



Adresse du terrain : route des Pinets 26300 Chatuzange-Le-Goubet
000 AP 316 - 9 085m²

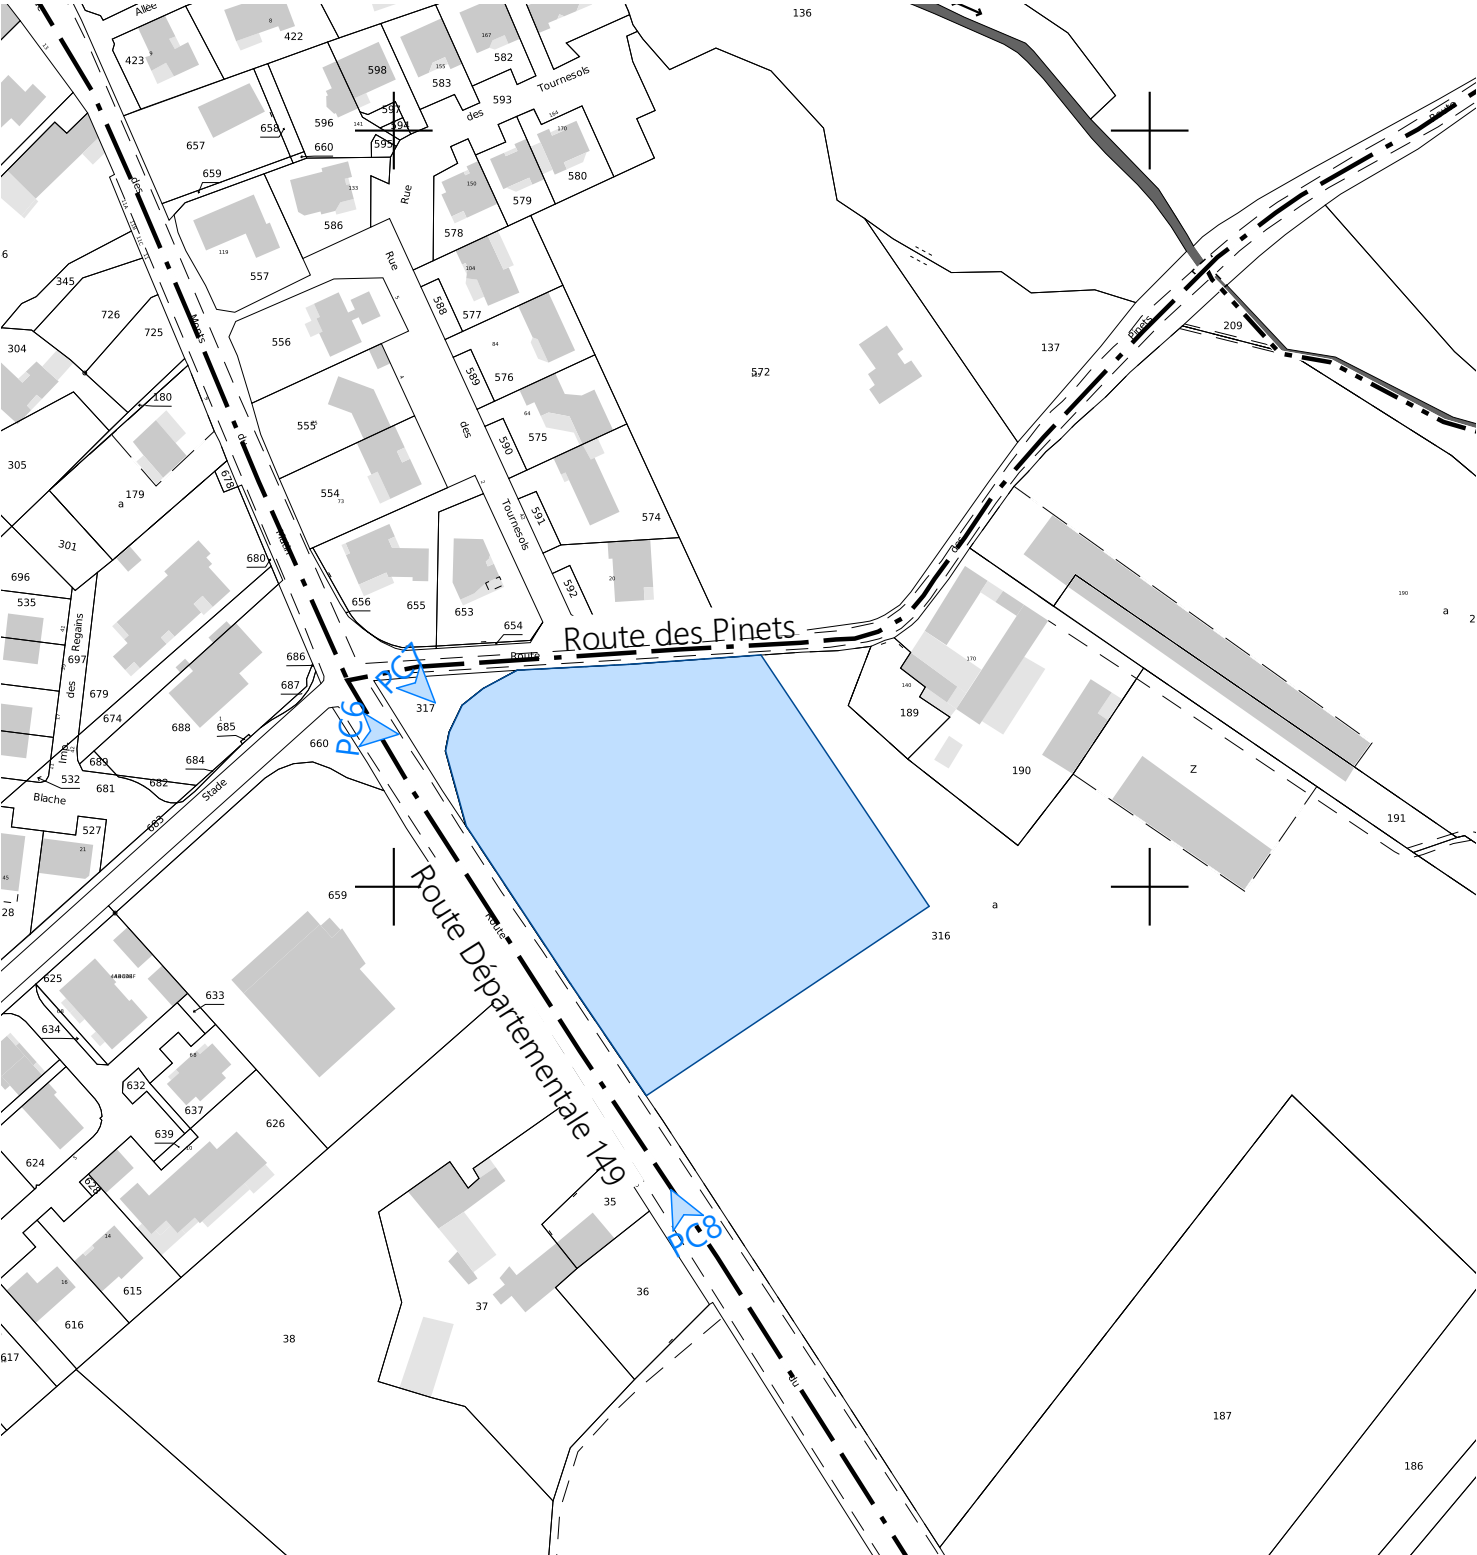

PC1 Extrait cadastral

1:2000

Extrait cadastral

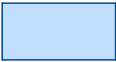-  localisation du terrain
-  local tiers



PC1 Vue aérienne

Sans échelle

Ouvrage : Construction de deux bâtiments tertiaires - Chatuzange-Le-Goubet		Maître d'ouvrage: AAS FINANCES Jean Bernard SALT		Maître d'œuvre CHEZE Architectes 24 rue Foriel 26000 Valence					
N° de plan: PC.1	Titre: Plan de situation			Echelle : 1:2000	Format : A3	N° de projet : 2024-15	Dessinateur: AB	Date : 15/04/2026	Révision: DPC .0 
Z:\W2024\W2024-15 Chatuzange Sali\W5 Aps\W1 - Architecte\W1 - Maquette\W2024-15 APS ind D.1.pln				Les présentes pièces graphiques ne sont pas des plans de commercialisations, des plans de ventes ni des plans d'exécution et ne permettent donc pas de réaliser les travaux.					