




Annexe 6 - Plan des abords
Demande d'examen au cas par cas préalable

18.02.25
Echelle:

Maître d'ouvrage:
HAFFNER ENERGY

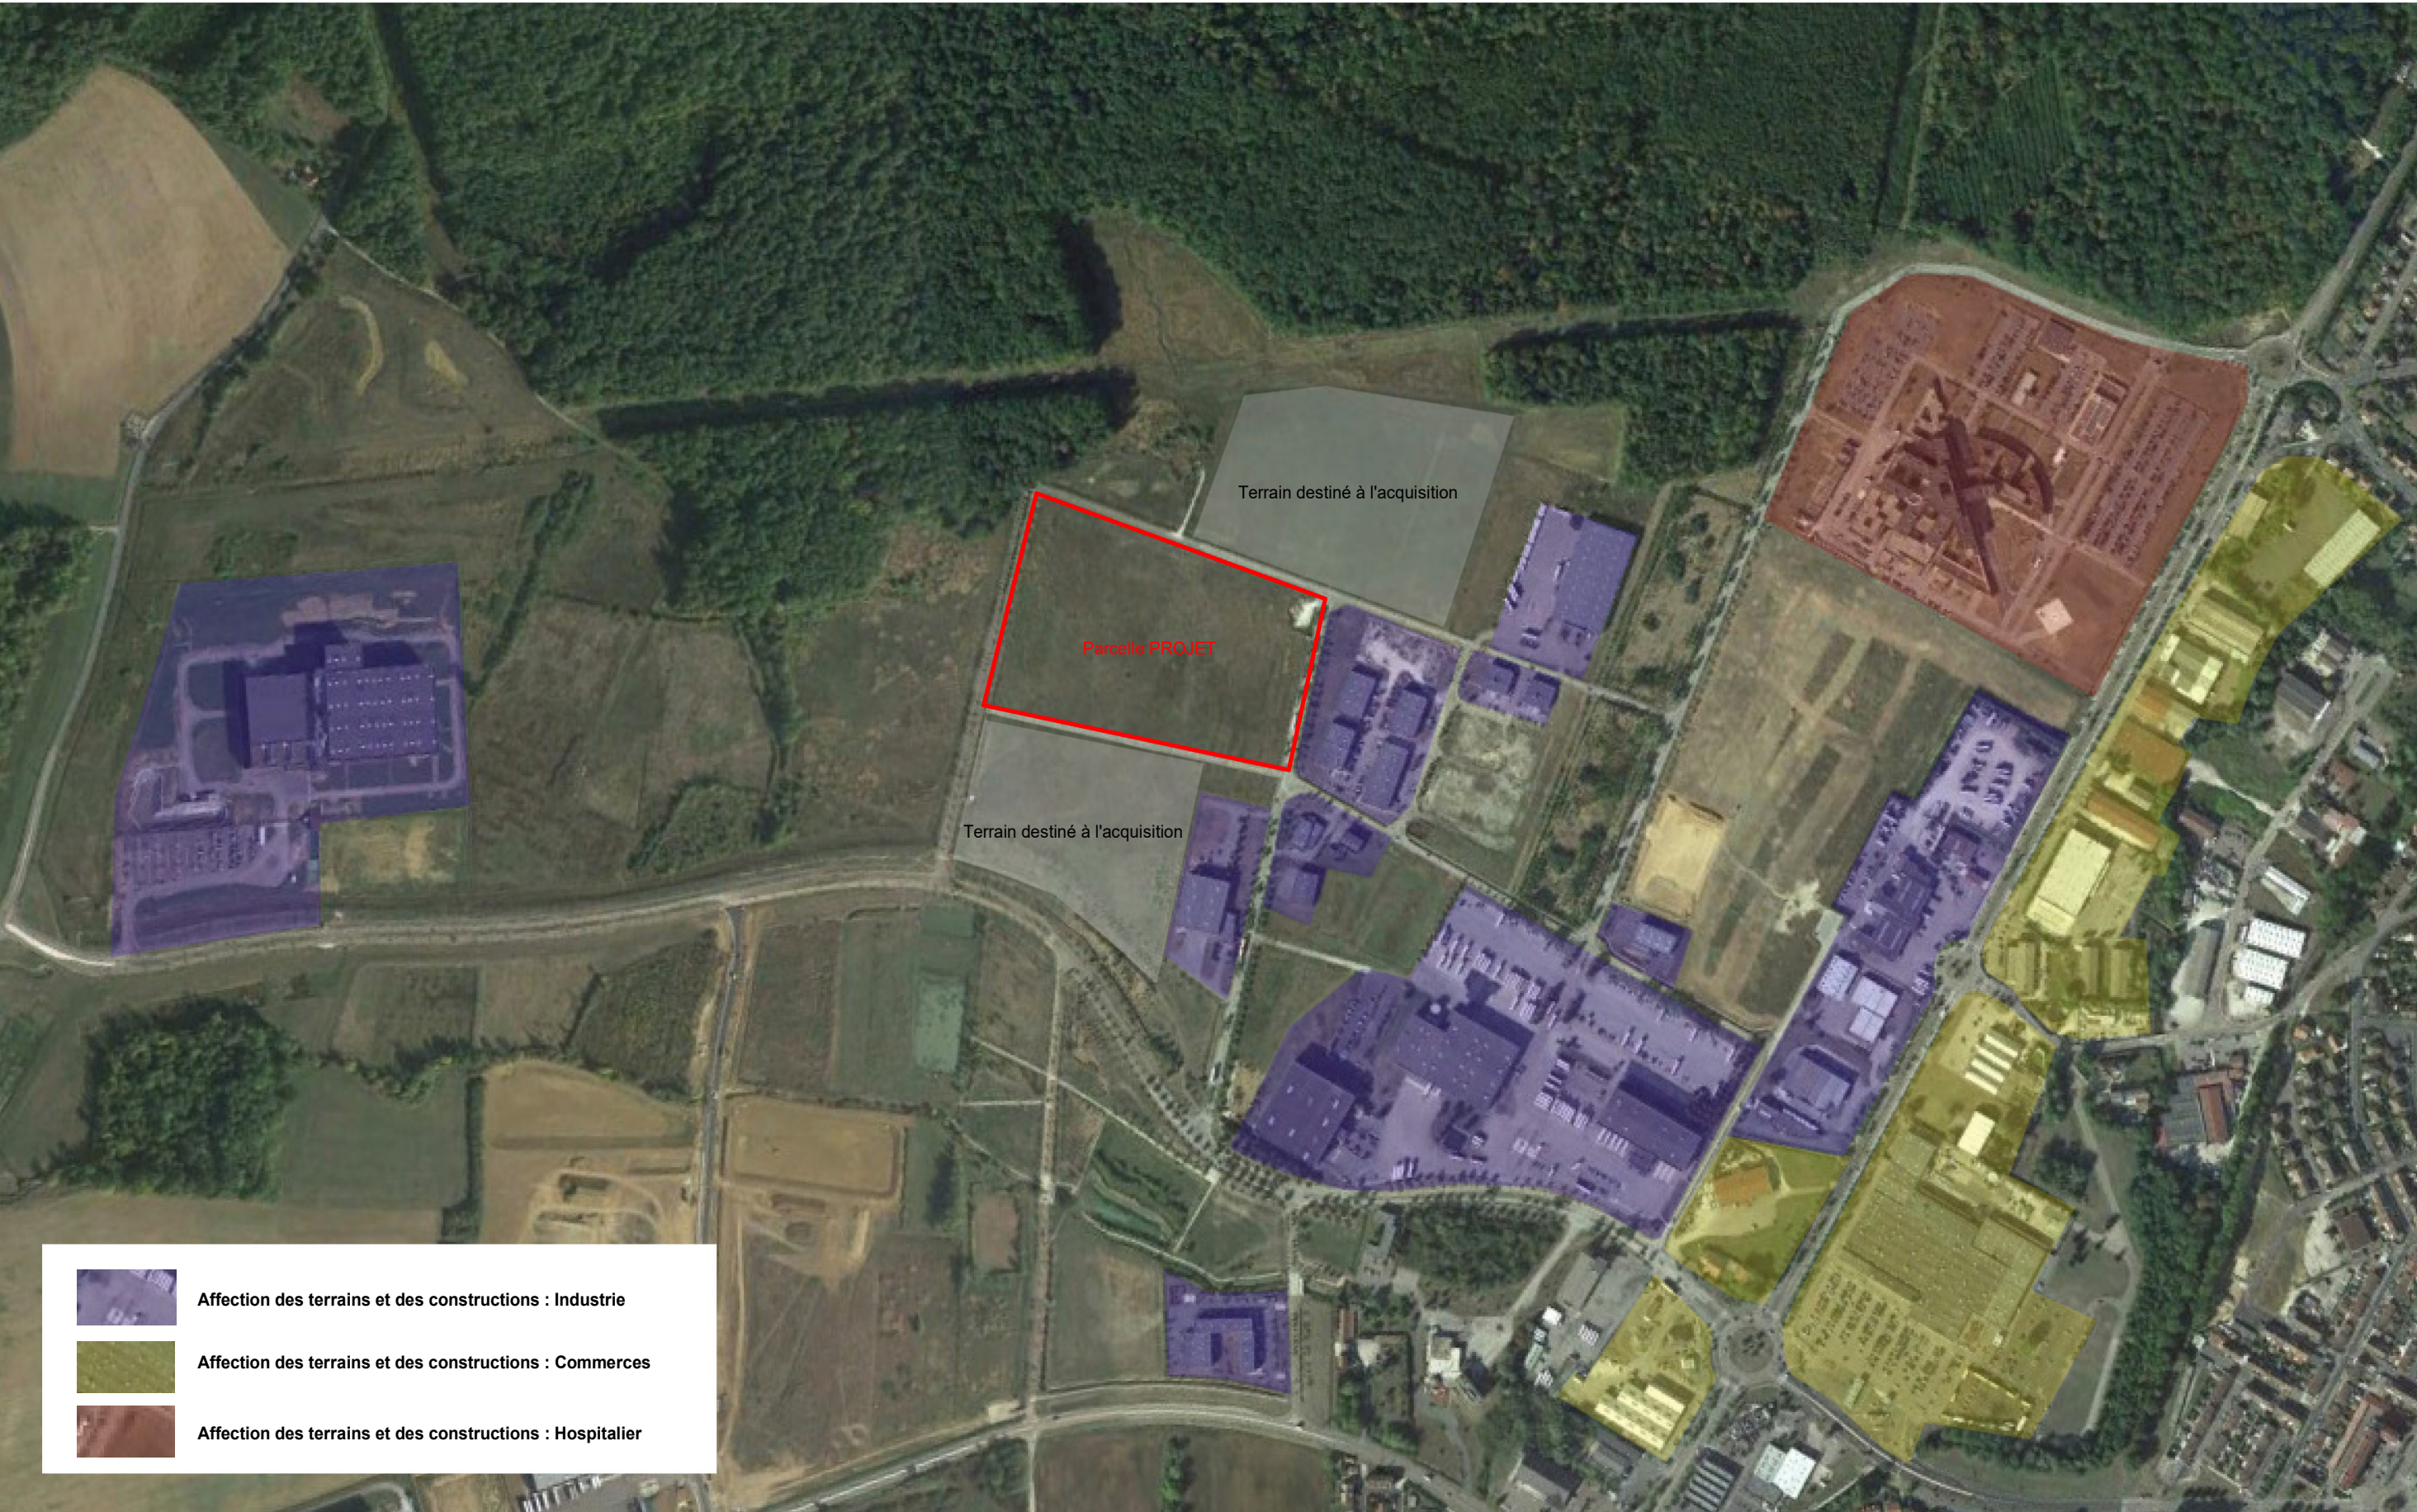

25, rue Saint-Jérôme
69007 LYON, FRANCE
T: 04 78 28 51 30
F: 04 72 10 00 39
lyon@unanime.fr
www.unanime.fr

