



Fond de plan extrait de cadastre.gouv

- | | |
|---|--|
|  | Unité foncière |
|  | Ligne HTA |
|  | Aire de manoeuvre et Accès
(graves calcaires) |
|  | Hauteur faitage + égout du toit |
|  | Niveaux NGF |
|  | Végétation et arbres existants |

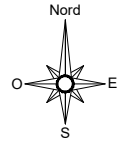

Département:
HAUTE-MARNE
Commune:
ROCHETAILLEE
Section: ZI et ZC

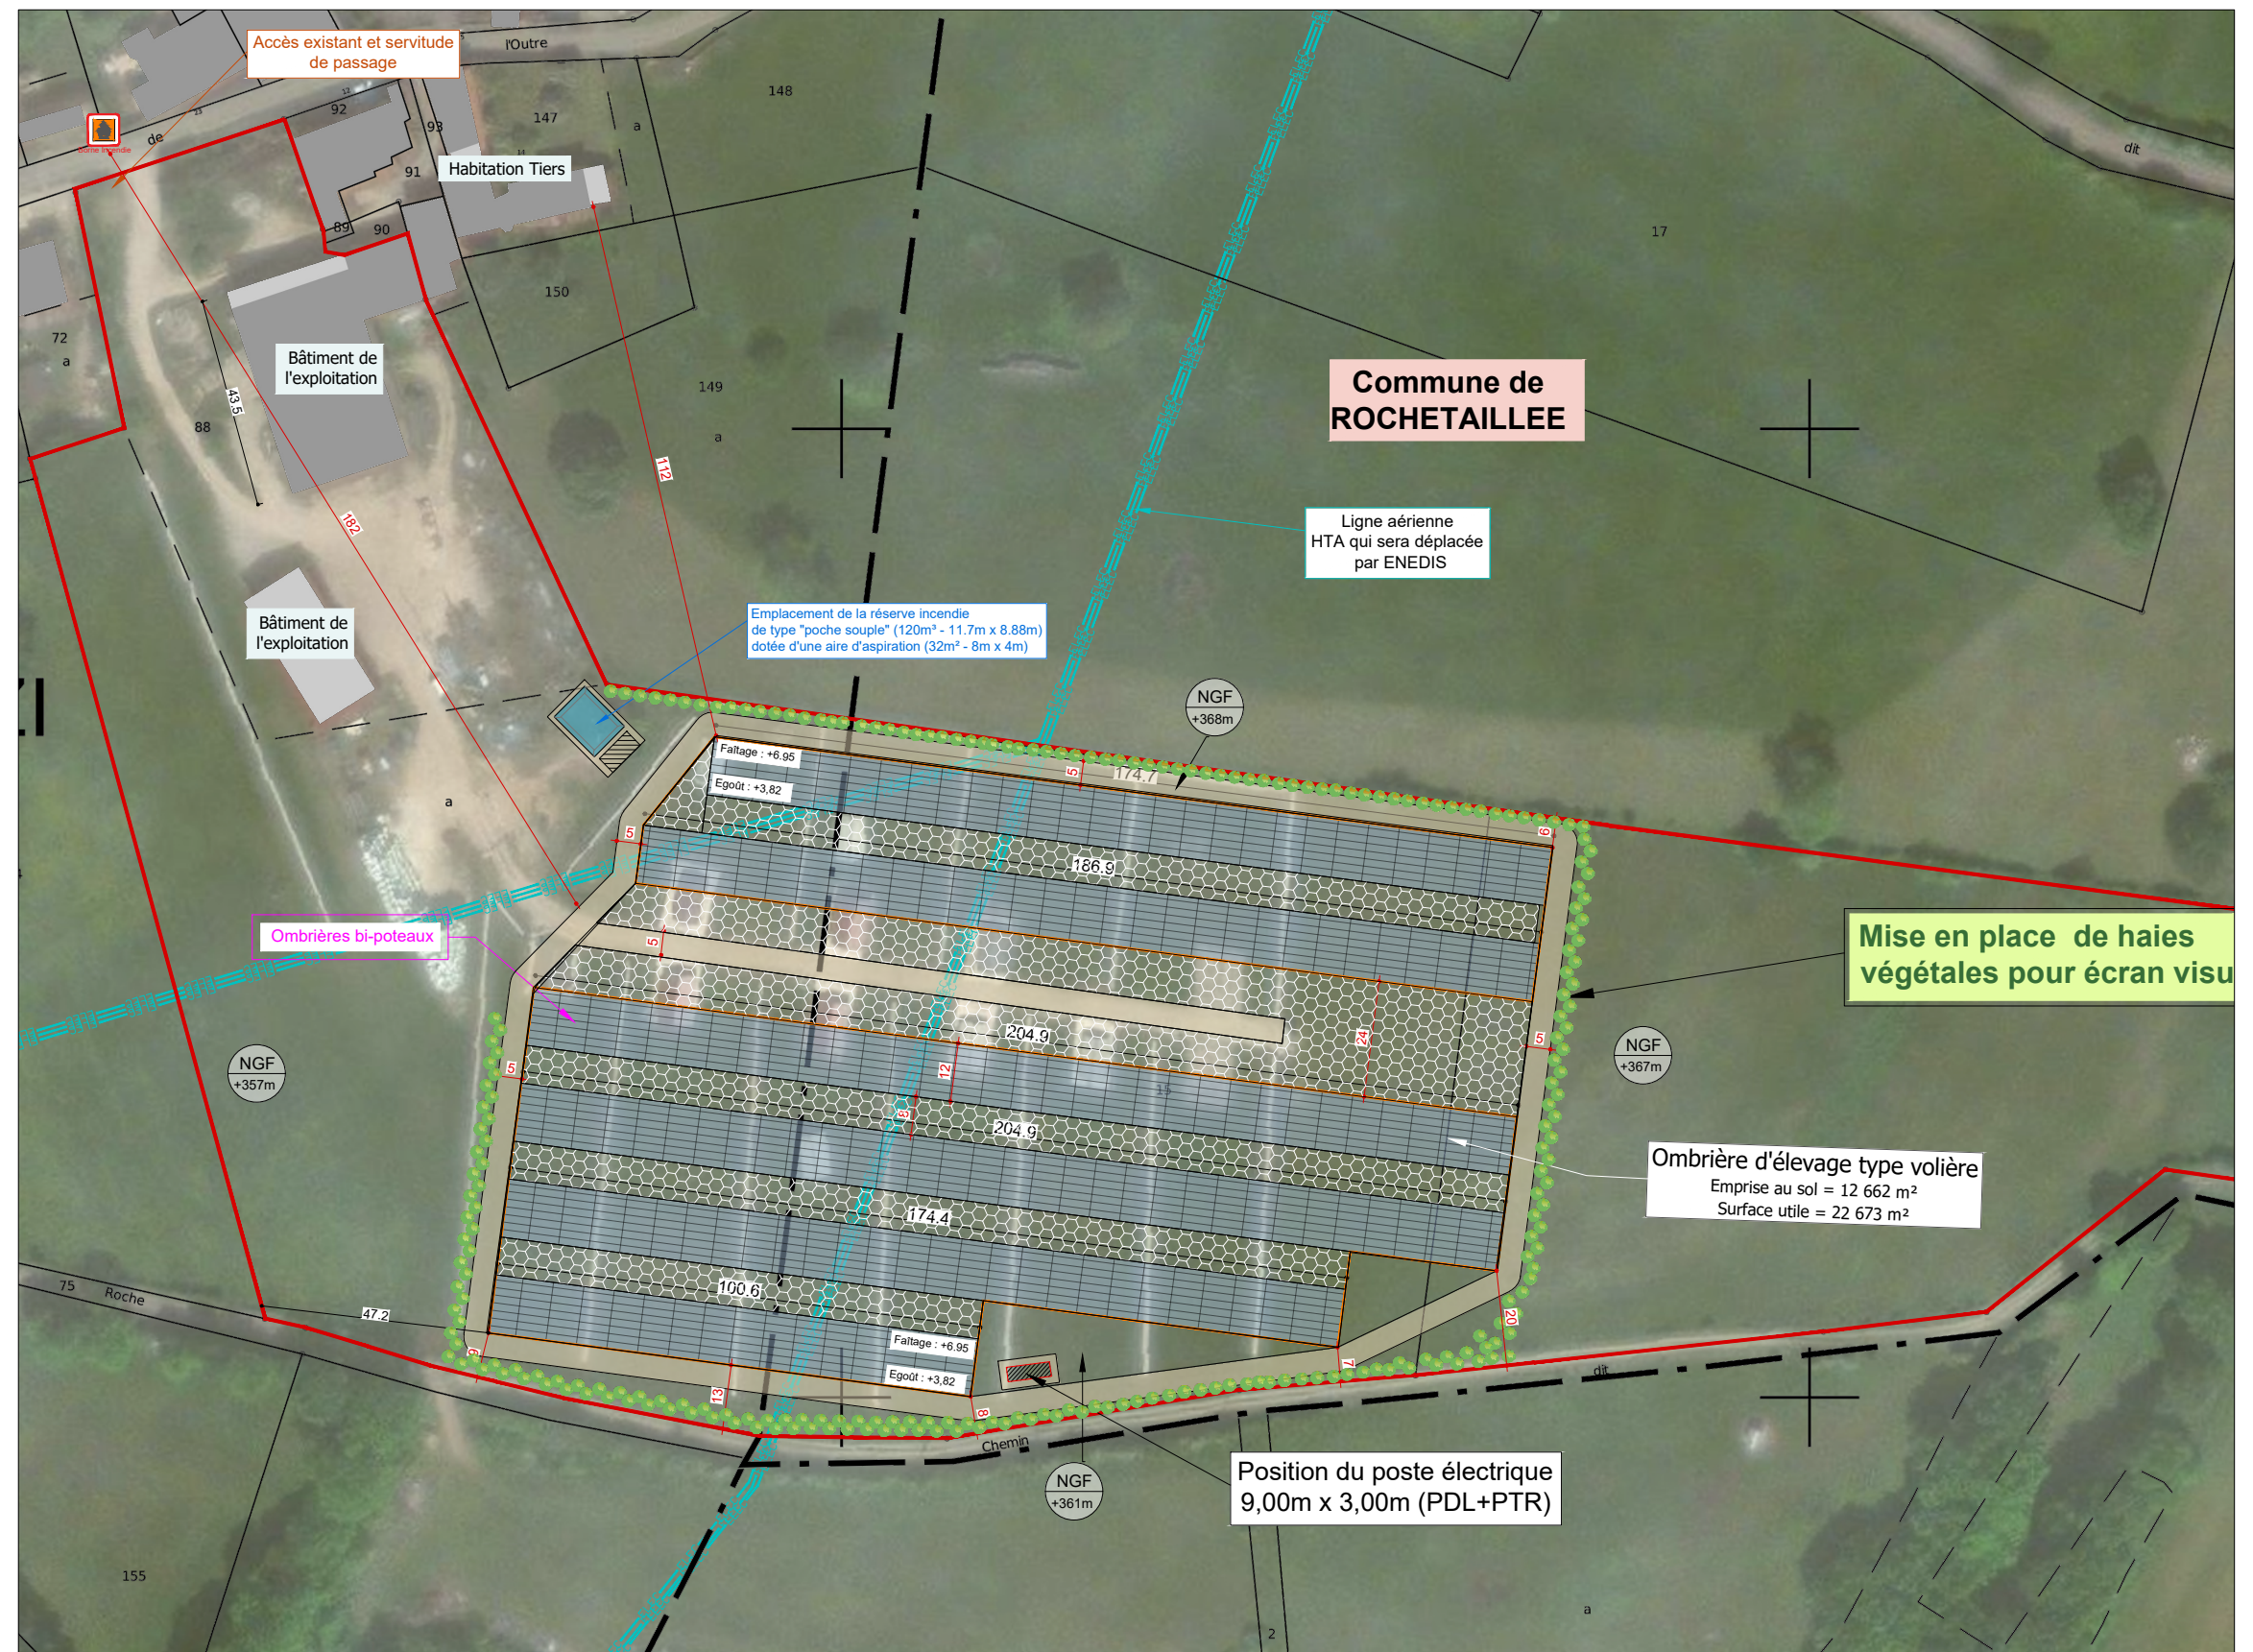

Description du projet :		Número de plan :	Nom du plan :
Construction d'ombrières d'élevage de type volières avec couverture photovoltaïque		PC2	Plan de masse
Adresse du projet :		Date :	Architecte :
Monsieur RICHARD		17/02/2025	Thierry CLAVEAU Architecte DPLG
Lieu-dit : "La Fays"		Echelle :	
52210-ROCHETAILLEE		1/1000	
Ce plan est notre propriété & ne peut être copié ou communiqué à des tiers sans notre autorisation écrite. Il sera considéré comme tacitement approuvé sans réserve par chaque destinataire s'il n'a pas fait l'objet de remarques écrites dans un délai de 15 jours à dater de sa diffusion.		Dessinateur :	
		LCH	