



Plan de situation cadastral - Ech 1/5000

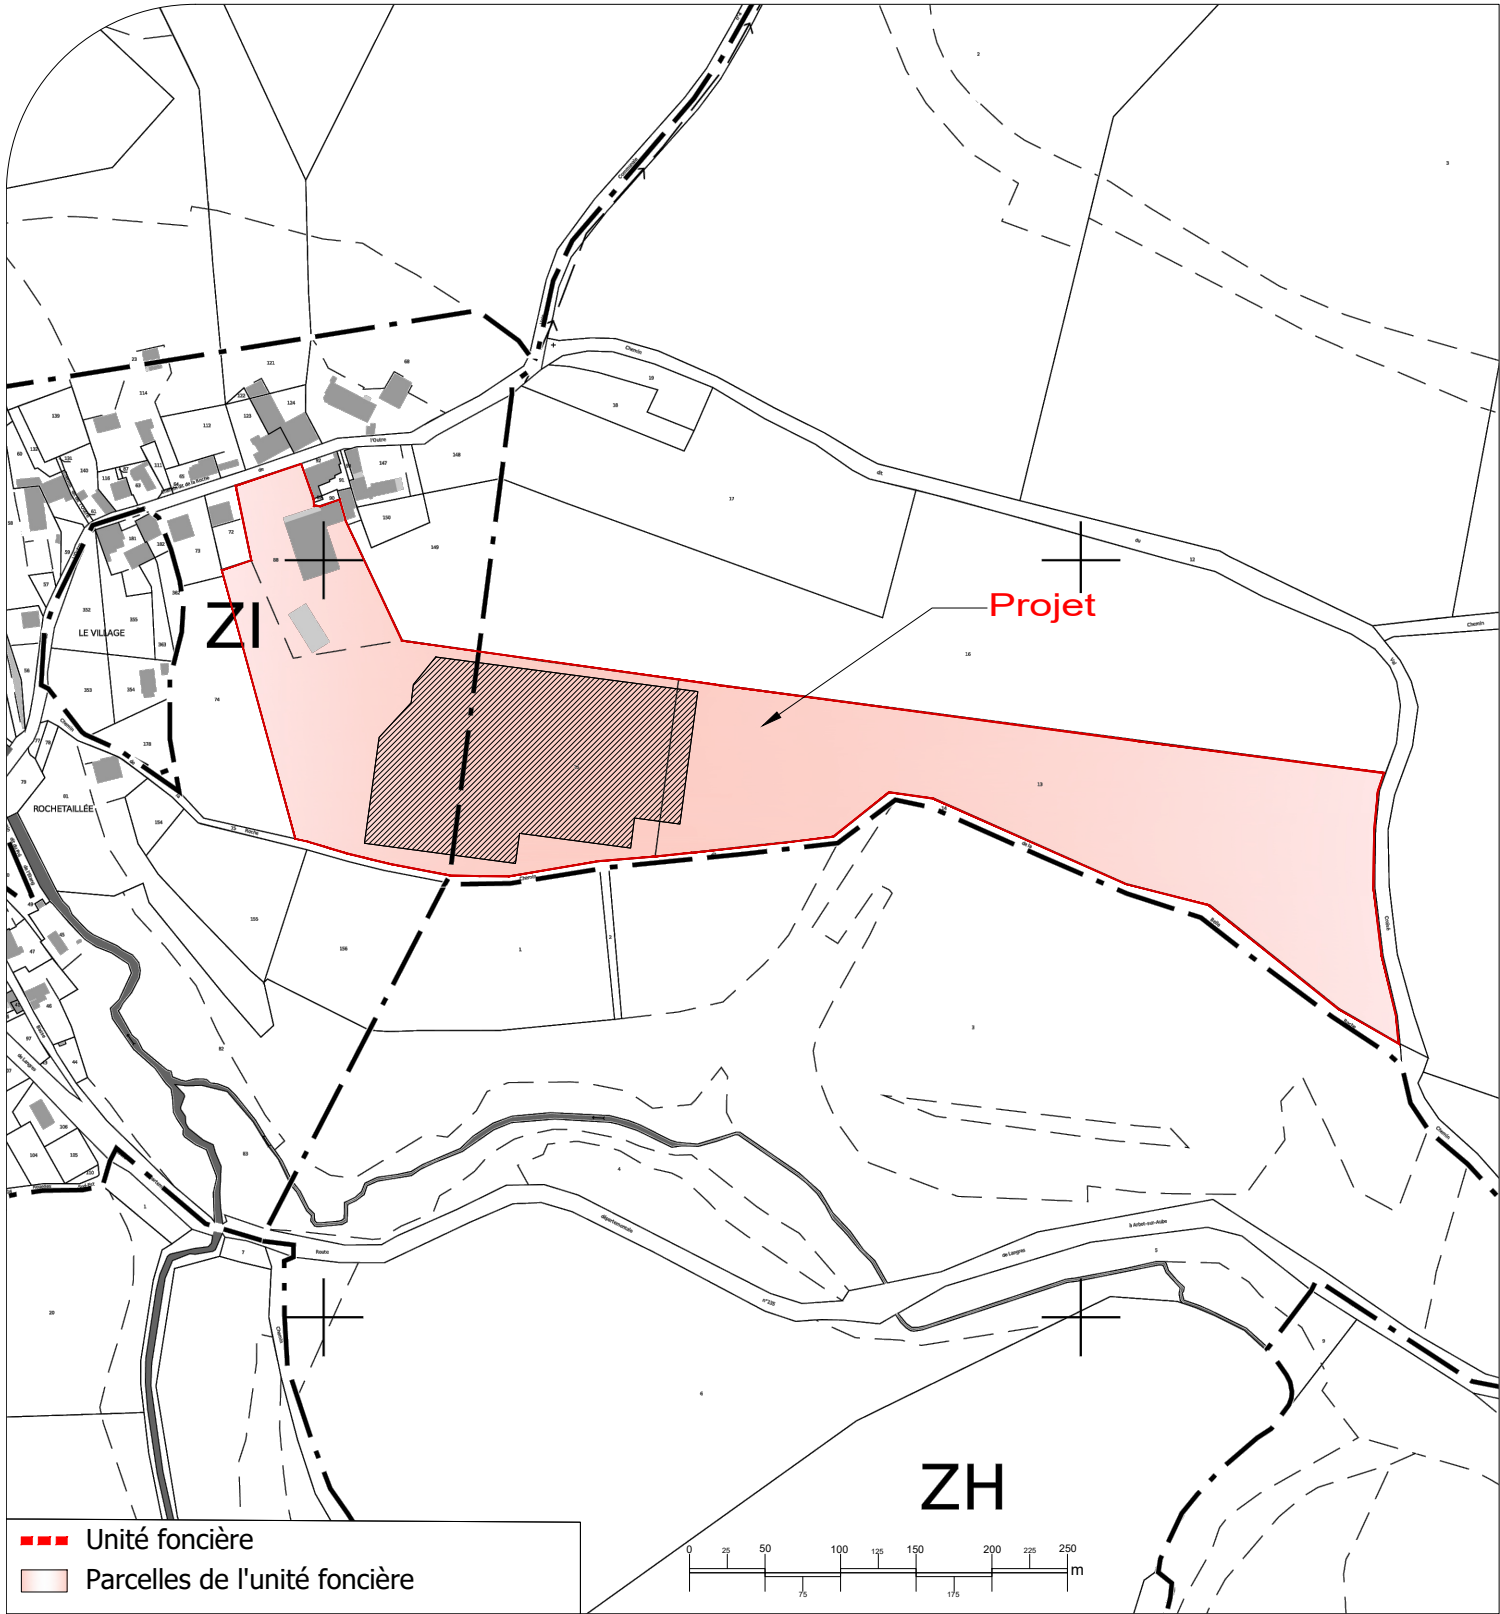

Plan de situation IGN - Ech 1/25000

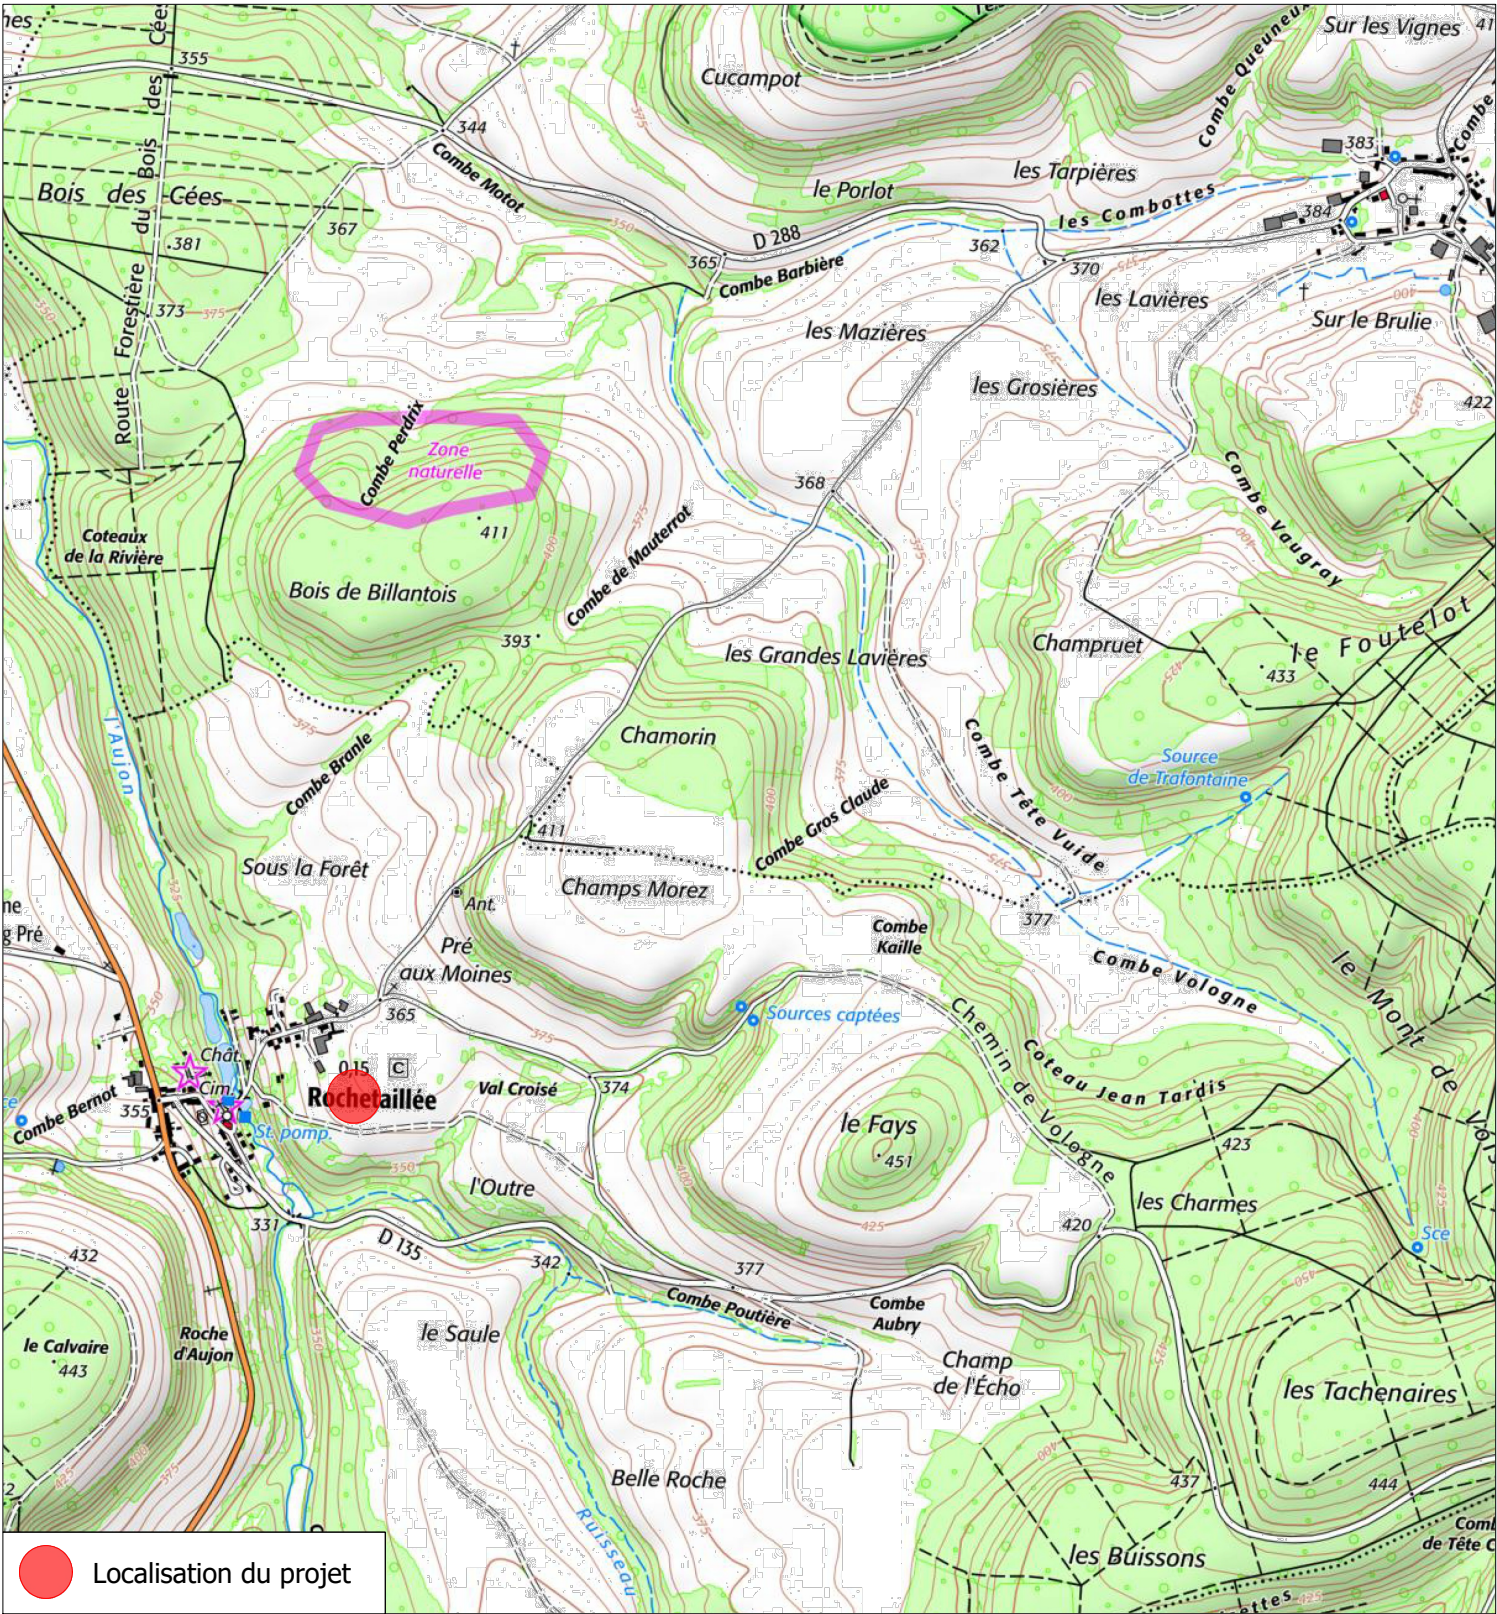

 Produire ensemble une énergie durable 26 rue Annet Segeron 86580 - BIARD 05.49.56.01.19 urbanisme@techniquesolaire.com	Description du projet : Construction d'ombrières d'élevage de type volières avec couverture photovoltaïque		Numéro de plan : PC1	Nom du plan : Plan de situation
	Adresse du projet : Monsieur RICHARD Lieu-dit : "La Fays" 52210-ROCHETAILLEE		Date : 20/12/2024	Architecte : 
			Echelle : 1/5000 et 1/25000	
			Dessinateur : LCH	
	Ce plan est notre propriété & ne peut être copié ou communiqué à des tiers sans notre autorisation écrite. Il sera considéré comme tacitement approuvé sans réserve par chaque destinataire s'il n'a pas fait l'objet de remarques écrites dans un délai de 15 jours à dater de sa diffusion.			