


Extrait du PLUi - zonage NTc au droit du projet

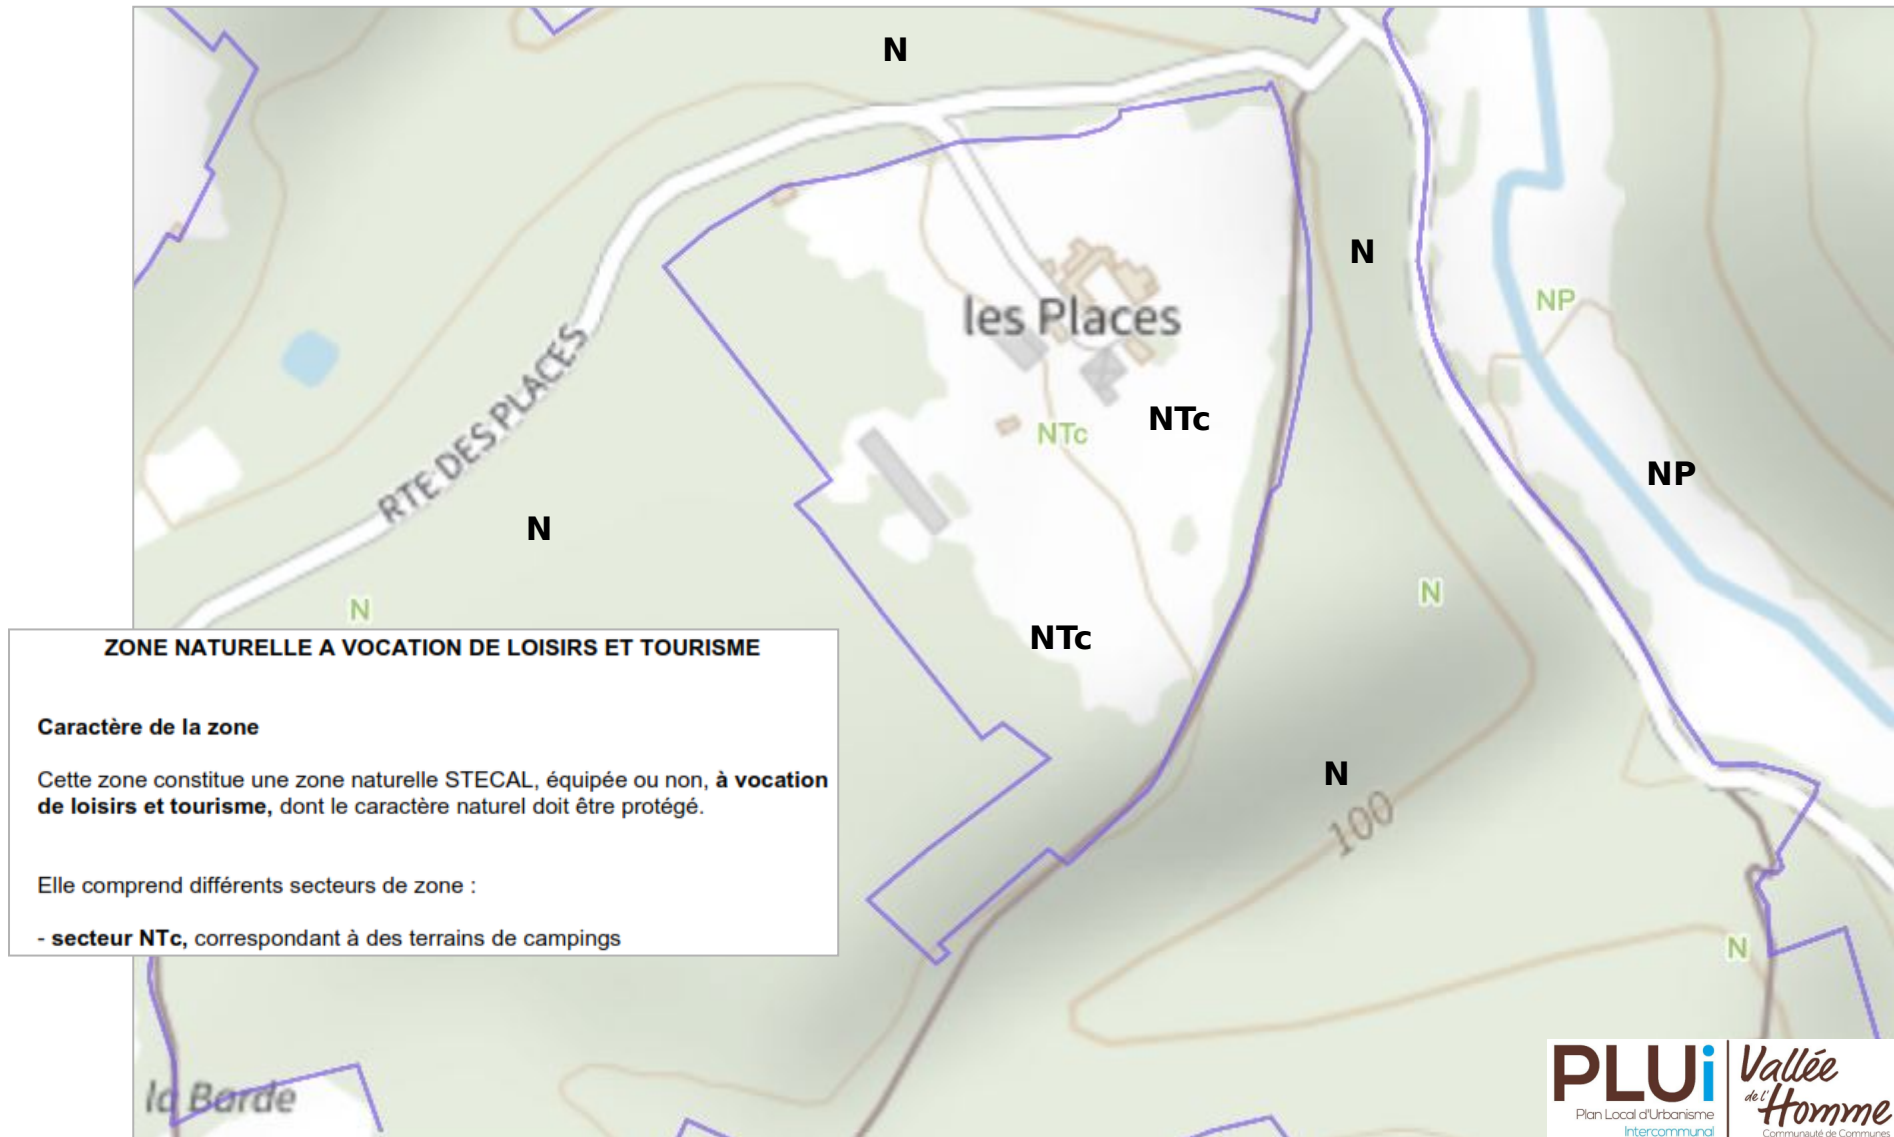

NTc

Zone de loisirs prévue pour le camping