


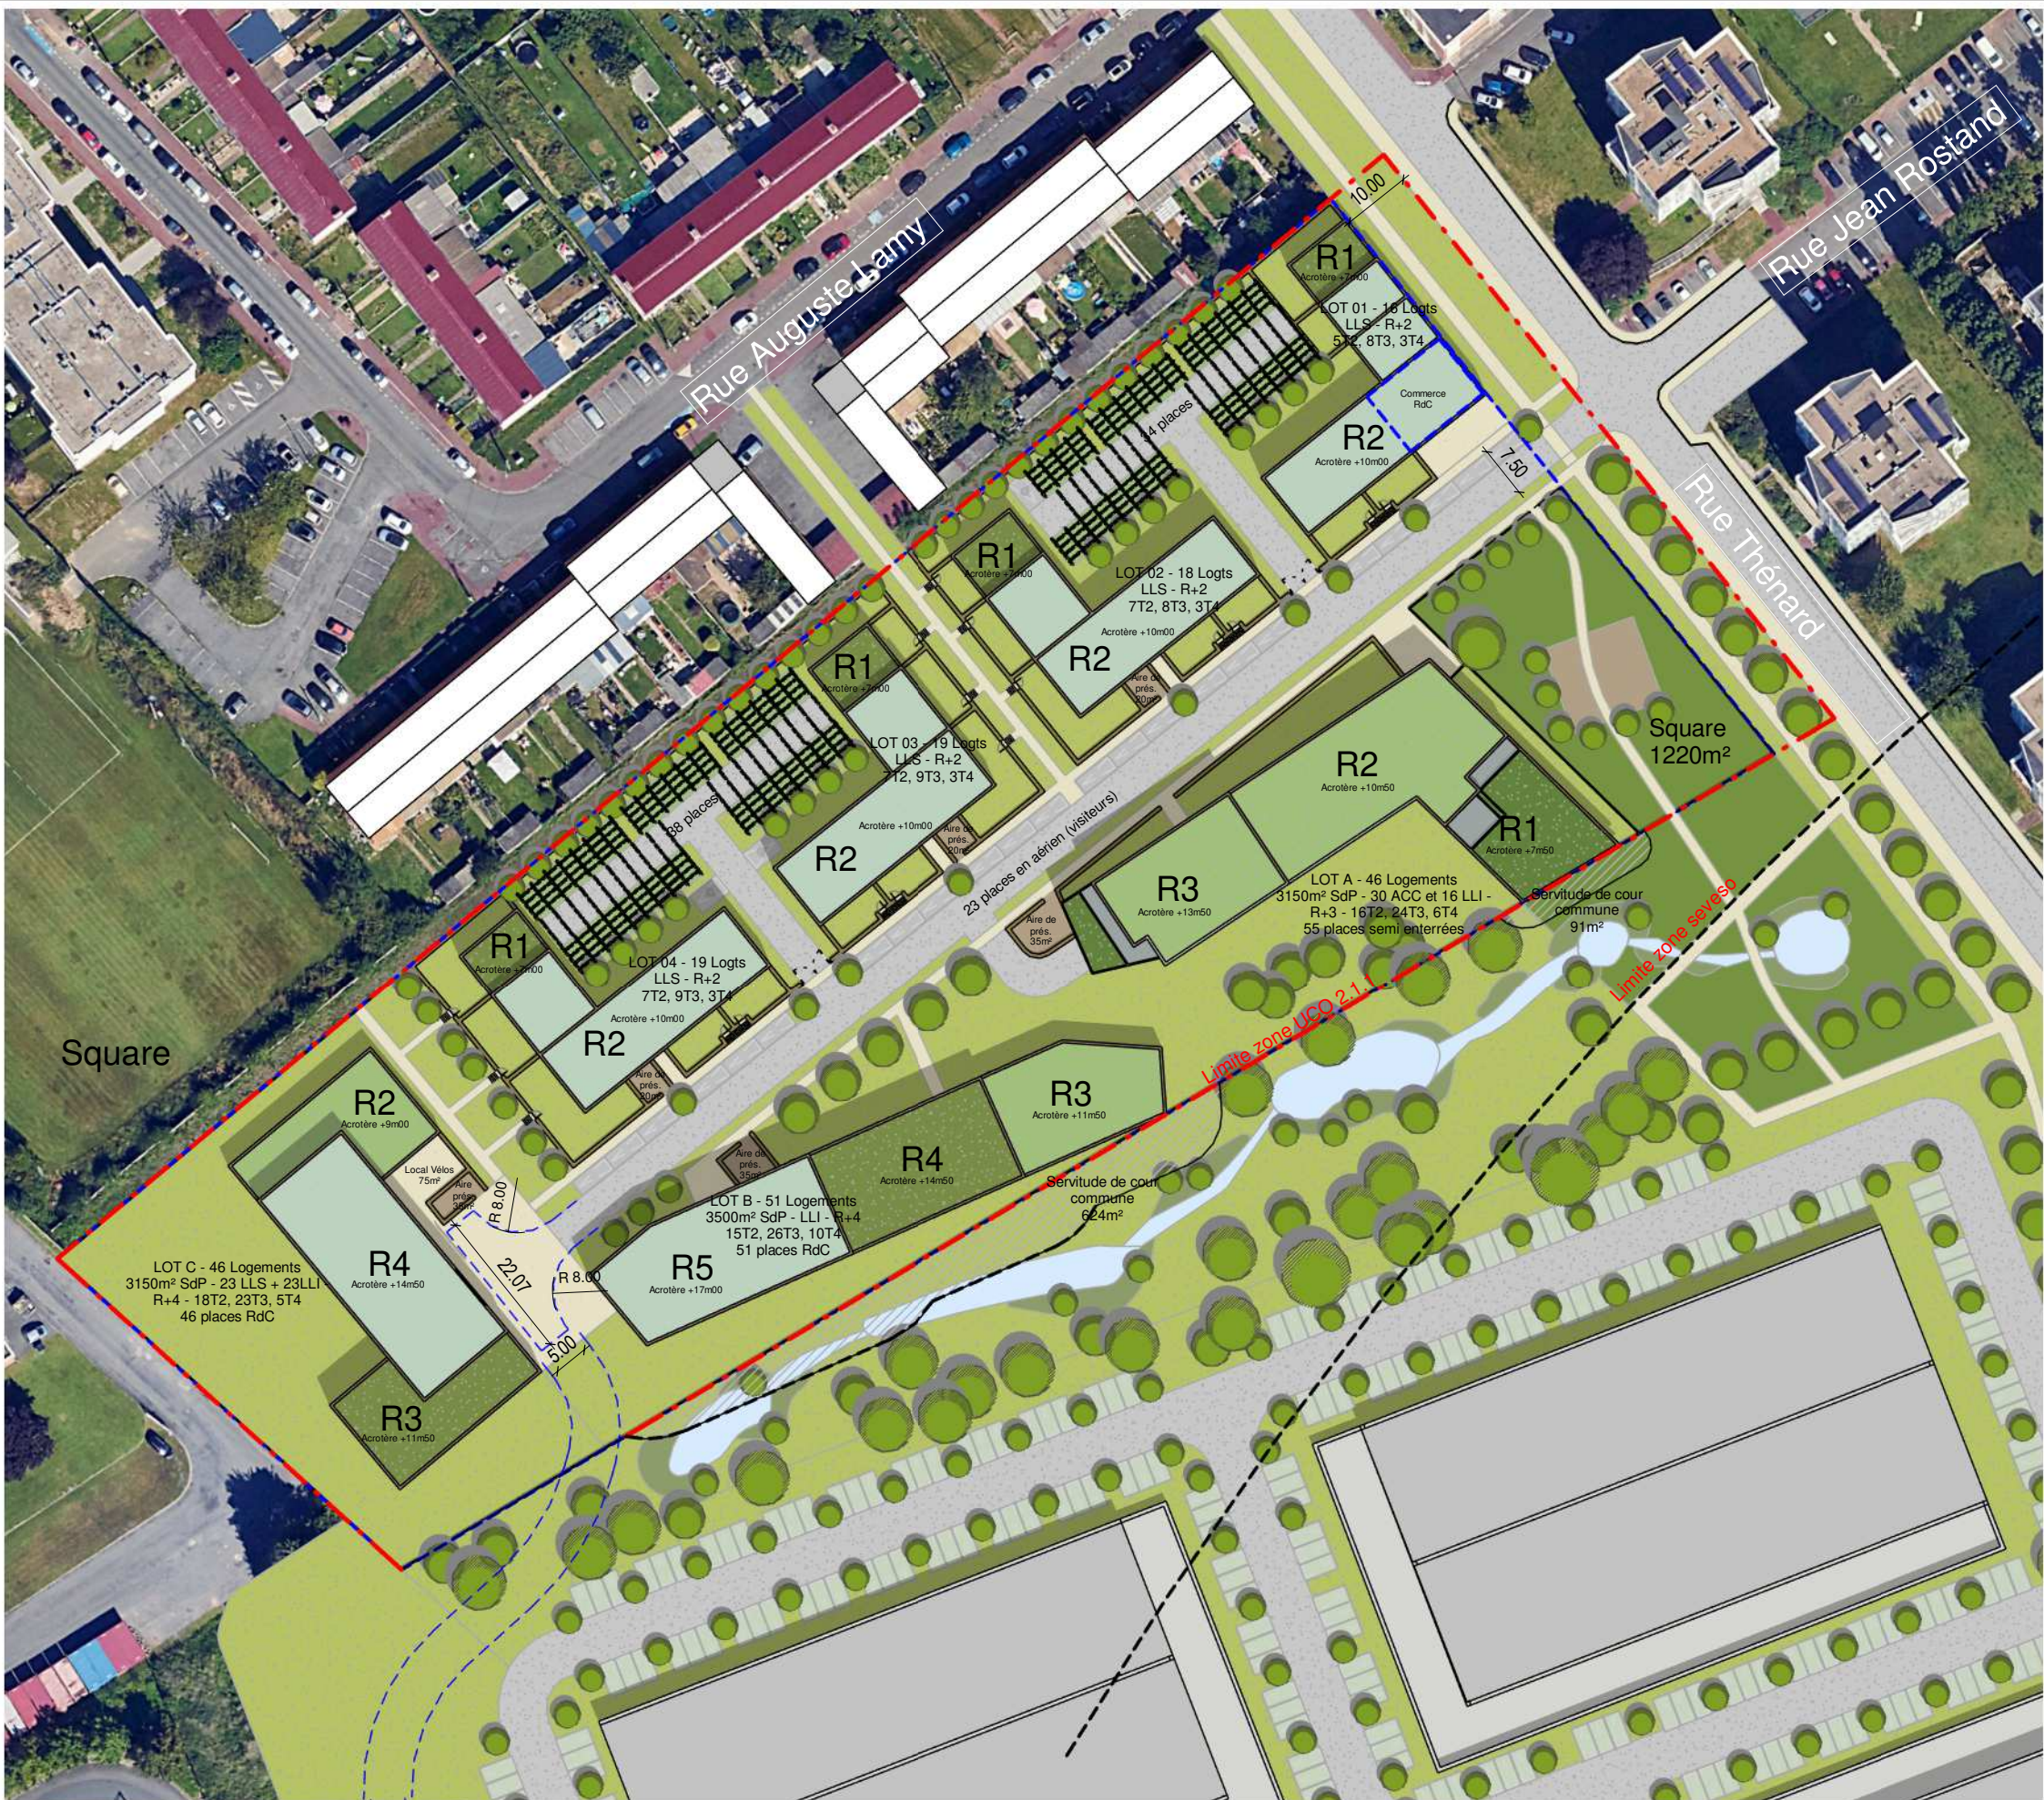

Plan Masse - 1 : 1000

PROGRAMME - 215 logements

95 LLS + 90 LLI + 30 ACCESSION

SdP PC = 14 300m²
SHAB = 13 100m² dont :
- 5 750m² LLS
- 5 550m² LLI
- 1 800m² ACC

REPARTITION TYPOLOGIQUE

143 Logts collectifs : 9 800m² SdP
- 49 T2 de 45m²
- 73 T3 de 65m²
- 21 T4 de 80m²

72 Logts collectifs inter : 4 500m² SdP
- 26 T2 de 45m²
- 34 T3 de 65m²
- 12 T4 de 80m²

STATIONNEMENT

- **95 Collectif LLS** = 95 places
- **90 Collectif LLI** = 90 places
- **30 Collectifs ACC** = 39 places
- **Visiteurs ACC** = 06 Places

TOTAL REGLEMENTAIRE = 230 places

PROJET :

247 places réparties comme il suit :
- 72 places en cœur d'îlot
- 152 places en semi enterré / RDC
- 23 places en aérien (visiteurs)