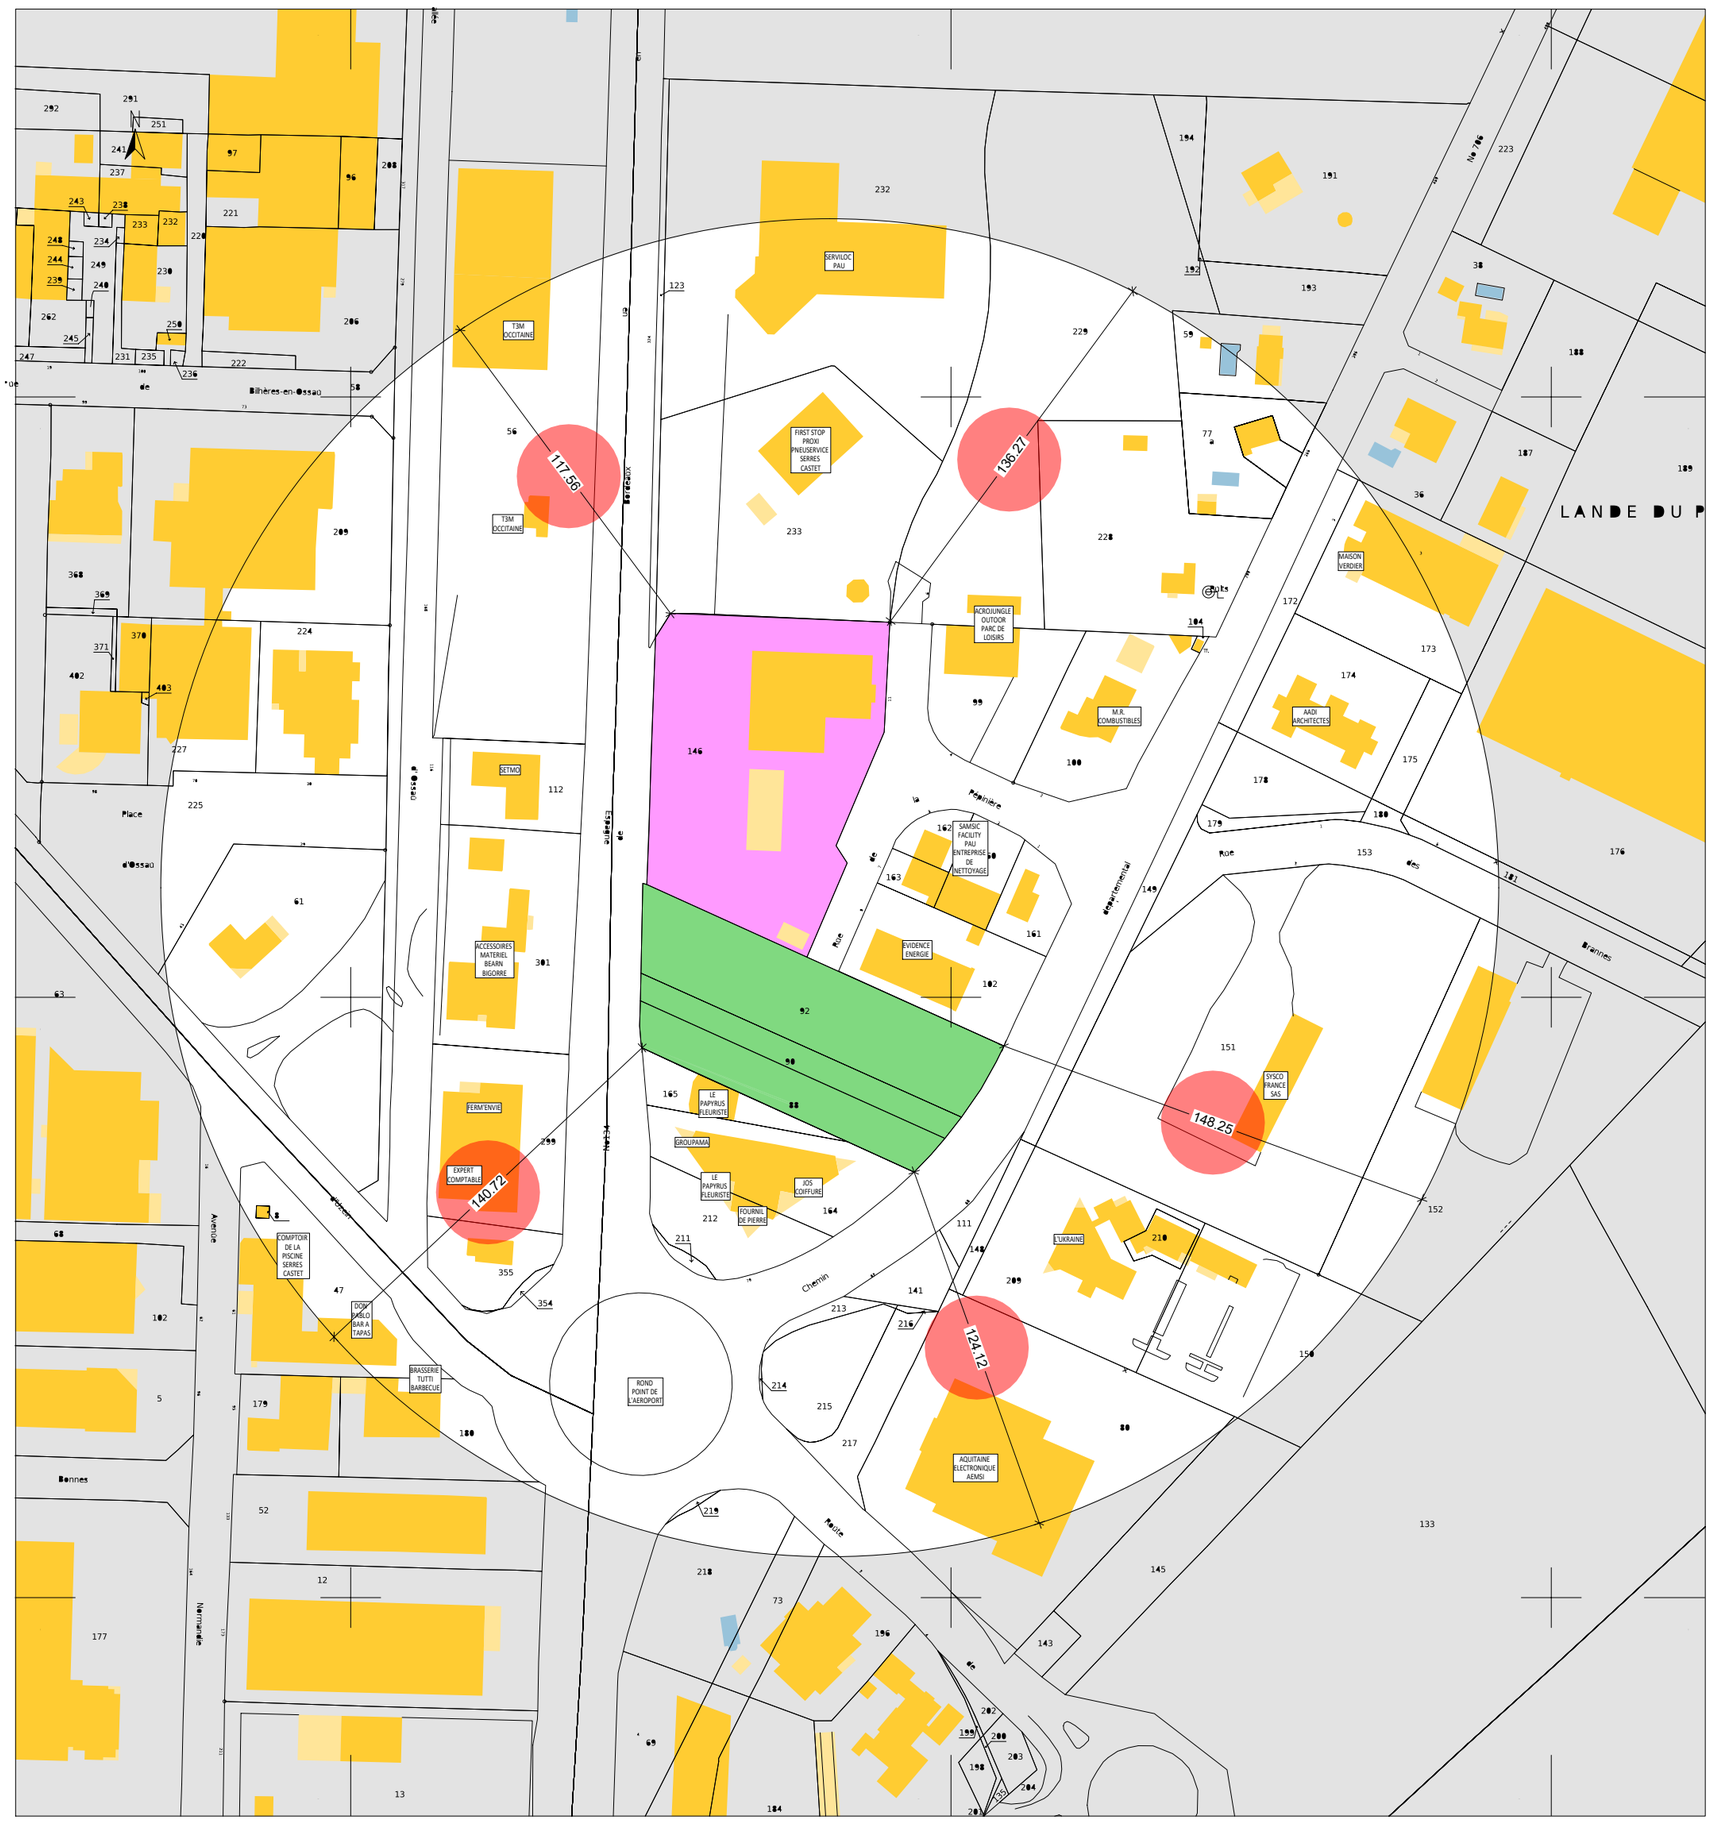

AXE ARCHITECTURE
N°d'ordre S 12 829
260, rue de l'Epinet
77240 VERT SAINT DENIS
- 01.60.56.01.20 -

Maitre d'Ouvrage : IMMOCA **12 Boulevard René Descartes** **86360 CHASSENEUIL DU POITOU**	**ADRESSE DU SITE : PEUGEOT SERRES CASTET** **Route de Bordeaux** **64121 SERRES CASTET**	**ANNEXE** **8.1.6**

ANNEXE 8.1.6 PLAN DES ABORDS

AXE Architecture Z.A.E Vert Saint Denis - 260 rue de l'Epinet - 77240 VERT SAINT DENIS
Tel 01.60.56.01.20 Fax 01.60.56.01.21 Interlocuteur e-mail:

Ce document est la propriete de l'agence axe et ne peut etre reproduit sans son accord ecrit.

-	**PC**	**00 ind: T**
	1/2000	**15/05/2026**