



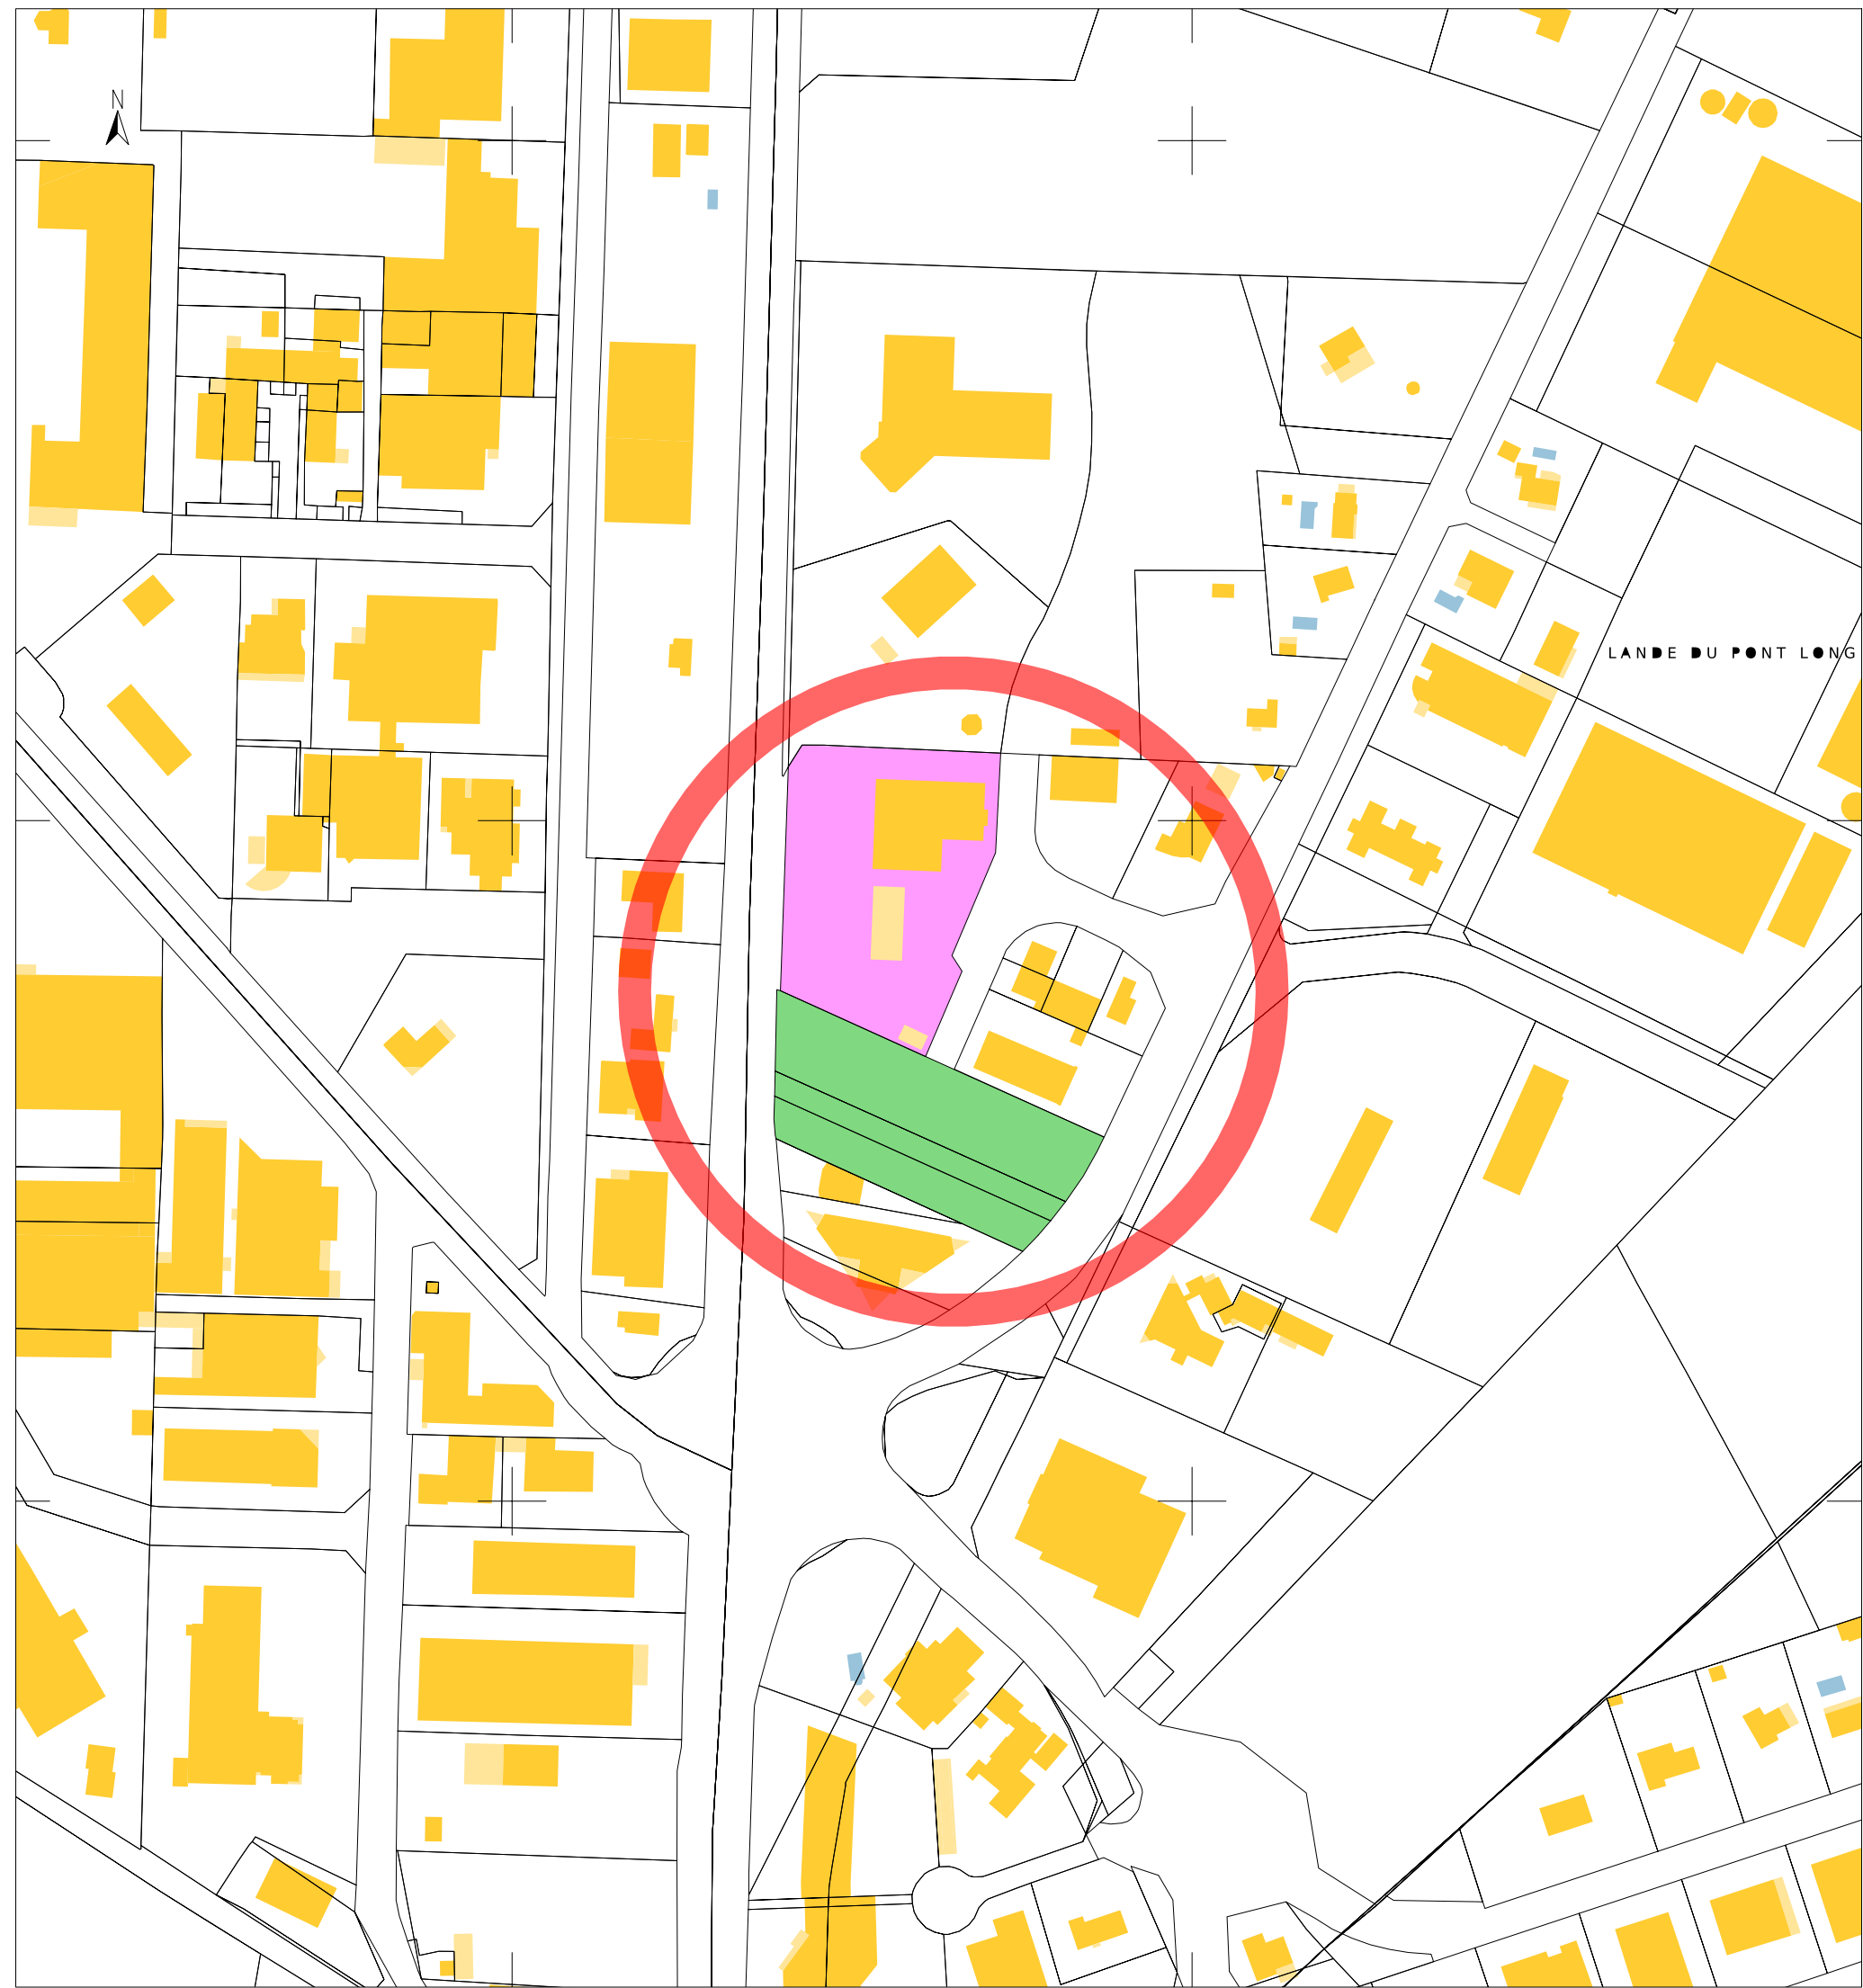

CADASTRE 1/25000

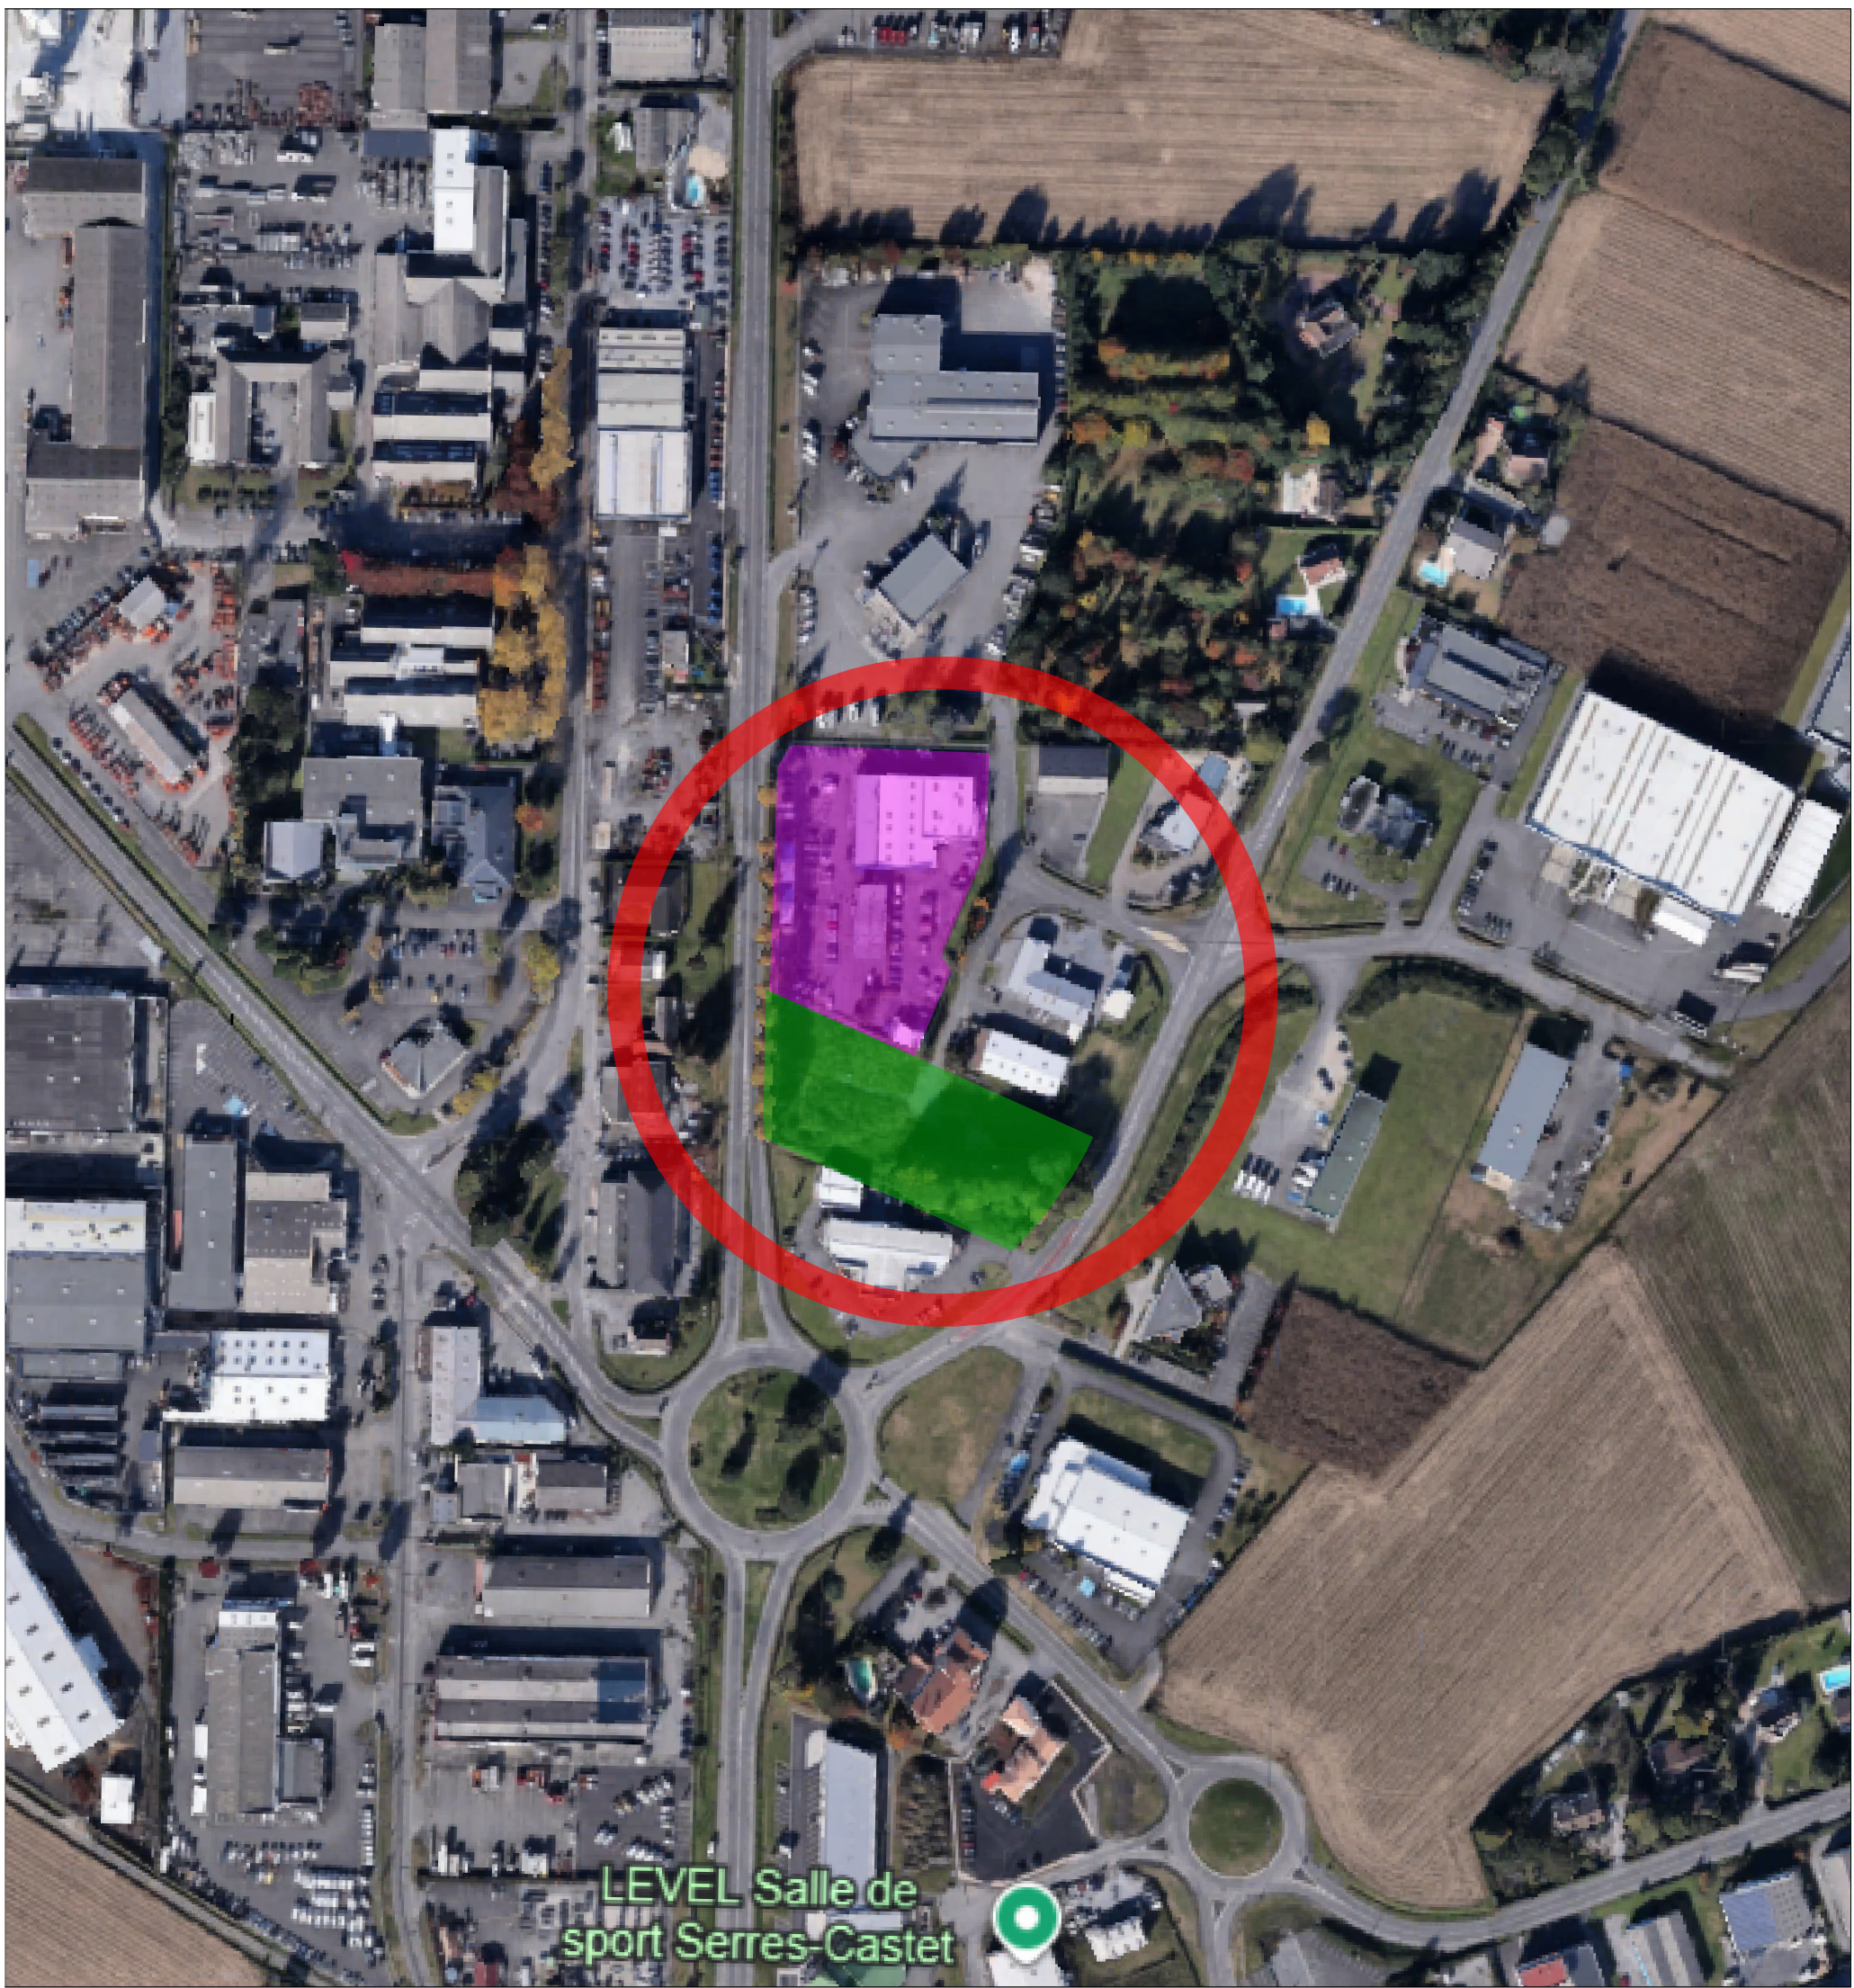

VUE AERIENNE 1/25000

Surface Totale du Terrain
13 207 m²

Parcelle section AS n°0146
Surface 7207 m²
Zone UY



Parcelle section AS n°0088
Surface 1470 m²
Zone UYz

Parcelle section AS n°0090
Surface 1010 m²
Zone UYz

Parcelle section AS n°0092
Surface 3520 m²
Zone UYz

AXE ARCHITECTURE
N°d'ordre S 12 829
260, rue de l'Épinet
77240 VERT SAINT-DENIS
- 01.60.56.01.20 -

Maitre d'Ouvrage : IMMOCA
12 Boulevard René Descartes
86360 CHASSENEUIL DU POITOU

ADRESSE DU SITE : PEUGEOT SERRES CASTET
Route de Bordeaux
64121 SERRES CASTET

ANNEXE 8.1.3 PLAN DE SITUATION

AXE Architecture Z.A.E Vert Saint Denis 260 rue de l'Épinet - 77240 VERT SAINT-DENIS
Tel 01.60.56.01.20 Fax 01.60.56.01.21 - **AXE**
Ce document est la propriété de l'agence axe et ne peut être reproduit sans son accord écrit.

ANNEXE
8.1.3

PC **00 ind: T**
1/25000 **15/05/2026**

H/L = 420 / 594 (0.25m²)

Allplan 2024