


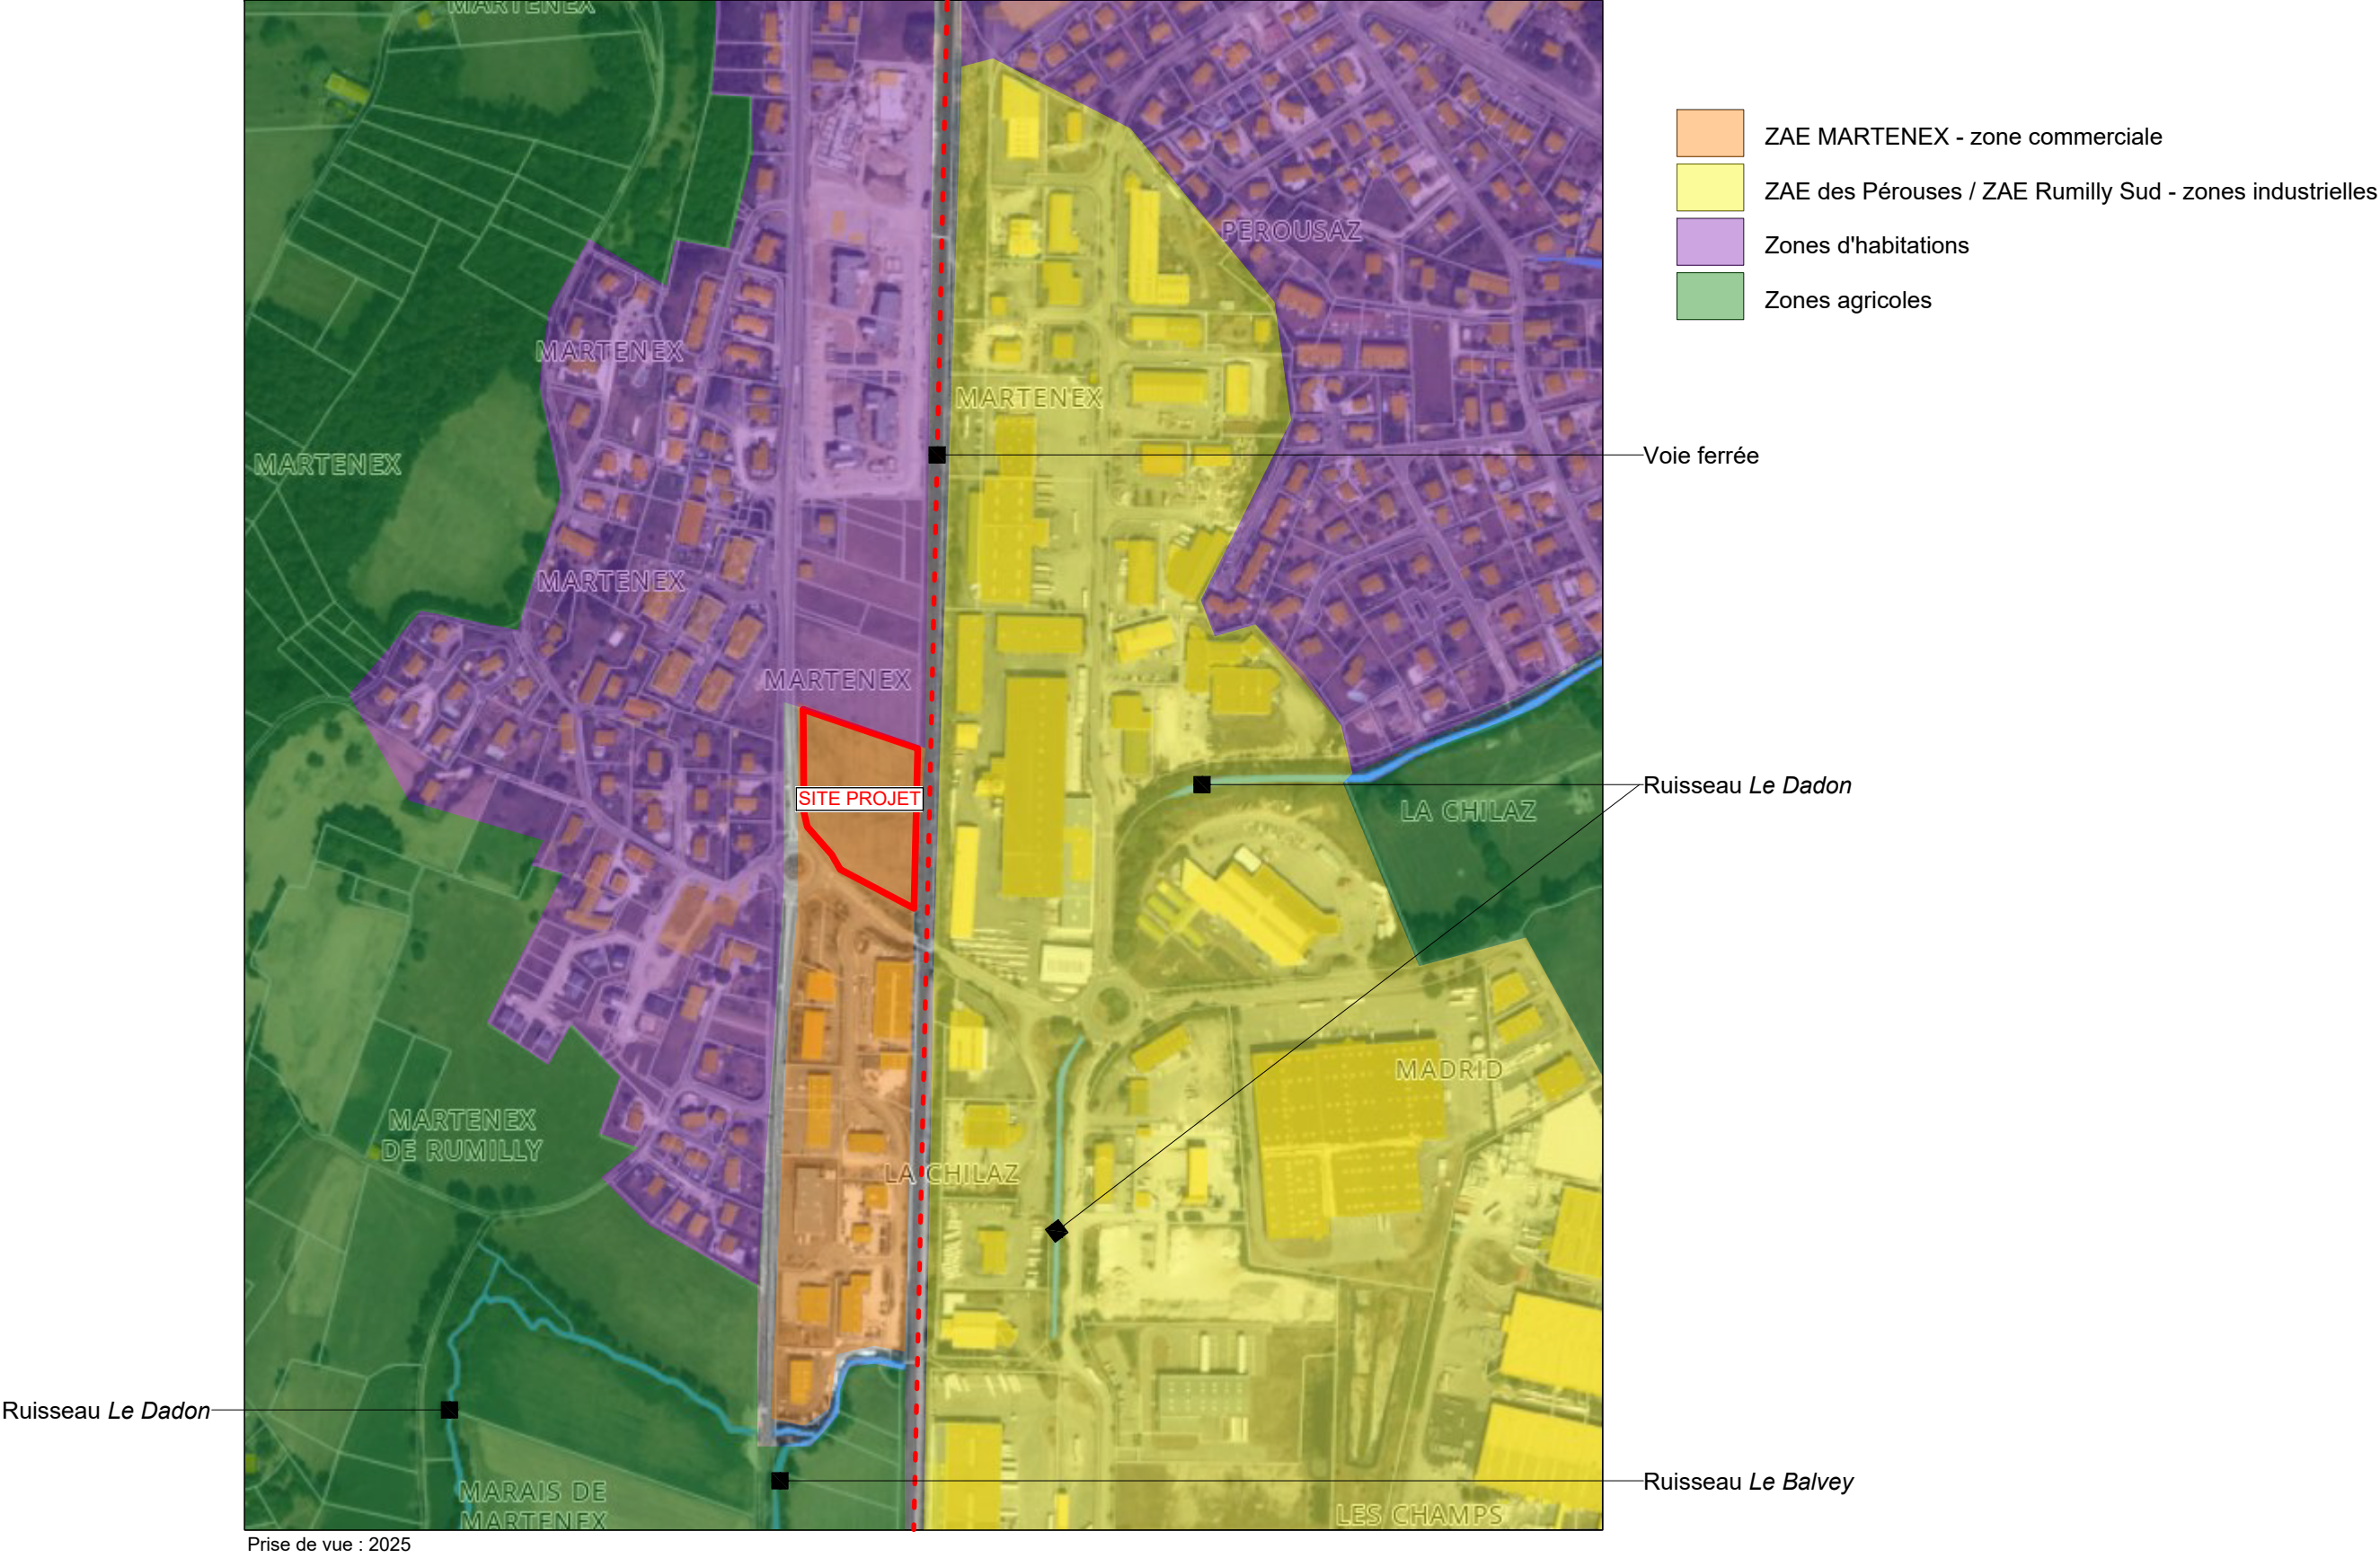

	EURO-LOGEMENTS 42 AVENUE GANTIN 74150 RUMILLY	CONSTRUCTION D'UN BATIMENT COMMERCIAL ET D'UN PARC DE STATIONNEMENT ROUTE D'AIX LES BAINS ET RUE DE MADRID 74150 RUMILLY	 ARCH²O ARCHITECTES		
		PLAN DES ABORDS	ECHELLE	1/5000	Annexe 6
		DEMANDE D'EXAMEN AU CAS PAR CAS	DATE	MAI 2026	

Arch2o Architectes d.p.l.g.