


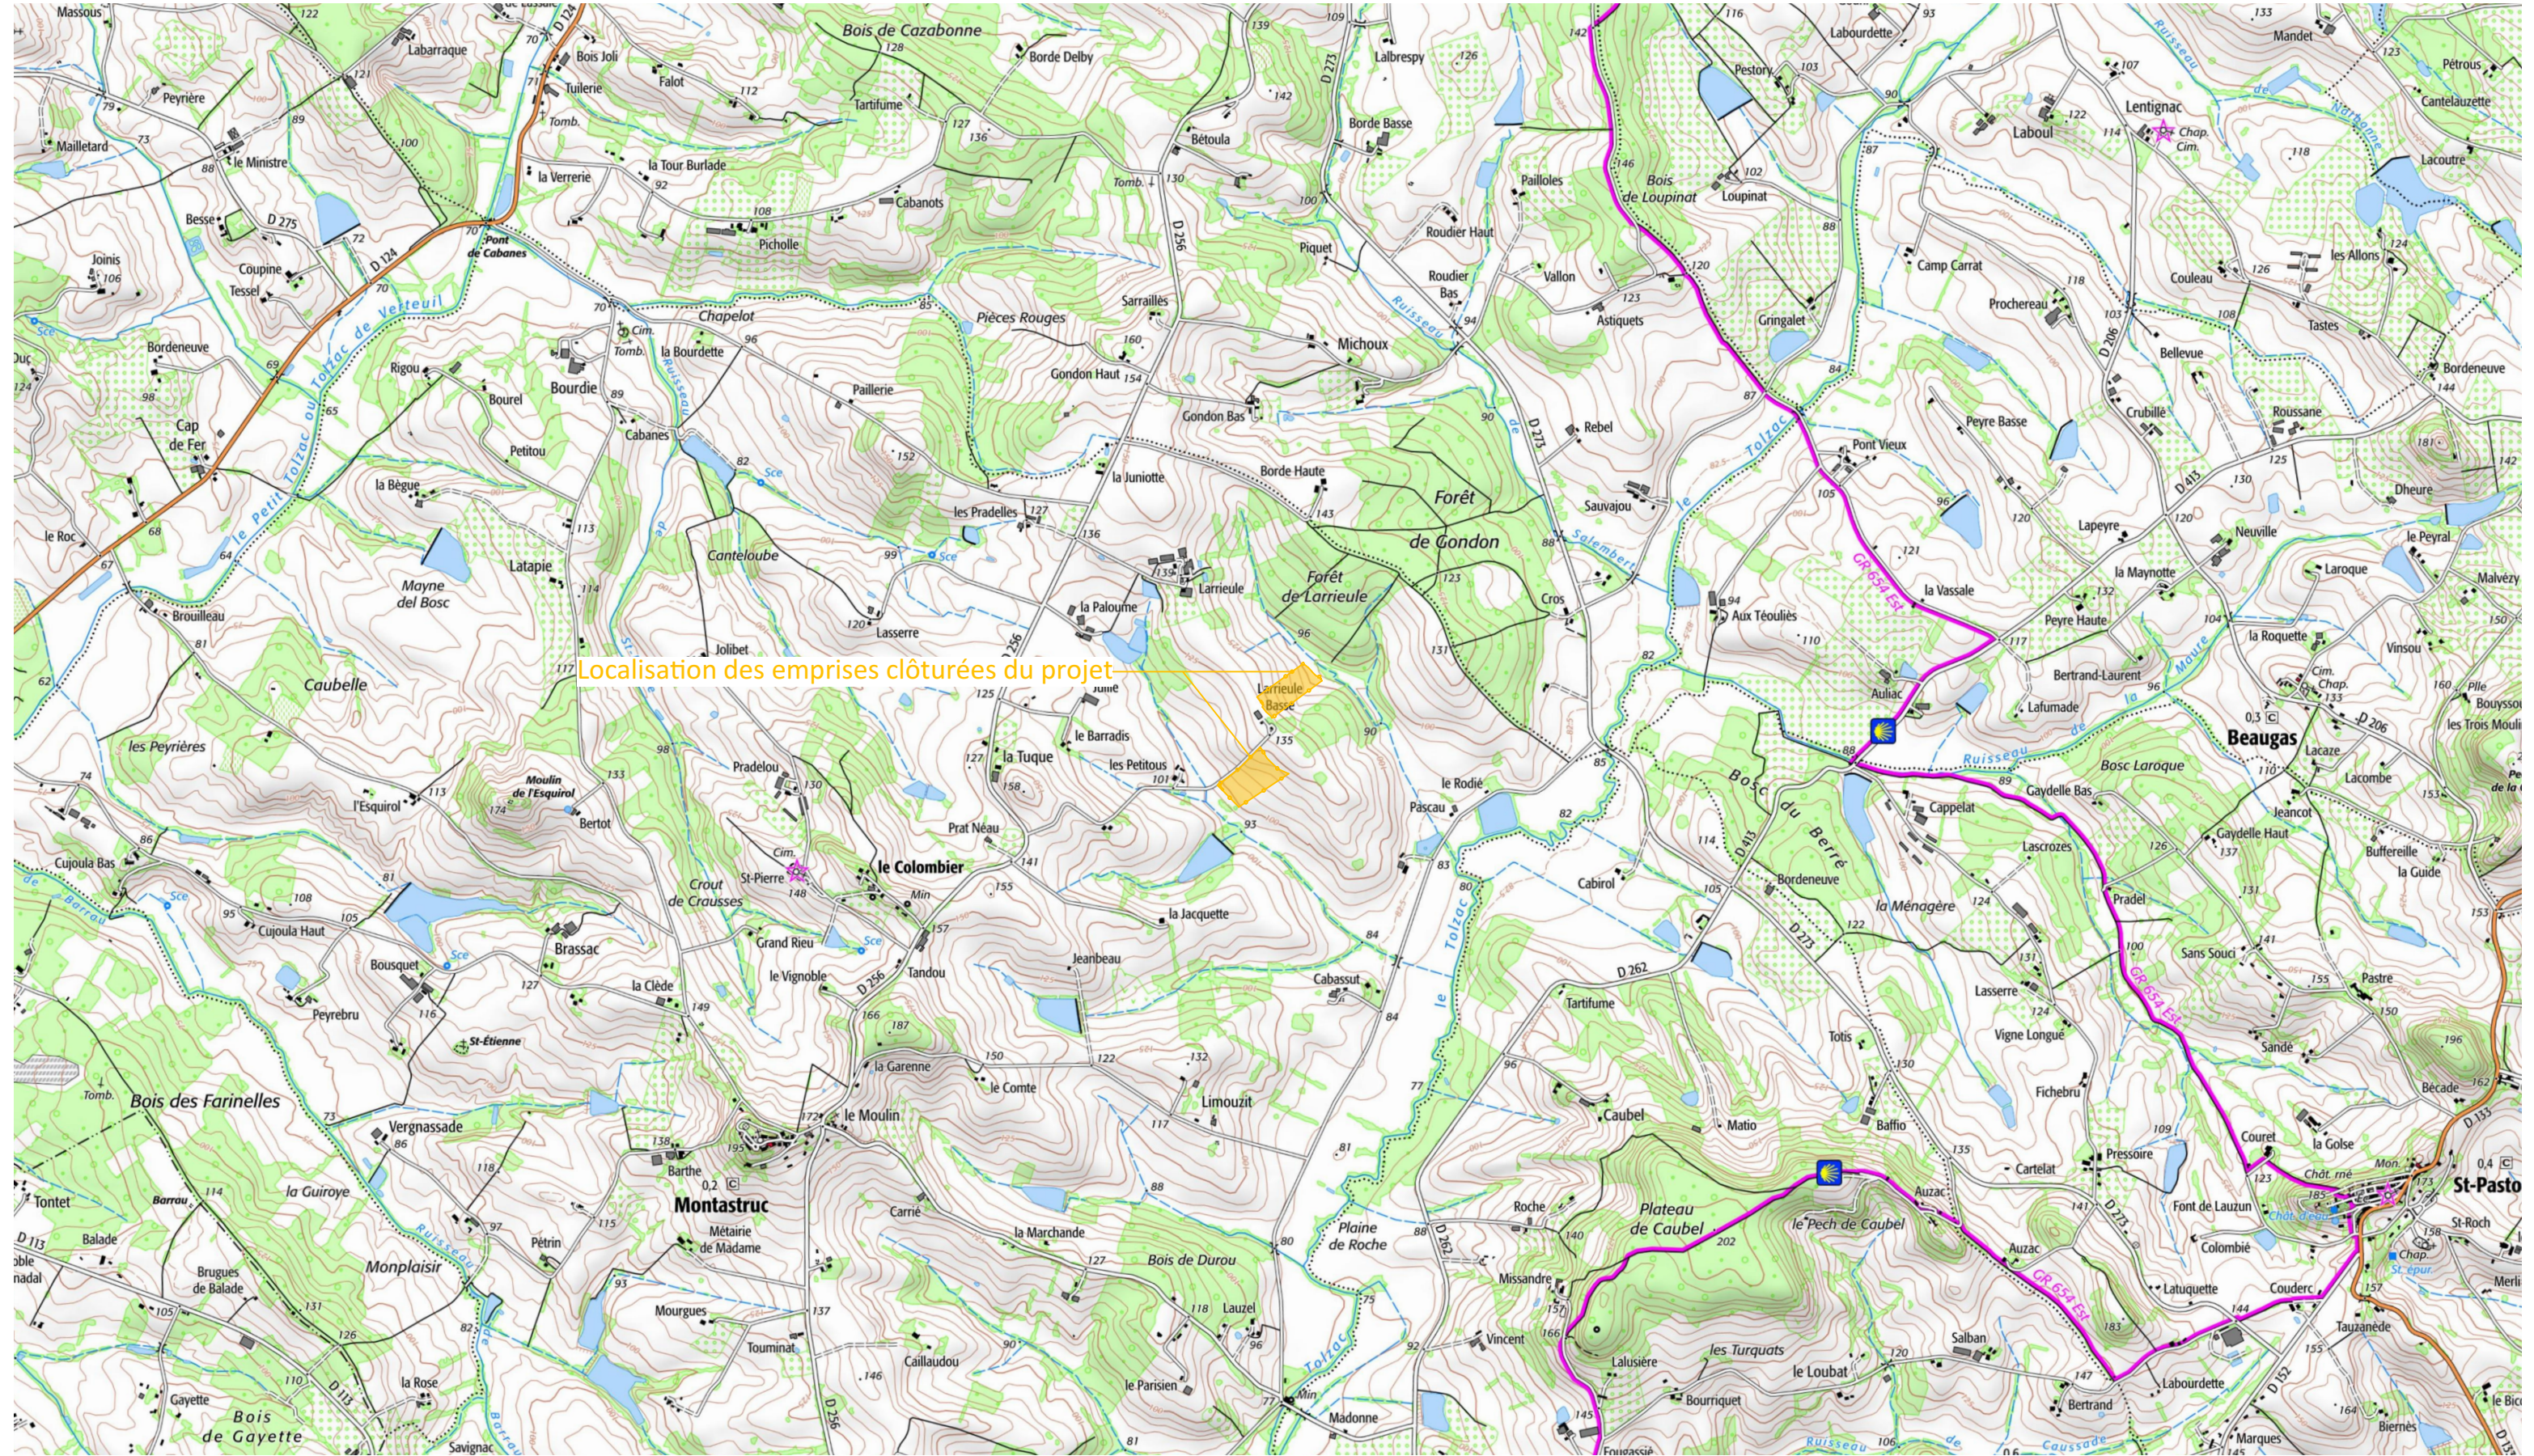

Dossier de demande de cas par cas		Maitre d'ouvrage :		Légende :
Nom du projet : Projet d'implantation d'ombrrières agrivoltaïques d'élevage		MANA LG		
Contenu du plan : ANNEXE 3 PLAN DE SITUATION		 10 rue du moulin de Garel 35 870 le Minihic-sur-Rance Mail : l.ducros@mana-energies.com		
Commune (s): Commune de Montastruc - lieu-dit Larrieule Basse (47 380)				
Echelle : 1:25000	Date 19/05/2026		Localisation de l'emprise clôturée du projet concernée par cette demande	
Echelle 1/25000 au format A3 0 500 1000m		Format papier: A3		