



Projet précédent

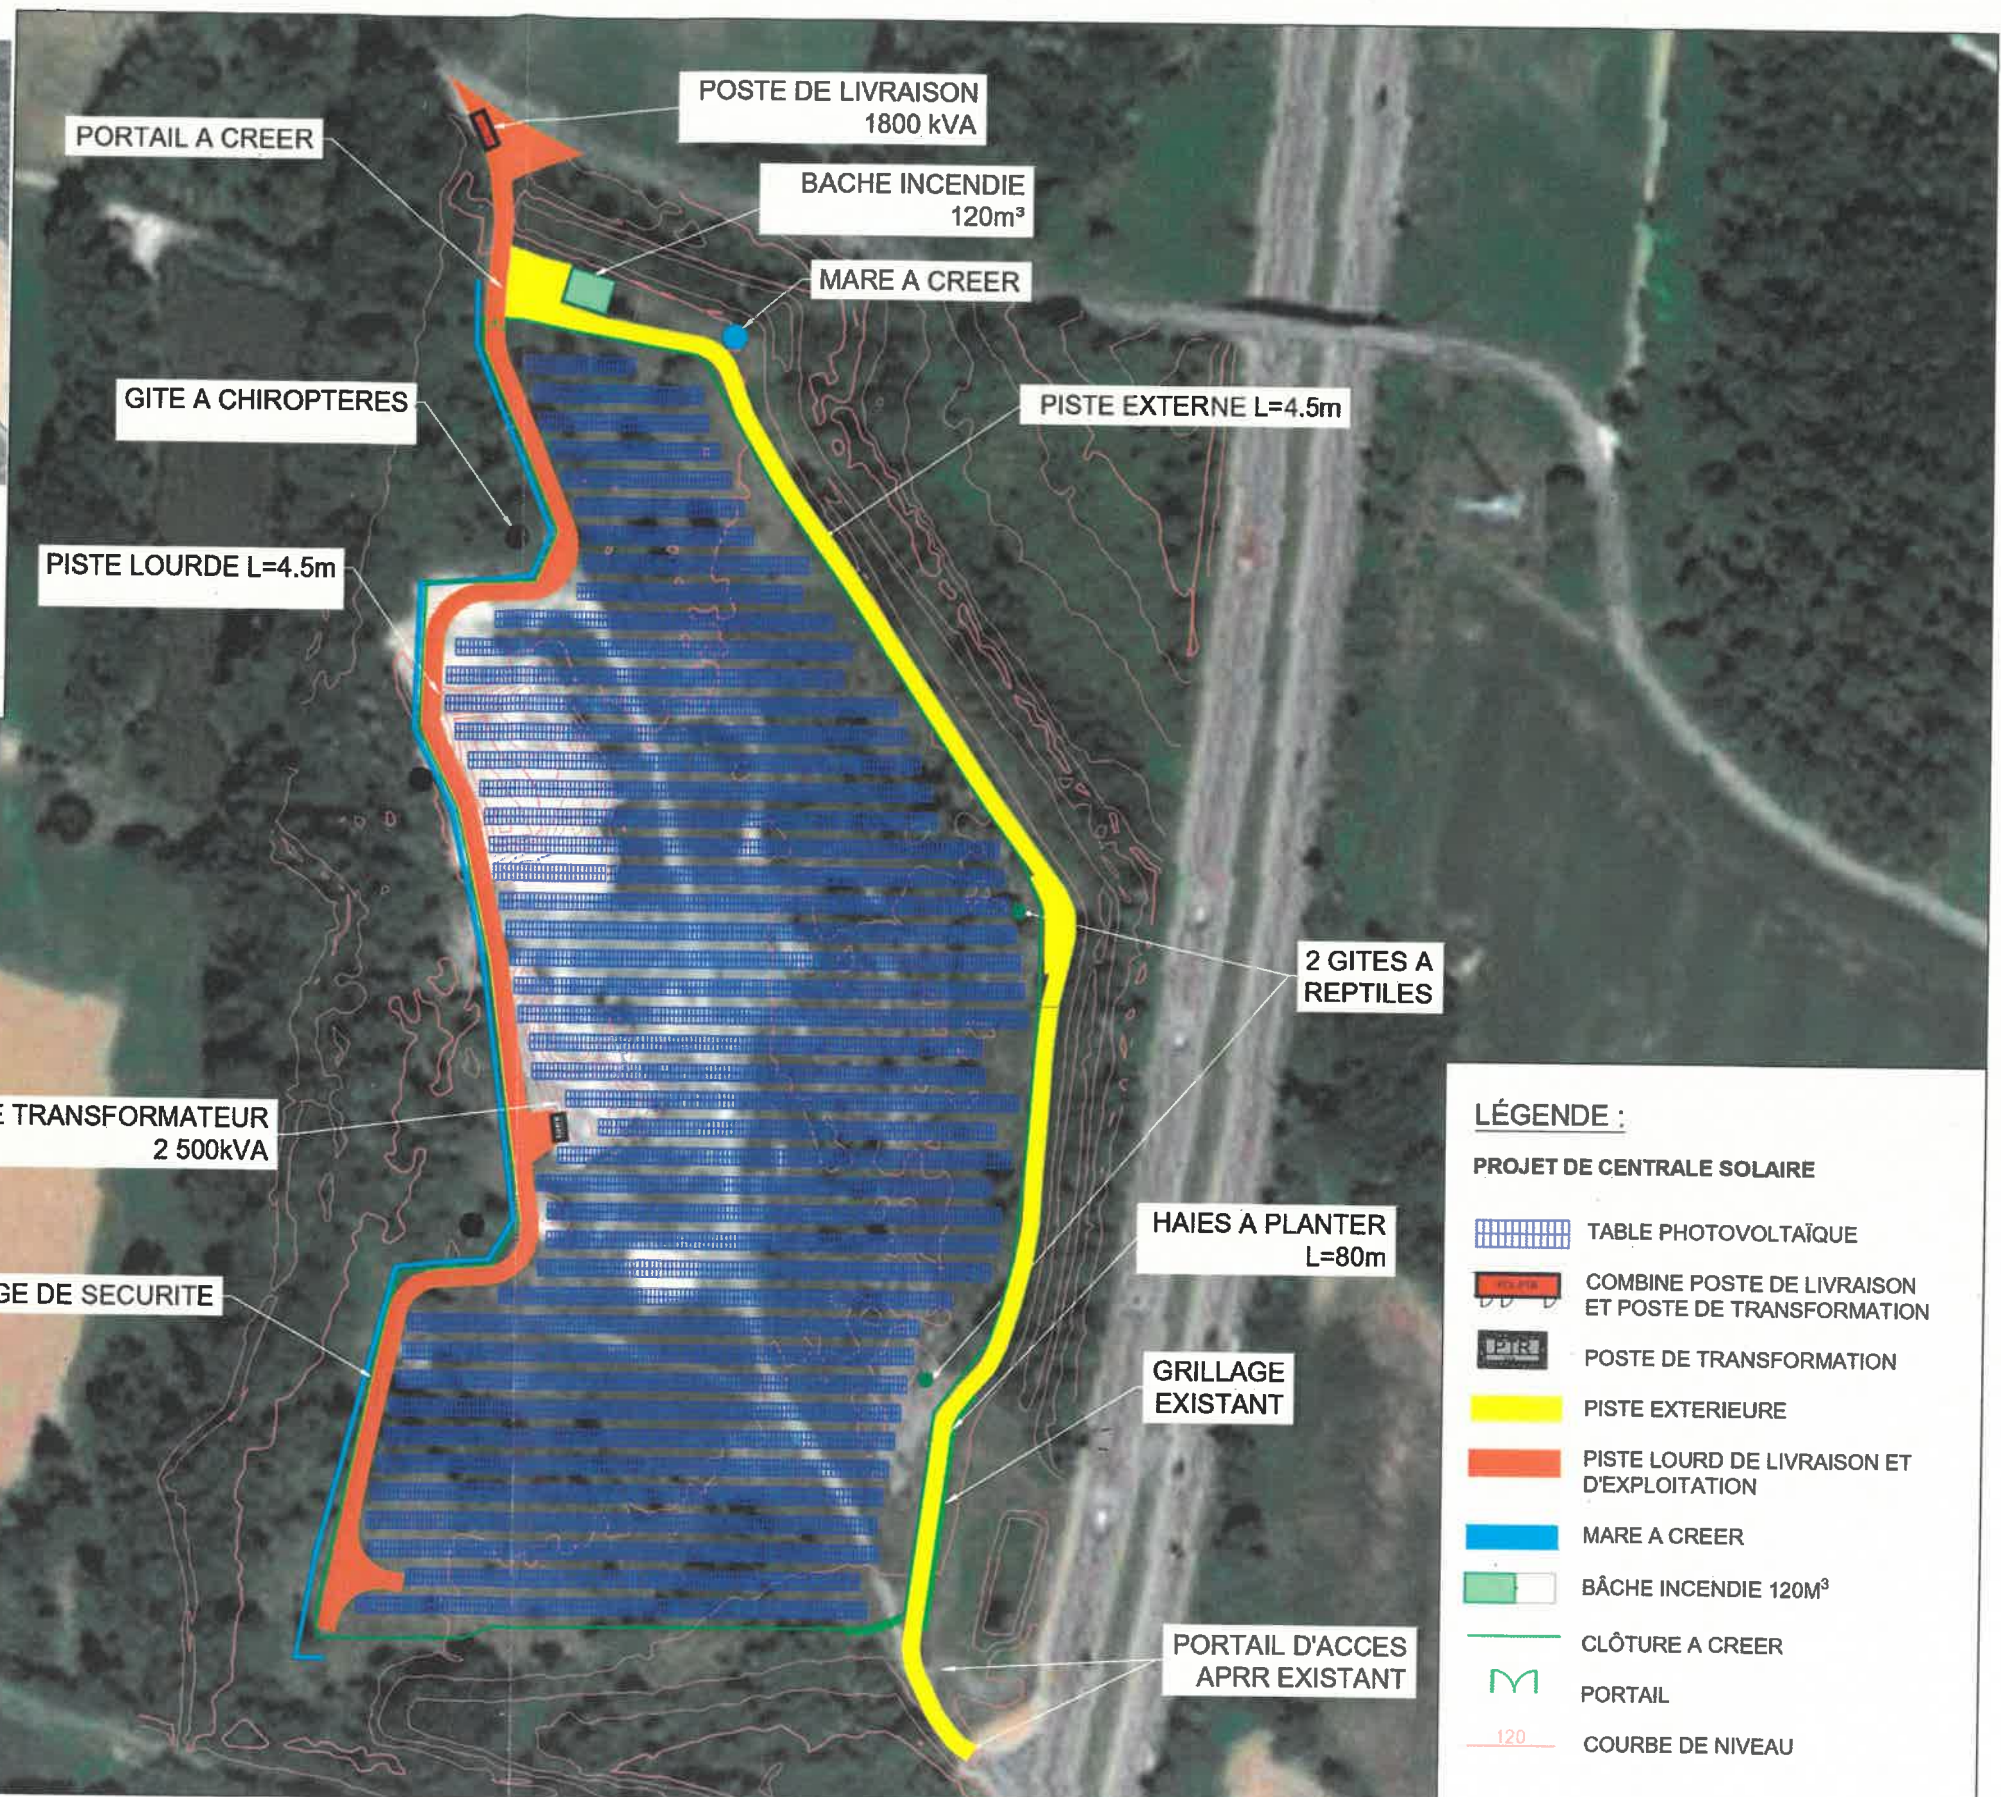

- LÉGENDE :**
PROJET DE CENTRALE SOLAIRE
- TABLE PHOTOVOLTAÏQUE
 - COMBINE POSTE DE LIVRAISON ET POSTE DE TRANSFORMATION
 - POSTE DE TRANSFORMATION
 - PISTE EXTERIEURE
 - PISTE LOURD DE LIVRAISON ET D'EXPLOITATION
 - MARE A CREER
 - BACHE INCENDIE 120M³
 - CLÔTURE A CREER
 - PORTAIL
 - COURBE DE NIVEAU

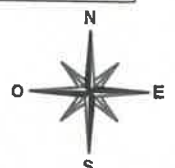

maître d'ouvrage  CS Autoroute PV BFC 74 rue Lieutenant de Montcabrier, Technoparc de Mazeran CS 10034 34536 Béziers Cedex	projet DELAISSE AUTOROUTIER APRR DE MANTRY Chef de projet : Alexis MAHIAS	numéro-nom PCM 2-2 PLAN DE MASSE DU PROJET	échelles 1/2000	format A3	date 06/12/2024	indice D. SKR
--	--	--	---------------------------	---------------------	---------------------------	-------------------------