



ANNEXE III - PLANS DU PROJET

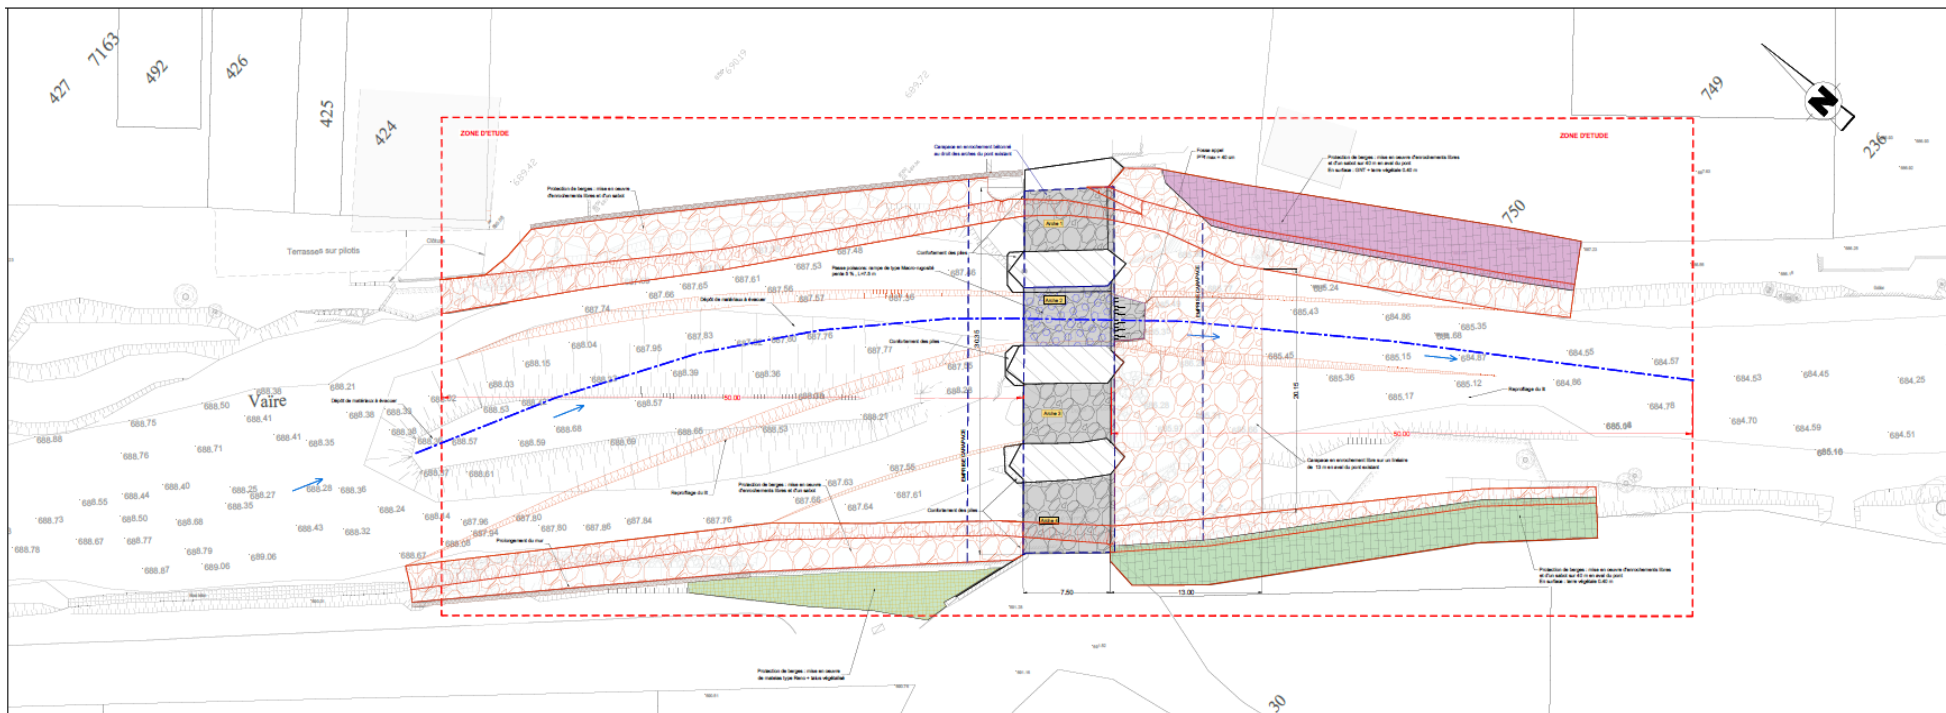

Principe général des aménagements du projet

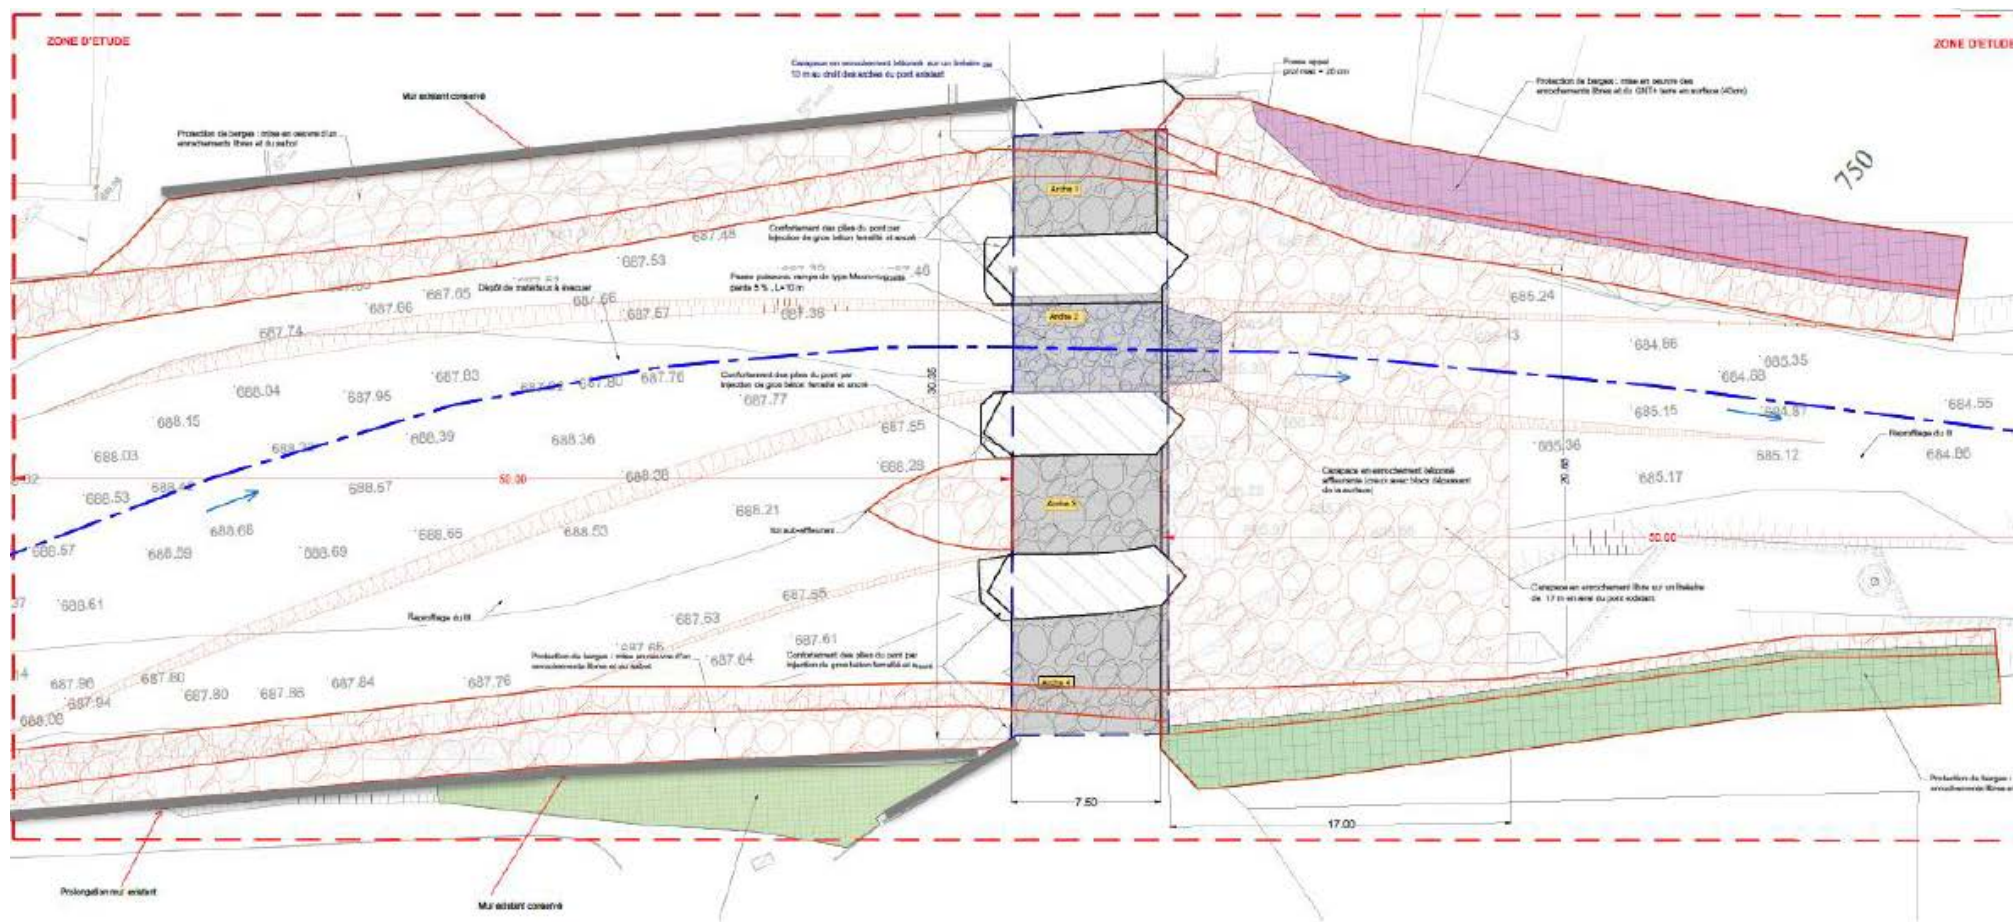

Zoom du plan général des aménagements du projet

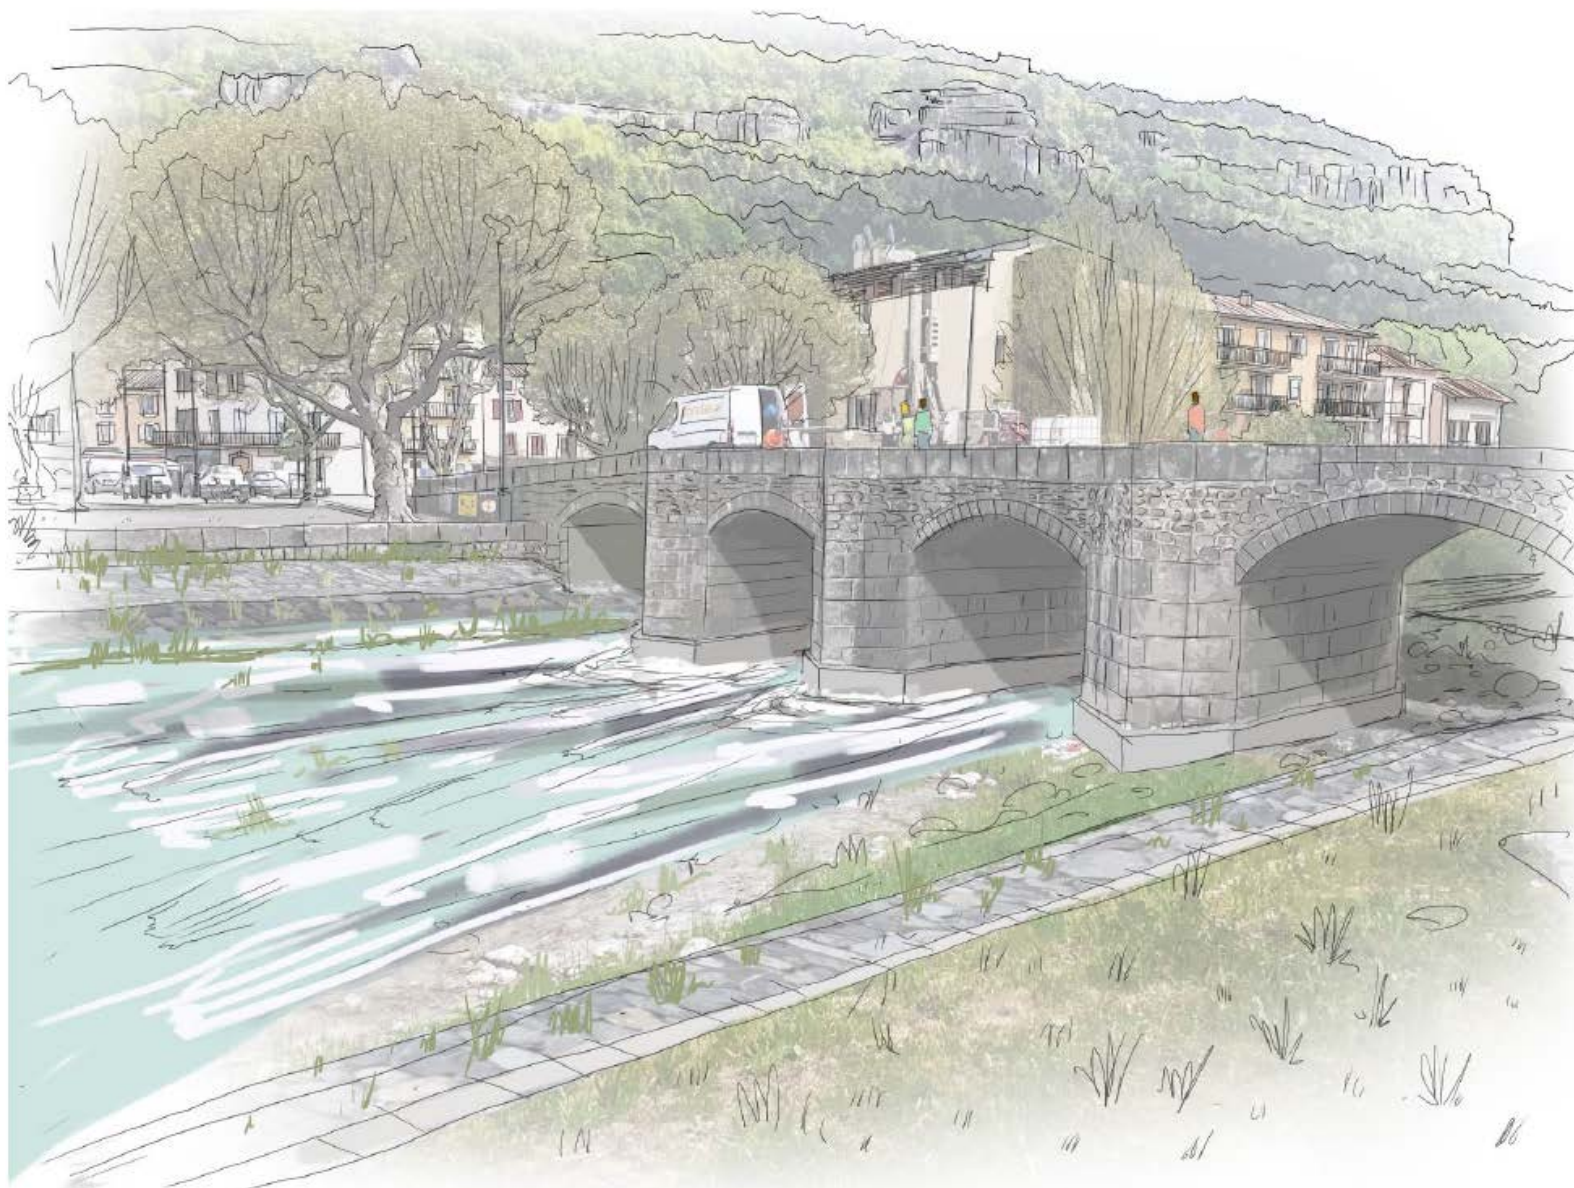


Illustration paysagère des ouvrages et des berges du projet