

- Lieu d'implantation du projet photovoltaïque : Lieu-dit Hourquet (65 350)



Localisation du projet sur carte IGN au 1/50 000


- Lieu d'implantation du projet photovoltaïque : Lieu-dit Hourquet (65 350)



Localisation du projet sur carte IGN au 1/25 000


● Parcelles cadastrales concernées : Section ZB

Références cadastrales
ZB-32-29-34-35-28-36-33-31
Surface foncière
98 975 m²
Commune
Pouyastruc (65 350)
Propriétaire
M.BORDES

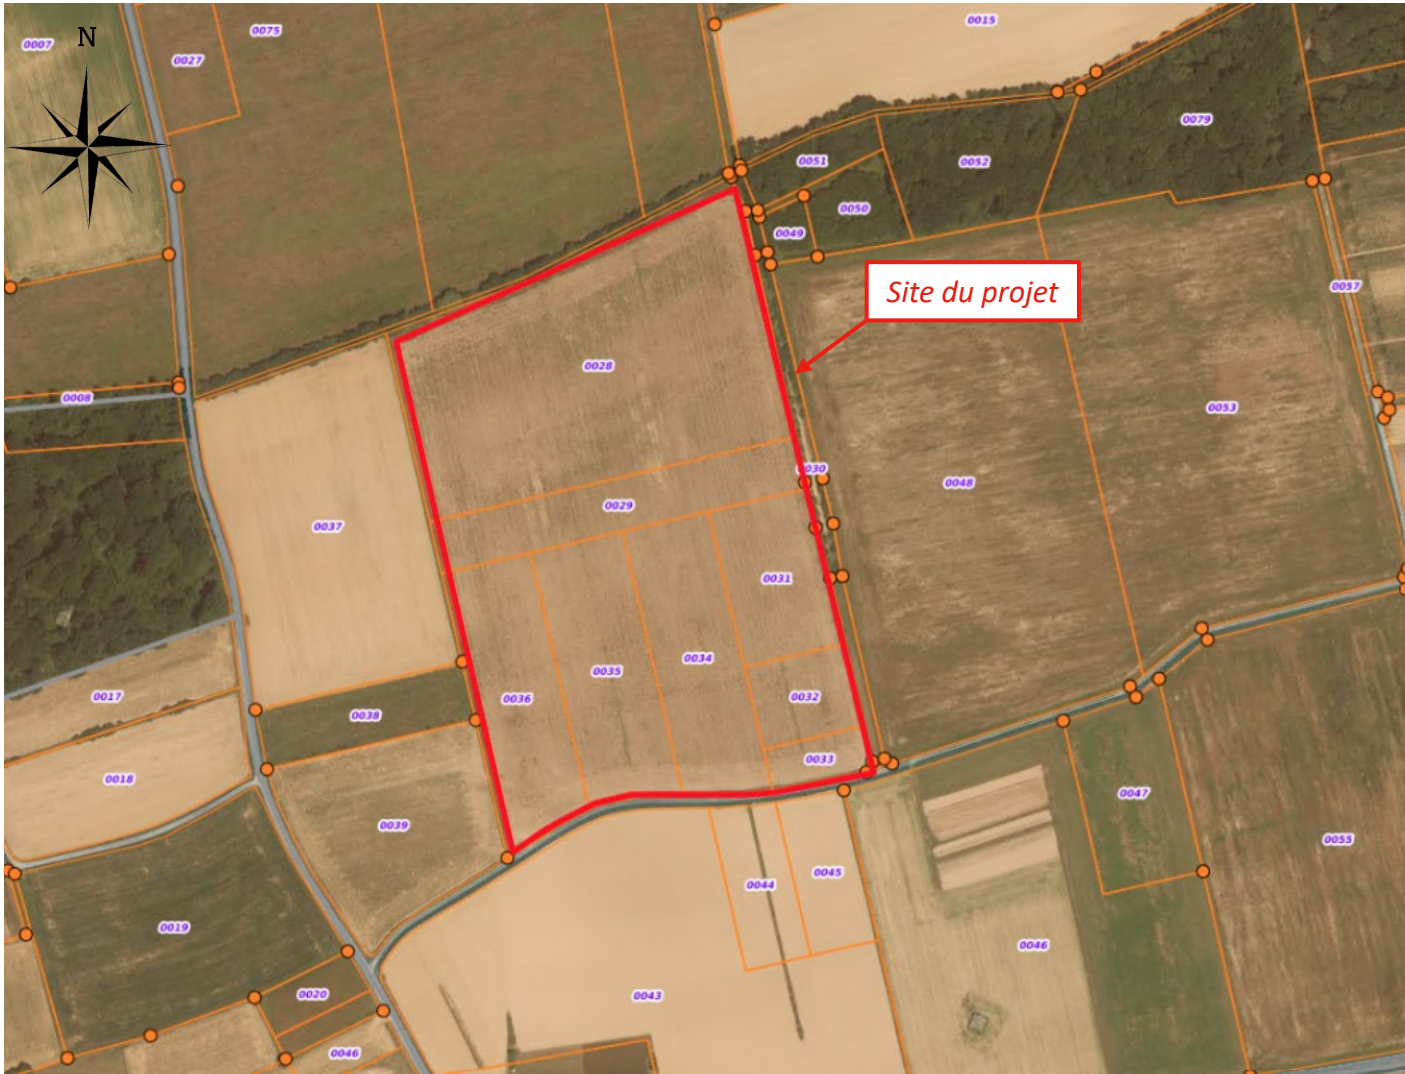

Zoom sur les parcelles concernées par le projet

- Parcelles cadastrales concernées : ZB-32-29-34-35-28-36-33-31

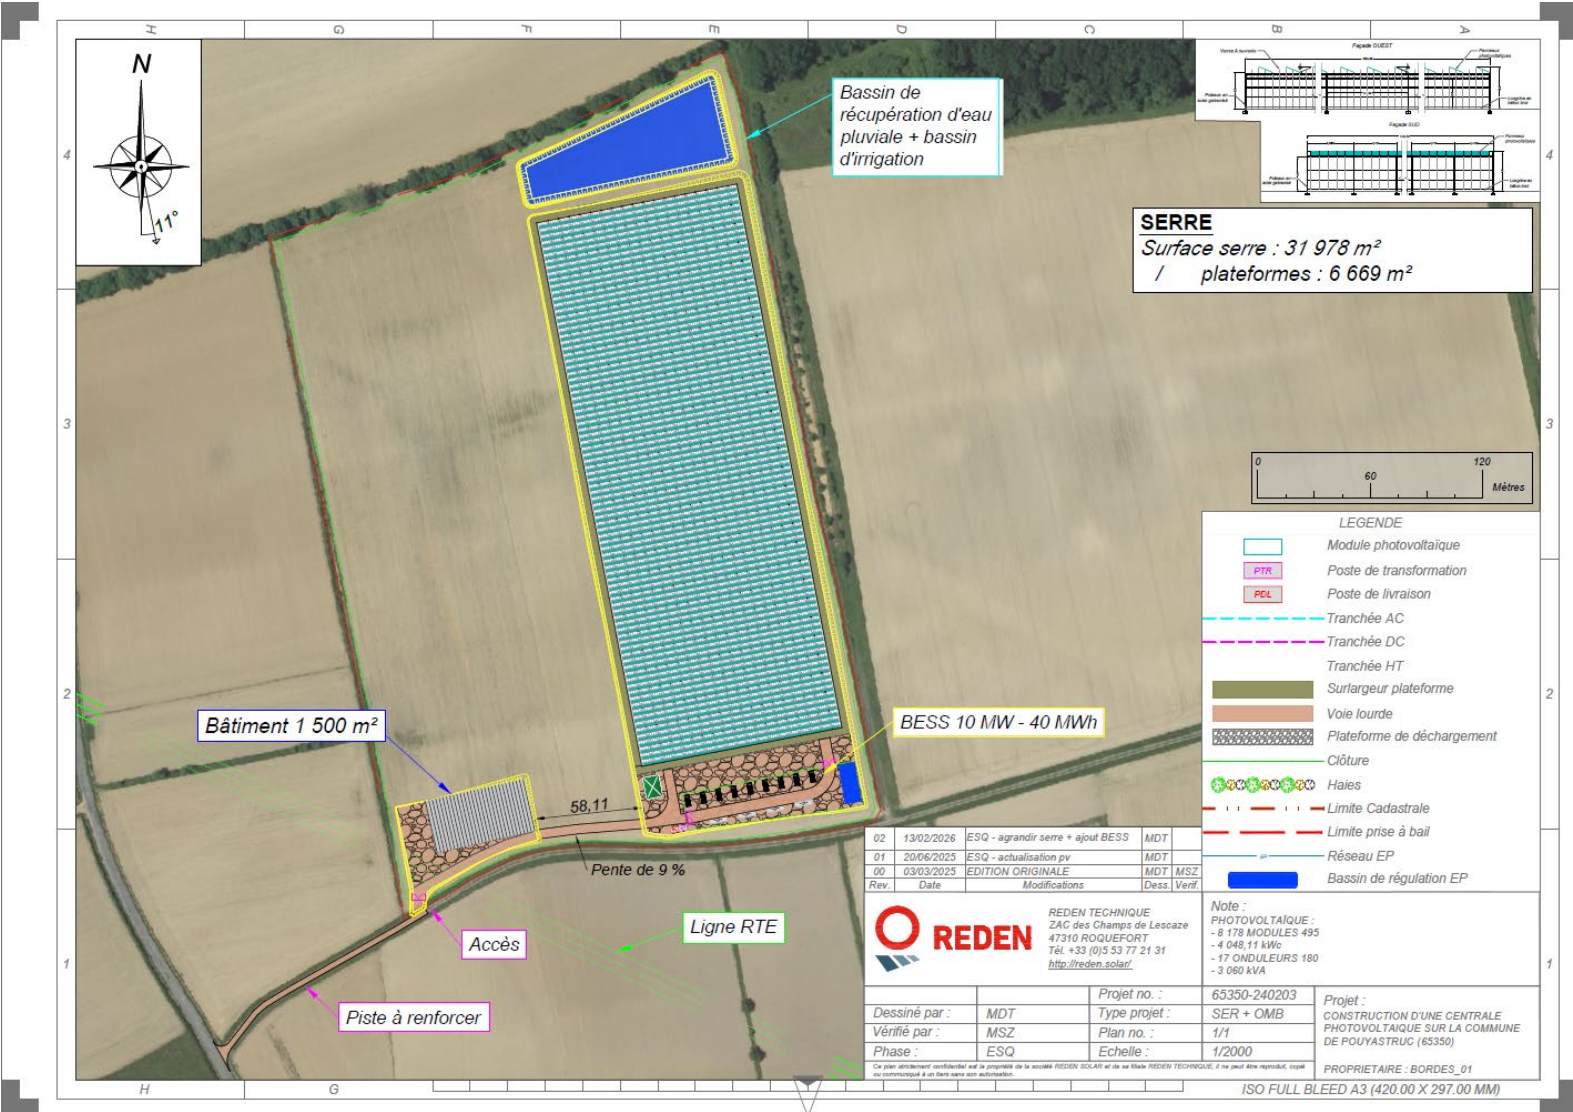

Emprise du projet sur les parcelles concernées