BRIEDA
PAYSAGISTE CONCEPTEUR

**DOYLAN BRIEDA**
Petit Pey, 47350 ESCASSEFORT
Tel : 06 84 94 84 66
Mail : brieda.paysage@outlook.fr
Site : doylan-brieda-paysage.jimdosite.com

Maîtrise d’ouvrage:
**JÉROME BORDES**

Ouvrage:
# PROJET DE SERRE AGRICOLE PHOTOVOLTAIQUE, POUYASTRUC (65)
sur une surface totale de 31978 m²

Date:
**25/05/2026**

*Le présent document se limite à une démarche administrative d’étude et ne peut en aucun cas servir à l’execution des travaux*

# I/ ETAT INITIAL

BRIEDA
PAYSAGISTE CONCEPTEUR

BRIEDA Doylan
Petit Pey, 47350 ESCASSEFORT
Tel : 06 84 94 84 66
Mail : brieda.paysage@outlook.fr
Site : doylan-brieda-paysage.jimdosite.com

Ouvrage:
Projet de serres agricoles photovoltaiques, POUYASTRUC (65), sur une surface totale de 31978m².

Maîtrise d'ouvrage:
Jérome BORDES

Titre: I. ETAT INITIAL

Date: 25/05/2026

Echelle:

Le présent document se limite à une démarche administrative d'étude
et ne peut en aucun cas servir à l'execution des travaux

# NOTICE DECRIVANT LE TERRAIN ET LE PROJET D'AMENAGEMENT PREVU

## UNITÉ PAYSAGÈRE DANS LAQUELLE LE PROJET S'INSÈRE :

La zone de projet se situe sur la commune de Pouyastruc, dans le département des Hautes Pyrénées (65). Cette commune se situe sur un territoire d'étude qui se compose d'une seule et même unité paysagère, au regard de l'Atlas des paysages des Hautes Pyrénées : Les coteaux de Bigorre.

Les coteaux de l'Arros et de l'Estéous forment la sous-unité Ouest, à la limite avec la plaine de l'Adour. Ils sont sous l'influence urbaine de Tarbes et se caractérisent par de grandes étendues céréalières qui prennent place dans un fond de vallée plus large que pour les autres vallées de l'unité.

### De larges vallées céréalières

Affluentes de l'Adour, les vallées de l'Arros et de l'Estéous se situent sur la partie Ouest de l'unité. Elles montrent un profil très évasé qui permet des vues longues impulsées par l'occupation massivement céréalières des fonds de vallée. Seul le maïs vient en été occulter le regard, et guide les perspectives dans l'axe de la voie principale qui dessert le fond de vallée, permettant notamment de voir le dessin des Pyrénées sur la ligne d'horizon. L'Estéous est intégré dans une vaste ripisylve qui empêche toute vue de détail sur la rivière. Ce n'est pas le cas de l'Arros : la rivière serpente dans le fond de vallée et est accompagnée par une ripisylve linéaire qui souligne les méandres des berges.


Ces grands espaces sont marqués de repères agricoles, notamment les bâtiments d'exploitation qui se sont construits en bordure des départementales, dont le volume et les lignes verticales se distinguent dans le lointain

### Des vallons secondaires support d'un habitat perché

Les ribères de ces deux vallées sont redécoupées par de nombreux affluents secondaires, qui dessinent des effets de creux et de bosses caractéristiques. Ces effets de vallonnement accentuent l'effet de dissymétrie de la vallée, la serre étant moins entaillée et plus homogène. Les séparations entre deux vallons forment des lignes de crête secondaires, sur lesquelles se sont implantés de nombreux bourgs (Pouyastruc, Hourc, Souyeaux...), qui soulignent par leur présence l'orientation Est/Ouest de ces vallonnements. En belvédère sur le paysage, organisé en villages-rues, le bâti s'ouvre ainsi vers le Sud et profite de vues panoramiques sur les Pyrénées.

## IMPLANTATION DU PROJET DANS LE PAYSAGE DE PROXIMITÉ :

La maîtrise d'ouvrage souhaite réaliser un projet de serre photovoltaique sur un terrain qui se situe au Nord-Est du bourg de Pouyastruc, à environ 1km de celui-ci. La parcelle concernée, aujourd'hui support à la culture céréalière est accessible par des chemins agricoles.

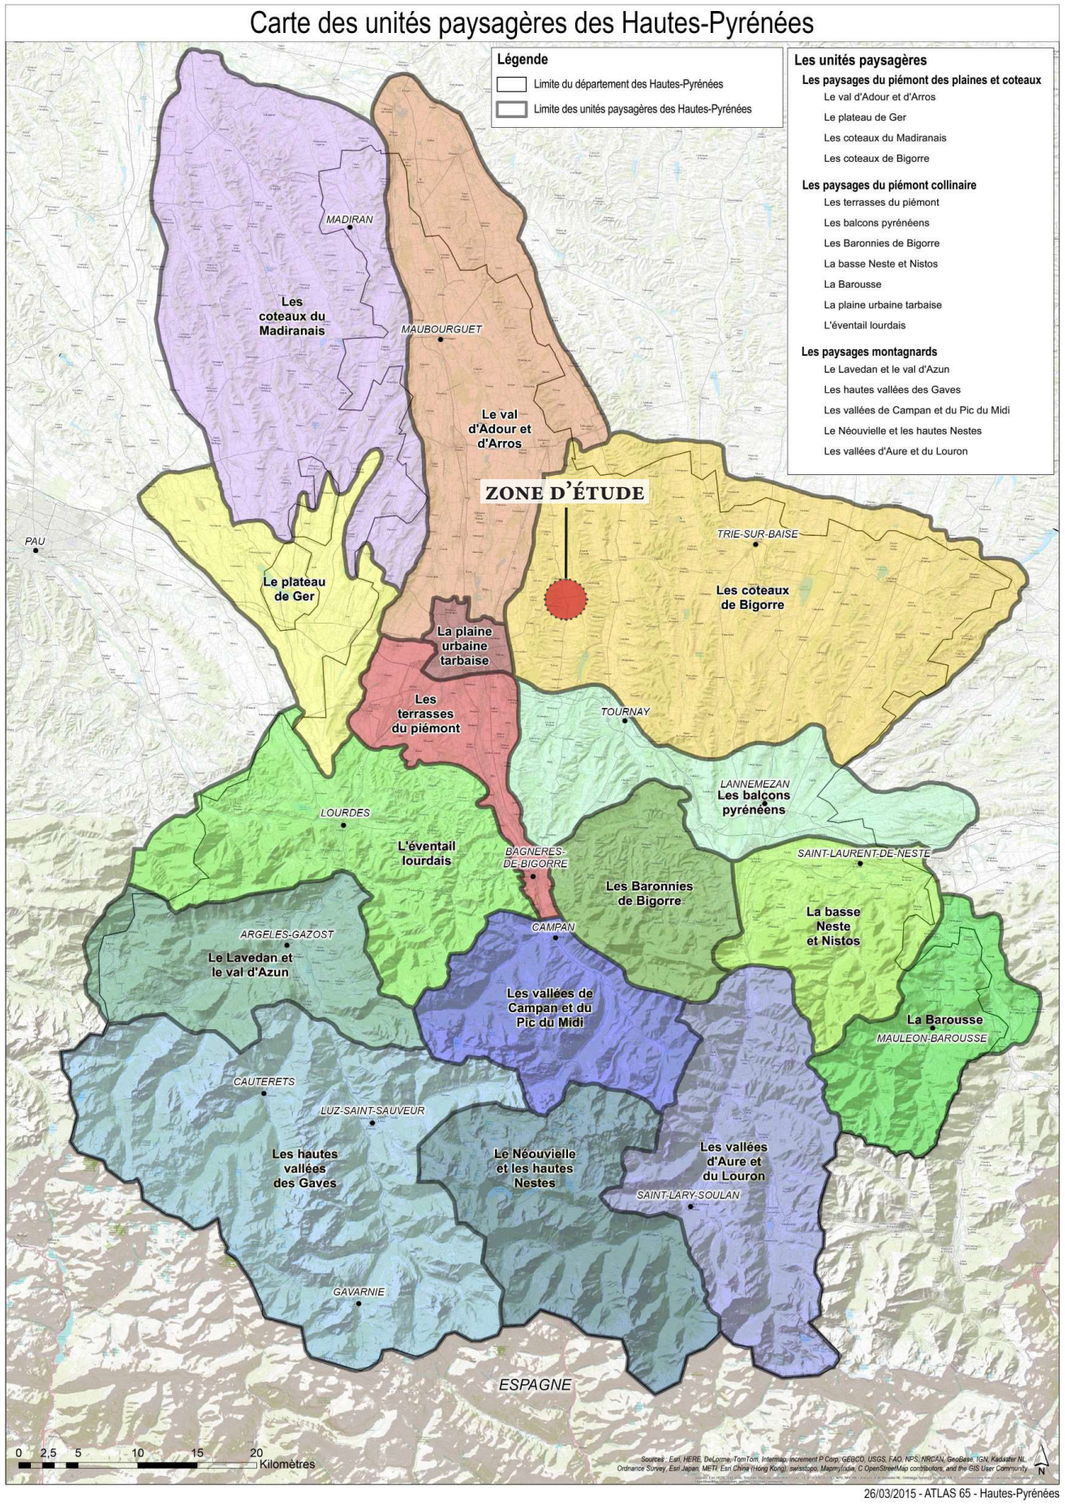


26/03/2015 - ATLAS 65 - Hautes-Pyrénées


BRIEDA
PAYSAGISTE CONCEPTEUR

BRIEDA Doylan
Petit Pey, 47350 ESCASSEFORT
Tel : 06 84 94 84 66
Mail : brieda.paysage@outlook.fr
Site : doylan-brieda-paysage.jimdosite.com


Ouvrage:
Projet de serres agricoles photovoltaiques, POUYASTRUC (65), sur une surface totale de 31978m².

Maîtrise d'ouvrage:
Jérome BORDES

Titre: I. ETAT INITIAL

Date: 25/05/2026

Echelle:

Le présent document se limite à une démarche administrative d'étude et ne peut en aucun cas servir à l'execution des travaux

LOCALISATION DU PROJET PHOTOVOLTAIQUE




BRIEDA
PAYSAGISTE CONCEPTEUR

BRIEDA Doylan
Petit Pey, 47350 ESCASSEFORT
Tel : 06 84 94 84 66
Mail : brieda.paysage@outlook.fr
Site : doylan-brieda-paysage.jimdosite.com

Ouvrage:
Projet de serres agricoles photovoltaiques, POUYASTRUC (65), sur une surface totale de 31978m².

Maîtrise d'ouvrage:
Jérome BORDES

Titre: I. ETAT INITIAL

Date: 25/05/2026

Echelle: 1/10 000


Le présent document se limite à une démarche administrative d'étude et ne peut en aucun cas servir à l'execution des travaux

CARACTÉRISTIQUES DU SITE ET PRINCIPALES THÉMATIQUES LIÉES AU VOLET PAYSAGER DE L'ÉTUDE




Zone potentielle d'implantation du projet agrivoltaique

Végétation existante à proximité du projet

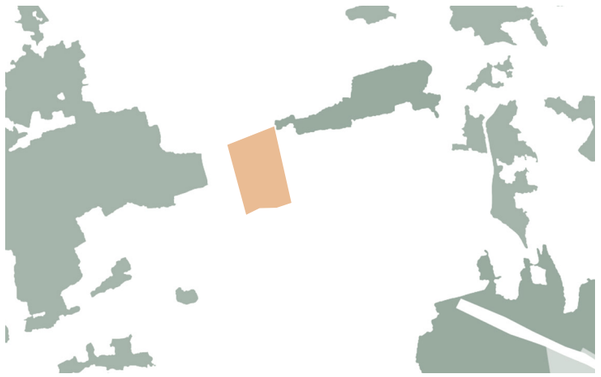

Proximité de routes



Proximité d'habitations



Le site d'étude se trouve en contrebas d'un réseau collinaire. Support à la culture céréalière, le site est entouré de prés et d'autres champs. Deux chemins ruraux bordent la parcelle concernée au Sud et à l'Est. Les limites Ouest et Nord du site sont, elles, dessinées par un réseau de fossés et de ripisylves.

BRIEDA
PAYSAGISTE CONCEPTEUR

BRIEDA Doylan
Petit Pey, 47350 ESCASSEFORT
Tel : 06 84 94 84 66
Mail : brieda.paysage@outlook.fr
Site : doylan-brieda-paysage.jimdosite.com

Ouvrage:
Projet de serres agricoles photovoltaiques, POUYASTRUC (65), sur une surface totale de 31978m².

Maîtrise d'ouvrage:
Jérome BORDES


Titre: I. ETAT INITIAL

Date: 25/05/2026


Echelle: 1/10000

Le présent document se limite à une démarche administrative d'étude et ne peut en aucun cas servir à l'execution des travaux

# PROFILS REPRENANT LES CARACTÉRISTIQUES DU SITE ET PRINCIPALES THÉMATIQUES LIÉES AU VOLET PAYSAGER DE L'ÉTUDE

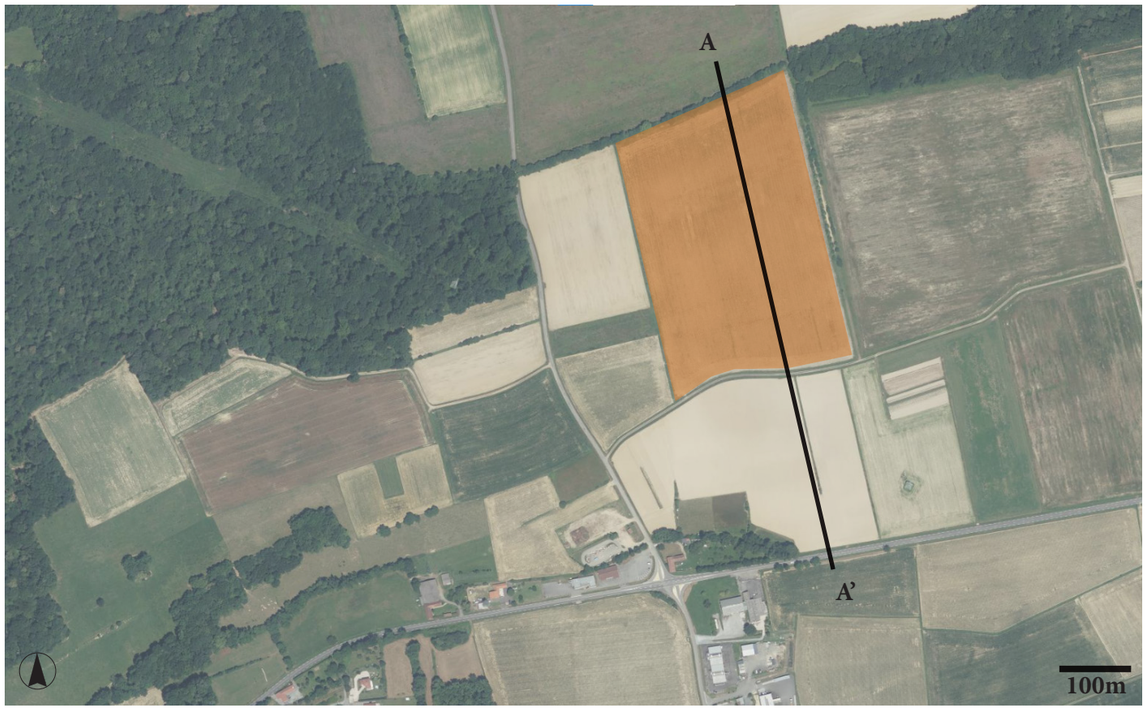


Lorsque l'on coupe le site d'étude suivant l'axe Nord/ Sud, on peut s'apercevoir de la situation dans laquelle le projet de serre photovoltaique doit s'insérer.

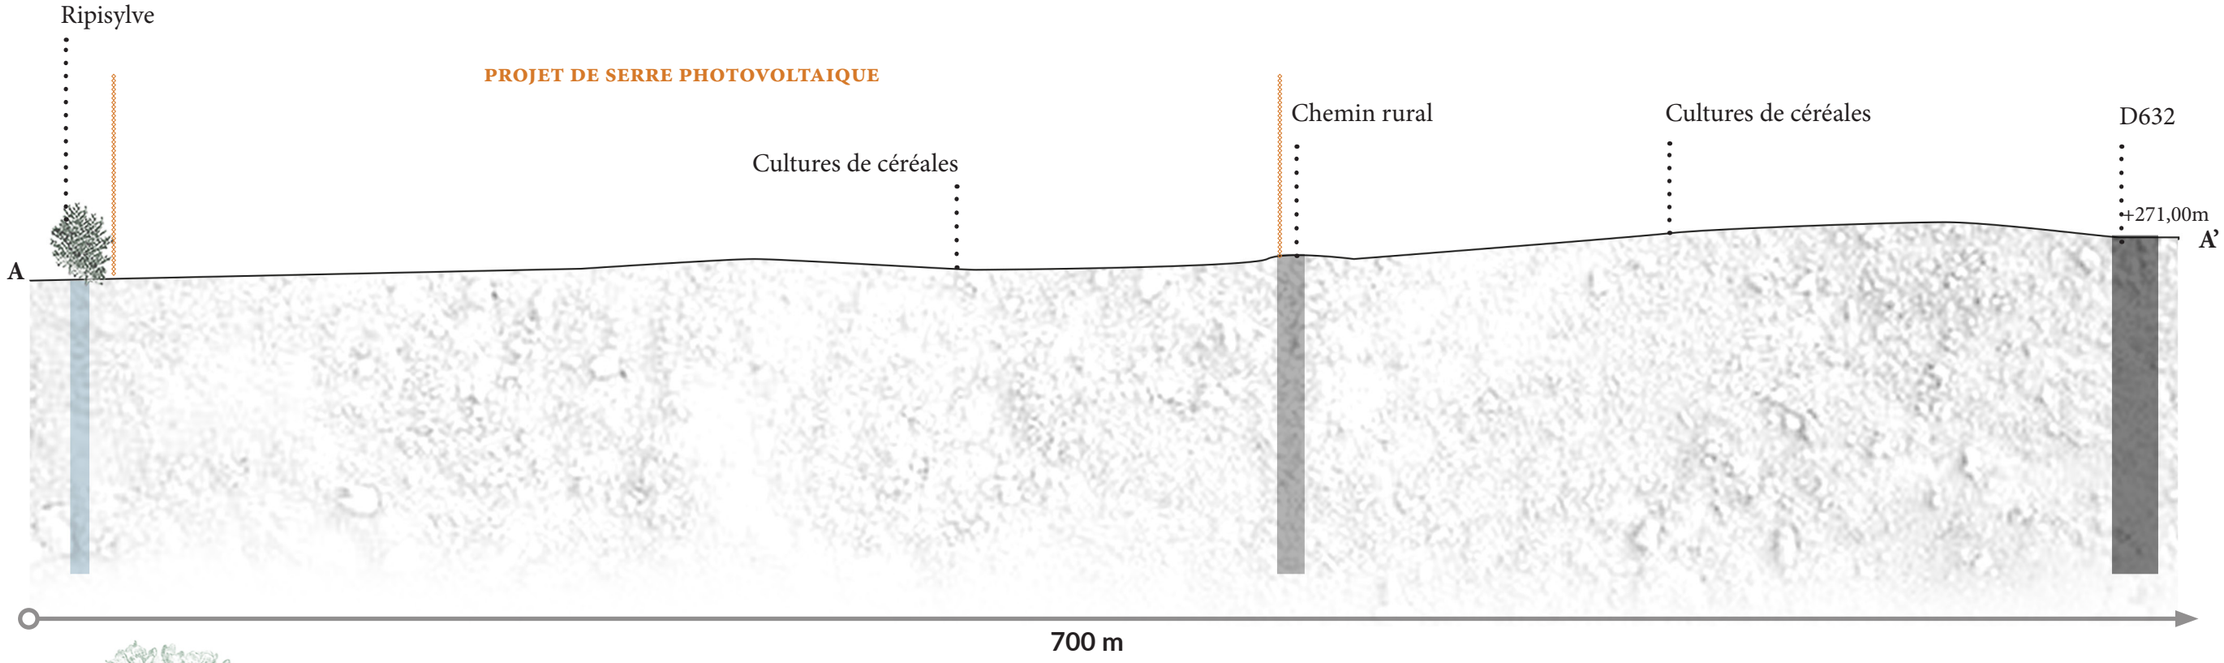


BRIEDA
PAYSAGISTE CONCEPTEUR

BRIEDA Doylan
Petit Pey, 47350 ESCASSEFORT
Tel : 06 84 94 84 66
Mail : brieda.paysage@outlook.fr
Site : doylan-brieda-paysage.jimdosite.com

Ouvrage:
Projet de serres agricoles photovoltaiques, POUYASTRUC (65), sur une surface totale de 31978m².

Maîtrise d'ouvrage:
Jérome BORDES


Titre: I. ETAT INITIAL

Date: 25/05/2026


Echelle:

Le présent document se limite à une démarche administrative d'étude et ne peut en aucun cas servir à l'execution des travaux

# PROFILS REPRENANT LES CARACTÉRISTIQUES DU SITE ET PRINCIPALES THÉMATIQUES LIÉES AU VOLET PAYSAGER DE L'ÉTUDE

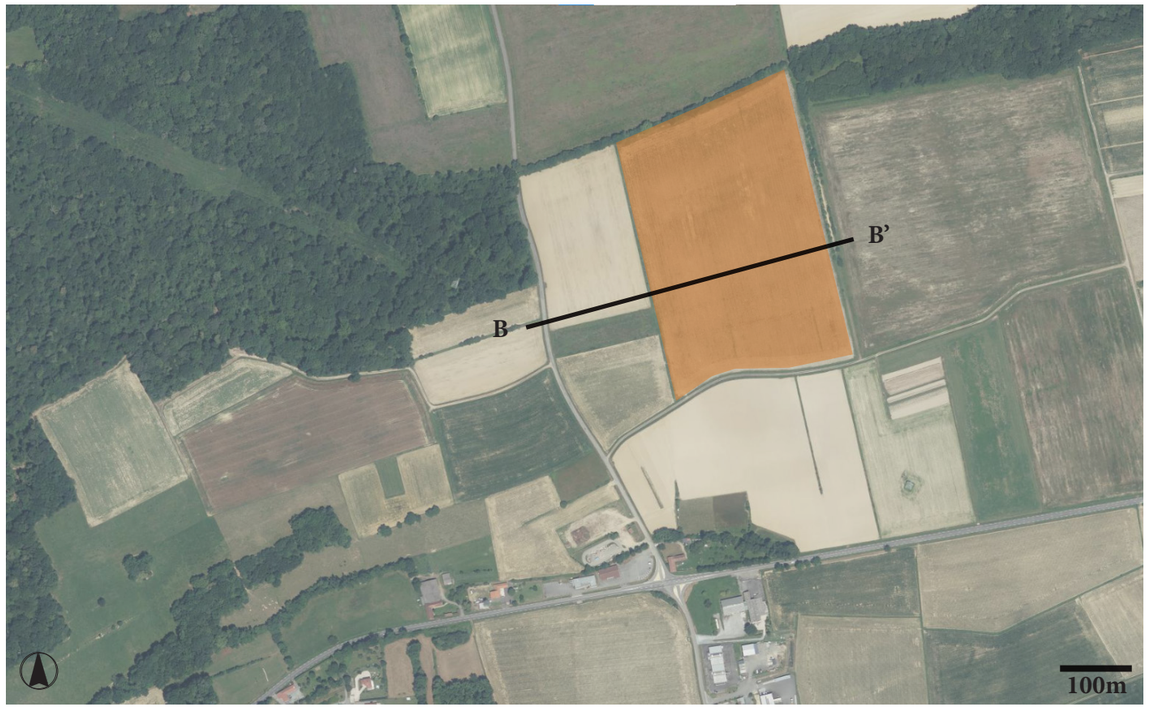


Lorsque l'on coupe le site d'étude suivant l'axe Ouest/ Est, on peut s'apercevoir de la situation dans laquelle le projet de serre photovoltaique doit s'insérer.

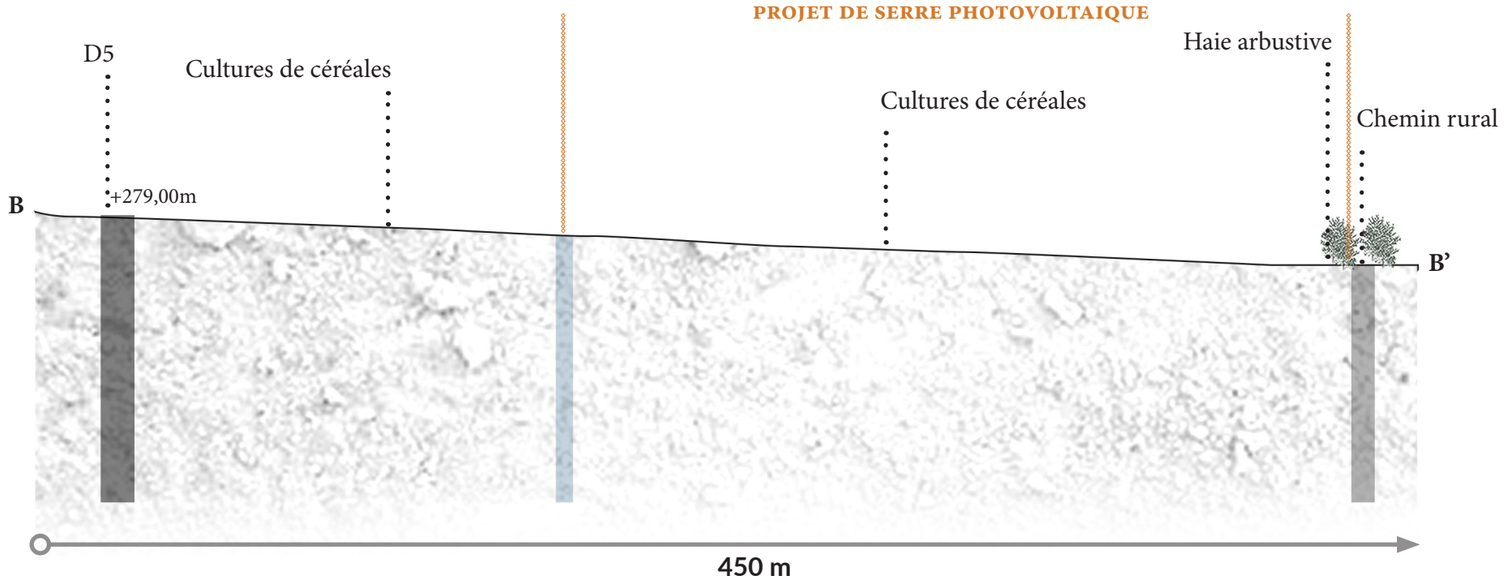


BRIEDA
PAYSAGISTE CONCEPTEUR

BRIEDA Doylan
Petit Pey, 47350 ESCASSEFORT
Tel : 06 84 94 84 66
Mail : brieda.paysage@outlook.fr
Site : doylan-brieda-paysage.jimdosite.com

Ouvrage:
Projet de serres agricoles photovoltaiques, POUYASTRUC (65), sur une surface totale de 31978m².

Maîtrise d'ouvrage:
Jérome BORDES


Titre: I. ETAT INITIAL

Date: 25/05/2026

Echelle:

Le présent document se limite à une démarche administrative d'étude et ne peut en aucun cas servir à l'execution des travaux

REPORTAGE PHOTOGRAPHIQUE PERMETTANT DE SITUER LE TERRAIN DANS L'ENVIRONNEMENT PROCHE ET LOINTAIN - AIRE D'ÉTUDE RAPPROCHÉE

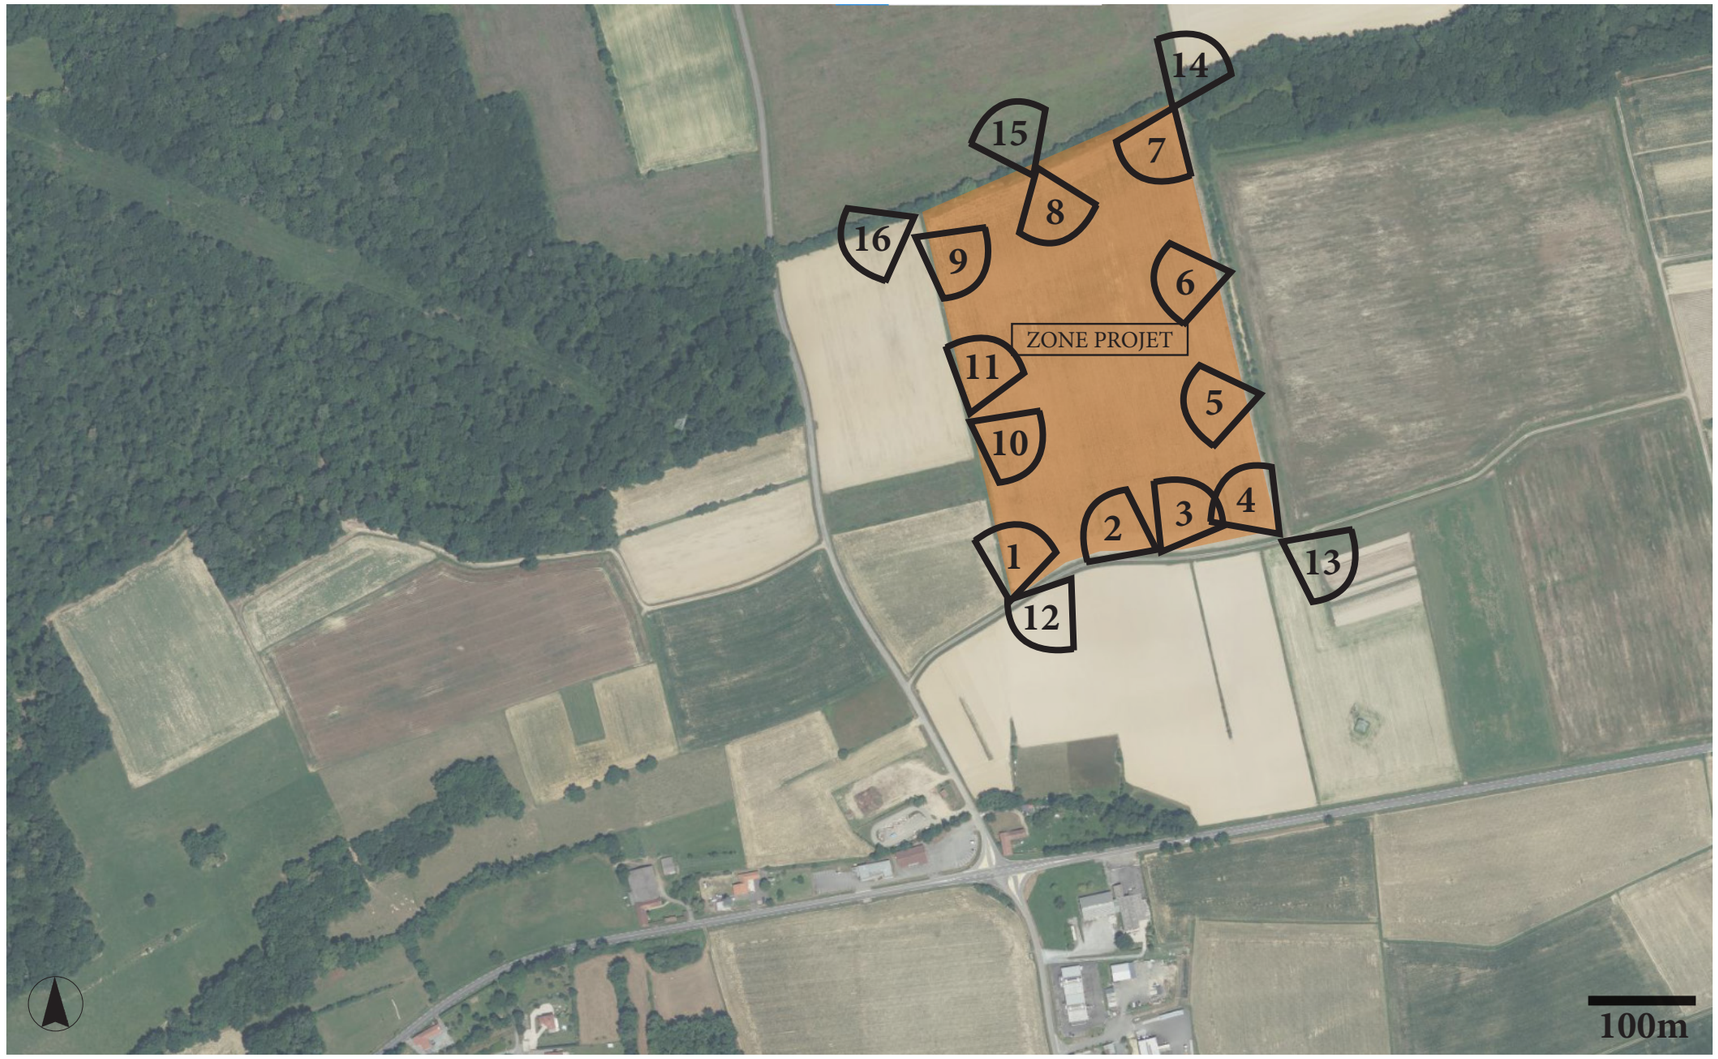


BRIEDA
PAYSAGISTE CONCEPTEUR

BRIEDA Doylan
Petit Pey, 47350 ESCASSEFORT
Tel : 06 84 94 84 66
Mail : brieda.paysage@outlook.fr
Site : doylan-brieda-paysage.jimdosite.com

Ouvrage:
Projet de serres agricoles photovoltaiques, POUYASTRUC (65), sur une surface totale de 31978m².

Maîtrise d'ouvrage:
Jérome BORDES


Titre: I. ETAT INITIAL

Date: 25/05/2026

Echelle:

Le présent document se limite à une démarche administrative d'étude
et ne peut en aucun cas servir à l'execution des travaux

PHOTOGRAPHIES PERMETTANT DE SITUER LE TERRAIN DANS L'ENVIRONNEMENT PROCHE

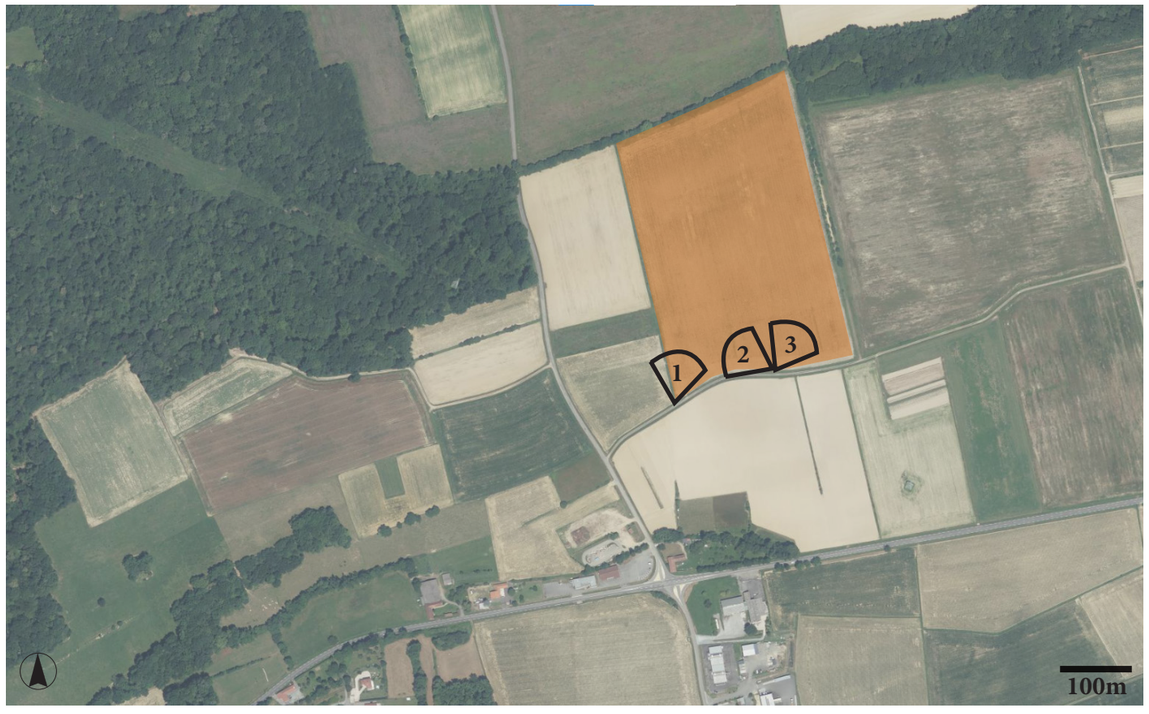











BRIEDA
PAYSAGISTE CONCEPTEUR

BRIEDA Doylan
Petit Pey, 47350 ESCASSEFORT
Tel : 06 84 94 84 66
Mail : brieda.paysage@outlook.fr
Site : doylan-brieda-paysage.jimdosite.com

Ouvrage:
Projet de serres agricoles photovoltaiques, POUYASTRUC (65), sur une surface totale de 31978m².

Maîtrise d'ouvrage:
Jérome BORDES


Titre: I. ETAT INITIAL

Date: 25/05/2026

Echelle: -

Le présent document se limite à une démarche administrative d'étude
et ne peut en aucun cas servir à l'execution des travaux

PHOTOGRAPHIES PERMETTANT DE SITUER LE TERRAIN DANS L'ENVIRONNEMENT PROCHE

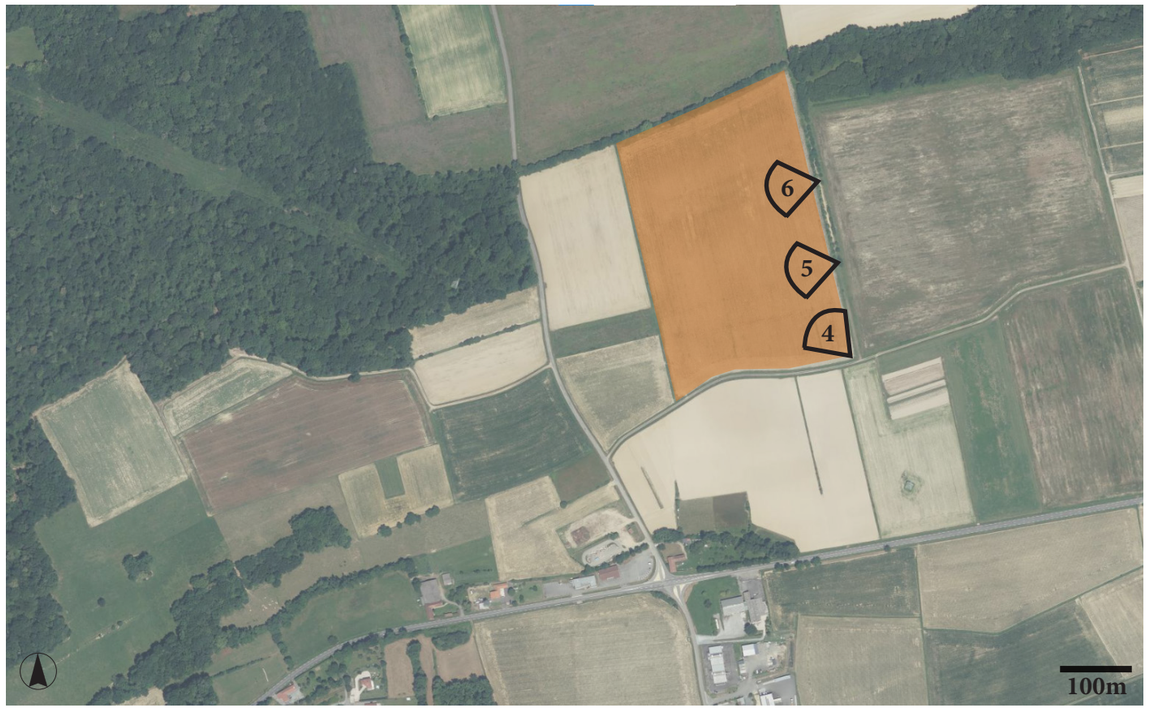











BRIEDA
PAYSAGISTE CONCEPTEUR

BRIEDA Doylan
Petit Pey, 47350 ESCASSEFORT
Tel : 06 84 94 84 66
Mail : brieda.paysage@outlook.fr
Site : doylan-brieda-paysage.jimdosite.com

Ouvrage:
Projet de serres agricoles photovoltaiques, POUYASTRUC (65), sur une surface totale de 31978m².

Maîtrise d'ouvrage:
Jérome BORDES


Titre: I. ETAT INITIAL

Date: 25/05/2026

Echelle: -

Le présent document se limite à une démarche administrative d'étude et ne peut en aucun cas servir à l'execution des travaux

PHOTOGRAPHIES PERMETTANT DE SITUER LE TERRAIN DANS L'ENVIRONNEMENT PROCHE

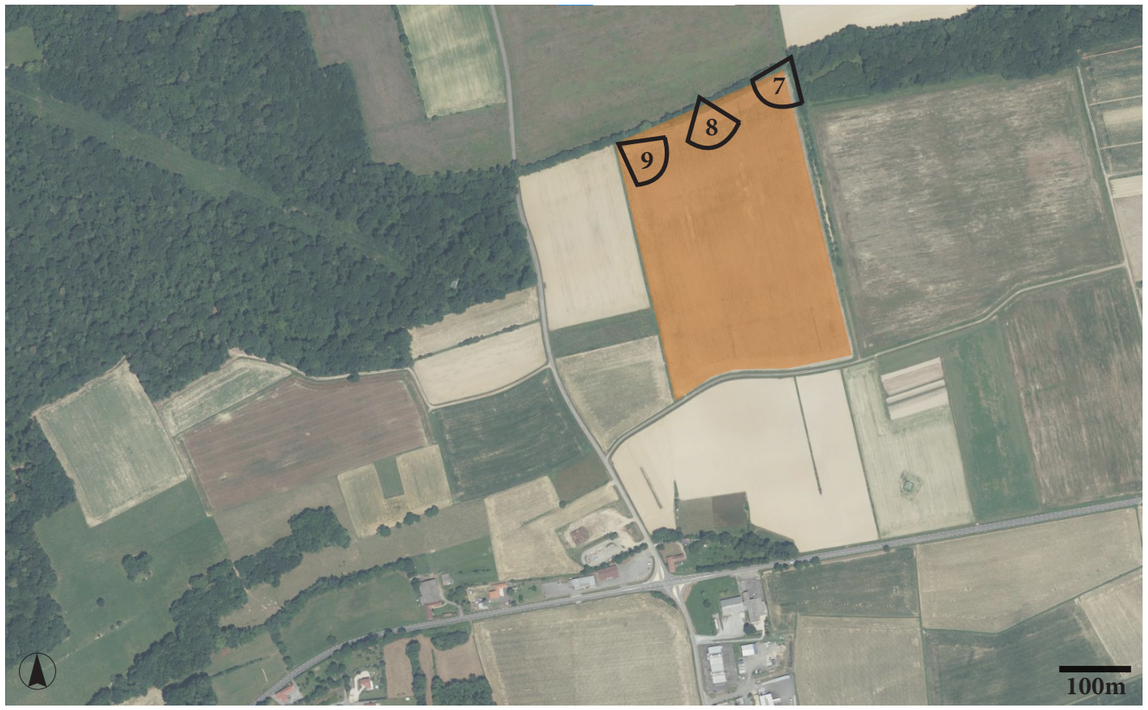



7


8


9

BRIEDA
PAYSAGISTE CONCEPTEUR

BRIEDA Doylan
Petit Pey, 47350 ESCASSEFORT
Tel : 06 84 94 84 66
Mail : brieda.paysage@outlook.fr
Site : doylan-brieda-paysage.jimdosite.com

Ouvrage:
Projet de serres agricoles photovoltaiques, POUYASTRUC (65), sur une surface totale de 31978m².

Maîtrise d'ouvrage:
Jérome BORDES

Titre: I. ETAT INITIAL

Date: 25/05/2026

Echelle: -

Le présent document se limite à une démarche administrative d'étude
et ne peut en aucun cas servir à l'execution des travaux

PHOTOGRAPHIES PERMETTANT DE SITUER LE TERRAIN DANS L'ENVIRONNEMENT PROCHE










BRIEDA
PAYSAGISTE CONCEPTEUR

BRIEDA Doylan
Petit Pey, 47350 ESCASSEFORT
Tel : 06 84 94 84 66
Mail : brieda.paysage@outlook.fr
Site : doylan-brieda-paysage.jimdosite.com

Ouvrage:
Projet de serres agricoles photovoltaiques, POUYASTRUC (65), sur une surface totale de 31978m².

Maîtrise d'ouvrage:
Jérome BORDES


Titre: I. ETAT INITIAL

Date: 25/05/2026

Echelle: -

Le présent document se limite à une démarche administrative d'étude et ne peut en aucun cas servir à l'execution des travaux

PHOTOGRAPHIES PERMETTANT DE SITUER LE TERRAIN DANS L'ENVIRONNEMENT LOINTAIN - AIRE RAPPROCHÉE

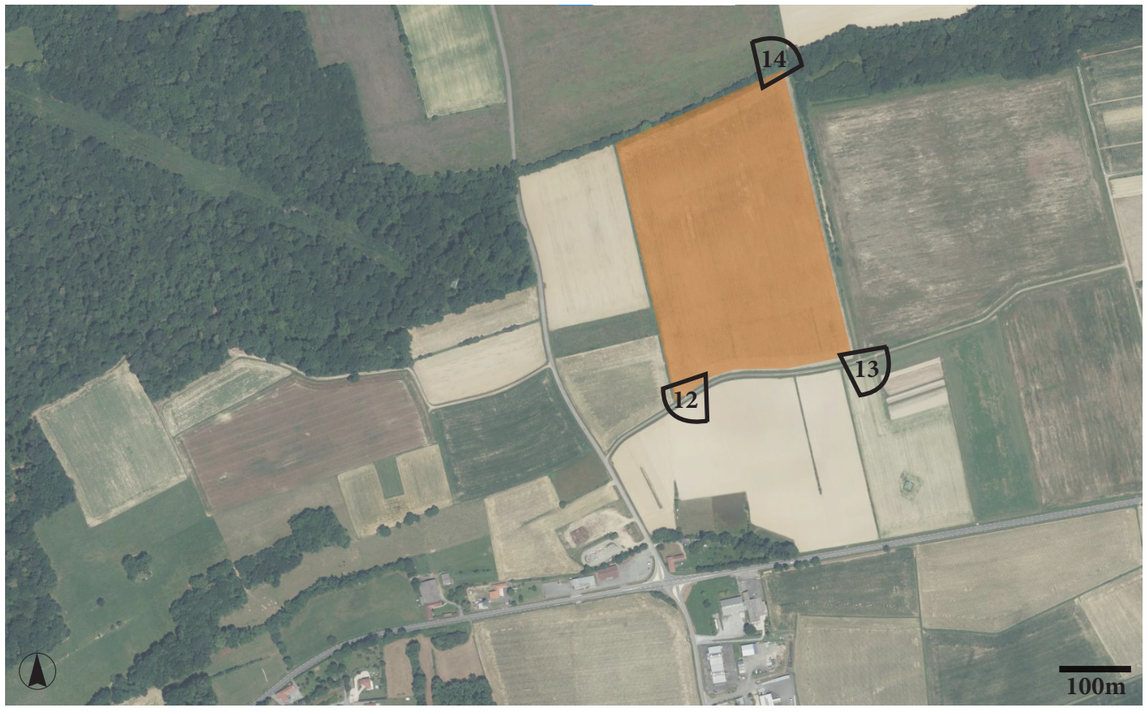



12


13


14

BRIEDA
PAYSAGISTE CONCEPTEUR

BRIEDA Doylan
Petit Pey, 47350 ESCASSEFORT
Tel : 06 84 94 84 66
Mail : brieda.paysage@outlook.fr
Site : doylan-brieda-paysage.jimdosite.com

Ouvrage:
Projet de serres agricoles photovoltaiques, POUYASTRUC (65), sur une surface totale de 31978m².

Maîtrise d'ouvrage:
Jérome BORDES


Titre: I. ETAT INITIAL

Date: 25/05/2026

Echelle: -

Le présent document se limite à une démarche administrative d'étude
et ne peut en aucun cas servir à l'execution des travaux

PHOTOGRAPHIES PERMETTANT DE SITUER LE TERRAIN DANS L'ENVIRONNEMENT LOINTAIN - AIRE RAPPROCHÉE

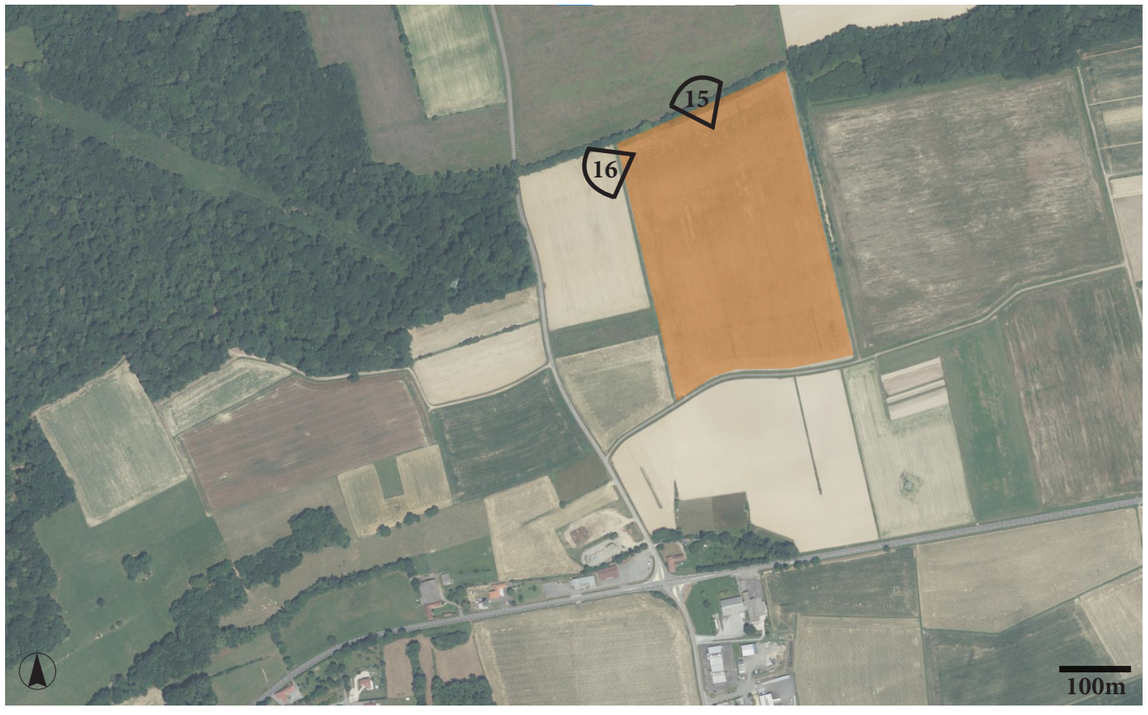





CONCLUSION DU REPORTAGE PHOTOGRAPHIQUE AIRE RAPPROCHÉE :

Le reportage photographique  a permis de contextualiser et de rendre compte des éléments paysagers présents à proximité immédiate de l'aire d'étude. Ainsi, nous savons que le réseau de haies et de bois à proximité de certaines limites permet parfaitement d'intégrer le projet dans le paysage. Des covisibilités faibles sont présentes depuis les deux axes routiers au Sud et à l'Ouest.




BRIEDA
PAYSAGISTE CONCEPTEUR

BRIEDA Doylan
Petit Pey, 47350 ESCASSEFORT
Tel : 06 84 94 84 66
Mail : brieda.paysage@outlook.fr
Site : doylan-brieda-paysage.jimdosite.com

Ouvrage:
Projet de serres agricoles photovoltaiques, POUYASTRUC (65), sur une surface totale de 31978m².

Maîtrise d'ouvrage:
Jérome BORDES

Titre: I. ETAT INITIAL

Date: 25/05/2026

Echelle: -

Le présent document se limite à une démarche administrative d'étude et ne peut en aucun cas servir à l'execution des travaux

REPORTAGE PHOTOGRAPHIQUE PERMETTANT DE SITUER LE TERRAIN DANS L'ENVIRONNEMENT LOINTAIN - AIRE D'ÉTUDE ÉLOIGNÉE




BRIEDA
PAYSAGISTE CONCEPTEUR

BRIEDA Doylan
Petit Pey, 47350 ESCASSEFORT
Tel : 06 84 94 84 66
Mail : brieda.paysage@outlook.fr
Site : doylan-brieda-paysage.jimdosite.com

Ouvrage:
Projet de serres agricoles photovoltaiques, POUYASTRUC (65), sur une surface totale de 31978m².

Maîtrise d'ouvrage:
Jérome BORDES

Titre: I. ETAT INITIAL

Date: 25/05/2026

Echelle:

Le présent document se limite à une démarche administrative d'étude et ne peut en aucun cas servir à l'execution des travaux

# PHOTOGRAPHIES PERMETTANT DE SITUER LE TERRAIN DANS L'ENVIRONNEMENT LOINTAIN - AIRE ÉLOIGNÉE




Projet invisible

Projet visible










BRIEDA
PAYSAGISTE CONCEPTEUR

BRIEDA Doylan
Petit Pey, 47350 ESCASSEFORT
Tel : 06 84 94 84 66
Mail : brieda.paysage@outlook.fr
Site : doylan-brieda-paysage.jimdosite.com

Ouvrage:
Projet de serres agricoles photovoltaiques, POUYASTRUC (65), sur une surface totale de 31978m².

Maîtrise d'ouvrage:
Jérome BORDES

Titre: I. ETAT INITIAL

Date: 25/05/2026

Echelle: -

Le présent document se limite à une démarche administrative d'étude et ne peut en aucun cas servir à l'execution des travaux

# PHOTOGRAPHIES PERMETTANT DE SITUER LE TERRAIN DANS L'ENVIRONNEMENT LOINTAIN - AIRE ÉLOIGNÉE




Projet invisible

Projet visible




CONCLUSION DU REPORTAGE PHOTOGRAPHIQUE AIRE ÉLOIGNÉE :

Le reportage photographique a permis de contextualiser et de rendre compte des éléments paysagers présents lorsque l'on prend un peu de recul par rapport au site d'étude. Ainsi, nous voyons que les habitations et groupes d'habitations les plus proches ne seront que très peu impactées par la covisibilité avec le projet de serre photovoltaique dû à la distance avec celles-ci. Ainsi, une intégration légère sur les limites du projet devrait suffire à intégrer le projet dans le paysage.




BRIEDA
PAYSAGISTE CONCEPTEUR

BRIEDA Doylan
Petit Pey, 47350 ESCASSEFORT
Tel : 06 84 94 84 66
Mail : brieda.paysage@outlook.fr
Site : doylan-brieda-paysage.jimdosite.com

Ouvrage:
Projet de serres agricoles photovoltaiques, POUYASTRUC (65), sur une surface totale de 31978m².

Maîtrise d'ouvrage:
Jérome BORDES

Titre: I. ETAT INITIAL

Date: 25/05/2026

Echelle: -

Le présent document se limite à une démarche administrative d'étude et ne peut en aucun cas servir à l'execution des travaux

# II/ MESURES ET PRÉCONISATIONS PAYSAGÈRES

BRIEDA
PAYSAGISTE CONCEPTEUR

BRIEDA Doylan
Petit Pey, 47350 ESCASSEFORT
Tel : 06 84 94 84 66
Mail : brieda.paysage@outlook.fr
Site : doylan-brieda-paysage.jimdosite.com

Ouvrage:
Projet de serres agricoles photovoltaiques, POUYASTRUC (65), sur une surface totale de 31978m².

Maîtrise d'ouvrage:
Jérome BORDES

Titre: II. MESURES ET PRÉCONISATIONS PAYSAGERES

Date: 25/05/2026

Echelle:

Le présent document se limite à une démarche administrative d'étude
et ne peut en aucun cas servir à l'execution des travaux


CARACTÉRISTIQUES DU SITE ET PRINCIPALES THÉMATIQUES LIÉES AU VOLET PAYSAGER DE L'ÉTUDE ET AUX MESURES D'INTÉGRATIONS PAYSAGÈRES PRÉCONISÉES




**Zone potentielle d'implantation du projet agrivoltaique**




**Végétation existante à proximité du projet**

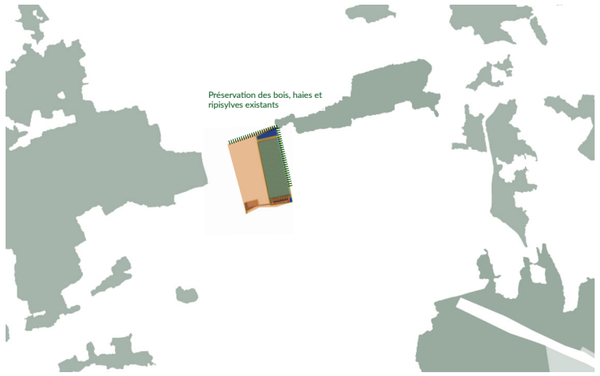


**Proximité de routes**




**Proximité d'habitations**




Pour conserver la bonne intégration paysagère du projet dans le site d'étude, il sera préconisé de préserver le réseau de haies et de boisements présents sur les limites Est et Nord.

BRIEDA
PAYSAGISTE CONCEPTEUR

BRIEDA Doylan
Petit Pey, 47350 ESCASSEFORT
Tel : 06 84 94 84 66
Mail : brieda.paysage@outlook.fr
Site : doylan-brieda-paysage.jimdosite.com

Ouvrage:
Projet de serres agricoles photovoltaiques, POUYASTRUC (65), sur une surface totale de 31978m².

Maîtrise d'ouvrage:
Jérome BORDES


Titre: II. MESURES ET PRÉCONISATIONS PAYSAGERES

Date: 25/05/2026


Echelle: 1/10000

Le présent document se limite à une démarche administrative d'étude et ne peut en aucun cas servir à l'execution des travaux

# PROFILS REPRENANT LES CARACTÉRISTIQUES DU SITE ET PRINCIPALES THÉMATIQUES LIÉES AU VOLET PAYSAGER DE L'ÉTUDE ET AUX MESURES D'INTÉGRATIONS PAYSAGÈRES PRÉCONISÉE

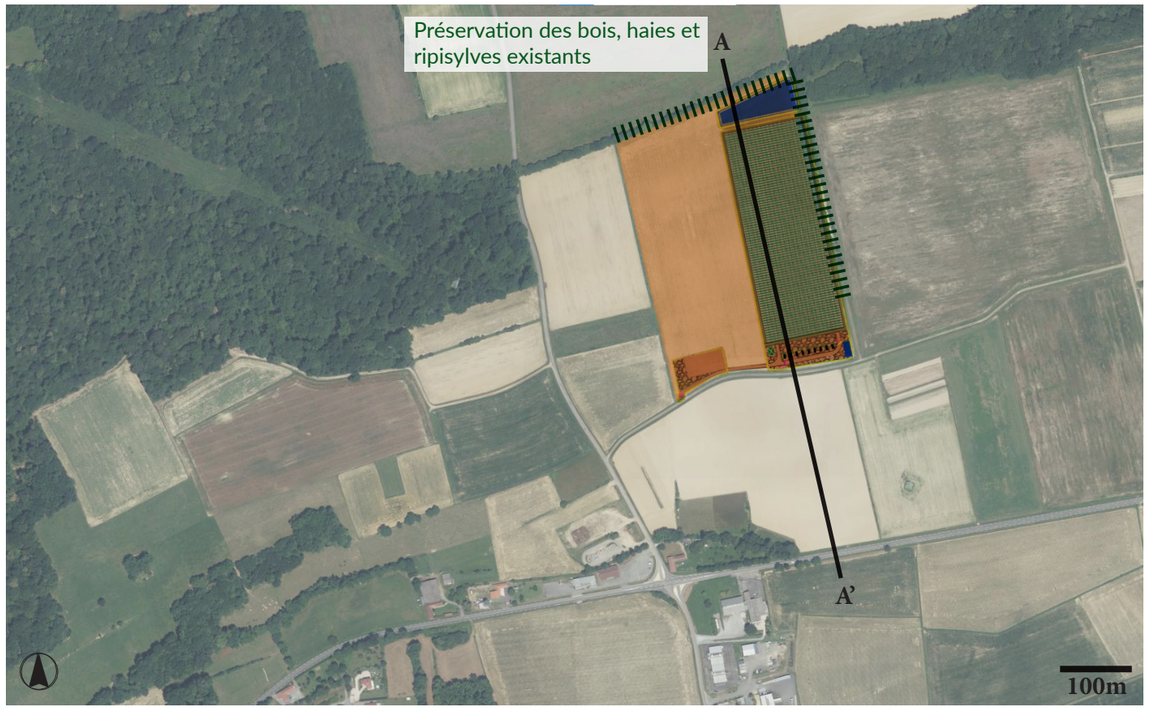


La préservation du réseau de haies et de boisements présents sur les limites Est et Nord permettra au projet de ne pas créer de nouvelles covisibilités sur ces limites.

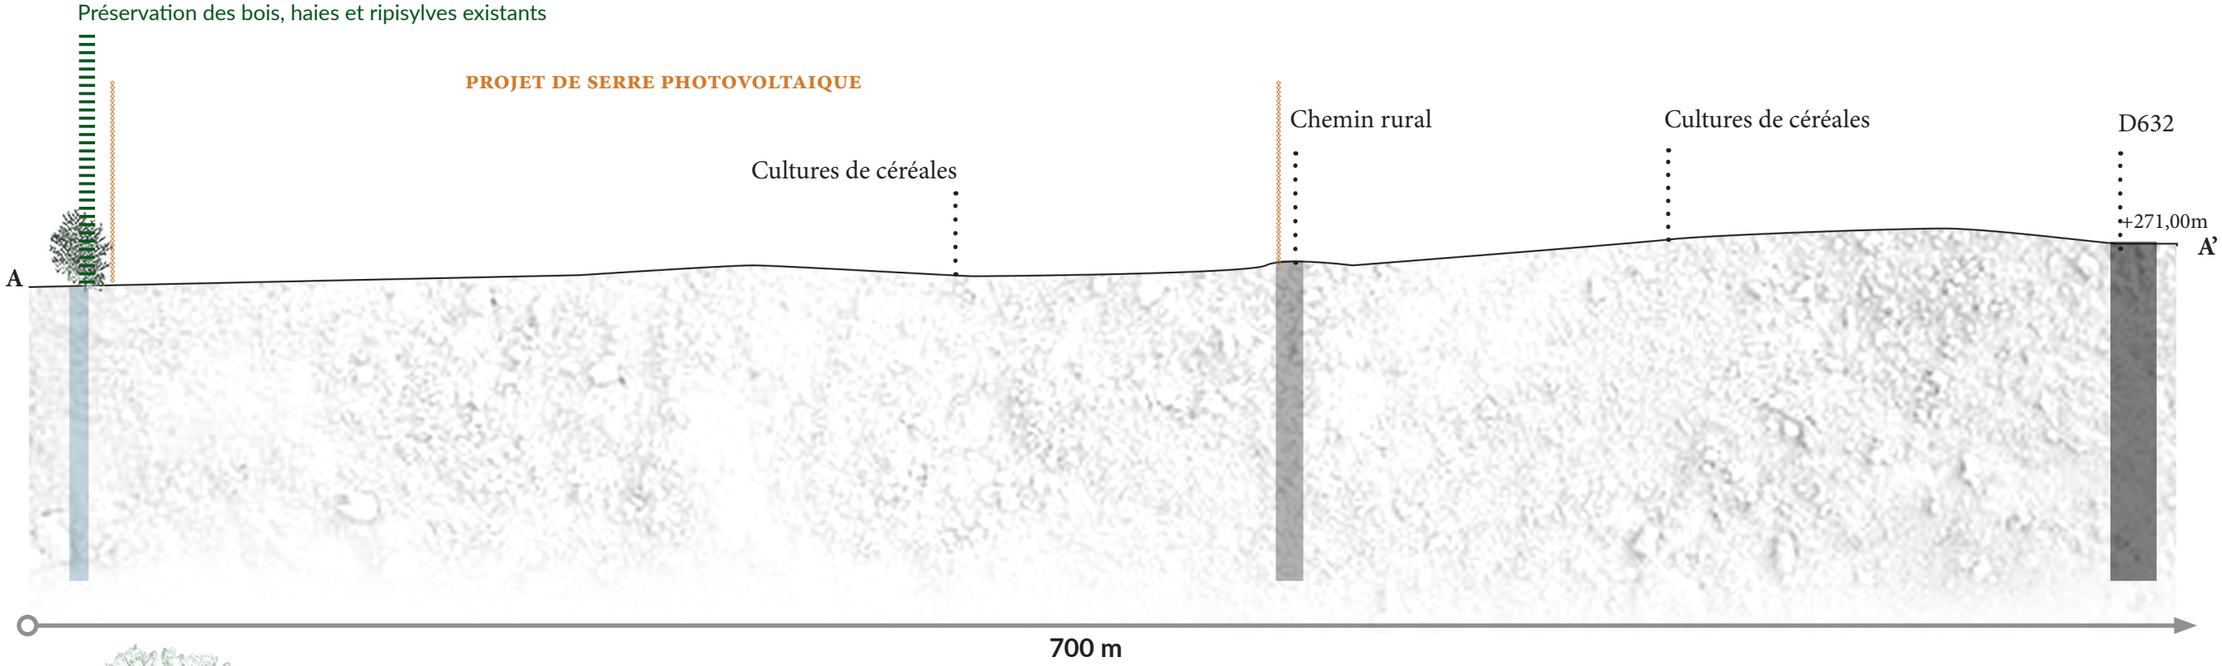


BRIEDA
PAYSAGISTE CONCEPTEUR

BRIEDA Doylan
Petit Pey, 47350 ESCASSEFORT
Tel : 06 84 94 84 66
Mail : brieda.paysage@outlook.fr
Site : doylan-brieda-paysage.jimdosite.com

Ouvrage:
Projet de serres agricoles photovoltaiques, POUYASTRUC (65), sur une surface totale de 31978m².

Maîtrise d'ouvrage:
Jérome BORDES


Titre: II. MESURES ET PRÉCONISATIONS PAYSAGERES

Date: 25/05/2026


Echelle:

Le présent document se limite à une démarche administrative d'étude et ne peut en aucun cas servir à l'execution des travaux

# PROFILS REPRENANT LES CARACTÉRISTIQUES DU SITE ET PRINCIPALES THÉMATIQUES LIÉES AU VOLET PAYSAGER DE L'ÉTUDE ET AUX MESURES D'INTÉGRATIONS PAYSAGÈRES PRÉCONISÉE

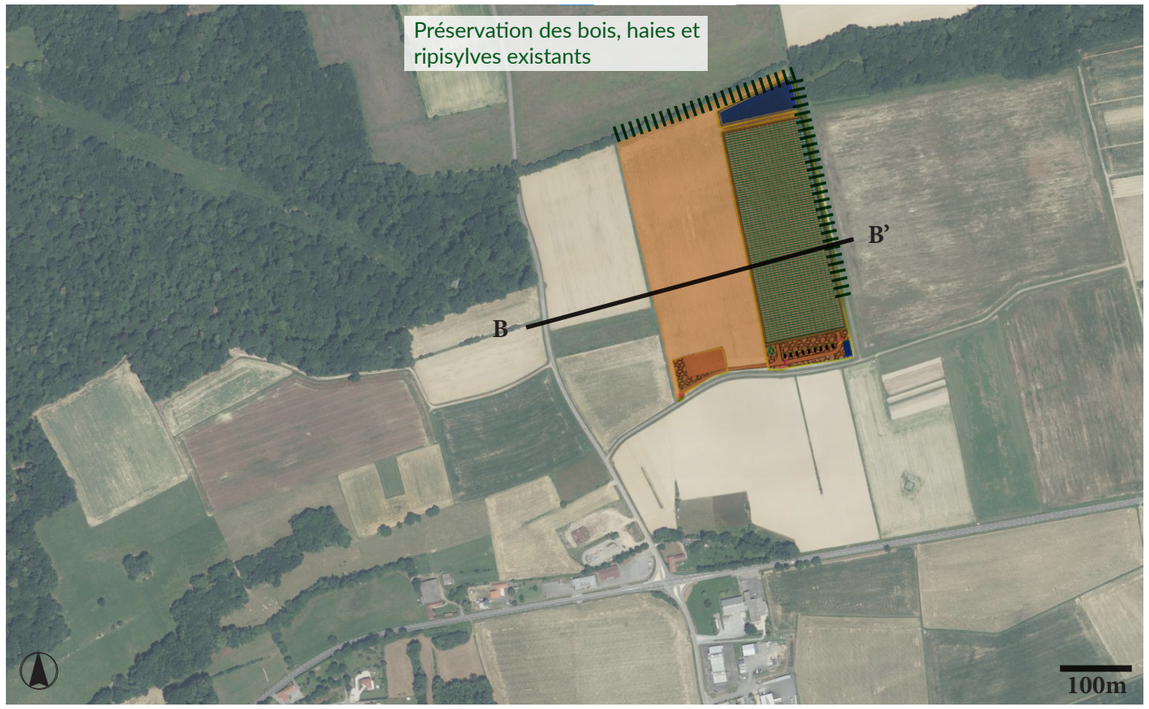


La préservation du réseau de haies et de boisements présents sur les limites Est et Nord permettra au projet de ne pas créer de nouvelles covisibilités sur ces limites.

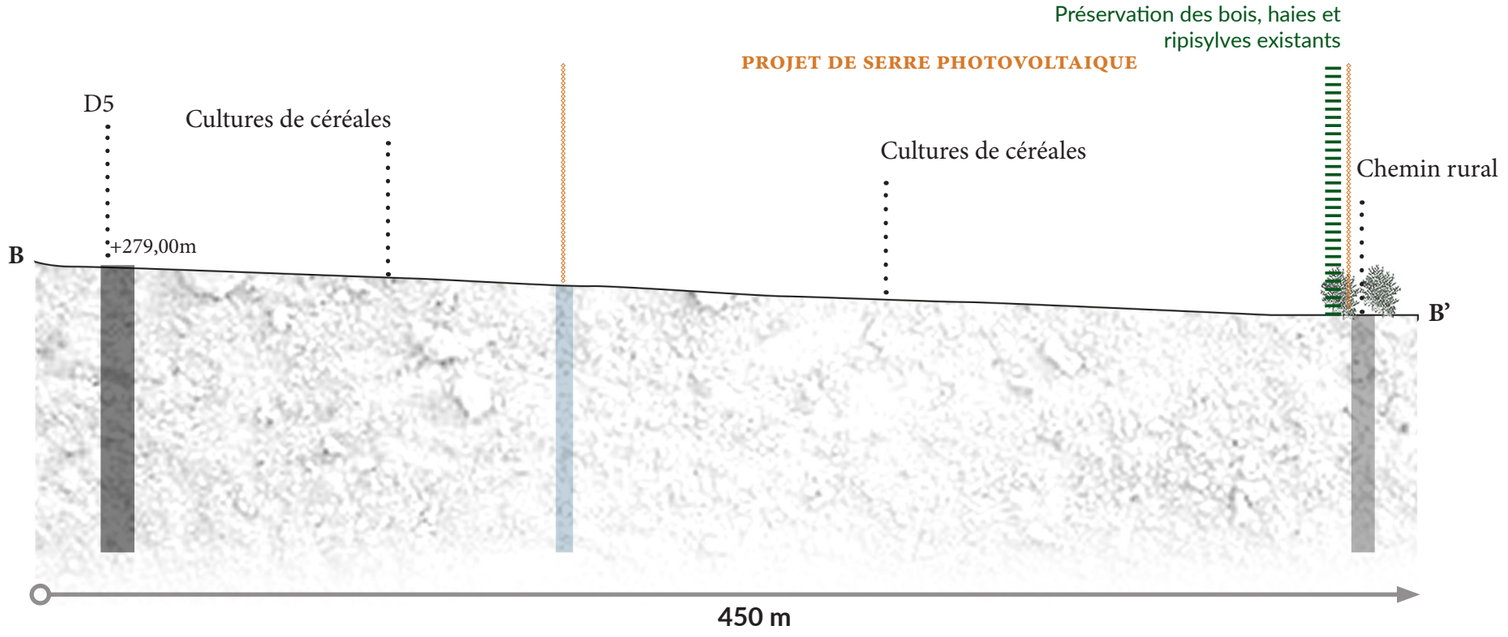


BRIEDA
PAYSAGISTE CONCEPTEUR
BRIEDA Doylan
Petit Pey, 47350 ESCASSEFORT
Tel : 06 84 94 84 66
Mail : brieda.paysage@outlook.fr
Site : doylan-brieda-paysage.jimdosite.com

Ouvrage:
Projet de serres agricoles photovoltaiques, POUYASTRUC (65), sur une surface totale de 31978m².

Maîtrise d'ouvrage:
Jérome BORDES

Titre: II. MESURES ET PRÉCONISATIONS PAYSAGERES

Date: 25/05/2026

Echelle:

Le présent document se limite à une démarche administrative d'étude et ne peut en aucun cas servir à l'execution des travaux

# PROPOSITIONS D'INTÉGRATIONS PAYSAGÈRES - PRÉSERVATION DES BOIS ET HAIES EXISTANTES




Etat actuel




Etat projeté



BRIEDA
PAYSAGISTE CONCEPTEUR

BRIEDA Doylan
Petit Pey, 47350 ESCASSEFORT
Tel : 06 84 94 84 66
Mail : brieda.paysage@outlook.fr
Site : doylan-brieda-paysage.jimdosite.com

Ouvrage:
Projet de serres agricoles photovoltaiques, POUYASTRUC (65), sur une surface totale de 31978m².

Maîtrise d'ouvrage:
Jérome BORDES


Titre: II. MESURES ET PRÉCONISATIONS PAYSAGERES

Date: 25/05/2026

Echelle:

Le présent document se limite à une démarche administrative d'étude et ne peut en aucun cas servir à l'execution des travaux

# PROPOSITIONS D'INTÉGRATIONS PAYSAGÈRES - PRÉSERVATION DES BOIS ET HAIES EXISTANTES

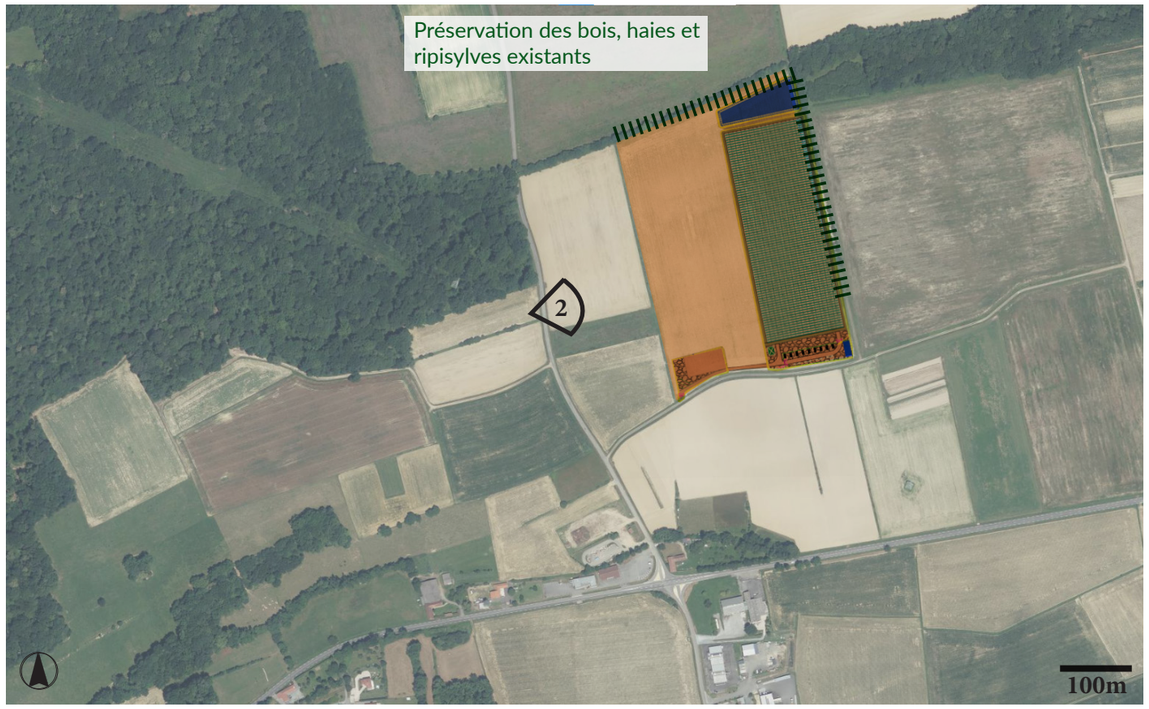


Etat actuel




Etat projeté



CONCLUSION :

Le territoire d'étude est déjà marqué par la présence forte de réseaux de haies, de boisements ou encore d'alignements d'arbres remarquables qui jouent à la fois un rôle de continuité écologique mais qui permet aussi d'avoir une structure paysagère marquée. Ceci participe au fait de pouvoir accueillir un projet photovoltaique en minimisant son impact sur le paysage environnant.

De plus, il est important de signaler qu'aucune covisbilité avec des habitations et aucun site patrimonial à proximité immédiate n' est à relever.

BRIEDA
PAYSAGISTE CONCEPTEUR

BRIEDA Doylan
Petit Pey, 47350 ESCASSEFORT
Tel : 06 84 94 84 66
Mail : brieda.paysage@outlook.fr
Site : doylan-brieda-paysage.jimdosite.com

Ouvrage:
Projet de serres agricoles photovoltaiques, POUYASTRUC (65), sur une surface totale de 31978m².

Maîtrise d'ouvrage:
Jérome BORDES

Titre: II. MESURES ET PRÉCONISATIONS PAYSAGERES

Date: 25/05/2026

Echelle:

Le présent document se limite à une démarche administrative d'étude et ne peut en aucun cas servir à l'execution des travaux