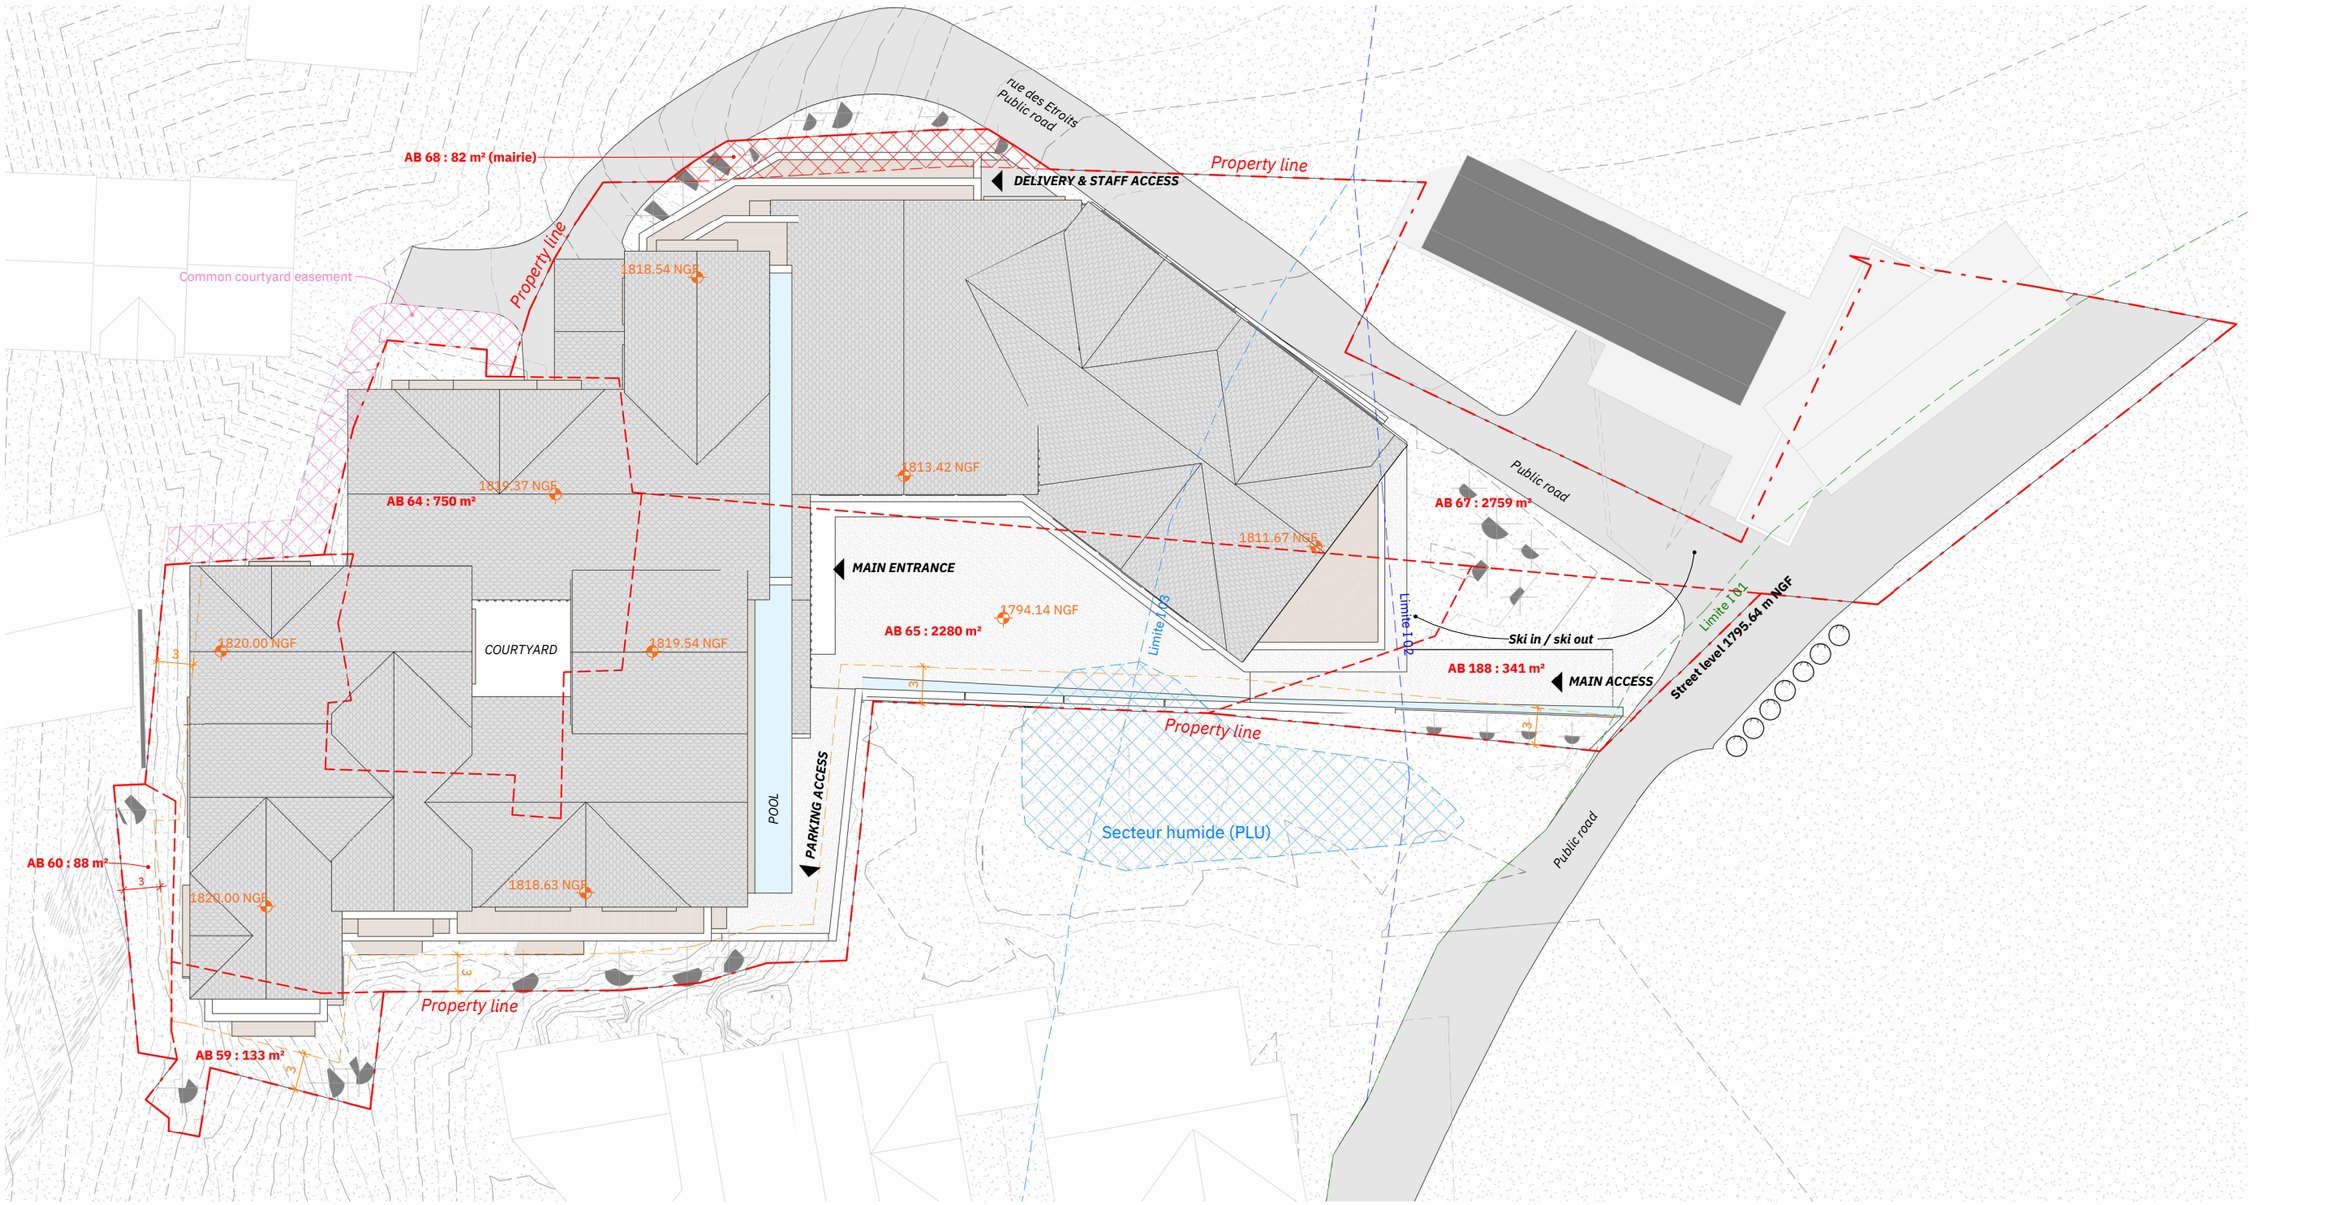


Annexe 4 - Plan de masse du projet - Ech 1:500