


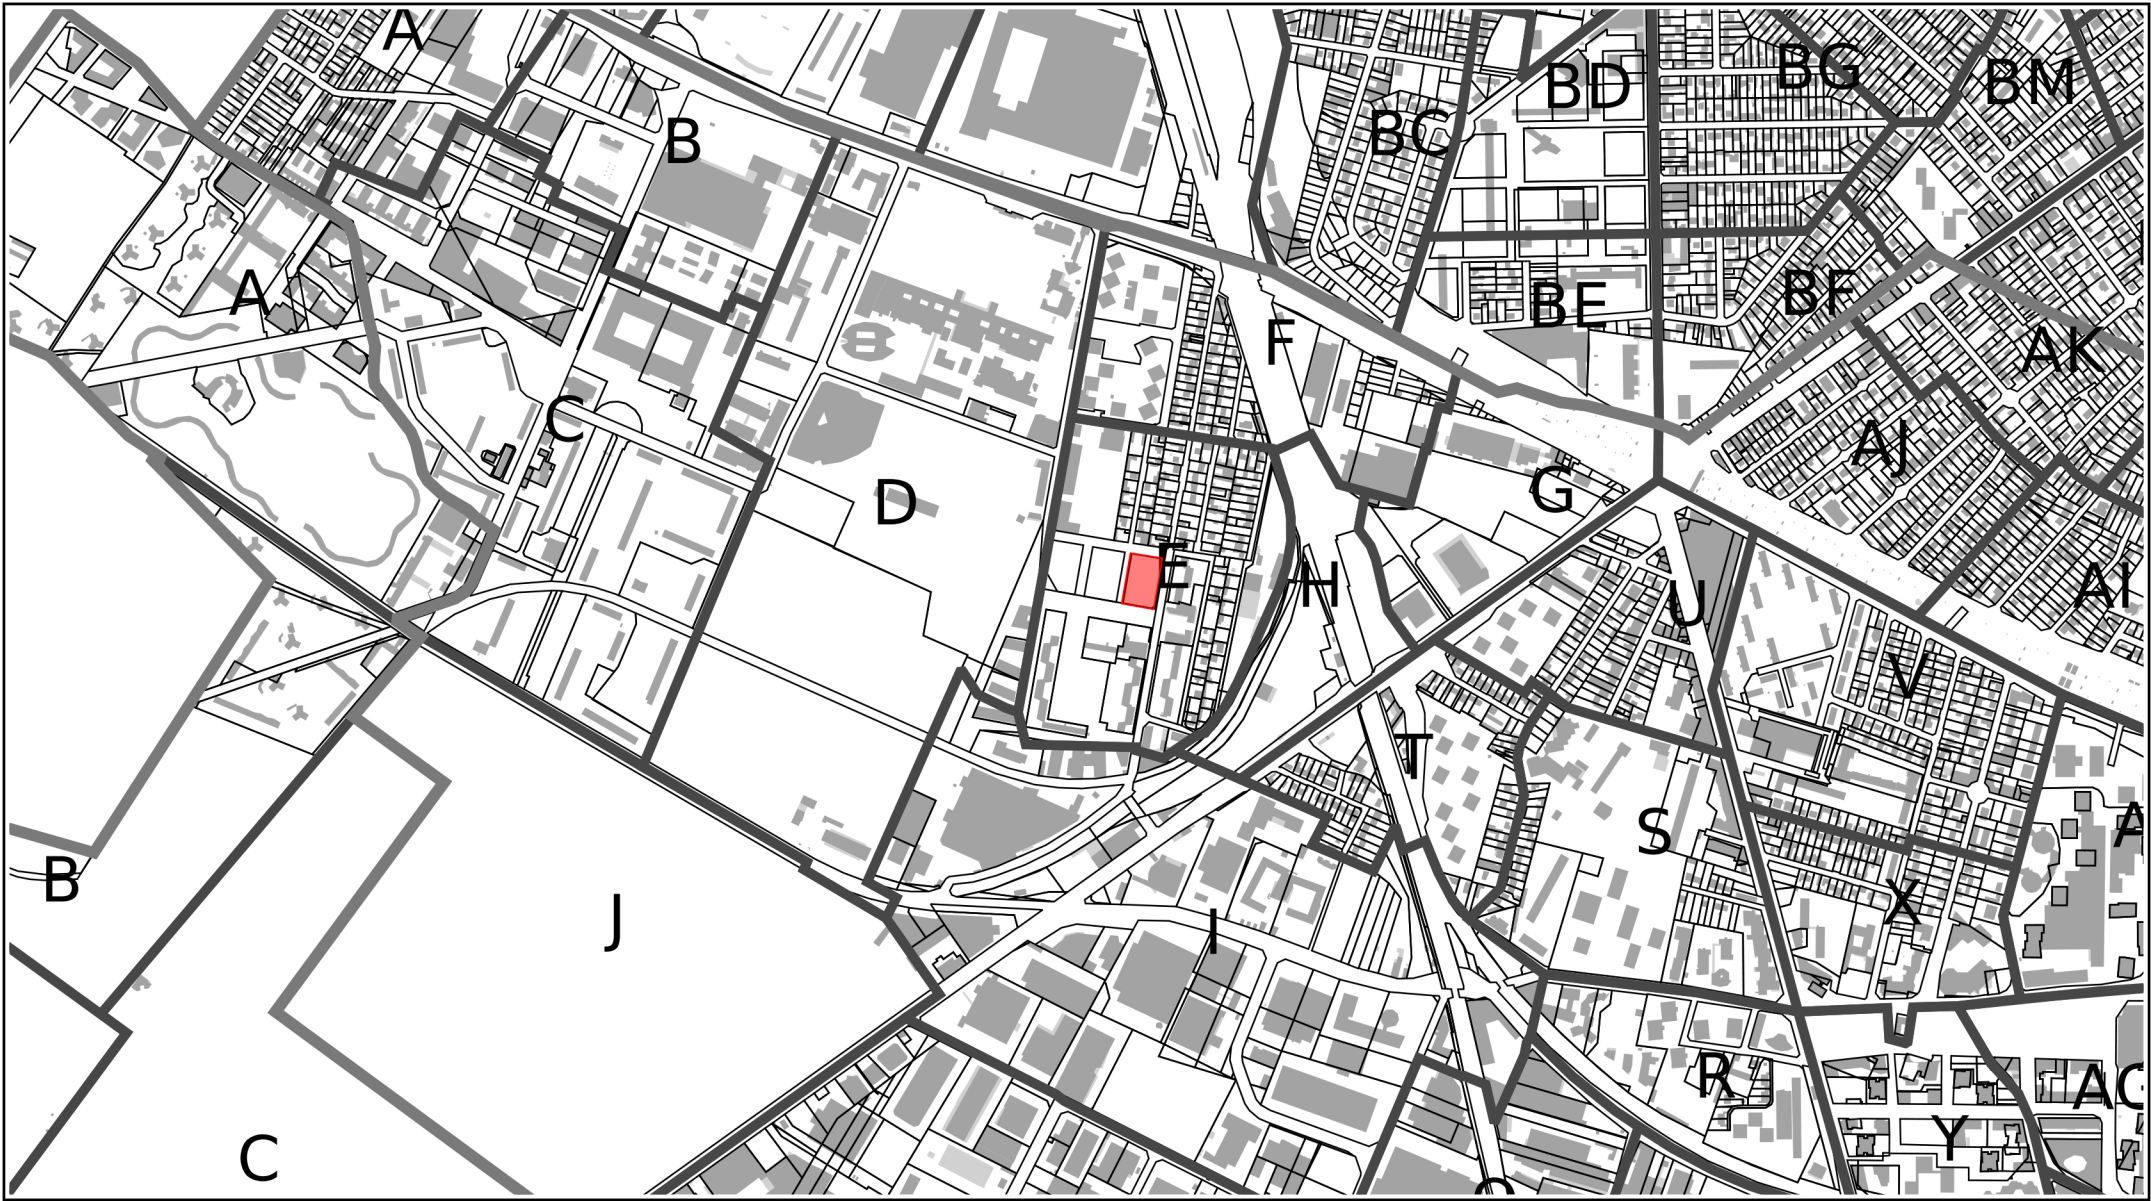

Maîtrise d'oeuvre Atelier Martel 8bis rue d'Annam Paris 75020 France 09 63 20 87 57 contact@ateliermartel.com	Maîtrise d'ouvrage Groupe Pierreval 8 cours Louis Lumière Vincennes 94300 France 01 79 84 12 33 www.pierreval.com	PC10.3 - Plan de situation 82 logements et 1 RDC actif - Bobigny étoile	N°	Lot	Phase	Echelle	Date	Indice	Format	Nota	N
			PC10.3	C	PC	1/10000	19/02/2026	-	A3		