


ANNEXE OBLIGATOIRE N°4 : PLANS PROJET

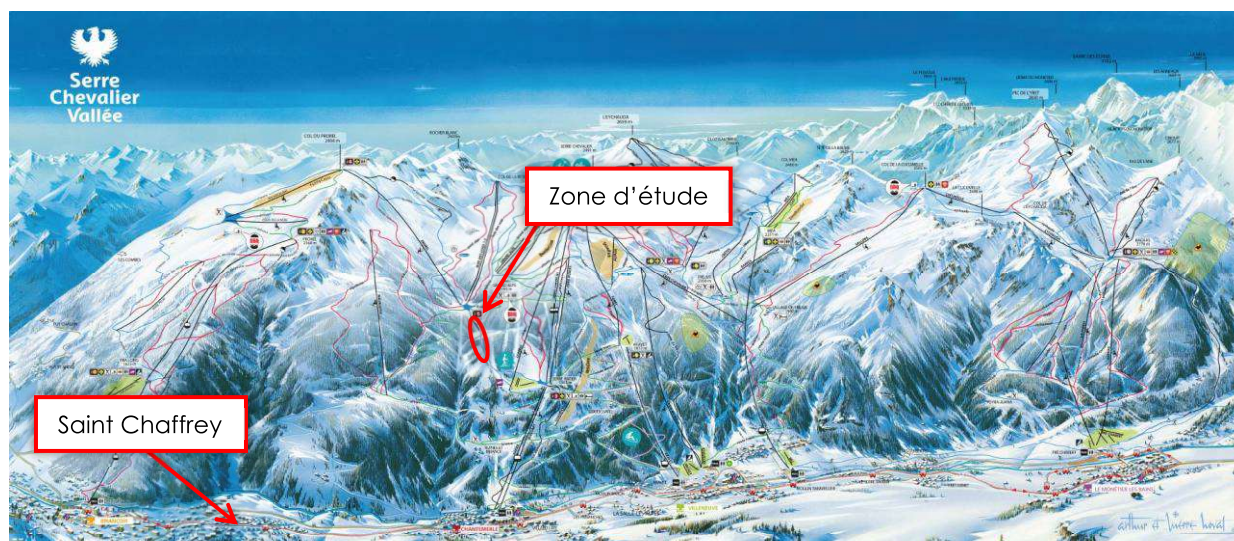

Extraits du plan des pistes du domaine skiable de Serre Chevalier Hiver 2023-2024
(Source : www.serre-chevalier.com, annotés KARUM)

VARIANTES ENVISAGEES

Dans la mesure où la zone d'étude du projet relève d'un secteur du domaine skiable de Serre-Chevalier déjà aménagé (présence d'une piste de ski déjà remodelée) et exploité par le pétitionnaire avec des remontées mécaniques et des pistes de ski en période hivernale et que celui-ci présente un terrain naturel compatible avec les terrassements inscrits au projet, aucune autre variante d'aménagement n'a été envisagée pour ce projet par SCV DOMAINE SKIABLE.

De plus, le nombre de variantes reste très limité au vu de la nature du projet et de son emprise très réduite.

Le tracé retenu pour la réhabilitation d'un tronçon de la piste Les Vallons a été raisonné et conçu par le maître d'ouvrage en lien avec les enjeux locaux présents sur la zone d'étude (plantes hôtes de papillon protégés, zones humides, contraintes géotechniques...).

PLANS DU PROJET

En page suivante est présenté le plan technique du projet réalisé par le maître d'œuvre.

NATURE, DEROULEMENT ET ORGANISATION DES TRAVAUX

CHANTIER : ACCES, INSTALLATIONS, ENGINS, CIRCULATION

Les préconisations émises par les différents bureaux d'étude seront bien prises en compte pour le déroulement du chantier.

ZONE DE STOCKAGE ET BASE VIE

Les volumes de terres mobilisés en déblais et en remblais sont équilibrés.

Aucune zone de stockage temporaire de terre ne sera nécessaire.

Aucun matériel ou matériaux ne sera déposé en dehors des espaces prédéfinis.

Afin d'éviter toute introduction de graines d'Espèces Exotiques Envahissantes à la zone d'étude, aucun matériau ne sera importé sur la zone de travaux.


La zone de stationnement des engins se situe en dehors de tout périmètre de protection de captage d'eau potable immédiat ou rapproché.

La zone de stockage des engins et matériaux de chantier sera située à proximité du projet sur une zone prospectée sans enjeux environnementaux identifiés.

Les préconisations émises par les différents bureaux d'étude seront bien prises en compte pour le déroulement du chantier.

Une carte de localisation des voies d'accès, des zones de stockage du matériel de chantier et des bases vie est présentée *en page suivante*.

Piste d'accès, base vie et zone de stockage

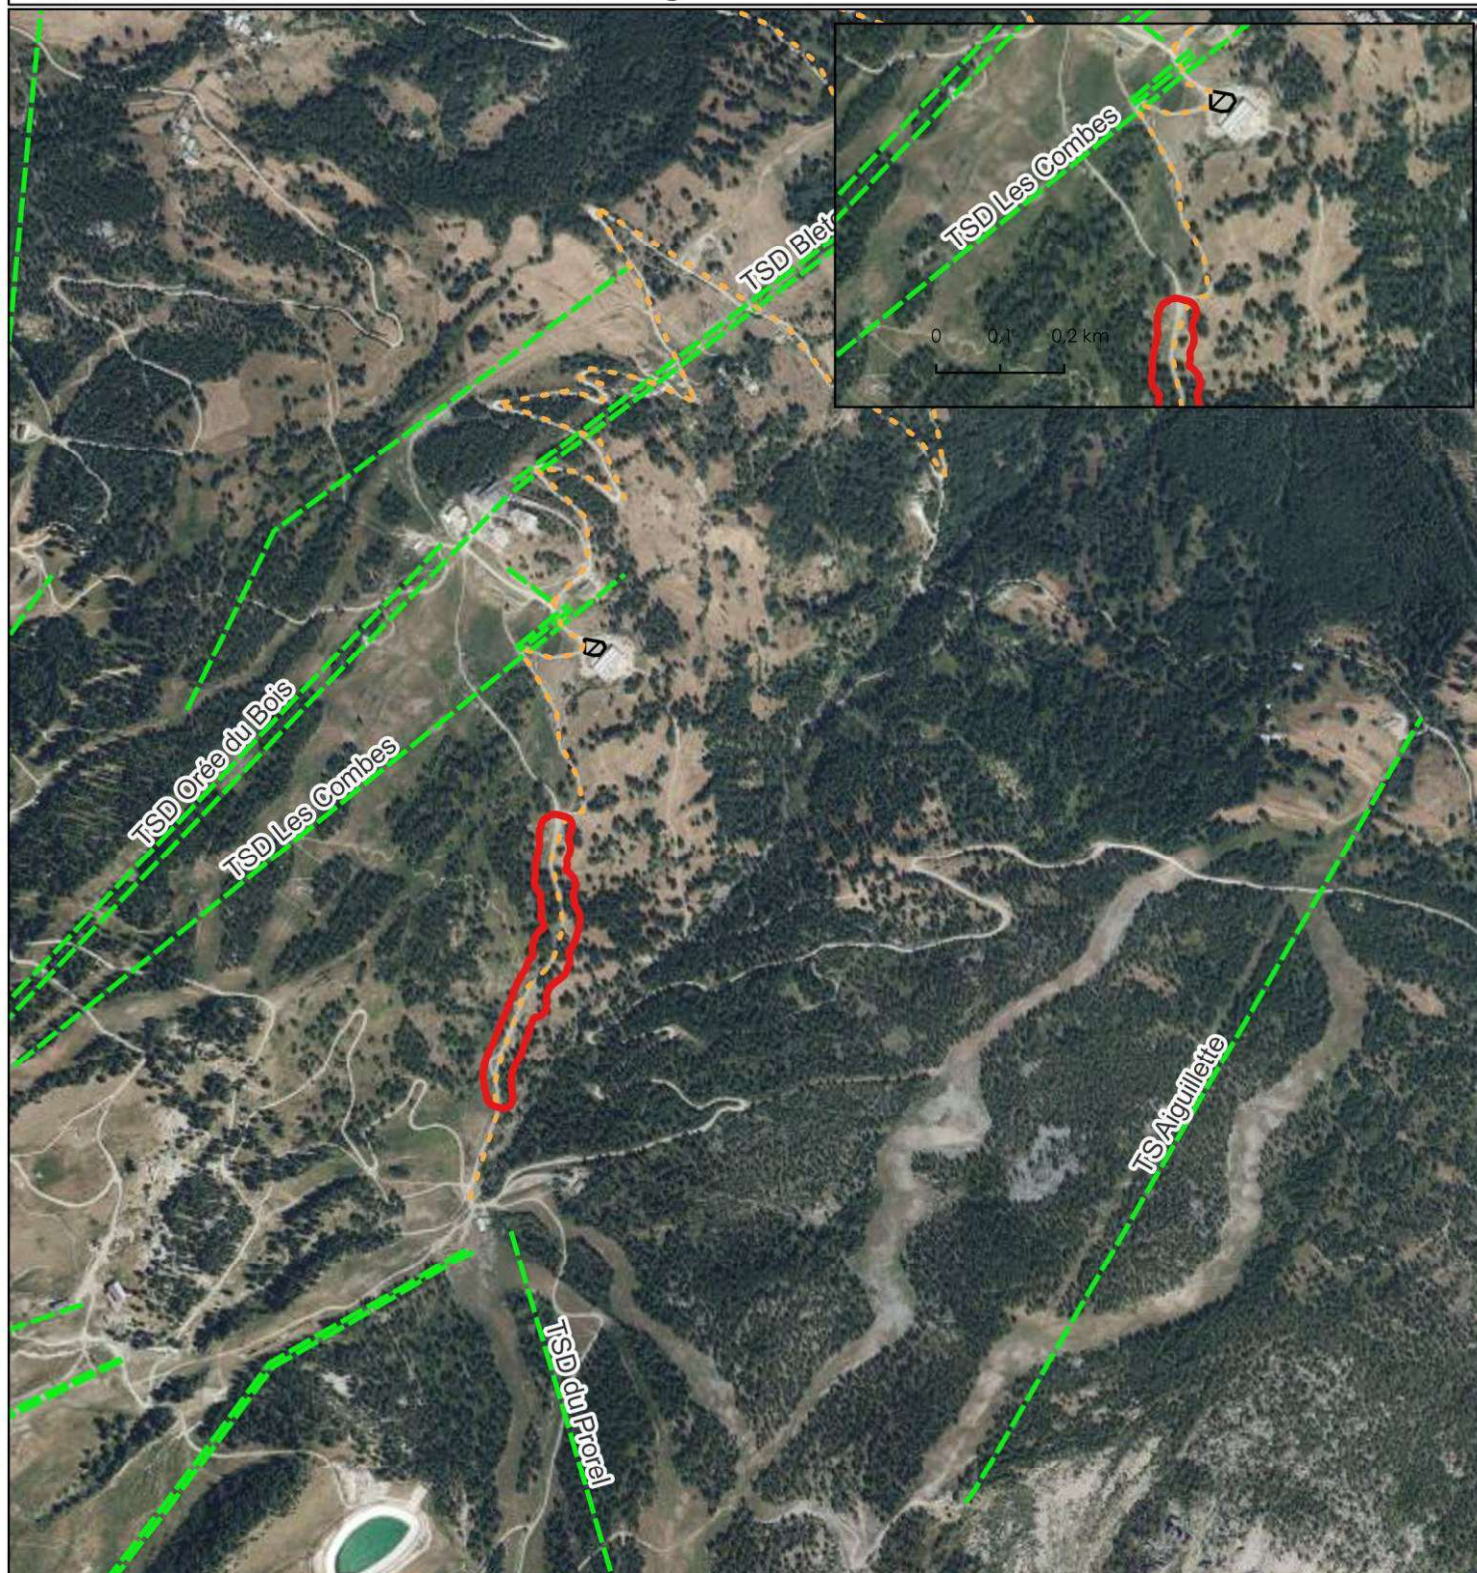

Légende

- Zone d'étude
- Remontées mécaniques
- Pistes 4x4
- Base vie



Échelle : 1:12 000

0 230 m

Conception: KARUM n°2023120 / S.ROLHION
Données fonds de carte issues de BD ORTHO® - IGN - (2022)
et du SCAN25® - IGN - (2022)
Source de données : KARUM (2024)
Date : 16/07/2024