




FACADE SUD - Echelle : 1 / 500

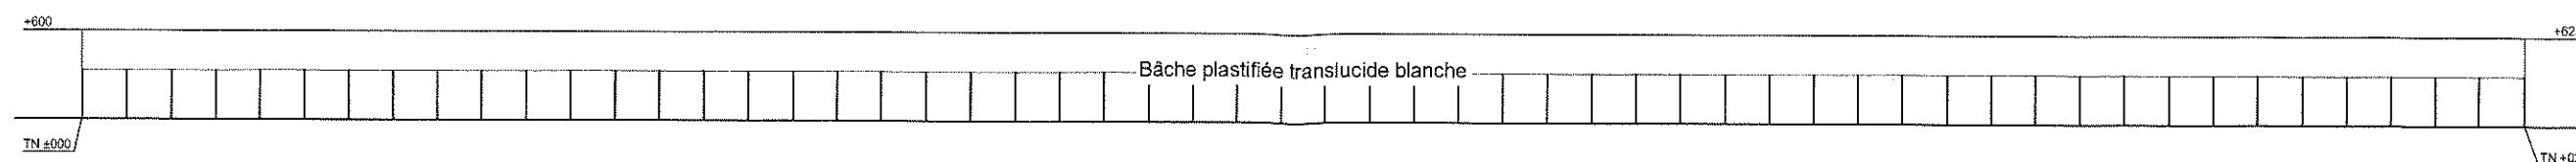

FACADE EST - Echelle : 1 / 500

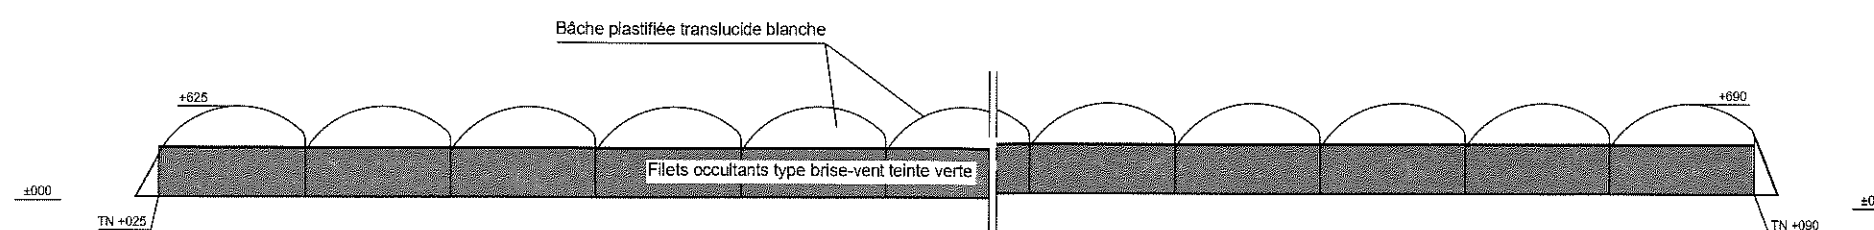

FACADE NORD - Echelle : 1 / 500

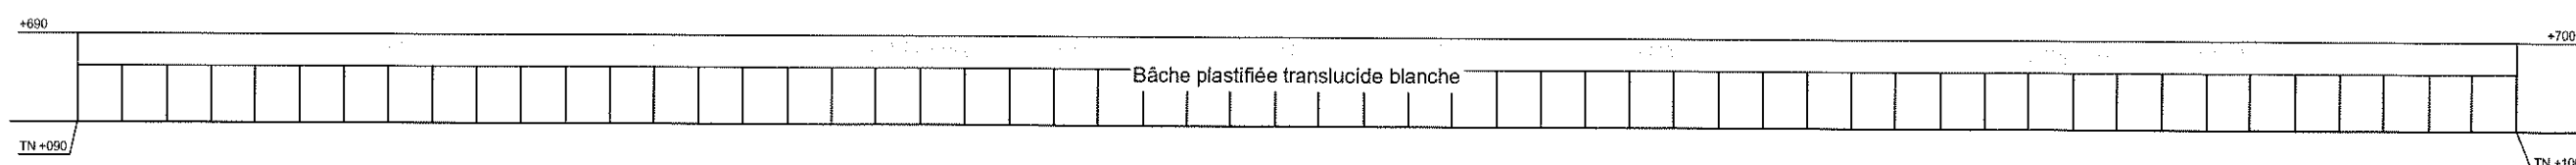

FACADE OUEST - Echelle : 1 / 500

