


ANNEXE 5

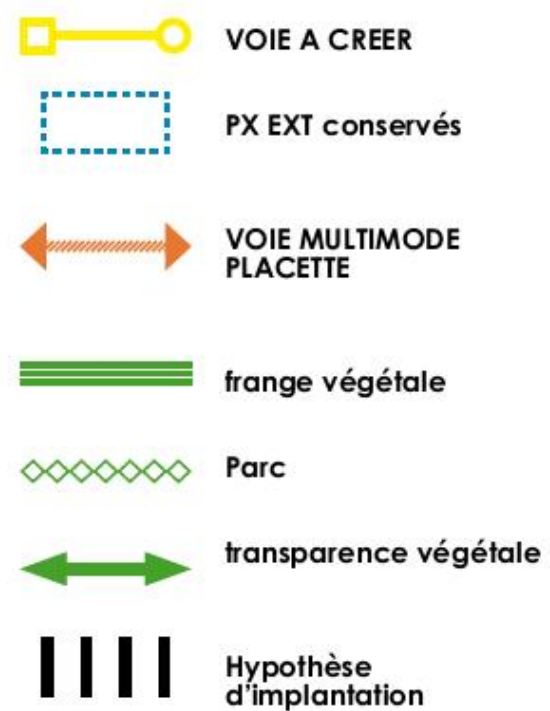


Principes d'aménagement – schéma d'intentions



Hypothèse plan de masse paysager

	SITE COMMUNE DE MANOM - Route de Luxembourg		ETU	
	HYPOTHESE PLAN DE MASSE			
	DATE : 20.02.2025	ECH. : 1:2000		

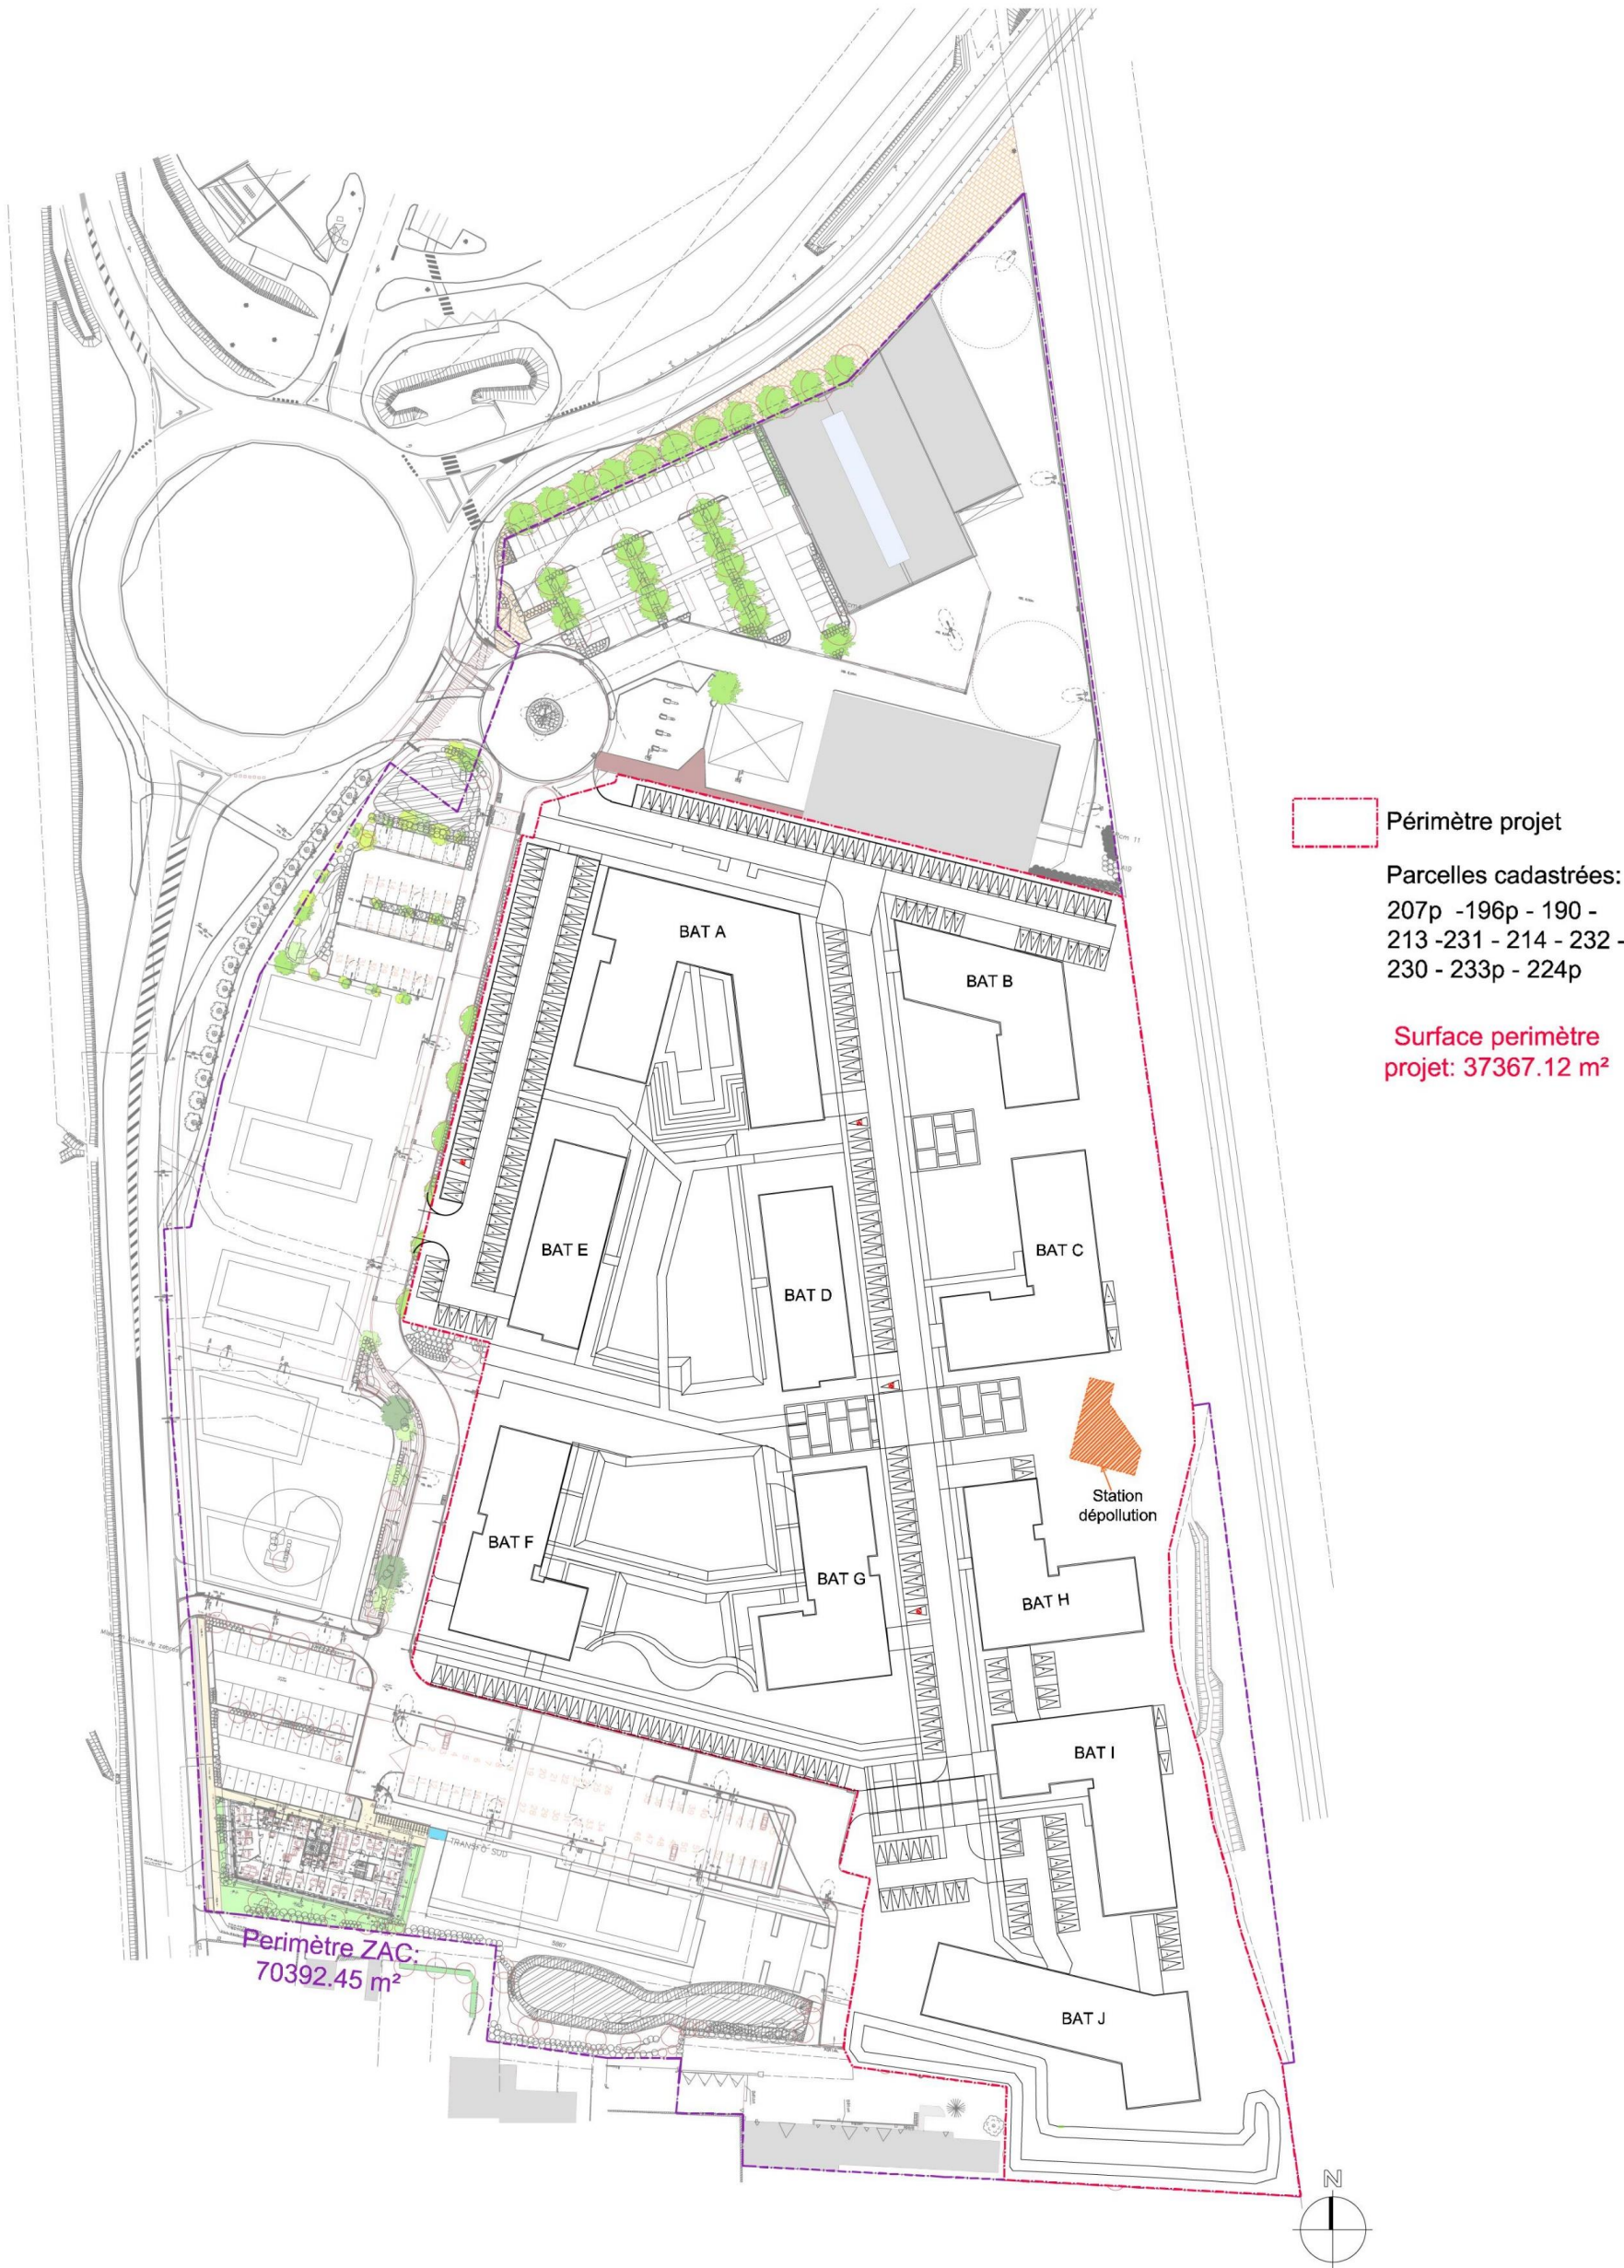

Hypothèse plan de masse

Phasage prévisionnel de l'opération - se rapportant à la partie 4.3.1. du CERFA

