


Département de l'Allier

COMMUNE DE GANNAT

DOMAINE « LA MALTERIE I »

DEMANDE D'EXAMEN AU CAS PAR CAS


Annexe 3 : PLANS DE SITUATION

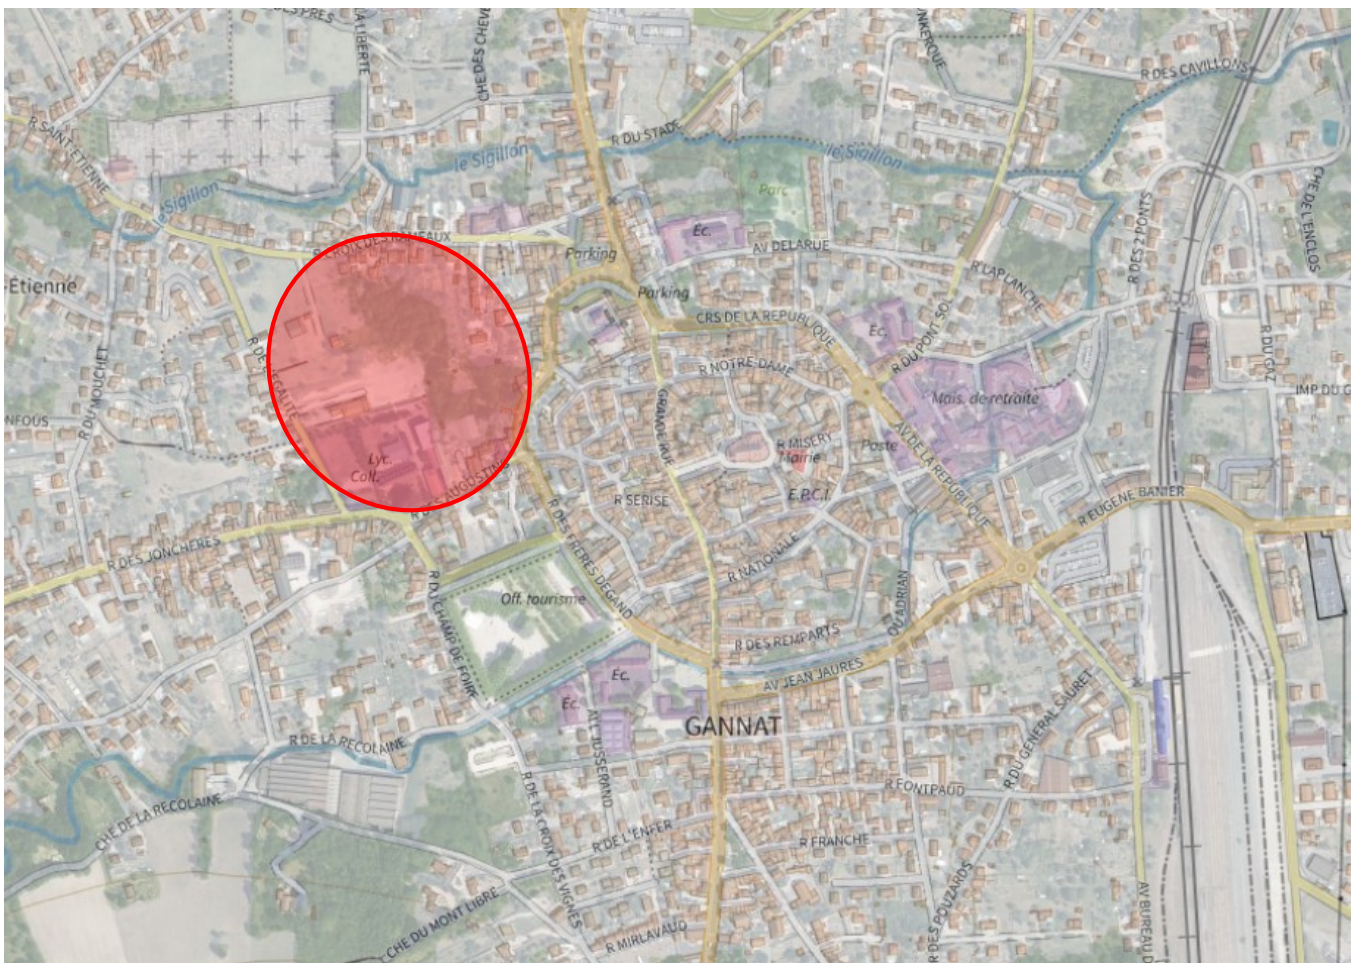

Plan de situation
Extrait Photo aérienne



Extrait Plan cadastral
1/2000 ème

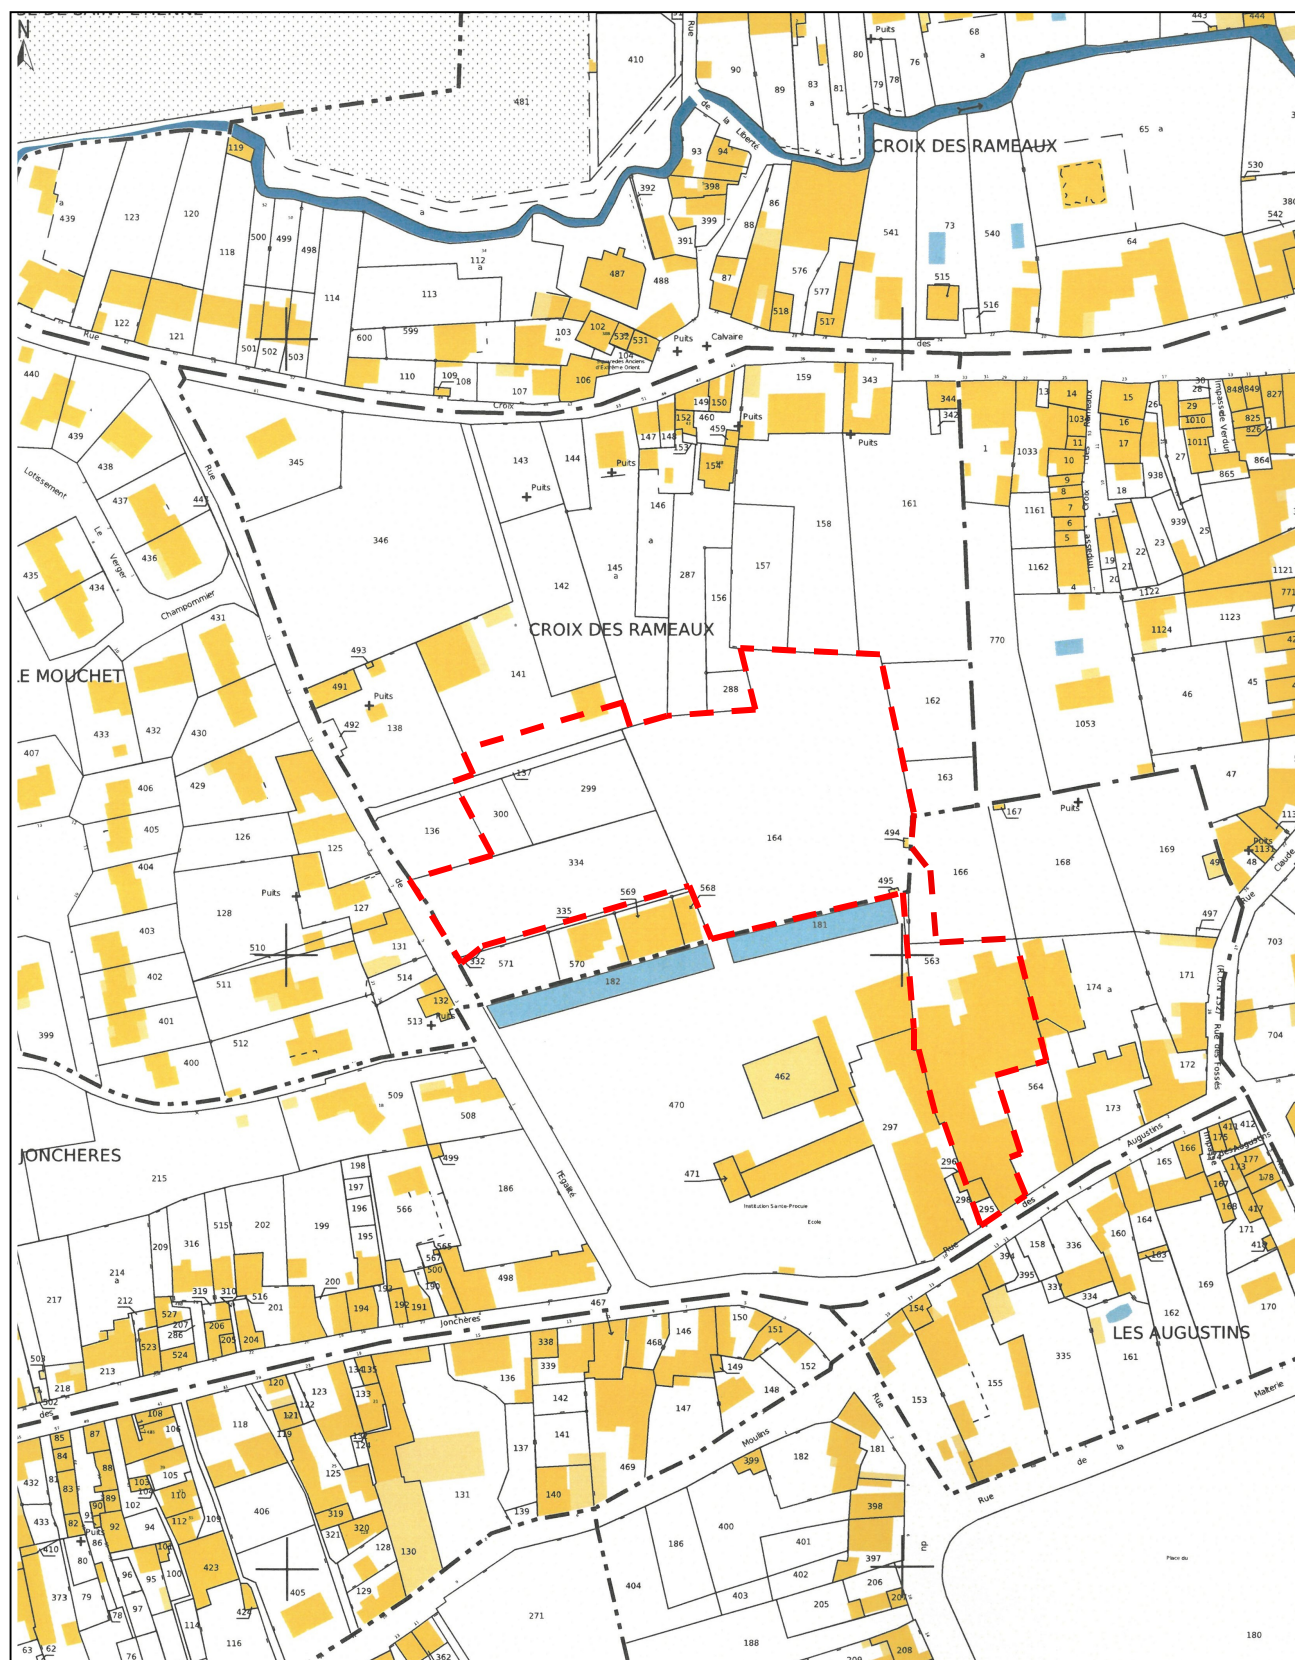

Extrait Plan Local d'Urbanisme de GANNAT

