


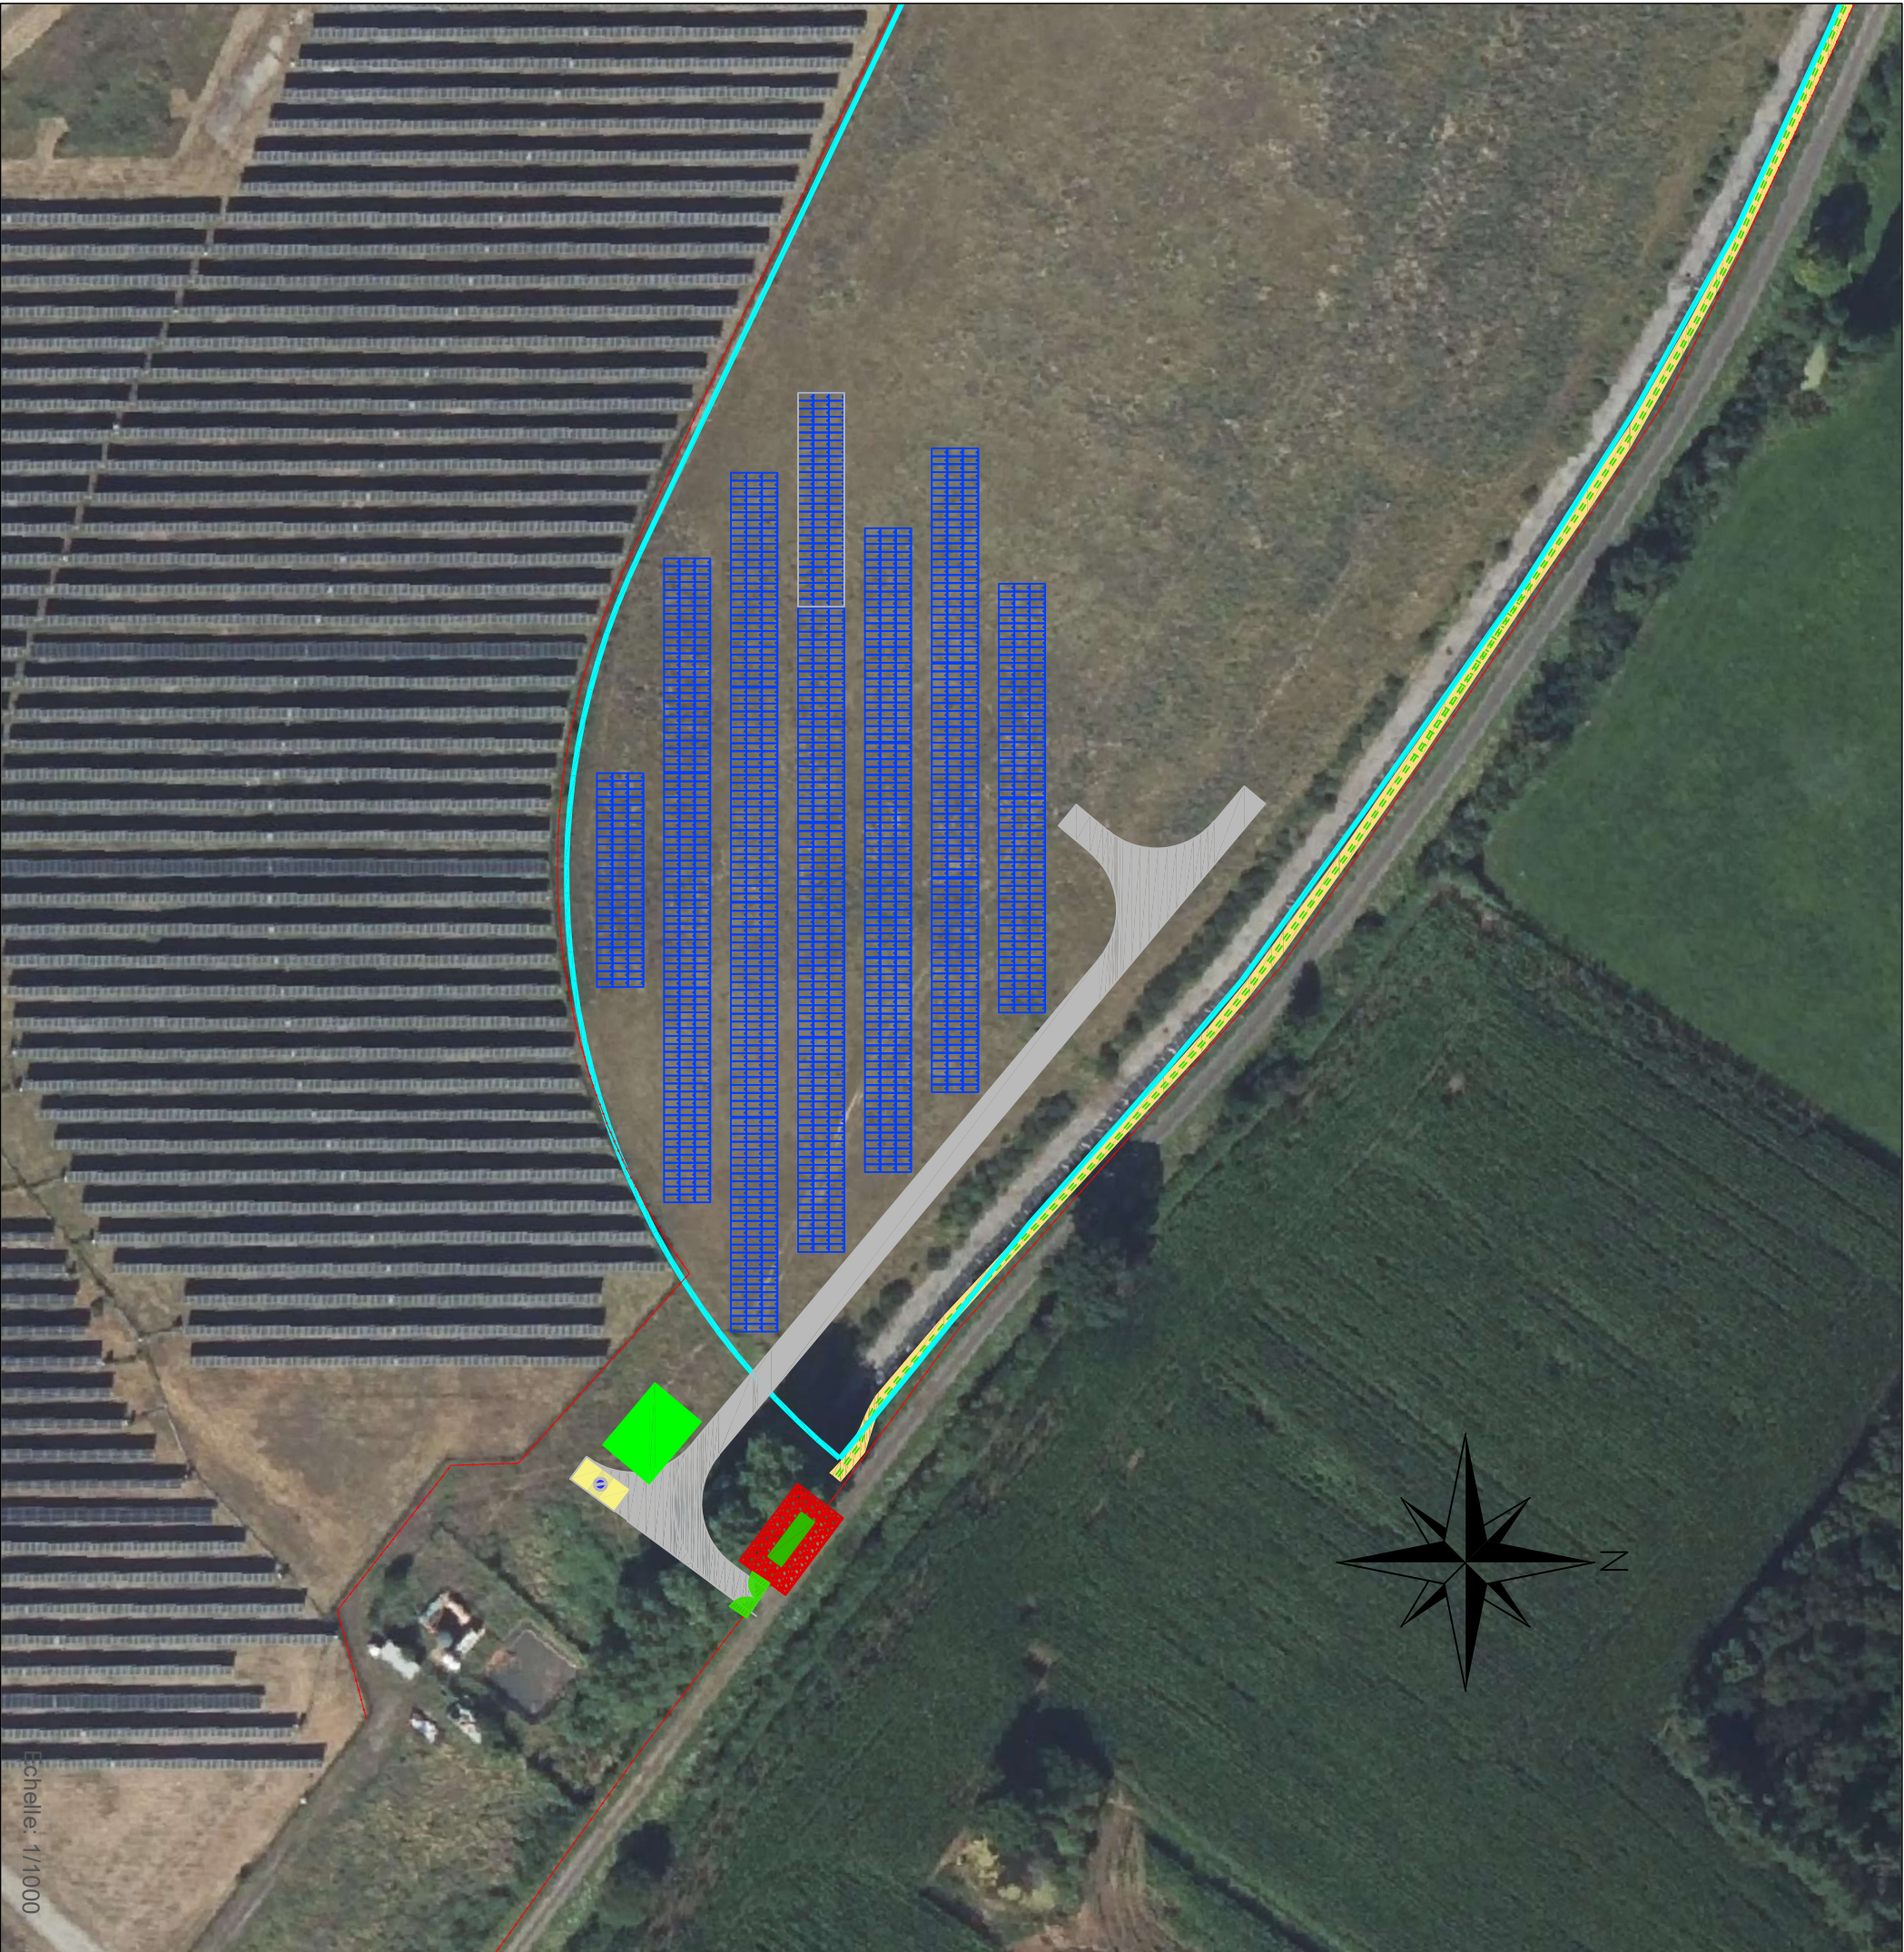

Centrale Photovoltaïque Château d'Almenèche Surdon

SPECIFICATIONS TECHNIQUES				
Désignation	Type	Quantité	Puissance	
Modules	JKM-615N-66HL4M-BDV	1620	615	Wc
Strings	27 modules en série	60	-	
Onduleurs	String	3	250 kWac	
Structure PV	3V27	20	-	
Angle d'inclinaison	20°	-	-	
Pitch	9,75 m	-	-	
Puissance totale installée: 996,3 Kwc				
LEGENDE				
	Tranchées périphérique drainant			
	Structure PV 3V27			
	Voie lourde			
	Zone de dégagement			
	Citerne 60m3			
	Poste de livraison			
	Clôture			
	Portail			
	Aire d'aspiration			
Plan de masse Château d'Almenèche - Surdon				
<u>Variante</u>	<u>Réalisé par</u>	<u>Date</u>	<u>Modifications</u>	
A	RHR	21-07-2026	Création	