



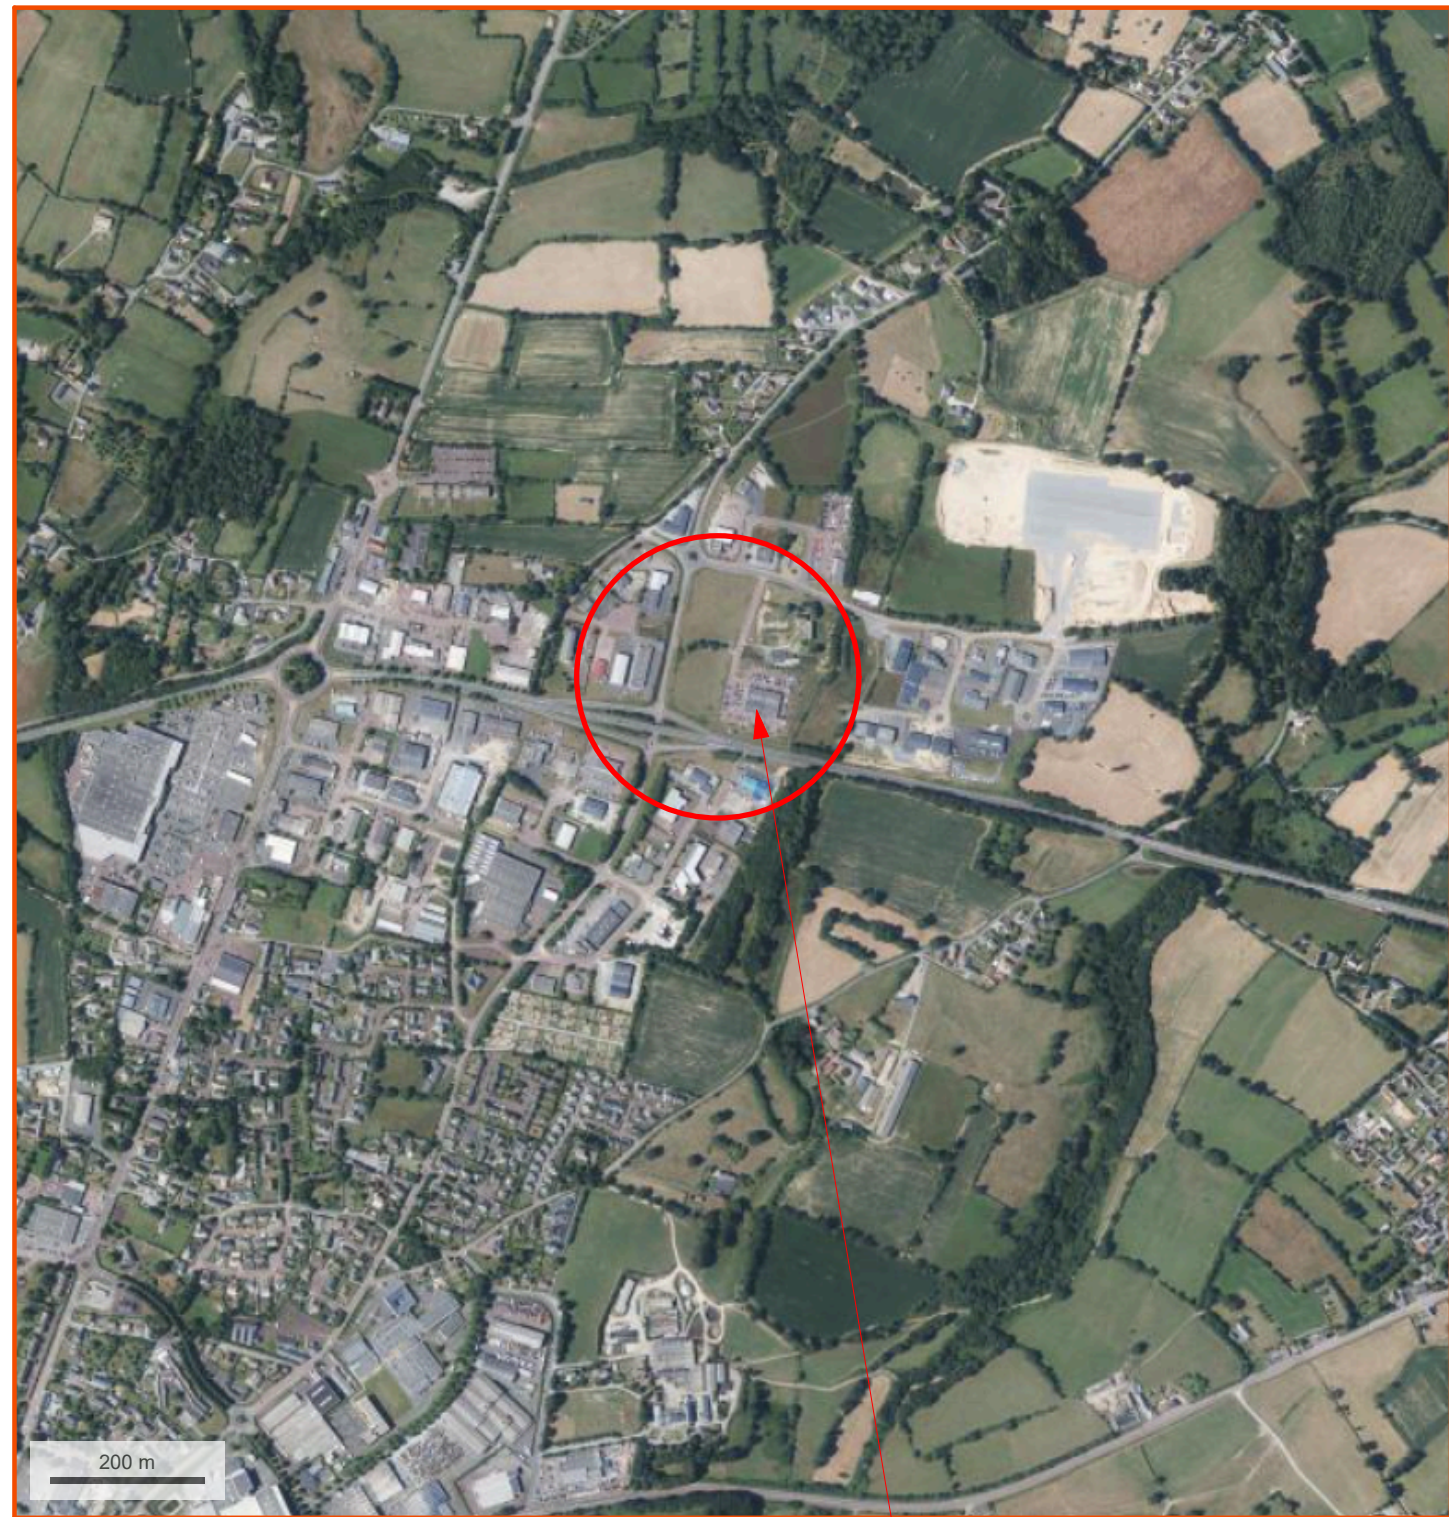

PLAN DE SITUATION

TERRAIN

Parcelle :
000 ZL 75 :30 000 m²

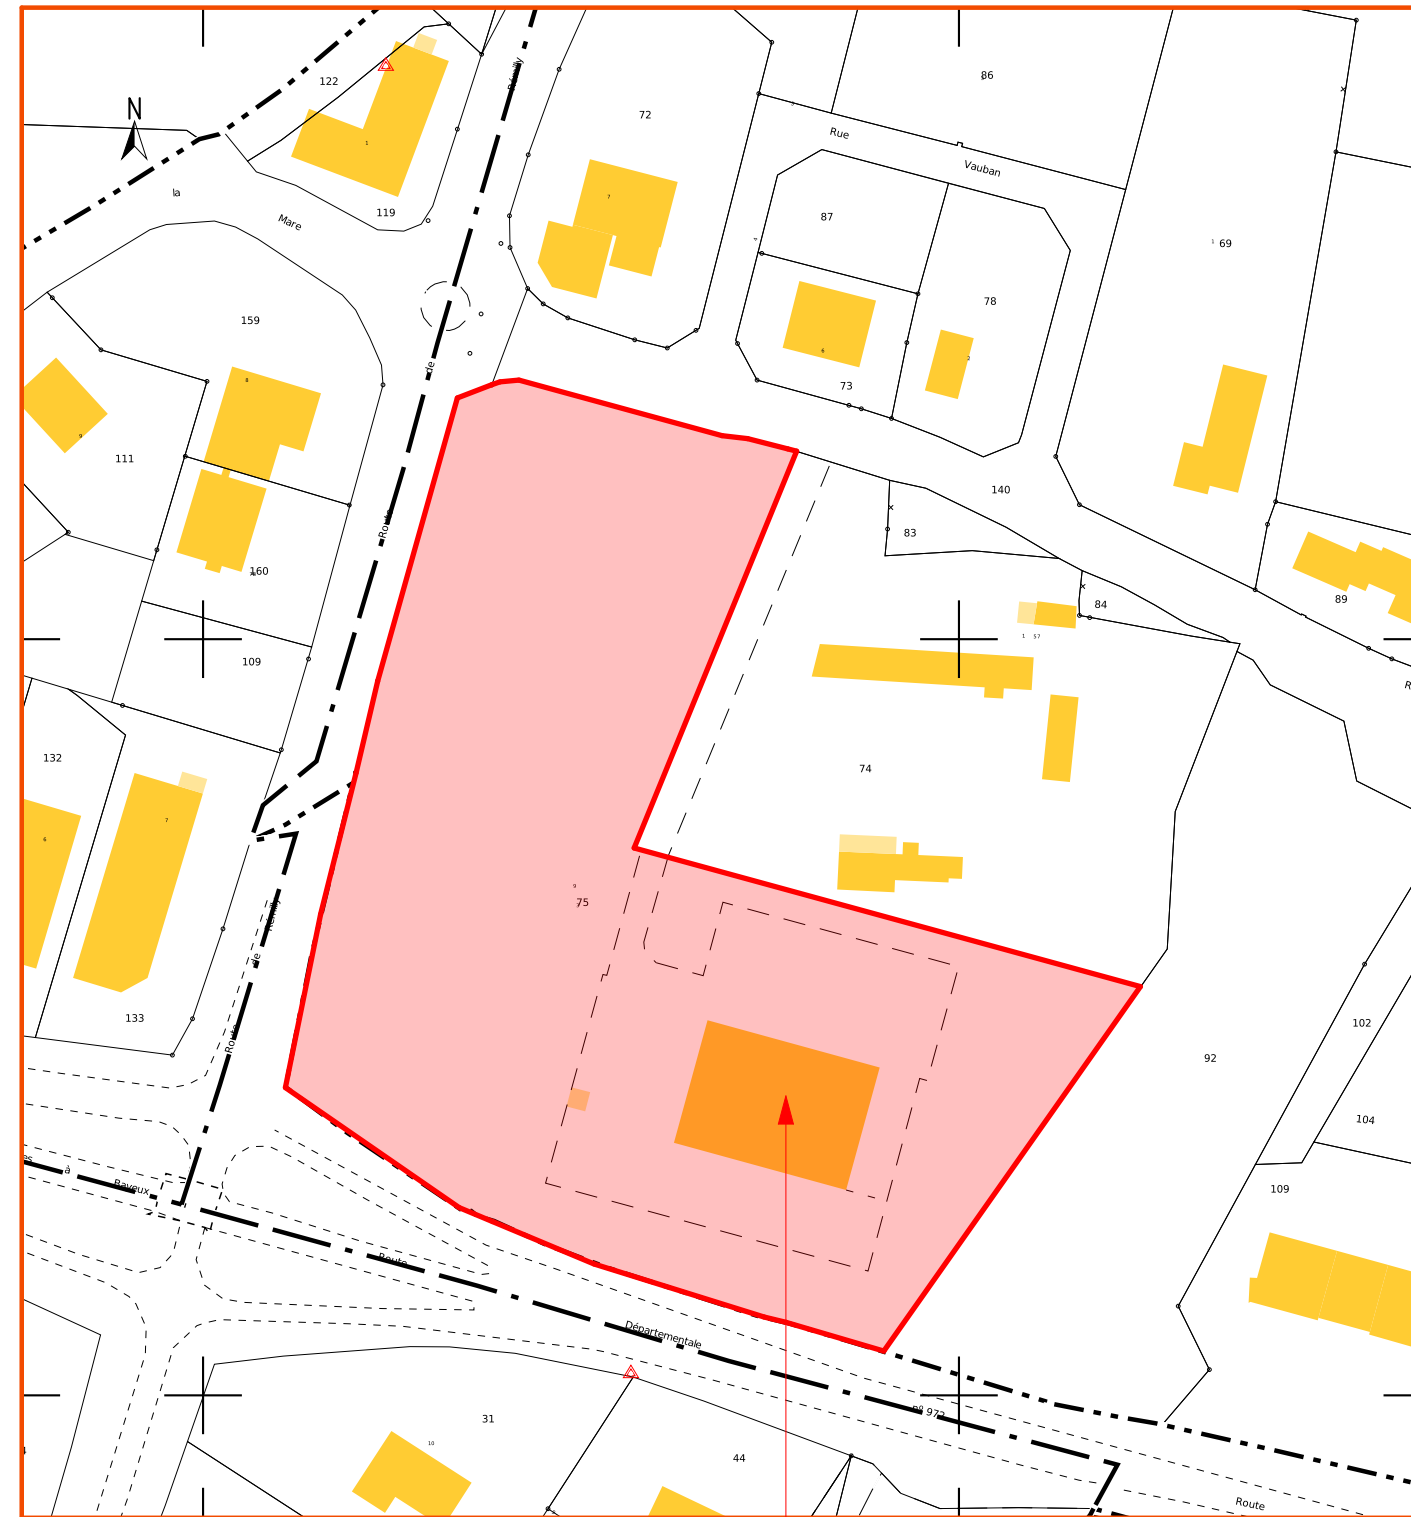

PLAN DE CADASTRE 1 /2 000e

TERRAIN

exo

AGENCE
D'ARCHITECTES

4 RUE GERMAINE LIMEUL
14400 BAYEUX

T +33(0) 2 31 22 36 44

AGENCE@EXO-ARCHITECTES.FR
EXO-ARCHITECTES.FR

Joachim Engelhard
Vanina Varin

Ordre des Architectes
Af. nationale : S15668
Af. régionale : bnoS01157

Construction d'un garage automobiles
Rue Alexis de Tocqueville
50200 COUTANCES

PC1 PLAN DE SITUATION

Référence : 2639 DPC Indice1.pln

MAITRE D'OUVRAGE
SCI MARY COUTANCES
RN 13 - La Briqueterie
14100 GLOS

Ces plans sont destinés à l'instruction du permis de construire et ne sont en aucun cas des plans d'exécution - REPRODUCTION INTERDITE -

DPC

Indice 1

24/07/2026