


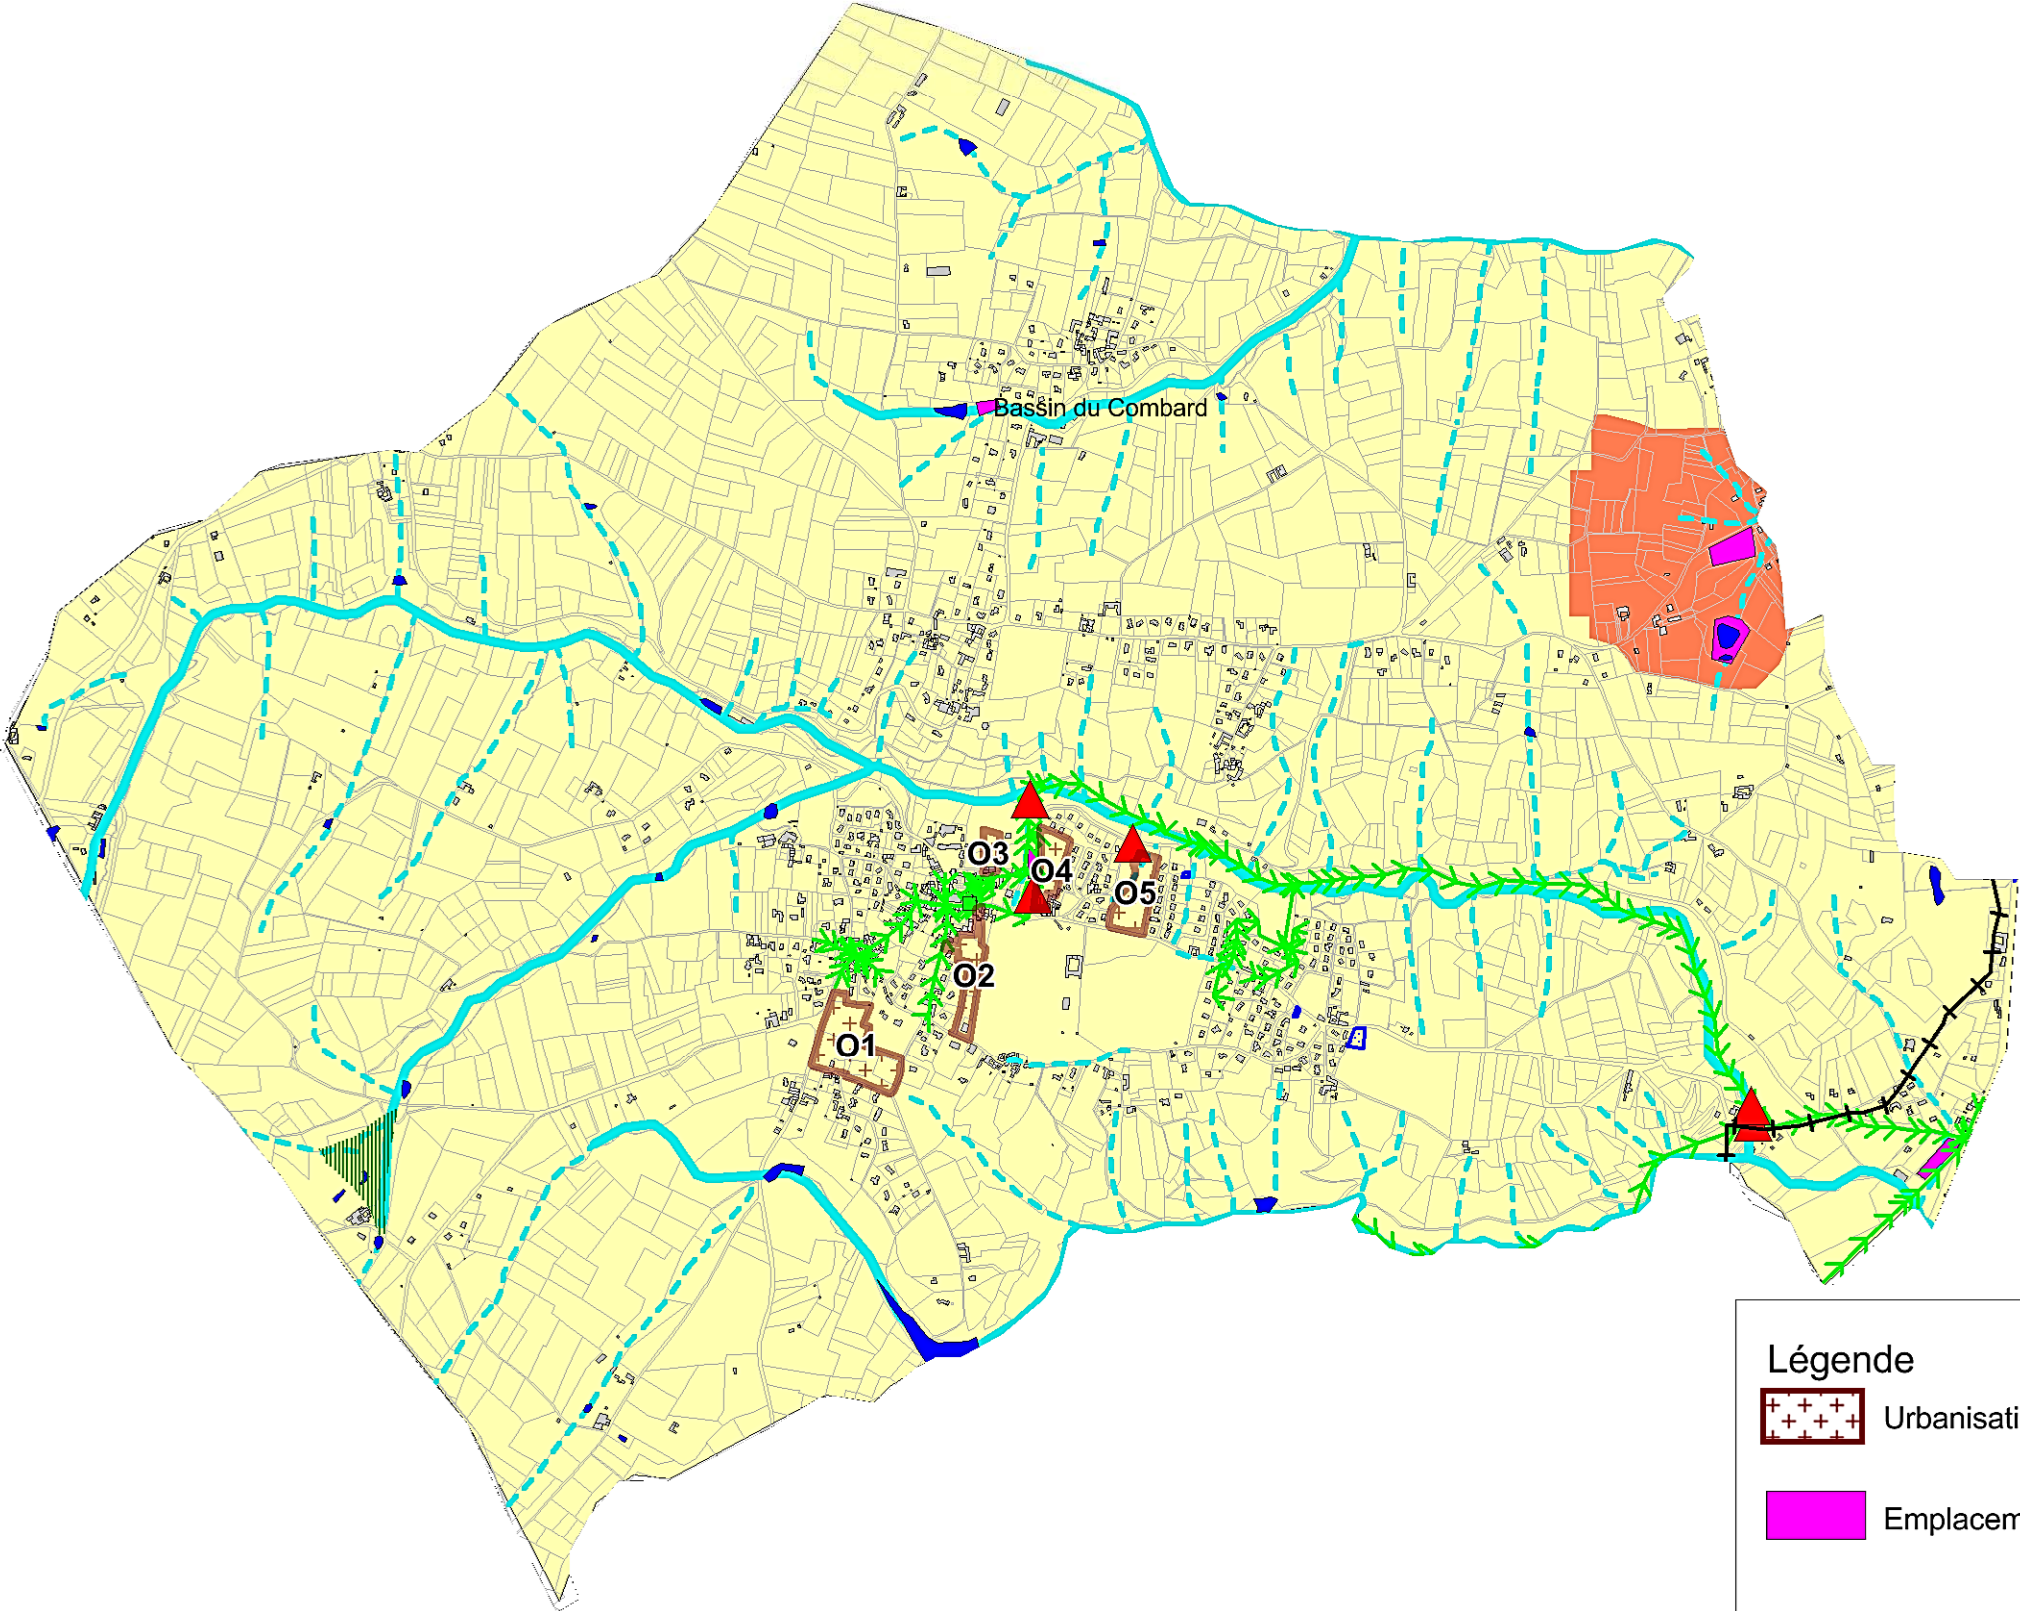

Légende

- Urbanisation future
- Emplacements Réservés
- Zone inconstructible
- Zone I

Réseaux

- Eaux pluviales
- Unitaire
- Déversoir d'orage
- Exutoire
- Plan d'eau
- Zone humide
- Périmètre protection captage