


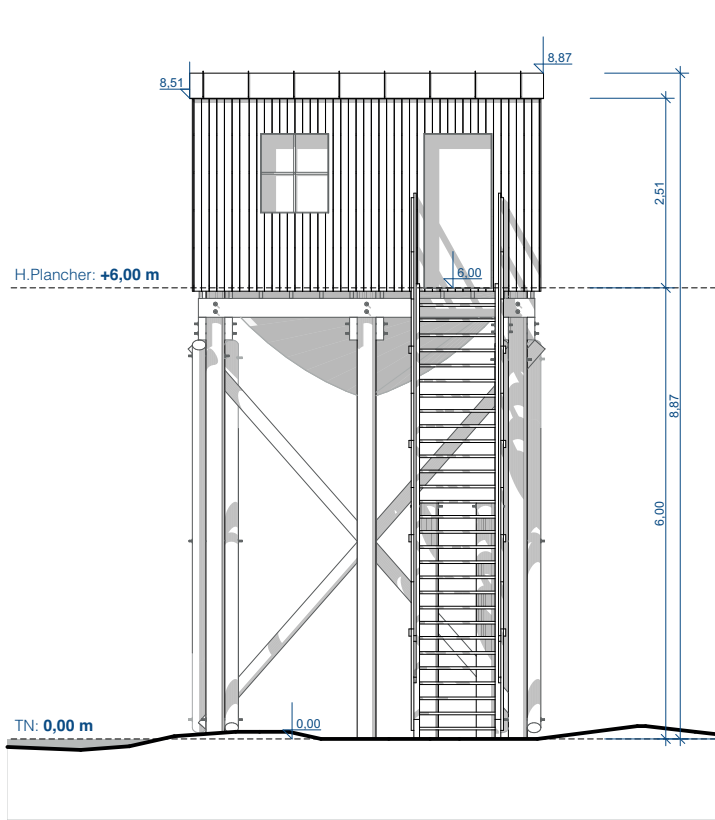


Façade SUD C
1:100

S1
-




Façade SUD BN
1:100

S
-

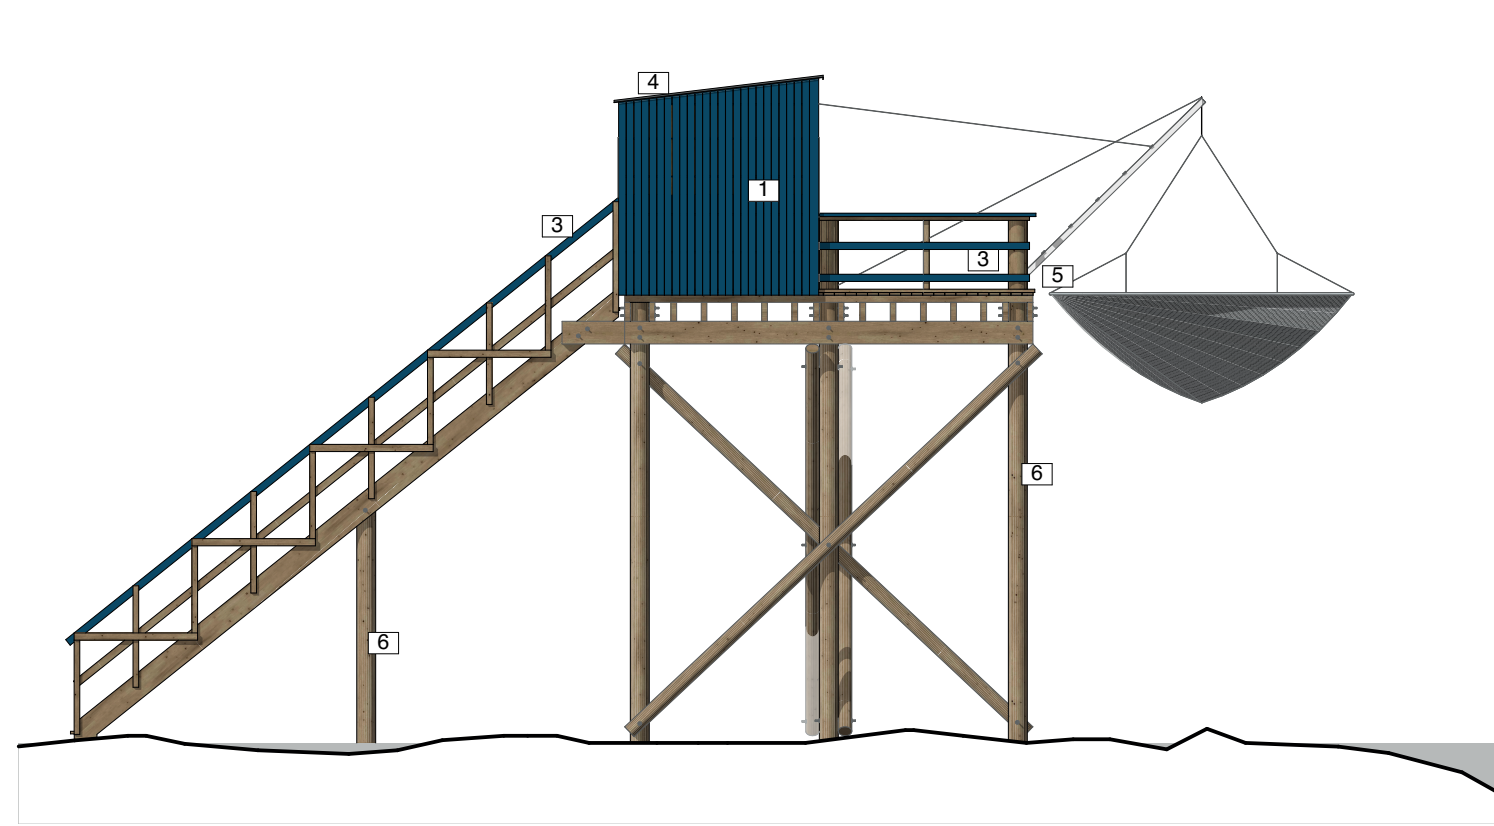

Façade EST C
1:100

E1
-

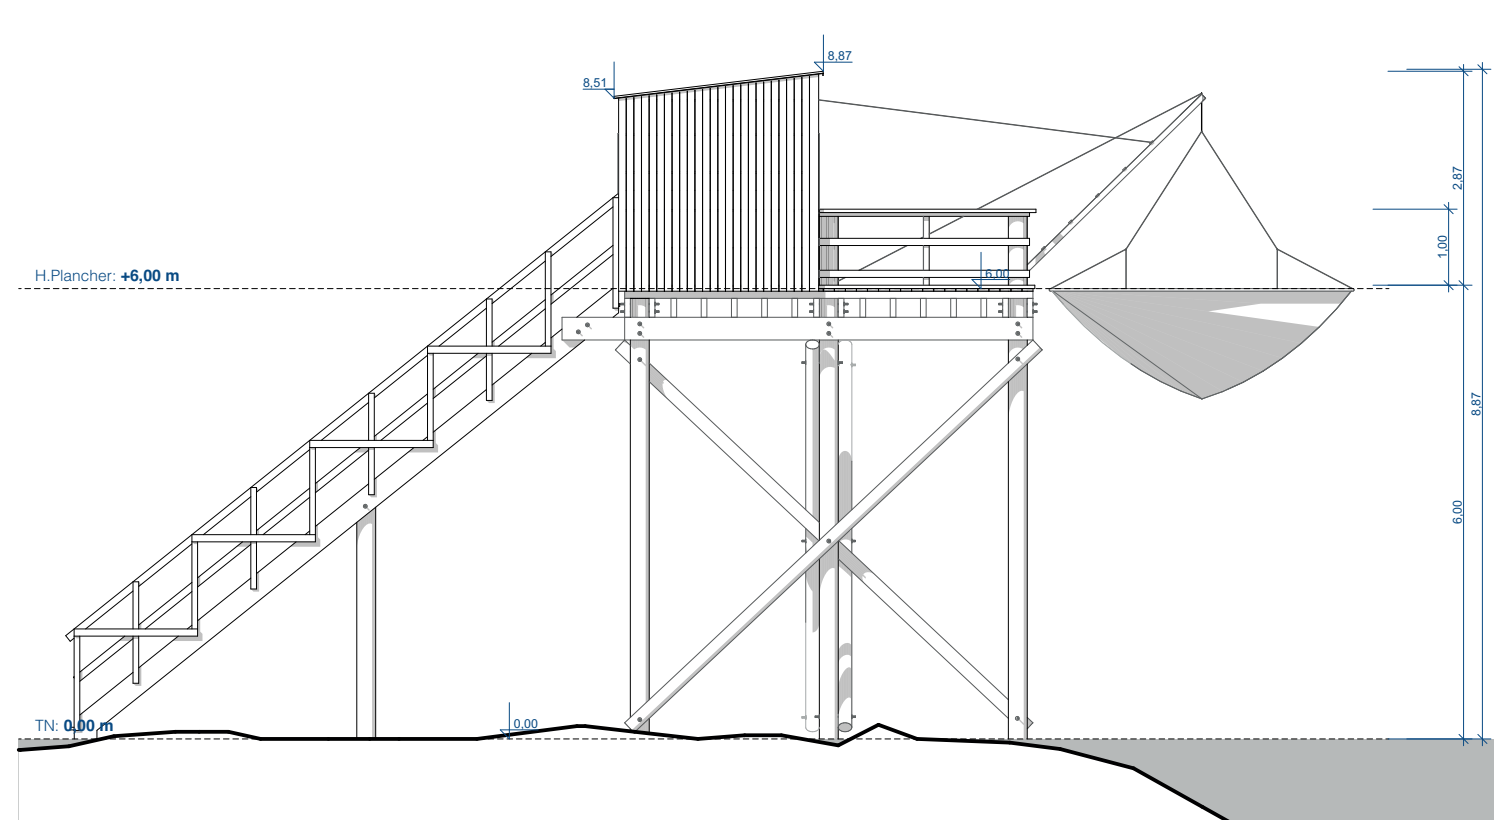


Façade EST BN
1:100

E
-



- Façades**
- 1 Bardage bois vertical / Châtaignier, finition peinture RAL: 5001
Essence : Châtaignier.
 - 2 Menuiseries extérieures aluminium (RAL 9003)
 - 3 Garde-corps bois / RAL 5001
- Toitures et Finitions**
- 4 Bac acier nervuré (teinte RAL 7035) / gris clair mat.
 - 5 Plancher terrasse, lames de bois ajourées
Essence : Châtaignier. Vieillessement naturel
- Structure**
- 6 Bois naturel classe 4
Essence : Châtaignier. Vieillessement naturel

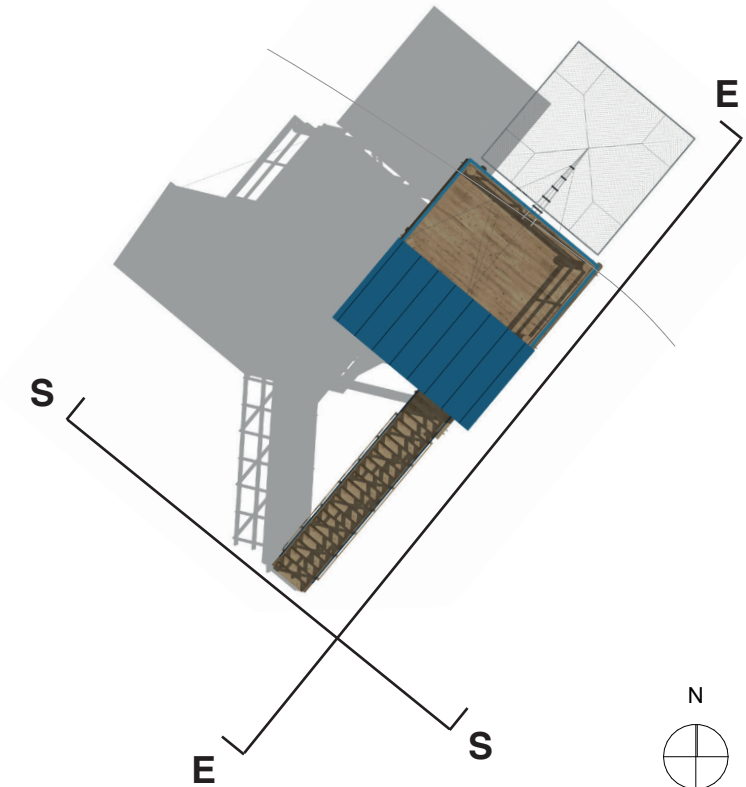

nomade_lab
ARCHITECTURE

NOMADE LAB ARCHITECTURE
M. Alberto Pando de Prado
06 67 09 01 89
ap@nomadelabarchitecture.com
nomadelabarchitecture.com

CLIENT: M. Michel MARCHE
06 36 49 04 93
marche3m.17@gmail.com

PROJET: **Projet de rénovation d'un Ponton de pêche au carrelet, Île Madame**

ADRESSE: Île Madame
17730 - Port des Barques

PHASE: **Permis d'Aménager**

Date: 15/06/2026 Echelle: 1:100^{ème} Indice: A Plan N° PA 5.2
Façade 2