



Plan de situation cadastral - Ech 1/5000

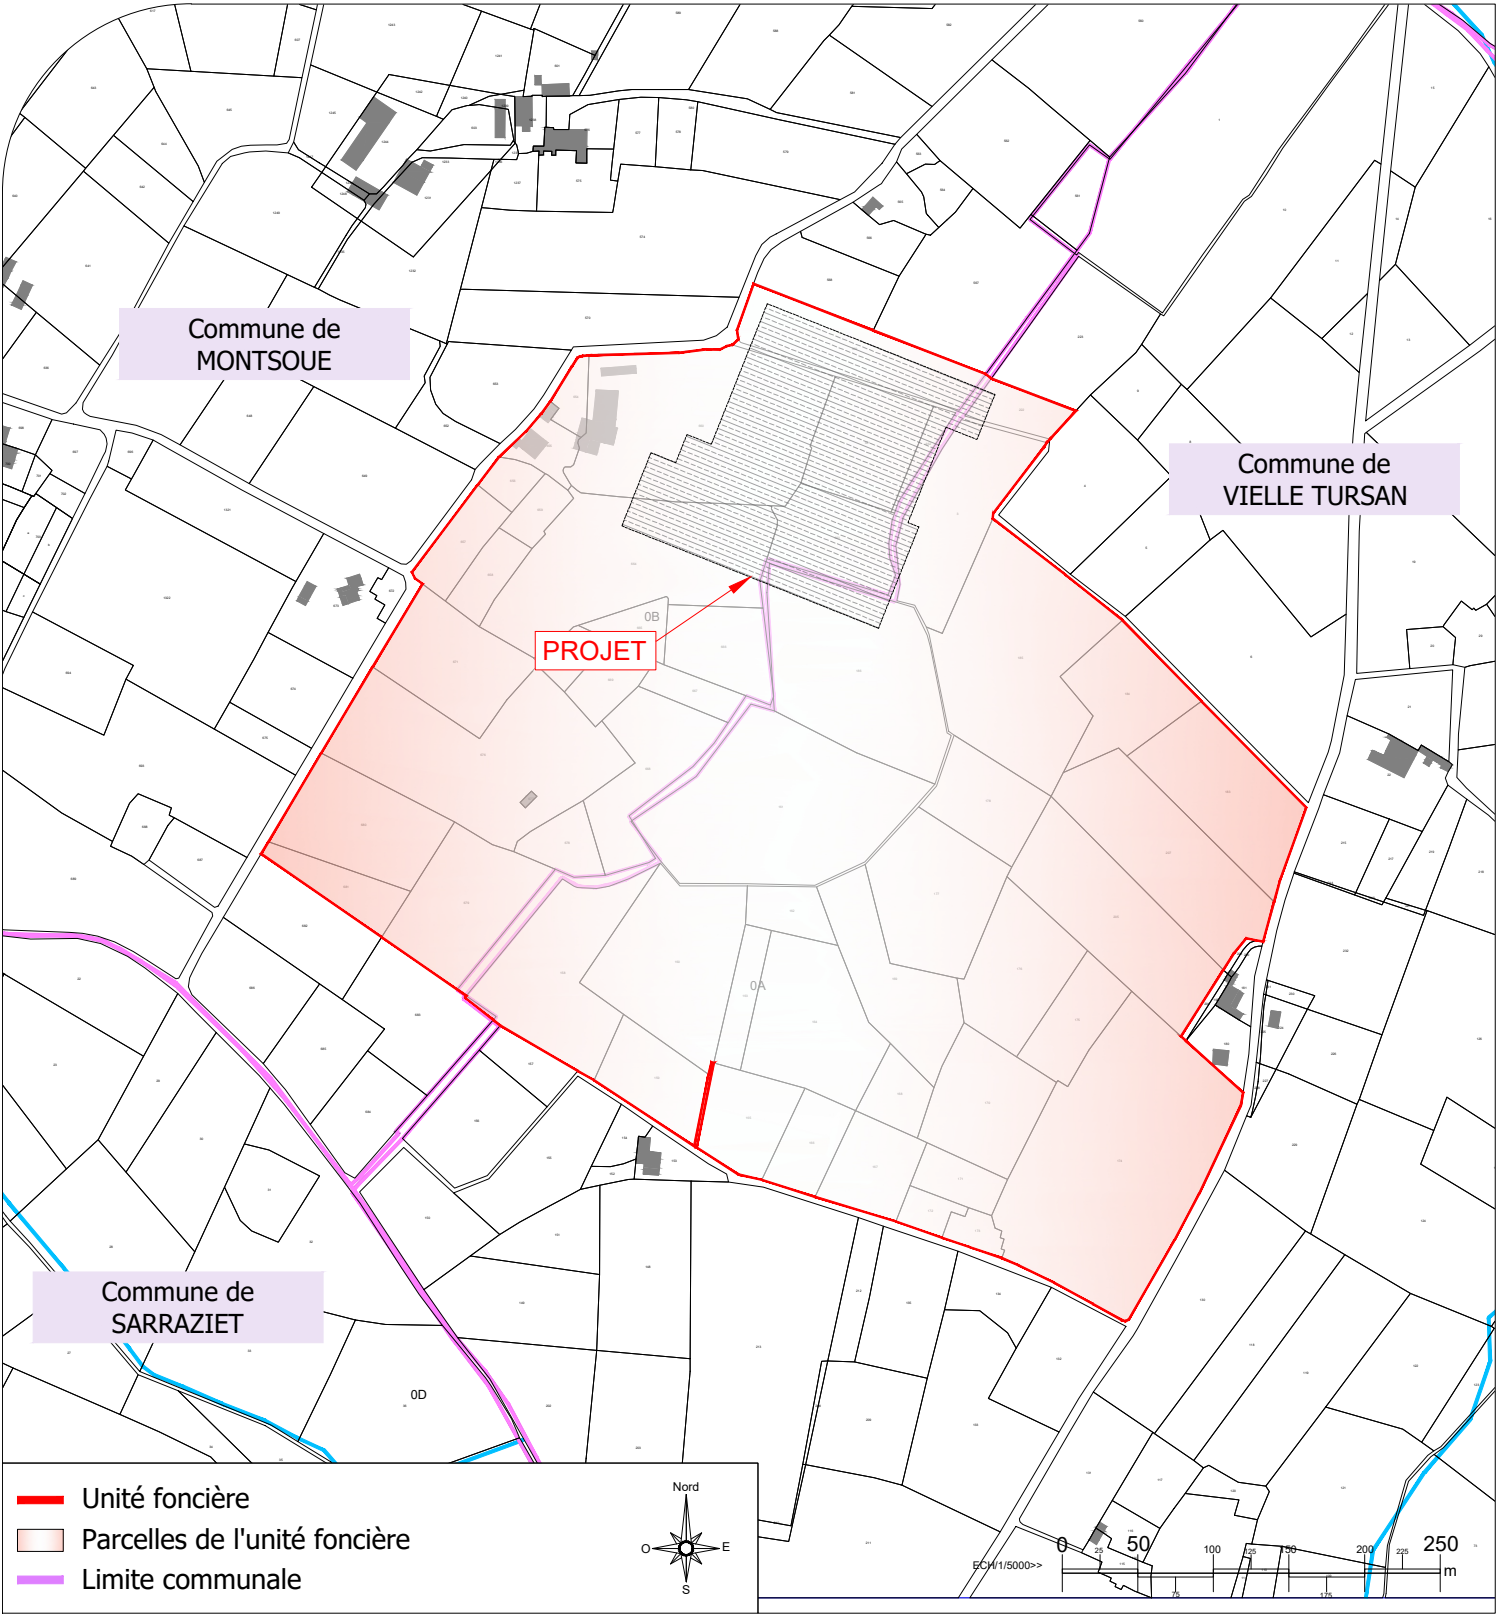

Plan de situation IGN - Ech 1/20000

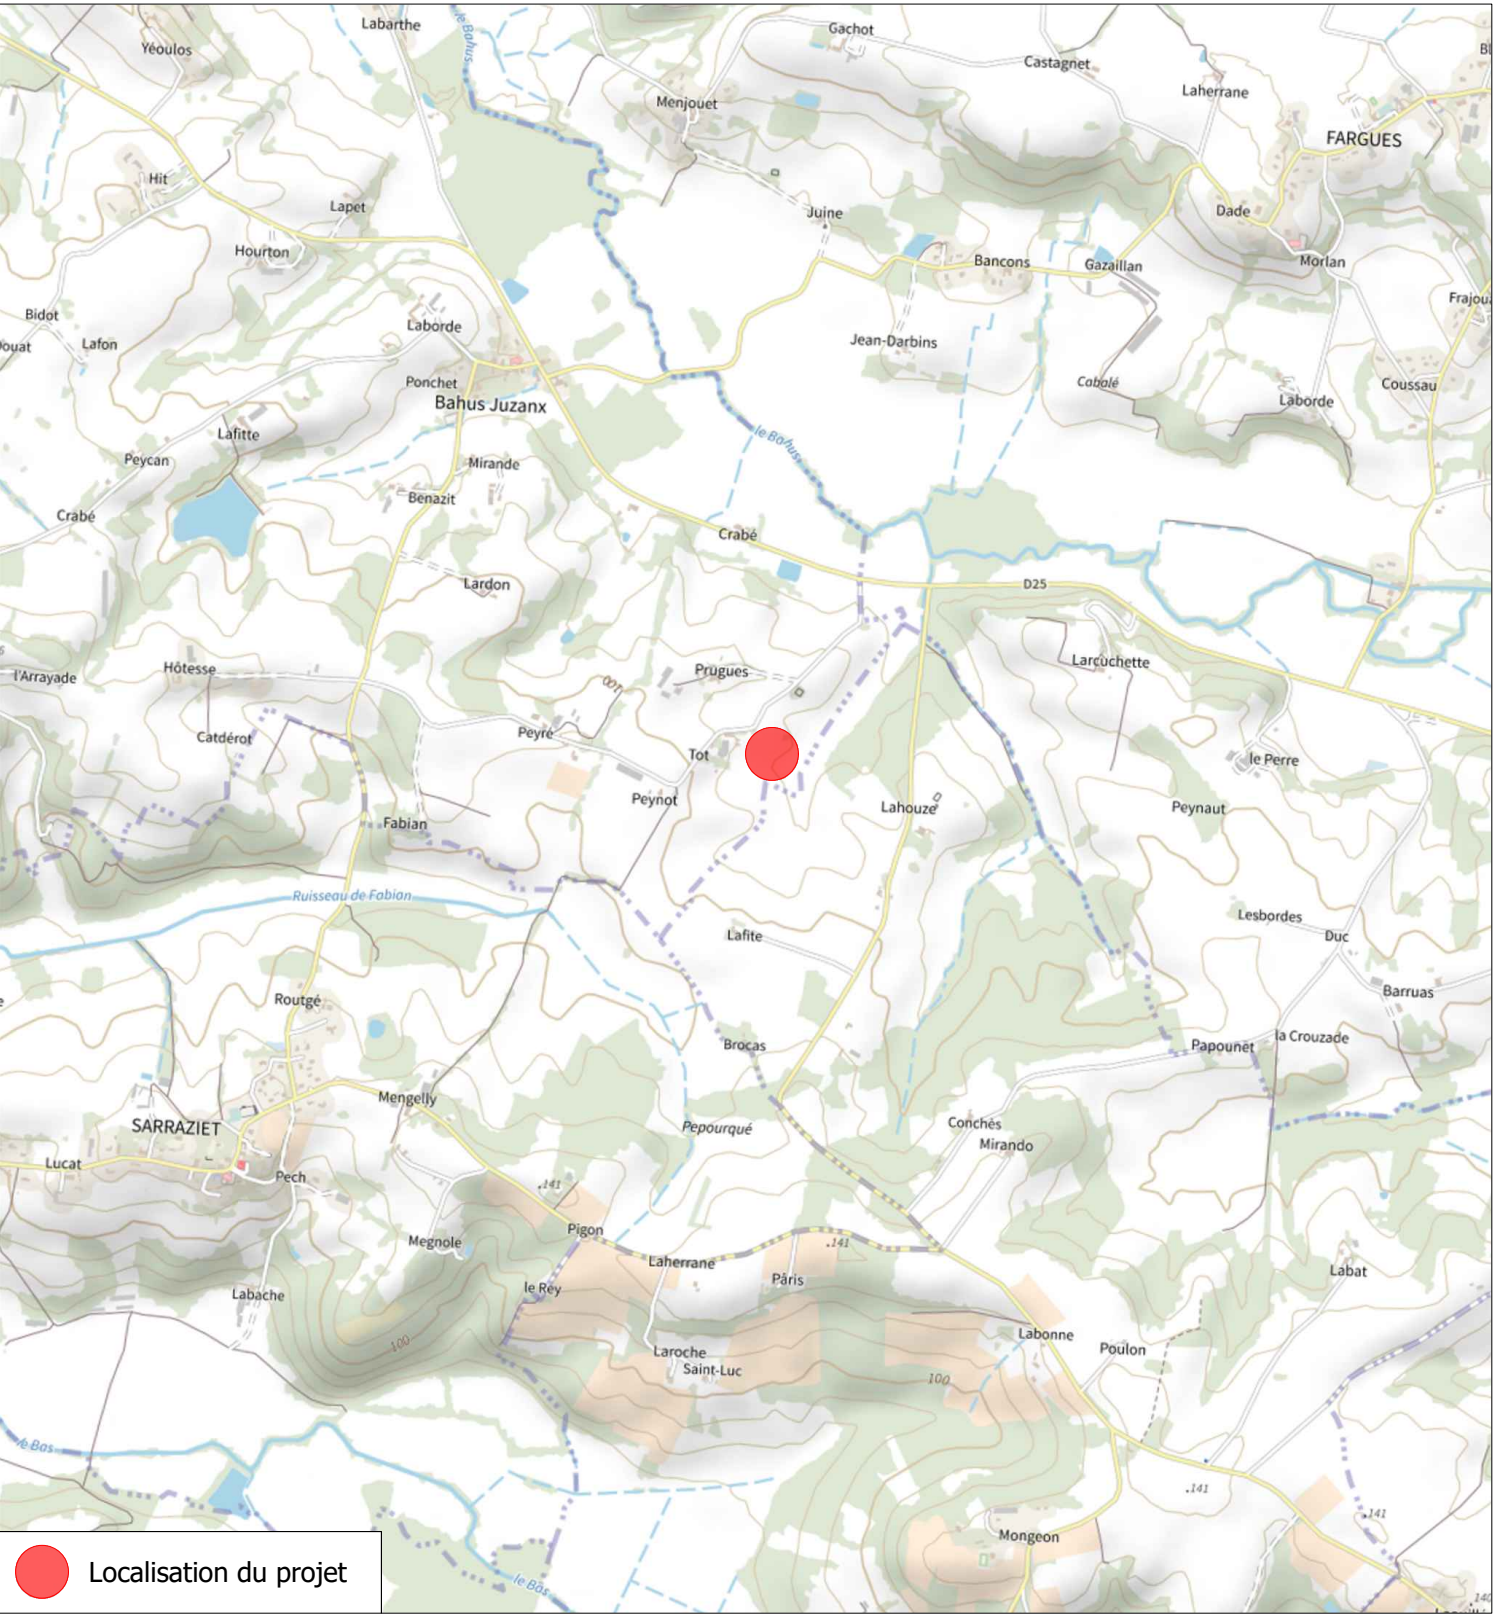

26 rue Annet Segeron - 86580 BIARD urbanisme@mexens.com	Description du projet :		Numéro de plan :	Nom du plan :
	Construction d'ombrières d'élevage type volières avec couverture photovoltaïque		PC1	Plan de situation
	Adresse du projet :		Date :	Architecte :
	SCEA DE BAHUS - Monsieur Damien SOURBIE Lieu-dit : " Tôt " - 40500 MONTSOUE Lieu-dit : " Couhet " - 40320 VIELLE TURSAN		01/07/2026	Thierry CLAVEAU Architecte DPLG
Ce plan est notre propriété & ne peut être copié ou communiqué à des tiers sans notre autorisation écrite. Il sera considéré comme tacitement approuvé sans réserve par chaque destinataire s'il n'a pas fait l'objet de remarques écrites dans un délai de 15 jours à dater de sa diffusion.		Echelle :		
		Dessinateur :		
		EMA		