
1/1100


Plan topographique

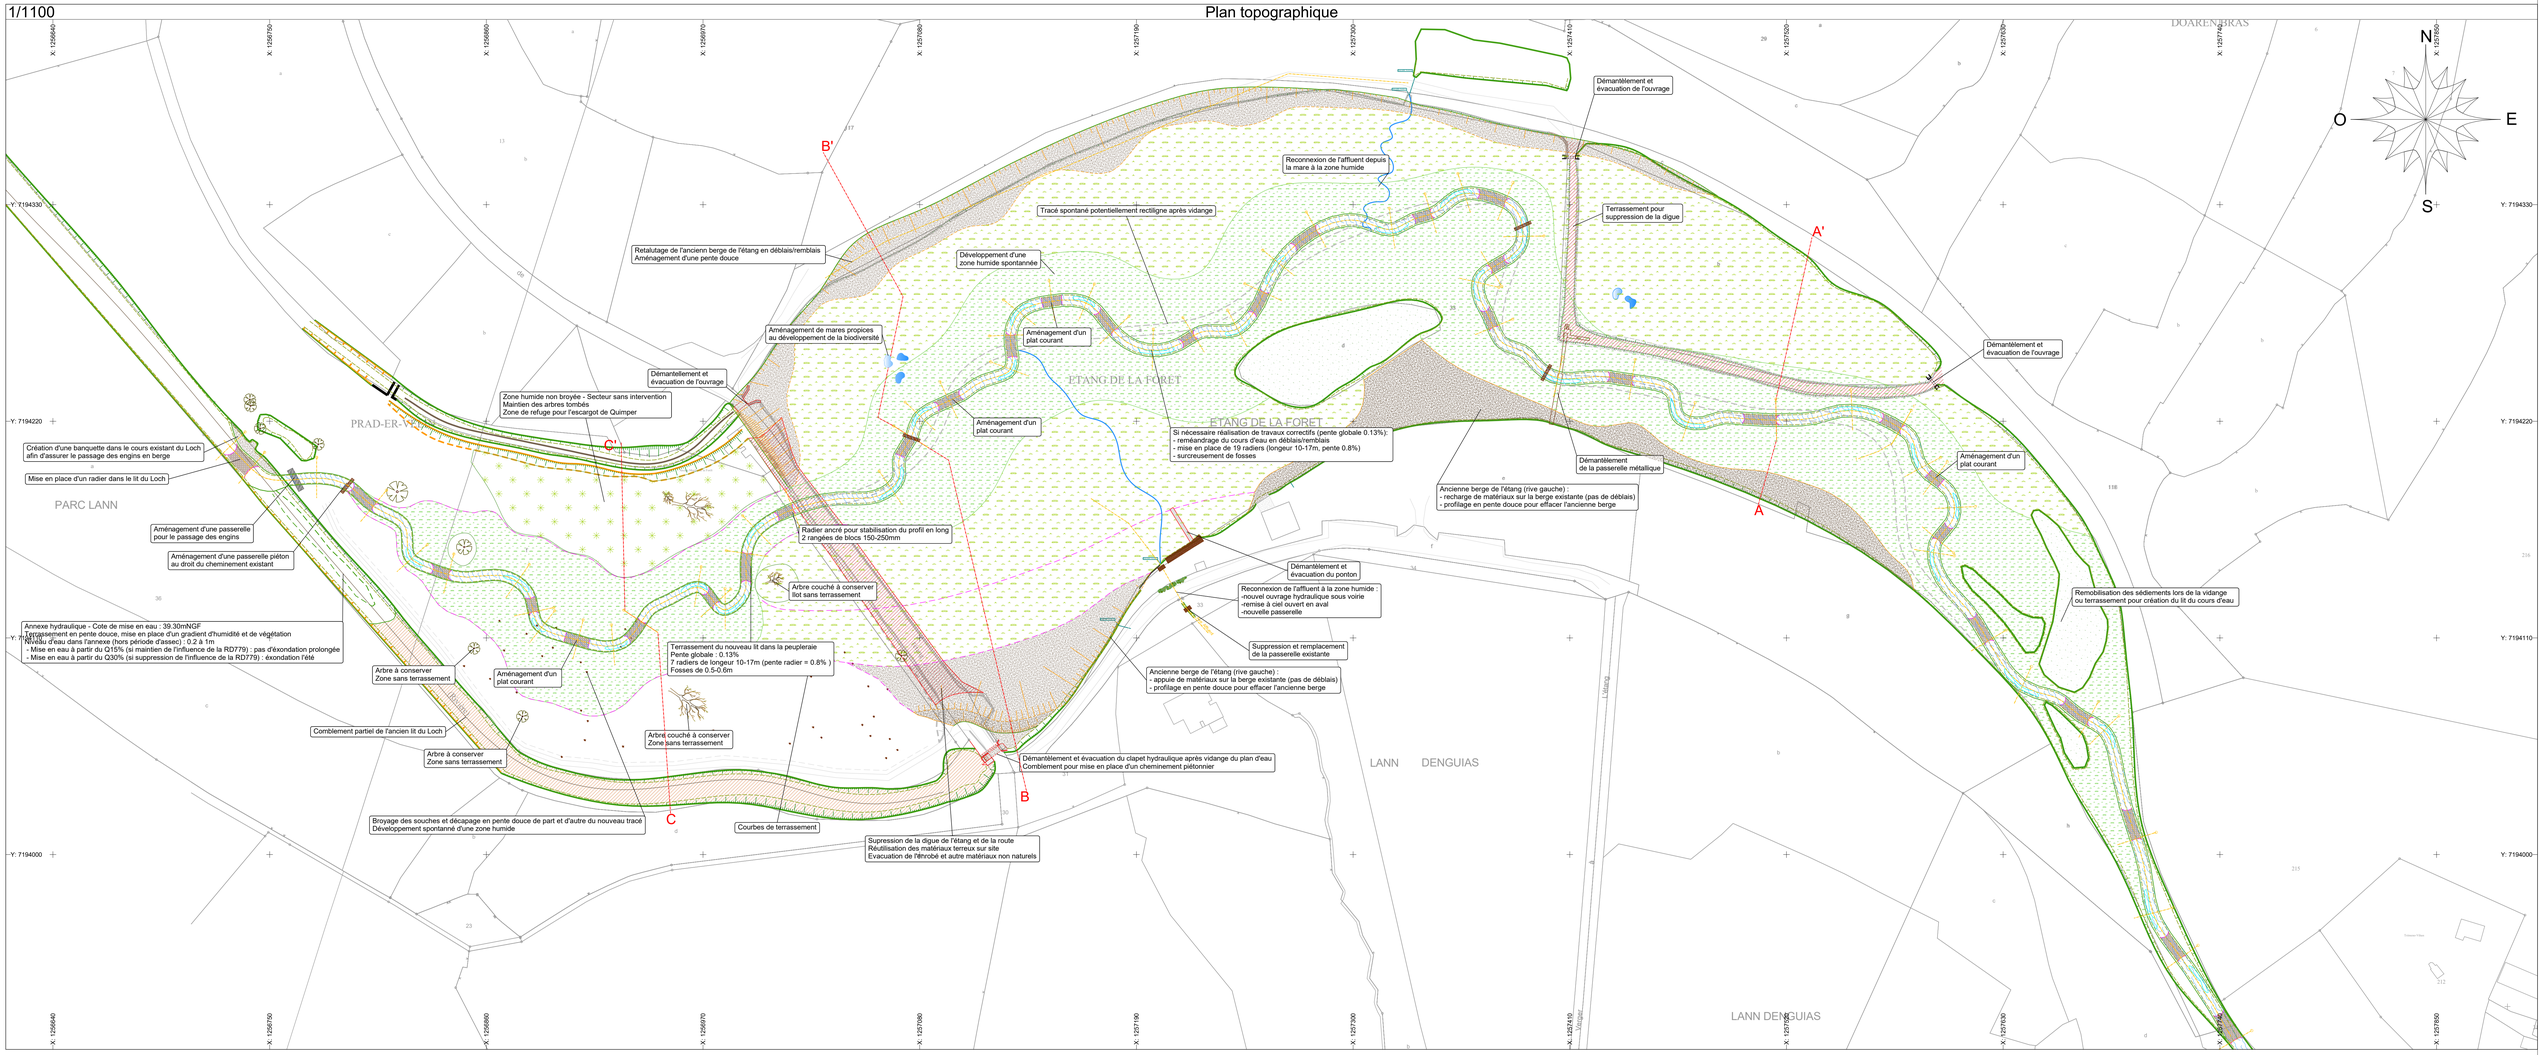

Système de coordonnées :
RGF93 CC48 - ALT. NGF IGN 69

1/1300

Plages d'altitudes

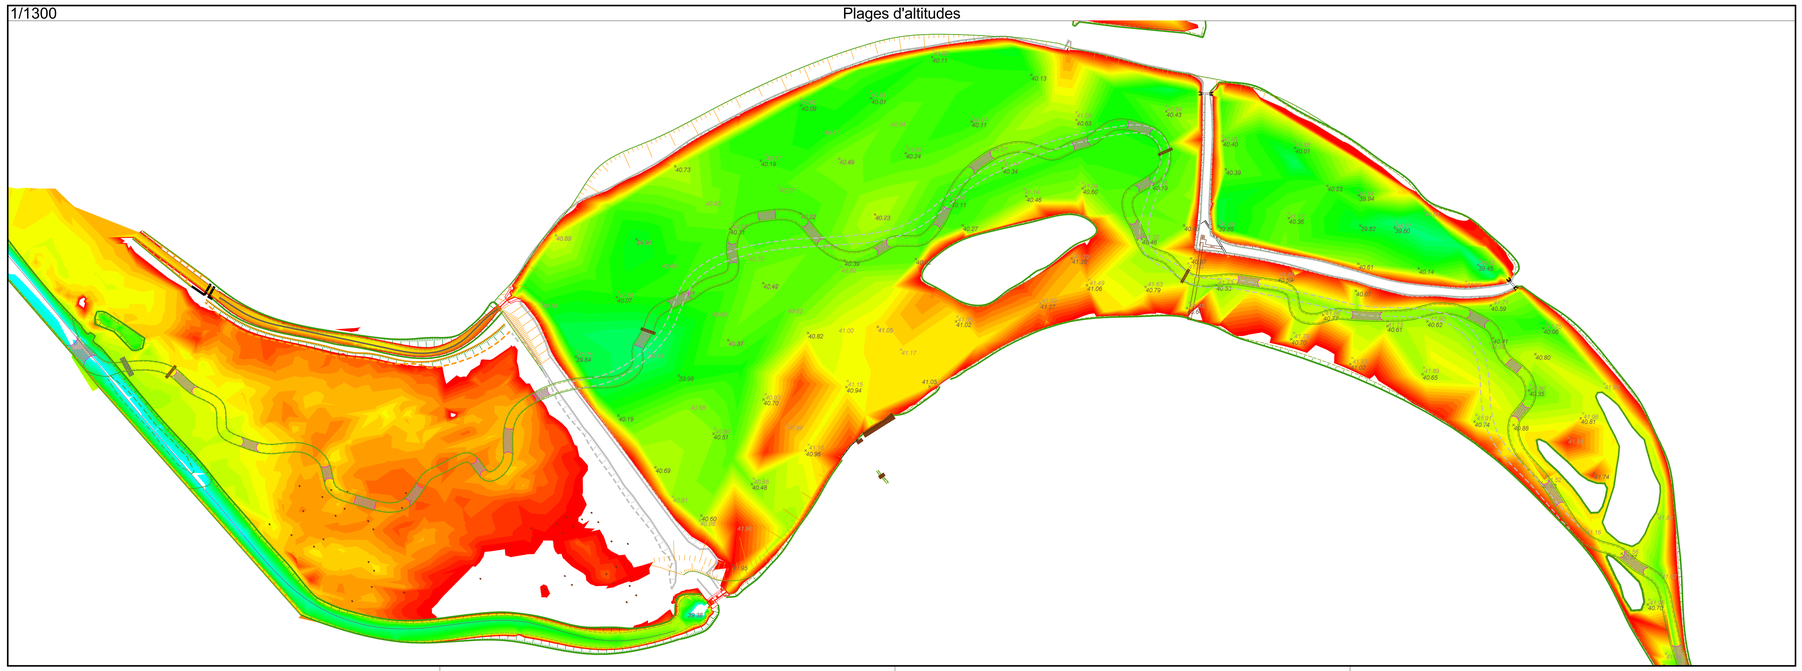



Golfe du Morbihan - Vannes agglomération
PIBS 2
30 rue Alfred Kastler - CS 70206
56006 VANNES CEDEX

Département du Morbihan
Commune de BRANDIVY
Etang de la Forêt

Etude sur les vocations environnementales, touristiques, sportives et l'exploitaion du site de l'étang de la forêt à Brandivy

PLAN TOPOGRAPHIQUE
PROJET

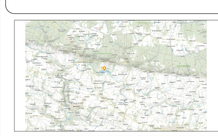

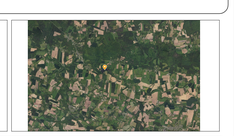


Etang de la Forêt	N° Plan : 4-1 Plan topographique_PRO
Date : 22/12/2025	Dessiné par : R.B

52 Ter avenue des Sables,
85 440 TALMONT ST HILAIRE
Tel: 07 71 60 40 77
02 55 89 00 05
Email: csoulard@iceo-environnement.fr
Site internet: www.iceo-environnement.fr

1/1500

Profil en long

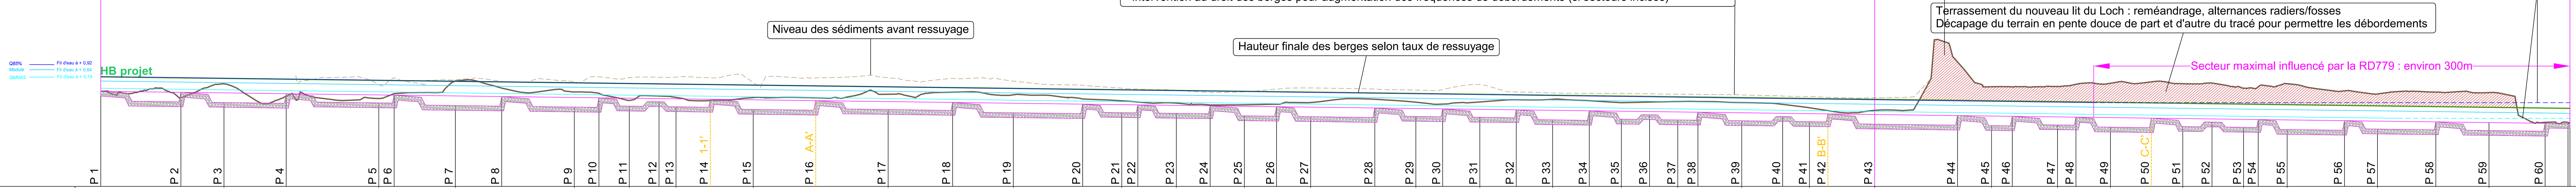

Projet

	Values
Z	40.94, 40.87, 40.24, 40.79, 40.21, 40.70, 40.05, 40.61, 39.94, 40.53, 40.01, 40.28, 39.97, 40.44, 39.81, 40.36, 39.80, 40.24, 39.59, 40.14, 39.60, 40.09, 39.56, 40.03, 39.50, 39.98, 39.35, 39.90, 39.36, 39.84, 39.31, 39.78, 39.15, 39.72, 39.20, 39.47, 39.15, 39.63, 39.01, 39.36, 39.04, 39.53, 38.89, 39.43, 38.79, 39.38, 38.83, 39.32, 38.71, 39.26, 38.74, 39.01, 38.69, 39.17, 38.55, 39.10, 38.58, 39.03, 38.99, 38.94, 38.92
D	0.00, 49.99, 115.63, 182.95, 250.00, 310.66, 380.12, 445.83, 531.22, 612.31, 646.69, 691.79, 733.21, 794.50, 836.79, 882.67, 928.20, 995.96, 1077.01, 1157.84, 1191.99, 1231.69, 1278.67, 1345.36, 1399.09, 1456.05, 1524.21, 1539.68

Terrain


D	Z
0.00	40.94
19.89	40.81
38.17	41.13
49.99	40.53
76.89	41.41
103.21	40.15
115.63	40.61
123.04	40.22
123.20	40.86
150.83	40.36
173.40	40.49
182.95	40.79
213.35	40.90
221.12	41.58
250.00	41.14
269.41	40.86
303.60	40.88
310.66	40.82
329.59	40.37
348.13	40.64
356.82	40.58
380.12	40.35
406.89	40.55
445.83	40.53
474.57	40.78
483.24	40.87
491.00	40.75
510.24	40.66
531.22	40.88
569.02	40.71
612.31	40.46
636.66	40.34
646.69	40.27
670.69	40.20
691.79	40.08
713.12	40.09
733.21	40.13
754.45	40.24
794.50	40.44
820.08	40.26
836.79	40.14
859.93	40.27
882.67	40.41
905.34	40.44
928.20	40.35
948.19	40.23
965.81	40.27
983.38	40.30
995.96	40.30
1013.43	40.26
1048.80	40.12
1065.46	39.91
1077.01	39.73
1106.18	39.75
1130.37	39.78
1141.38	41.77
1143.38	44.15
1157.84	42.77
1170.34	41.43
1179.05	41.22
1191.99	41.21
1225.56	41.38
1231.69	41.37
1244.34	41.42
1278.67	41.53
1298.27	41.41
1316.52	41.45
1336.17	41.13
1345.36	41.22
1363.38	41.41
1399.09	40.96
1419.71	40.77
1456.05	40.89
1489.20	40.85
1505.61	40.54
1507.48	39.45
1524.21	39.00
1539.68	38.94

vase

D	Z
0.00	41.75
121.64	41.93
122.88	41.40
143.91	41.80
164.79	41.74
173.40	41.36
182.95	41.79
202.39	41.37
203.07	41.82
221.12	41.66
239.54	41.72
250.00	41.56
269.41	41.63
283.39	41.63
303.60	41.75
310.66	41.84
329.59	41.78
348.13	41.81
356.82	41.81
380.12	41.78
399.31	42.01
405.89	41.48
414.47	41.84
445.83	41.77
483.24	41.89
491.00	41.78
514.45	41.57
531.22	41.74
561.83	41.68
569.02	41.57
612.31	41.31
636.66	41.14
646.69	41.08
670.69	41.01
691.79	40.87
713.12	40.91
733.21	41.07
754.45	41.15
794.50	41.08
820.08	41.01
836.79	41.05
859.93	41.36
882.67	40.89
905.34	40.83
928.20	40.81
948.19	40.80
965.81	40.78
983.38	40.76
995.96	40.74
1013.43	40.73
1048.80	40.64
1065.46	40.61
1077.01	40.56
1106.18	40.54
1130.68	40.59
1141.32	41.73

1/350

Coupe A-A'

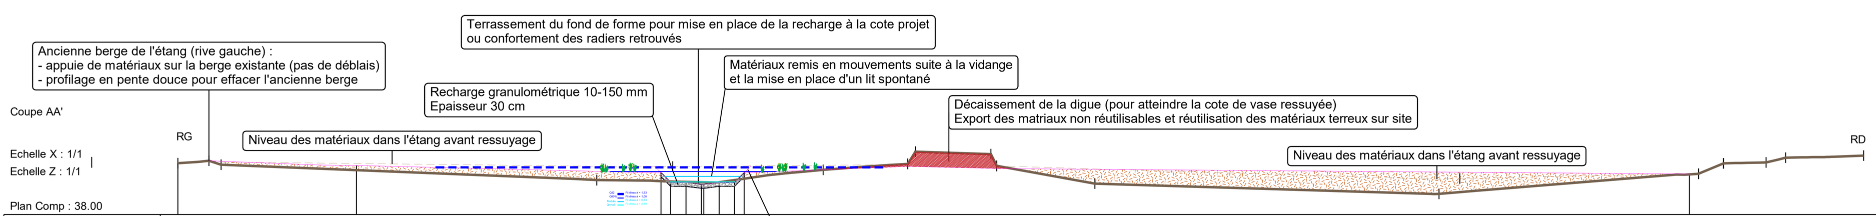


	D	Z
Projet	20.71	41.83
Projet	44.54	41.26
Projet	45.29	40.51
Projet	46.49	40.51
Projet	47.69	40.36
Projet	47.89	40.36
Projet	49.09	40.51
Projet	50.29	40.51
Projet	51.04	41.26
Projet	124.99	41.18
Terrain	9.16	42.20
Terrain	10.12	41.89
Terrain	39.51	40.69
Terrain	48.94	40.50
Terrain	57.21	41.49
Terrain	63.83	41.96
Terrain	64.44	42.91
Terrain	70.34	42.72
Terrain	70.80	41.80
Terrain	78.47	40.41
Terrain	105.40	39.61
Terrain	125.70	41.18
Terrain	127.65	42.00
Terrain	130.99	42.07
Terrain	132.52	42.44
Terrain	138.61	42.60
vase	9.16	42.20
vase	45.45	41.75
vase	63.83	41.96
vase	70.80	41.80
vase	107.02	40.81
vase	125.70	41.18
vase	127.65	42.00
vase	130.99	42.07

Projet distances: 23.82 — 73.96

1/350

Coupe C-C'

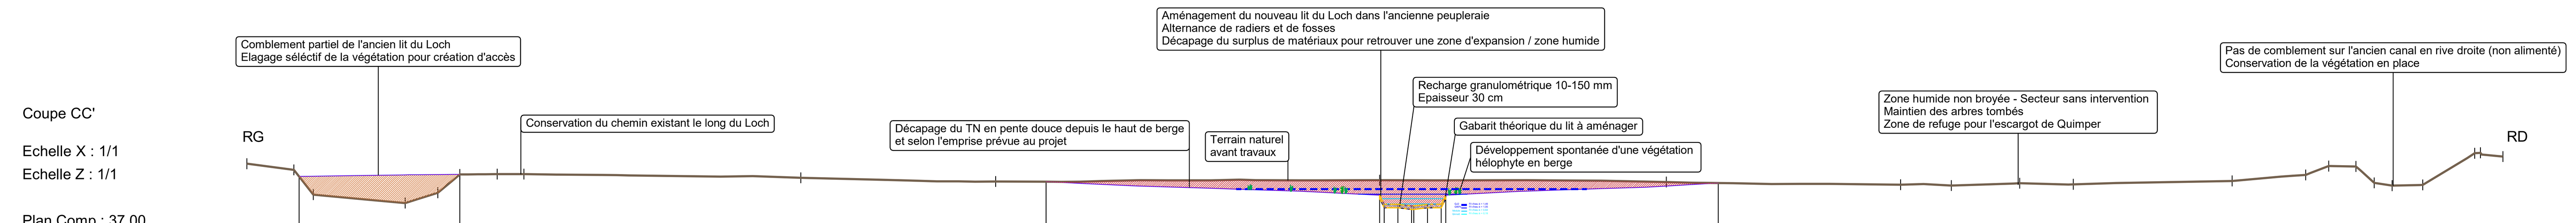

	D	Z
Projet	4.42	41.85
Projet	18.65	42.04
Projet	70.00	41.40
Projet	99.22	40.21
Projet	100.82	39.41
Projet	102.02	39.26
Projet	104.62	39.41
Projet	105.02	40.21
Projet	128.89	41.29
Terrain	0.00	42.98
Terrain	4.12	42.44
Terrain	5.82	40.27
Terrain	13.86	39.53
Terrain	16.73	40.43
Terrain	18.65	42.04
Terrain	21.92	42.07
Terrain	24.26	42.07
Terrain	48.51	41.74
Terrain	65.59	41.42
Terrain	99.22	41.53
Terrain	124.34	41.38
Terrain	144.86	41.14
Terrain	149.30	41.07
Terrain	155.29	41.27
Terrain	159.99	41.17
Terrain	173.90	41.47
Terrain	180.34	42.00
Terrain	182.36	42.77
Terrain	184.74	42.74
Terrain	186.35	41.30
Terrain	187.91	41.05
Terrain	190.59	41.12
Terrain	195.14	43.90
Terrain	195.63	43.94
Terrain	197.62	43.61


Projet distances: 14.23 — 29.22 — 23.87

Golfe du Morbihan - Vannes agglomération
PIBS 2
30 rue Alfred Kastler - CS 70206
56006 VANNES CEDEX

Département du Morbihan
Commune de BRANDIVY
Etang de la Forêt

Etude sur les vocations environnementales, touristiques, sportives et l'exploitaion du site de l'étang de la forêt à Brandivy

PROFIL EN LONG ET COUPES PROJET

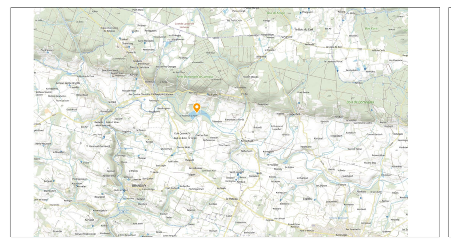




Etang de la Forêt	N° Plan : 4-2 Profil en long et coupes_PRO
Date : 22/12/2025	Dessiné par : R.B

52 Ter avenue des Sables,
85 440 TALMONT ST HILAIRE
Tel: 07 71 60 40 77
02 55 89 00 05
Email: csoulard@iceo-environnement.fr
Site internet: www.iceo-environnement.fr

1/500

Coupe B-B'

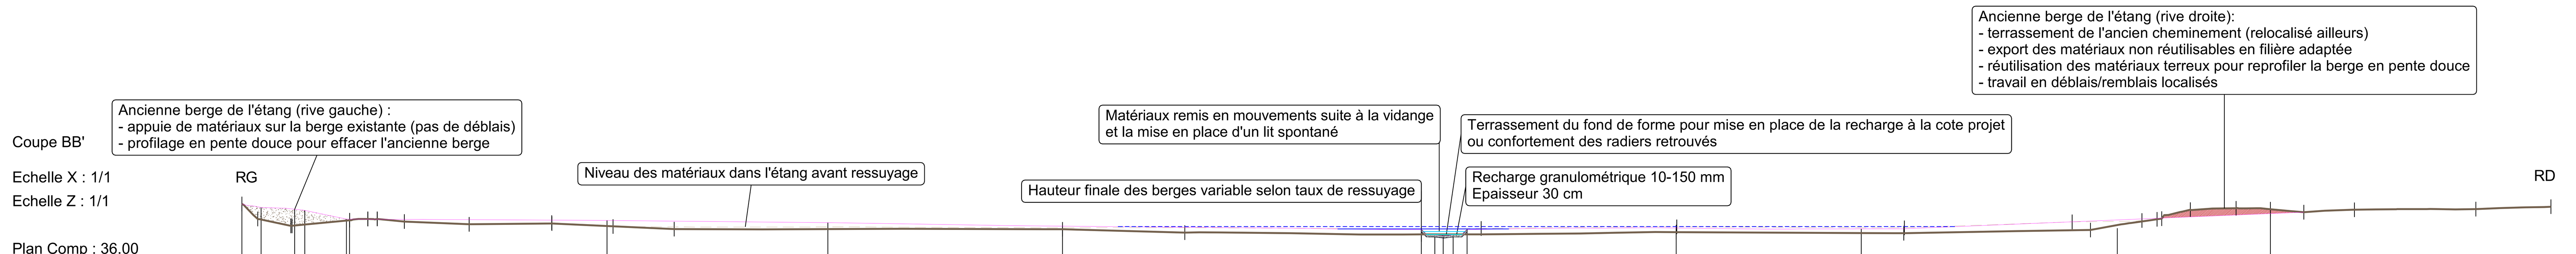



	D	Z
Projet	22.62	44.13
Projet	25.40	43.61
Projet	30.23	43.37
Projet	31.69	43.20
Projet	37.70	41.94
Projet	75.32	41.74
Projet	107.20	41.44
Projet	141.07	40.93
Projet	192.86	40.43
Projet	194.81	39.68
Projet	196.01	39.53
Projet	197.46	39.68
Projet	199.47	40.43
Projet	229.64	40.65
Projet	256.35	40.54
Projet	293.30	40.62
Projet	315.42	43.37
Terrain	22.62	44.13
Terrain	24.90	41.96
Terrain	29.69	40.97
Terrain	38.16	41.78
Terrain	40.78	41.97
Terrain	42.18	41.97
Terrain	46.06	41.59
Terrain	55.42	41.20
Terrain	67.36	41.30
Terrain	85.02	40.50
Terrain	141.07	40.47
Terrain	158.71	39.99
Terrain	192.86	39.73
Terrain	229.64	40.07
Terrain	262.50	39.91
Terrain	289.43	40.37
Terrain	298.95	41.81
Terrain	299.72	42.01
Terrain	303.85	43.30
Terrain	310.46	43.50
Terrain	315.42	43.37
Terrain	320.25	42.94
Terrain	327.54	43.29
Terrain	345.06	43.38
Terrain	355.90	43.73
vase	24.90	41.96
vase	29.85	40.96
vase	40.78	41.97
vase	42.18	41.97
vase	46.06	41.59
vase	55.42	41.20
vase	67.34	41.43
vase	76.18	40.87
vase	201.49	40.59
vase	229.74	40.83
vase	262.57	40.68
vase	286.79	41.54
vase	296.87	41.74
vase	299.72	42.01

Projet distances: 37.17 — 31.88 — 33.87 — 51.80 — 30.18 — 26.70 — 36.96 — 22.11

1/220


Coupe 1-1'

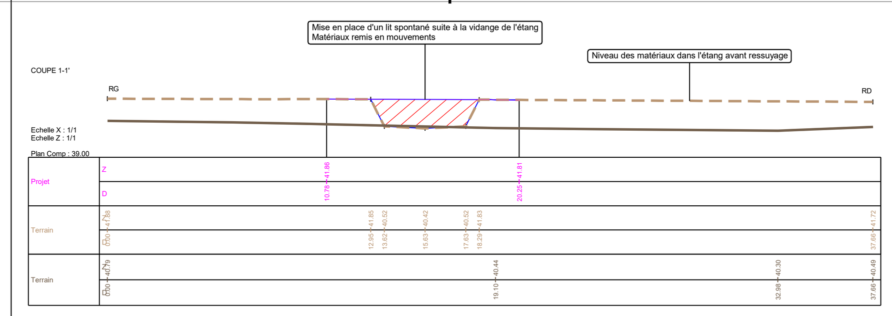

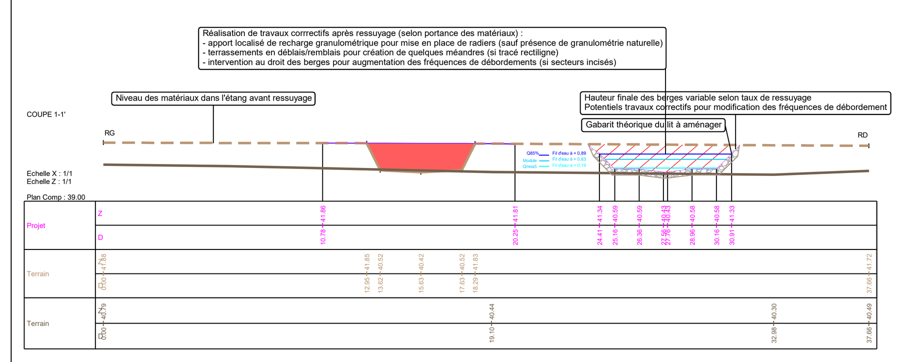


1/150

Gabarit type (secteur étang)

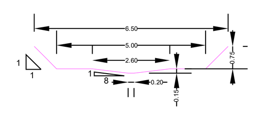

Gabarit type (secteur peupleraie)

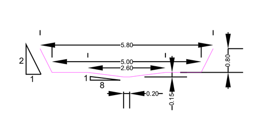


Système de coordonnées :
RGF93 CC48 - ALT. NGF IGN 69

1/150


Profils types

Gabarit type (radier)

Profil type sur radier - étang

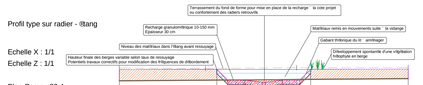


Profil type sur radier - peupleraie

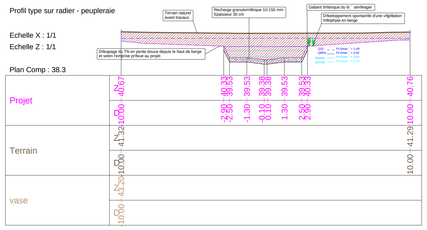


Gabarit type (fosses)

Profil type sur fosse - étang

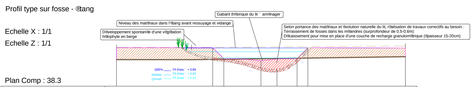


Profil type sur fosse - peupleraie

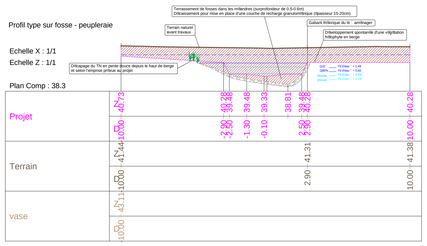

1/300

Profils en travers

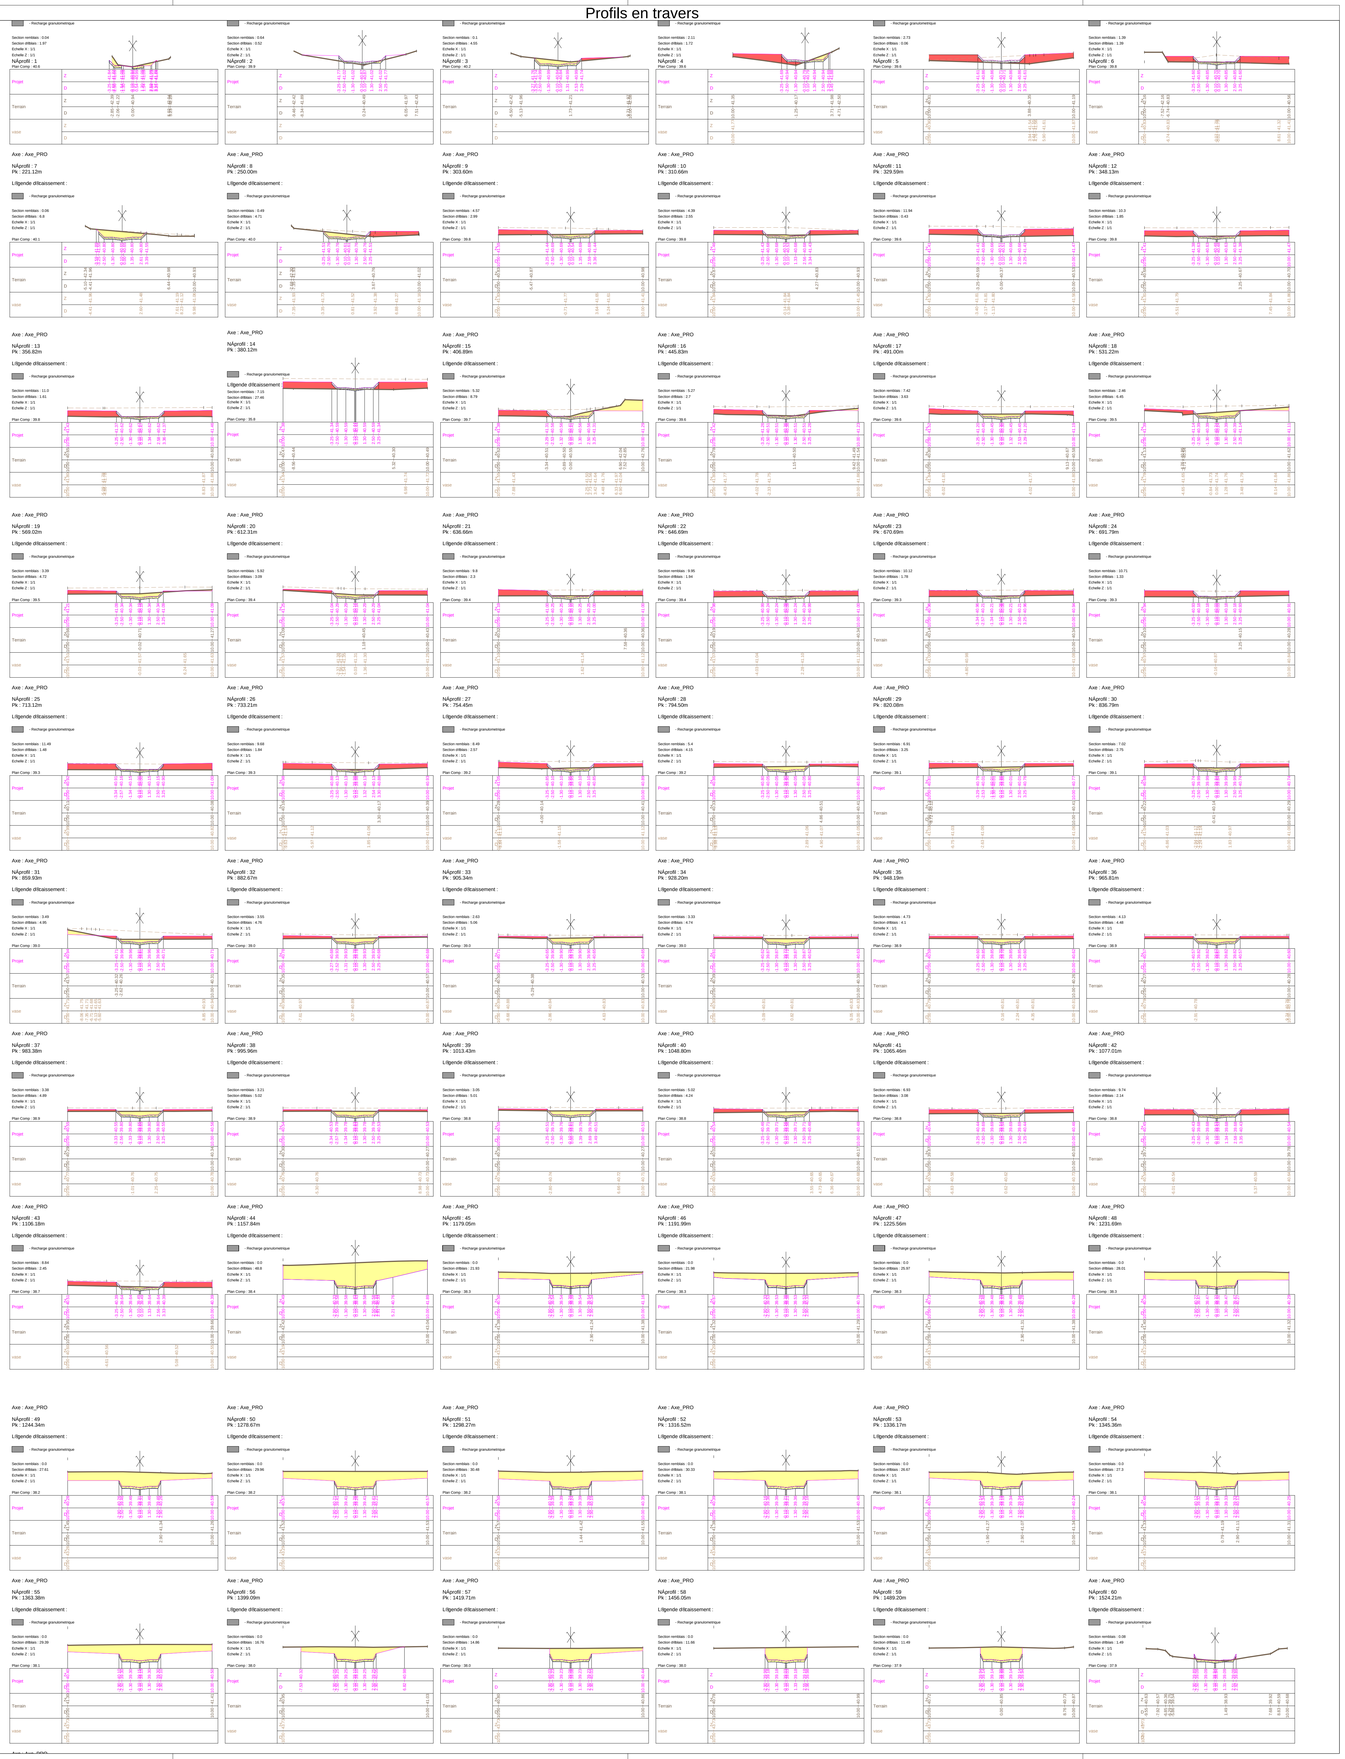


Golfe du Morbihan - Vannes agglom®ration


PIBS 2
30 rue Alfred Kastler - CS 70206
56006 VANNES CEDEX

D®partement du Morbihan
Commune de BRANDIVY
Etang de la For° t

Etude sur les vocations environnementales, touristiques, sportives et l'exploitaion du site de l'®tang de la for° t ¨ Brandivy

PROFIL EN TRAVERS ET COUPES PROJET

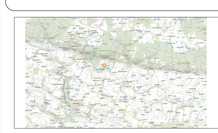

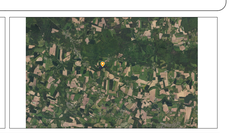


Etang de la For° t	NÁPlan : 4-3 Profil en travers et coupes_PRO
Date : 22/12/2025	Dessin®par : R.B


52 Ter avenue des Sables,
85 440 TALMONT ST HILAIRE
Tel: 07 71 60 40 77
02 55 89 00 05
Email: csoulard@iceo-environnement.fr
Site internet: www.iceo-environnement.fr

Syst¨me de coordonn®es :
RGF93 CC48 - ALT. NGF IGN 69


1/200 Coupe affluent Sud (état actuel)

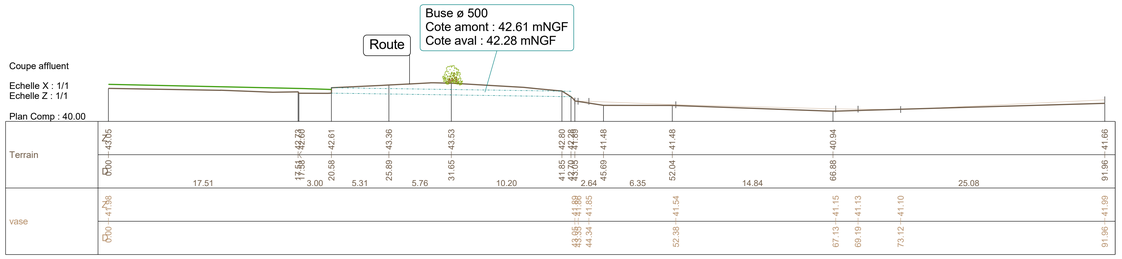


1/200 Coupe affluent Sud (état aménagé)

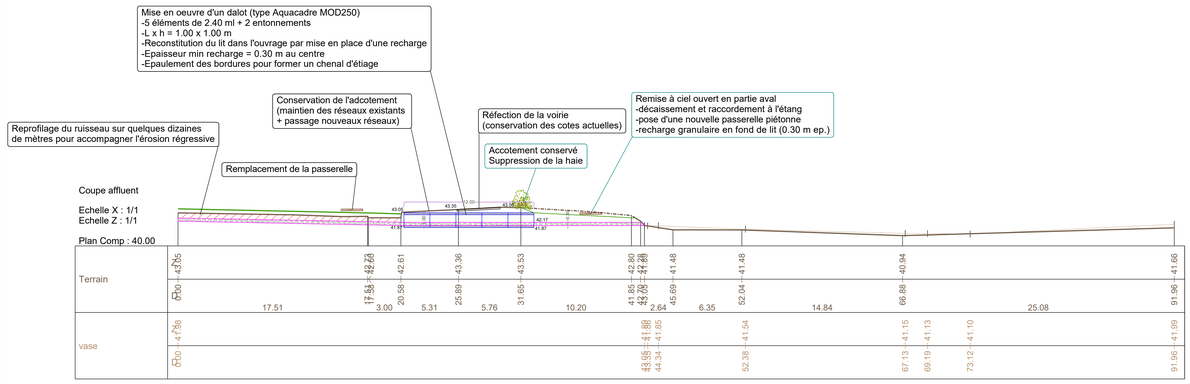


1/75 Vue de détail et coupe de la passerelle engins

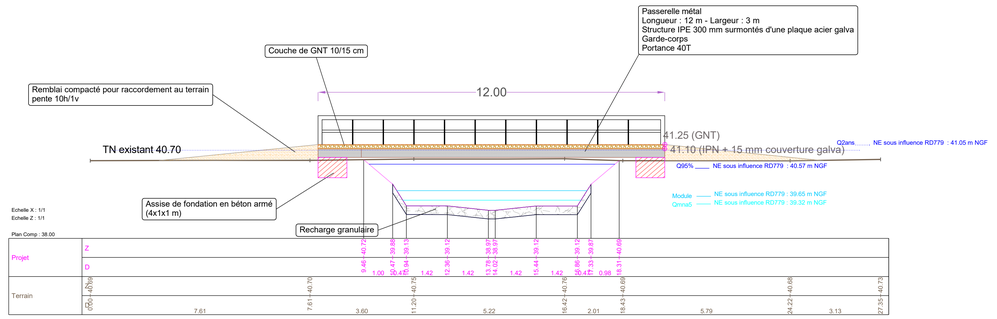

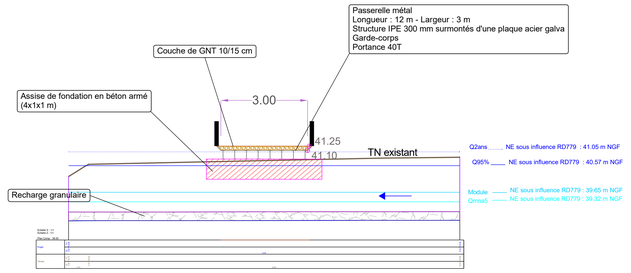

1/50 Vue de détail sur platelage et passerelle piétonne (extrait coupe B-B')

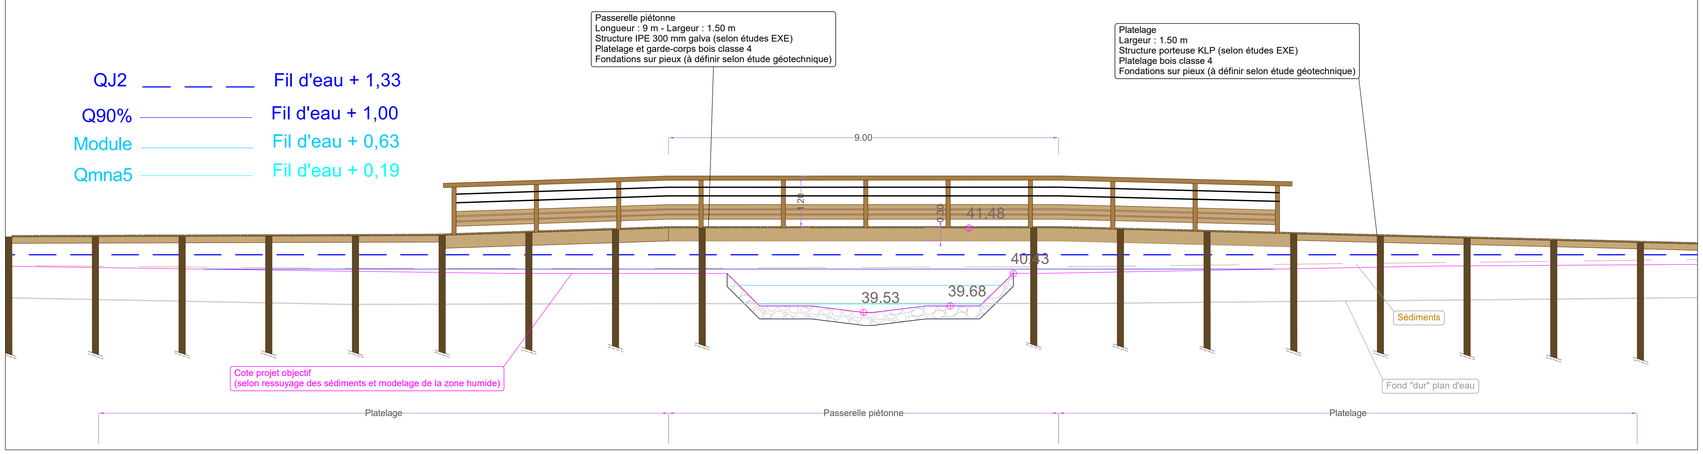


GOLFE du MORBIHAN VANNES AGGLOMERATION


Golfe du Morbihan - Vannes agglomération
PIBS 2
30 rue Alfred Kastler - CS 70206
56006 VANNES CEDEX

Département du Morbihan
Commune de BRANDIVY
Etang de la Forêt

Etude sur les vocations environnementales, touristiques, sportives et l'exploitaion du site de l'étang de la forêt à Brandivy

PROFIL EN TRAVERS ET COUPES PROJET

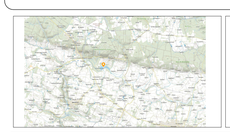

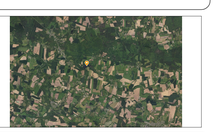

Etang de la Forêt	N° Plan : 4-4 Coupes de détail_PRO
Date : 22/12/2025	Dessiné par : R.B

iceo

52 Ter avenue des Sables,
85 440 TALMONT ST HILAIRE
Tel: 07 71 60 40 77
02 55 89 00 05
Email: csoulard@iceo-environnement.fr
Site internet: www.iceo-environnement.fr

Système de coordonnées :
RGF93 CC48 - ALT. NGF IGN 69