



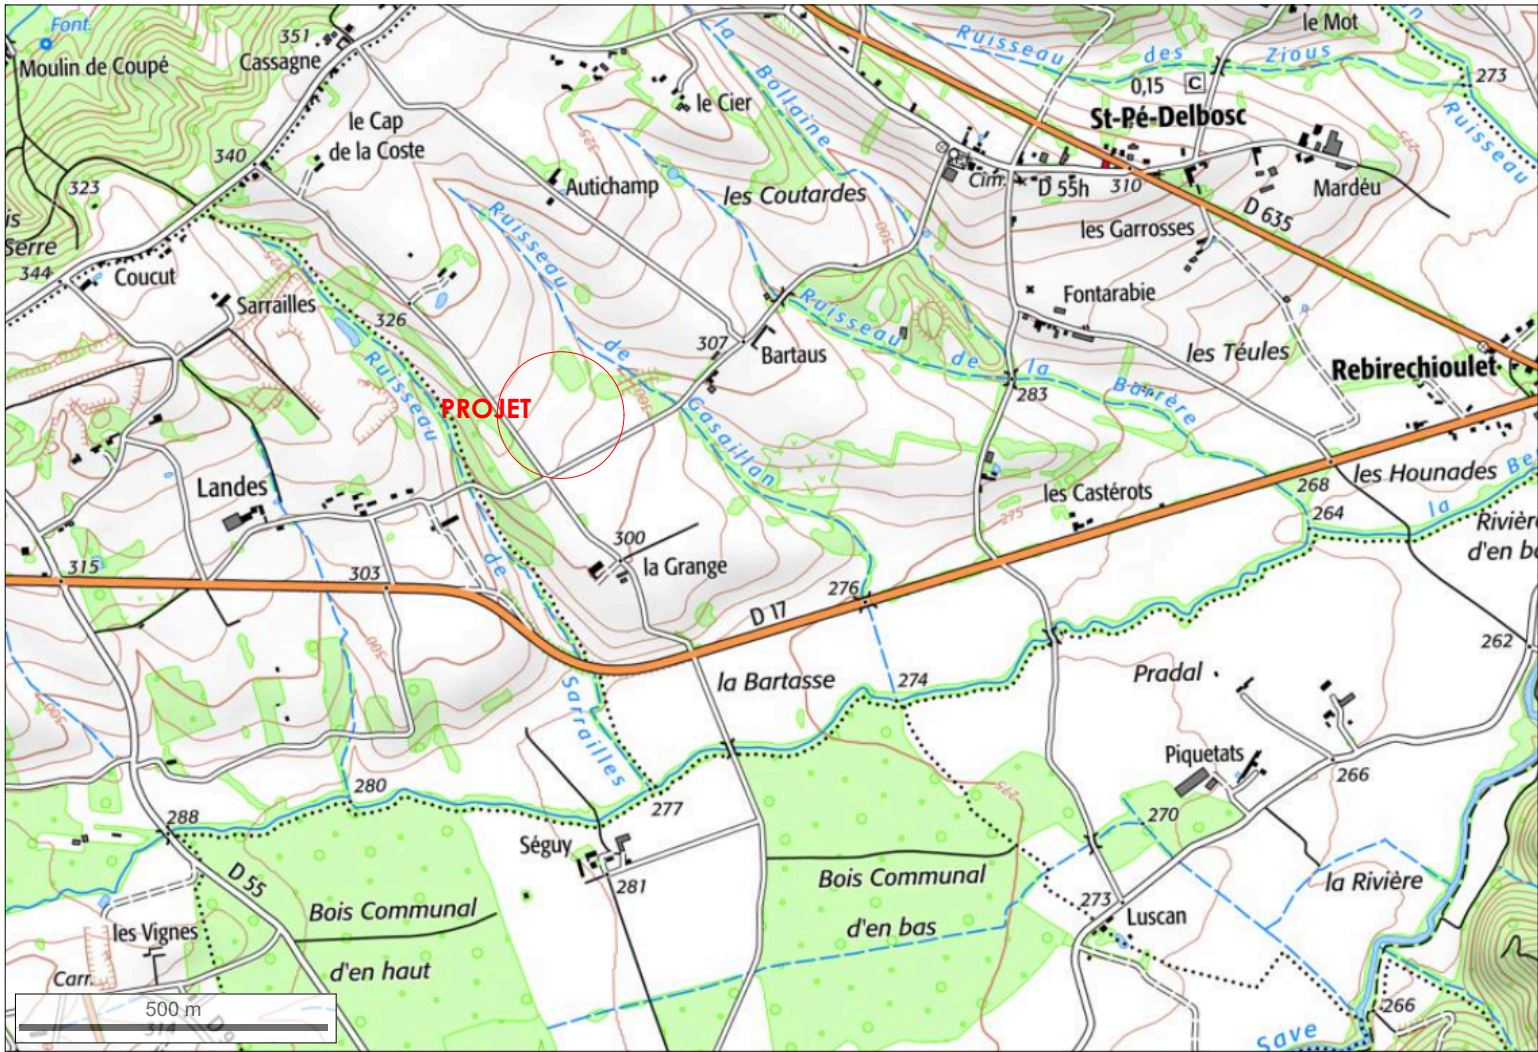

Visualisation cartographique vue éloignée



Vue aerienne proche

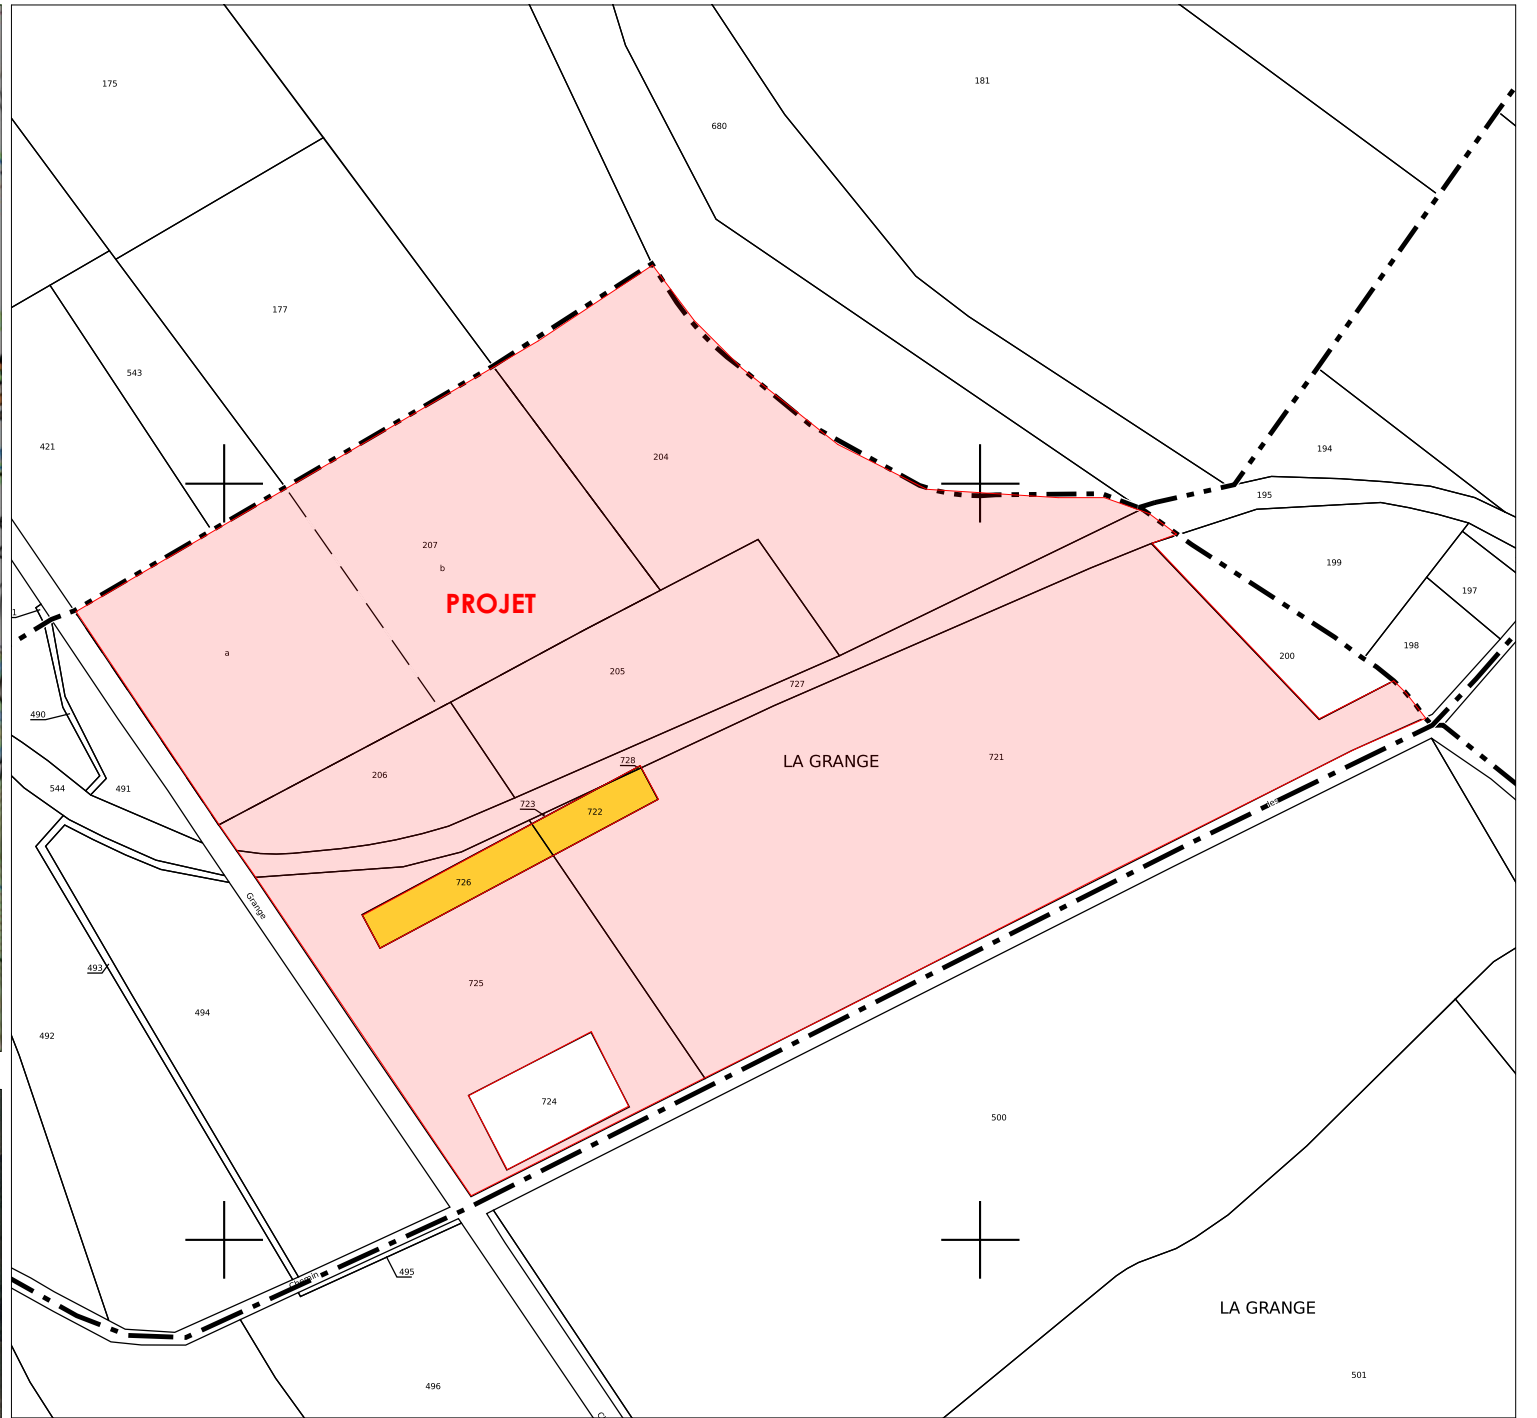

PLAN CADASTRAL 1/2500

1021	Chemin de la grange SAINT-PE-DELBOSC 31350
Parcelles : section /numéro/surface	
B /204/	Surface: 10 390 m ²
B /205/	Surface: 4 796 m ²
B /206/	Surface: 2 430 m ²
B /207/	Surface: 14 270 m ²
B /721/	Surface: 22 307 m ²
B /725/	Surface: 7 401 m ²
B /727/	Surface: 2 555 m ²
Surface totale: 64 149 m ²	

Archicad : "CADEAC" - Suivi par : Aguirre Nadine

Les présents plans ne sont pas des plans d'exécution et ne peuvent donc en aucun cas être directement utilisés pour réaliser la construction