

OPERATION :

Construction d'Usine de Production
Avenue de Rome
83870 - SIGNES


MAITRE D'OUVRAGE :

CENAL
6 Rue Paul Baudry
75008 PARIS

PHASE :

FAISABILITE

IND.	DATE	PAR	MODIFICATIONS	REFERENCE DOSSIER :
A	27/09/2024	QDI	Esquisse 4 départements	DESIGNATION DOCUMENT :
B	07/02/2025	QDI	Usine Complété	
C	11/02/2025	QDI	Modification Emplacement Stockage	
D	18/02/2025	QDI	Principe emplacement Rétention	
				NOM DOCUMENT :
				DATE : ECHELLE :
				NOTES :

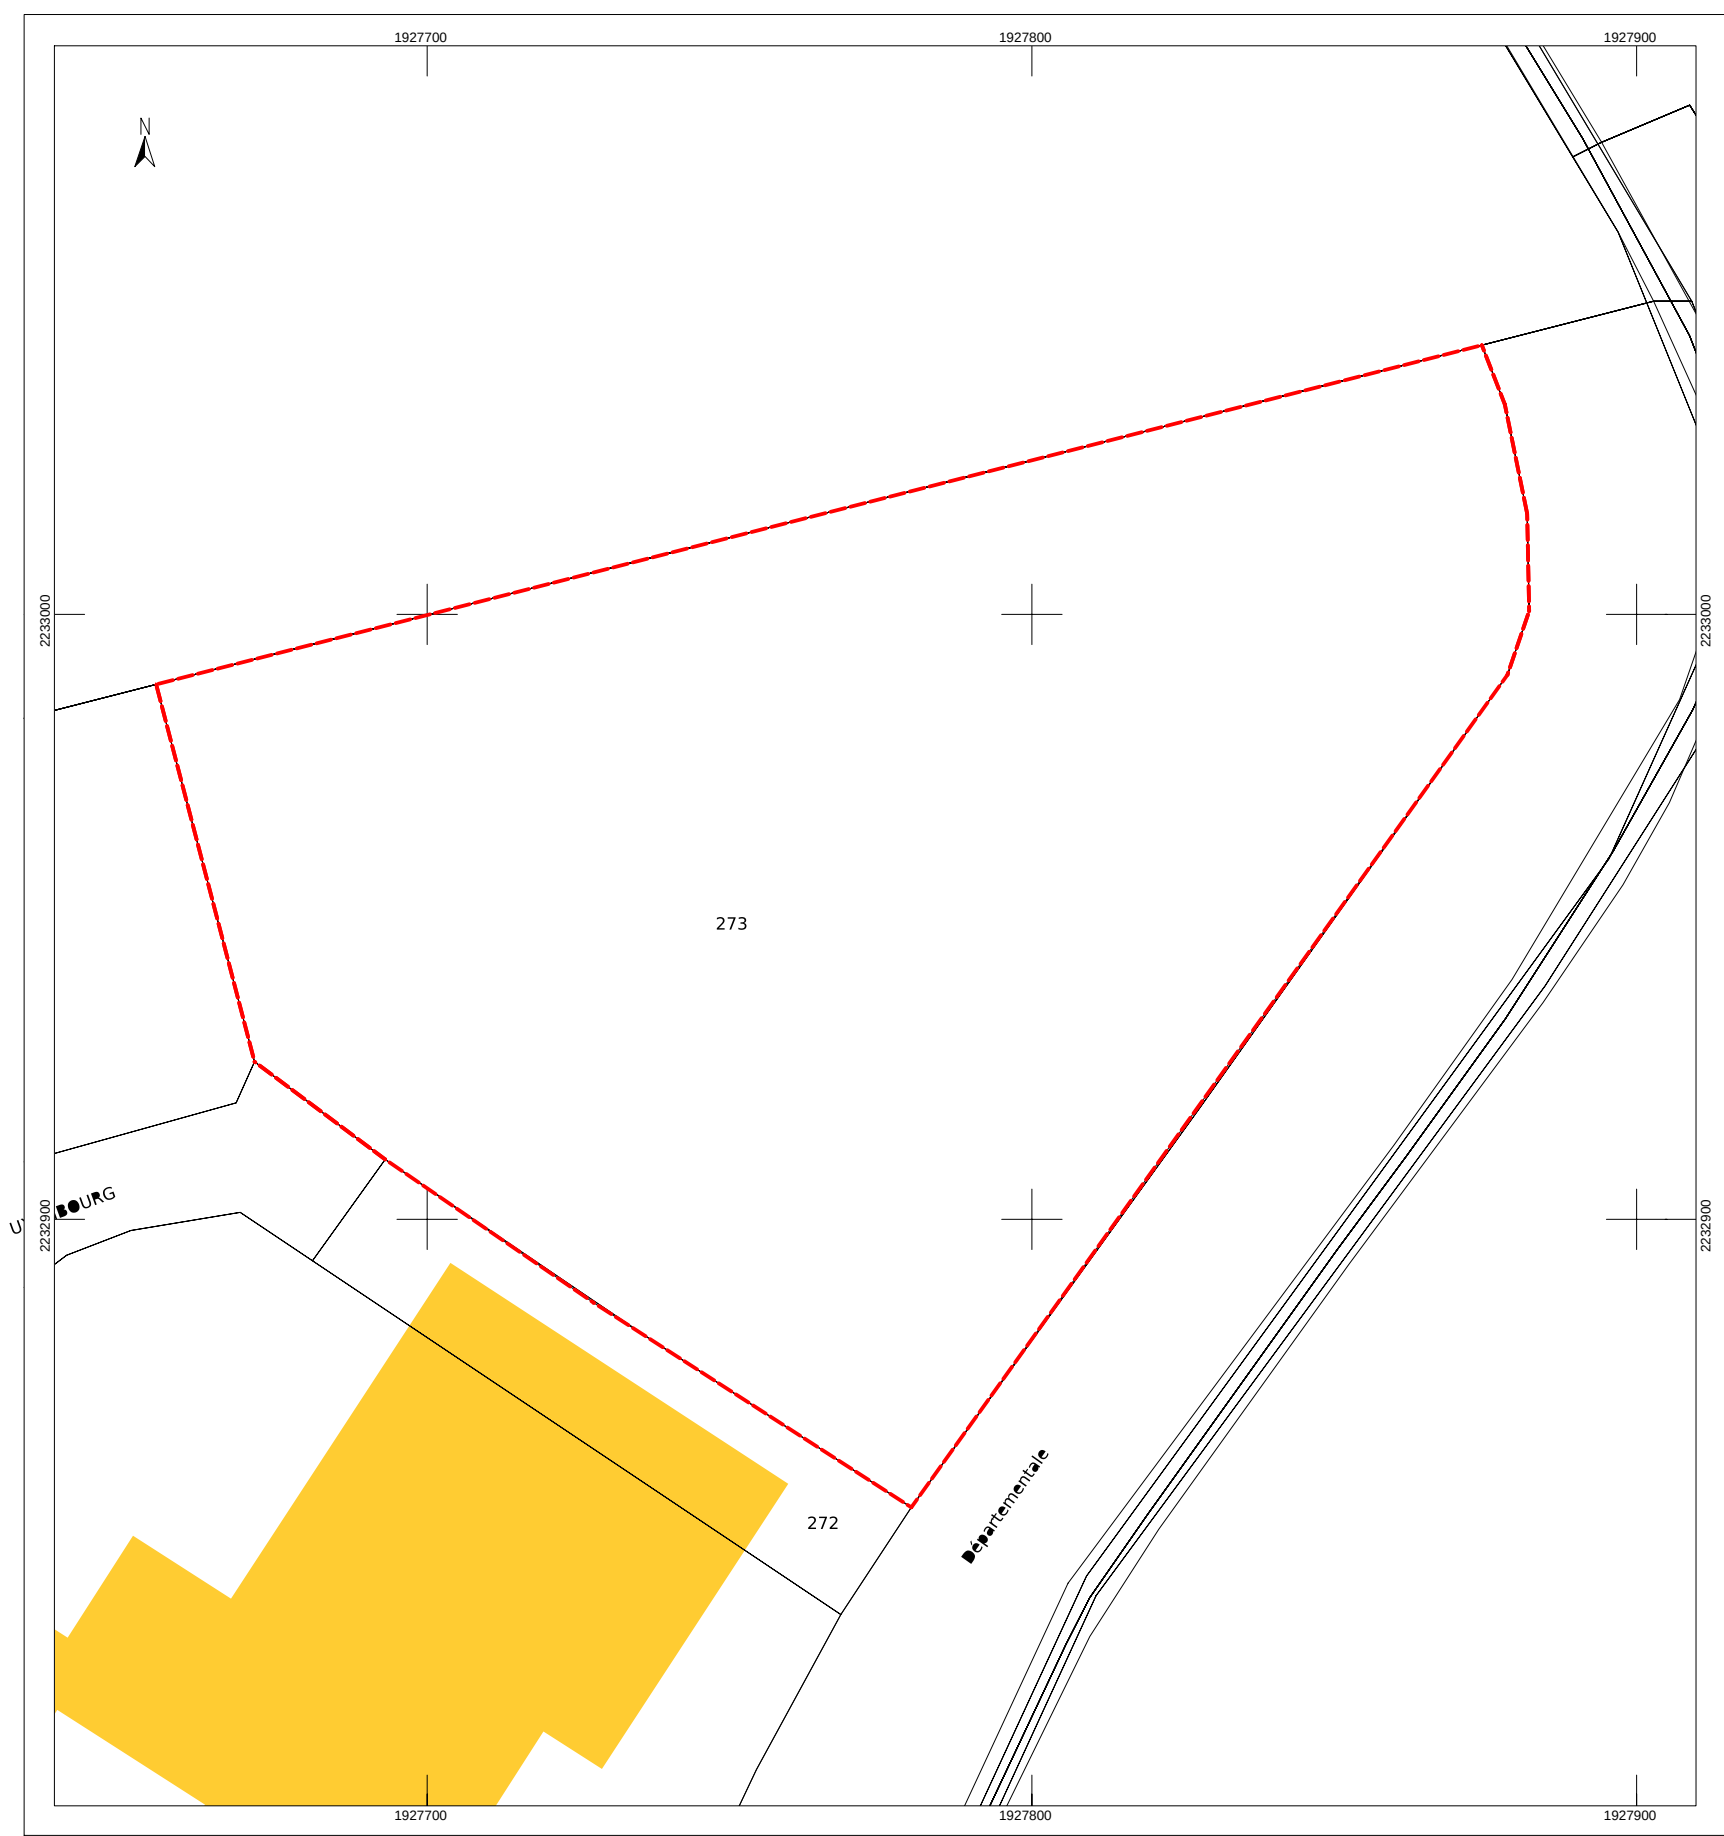

Quadrarchi

Architectes

SARL d'Architecture

35 Rue Emilien Gautier

13290 AIX-EN-PROVENCE

Tél : 04 42 52 98 48

Email : secretariat@quadrarchi.com

Site : www.quadrarchi.com

afaq

ISO 9001

qualinc

APROR CERTIFICATION

Note:

Ces plans sont les documents graphiques constituant le dossier de PERMIS DE CONSTRUIRE nécessaire à l'obtention de l'autorisation administrative pour réaliser le projet.

En aucun cas, ces plans ne doivent être considérés comme des plans d'exécution pouvant servir à la réalisation des travaux.

Ces derniers seront réalisés ultérieurement par chaque entreprise.

CENAL

6 Rue Paul Baudry


75008 PARIS


Construction d'une Usine de Production

Avenue de Rome

83870 SIGNES

01 - Plan de Situation		
Référence projet :	ESQ	Echelle
Date :		
Dessiné par :		
Vérifié par :		

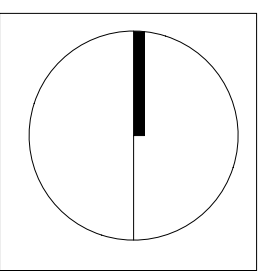

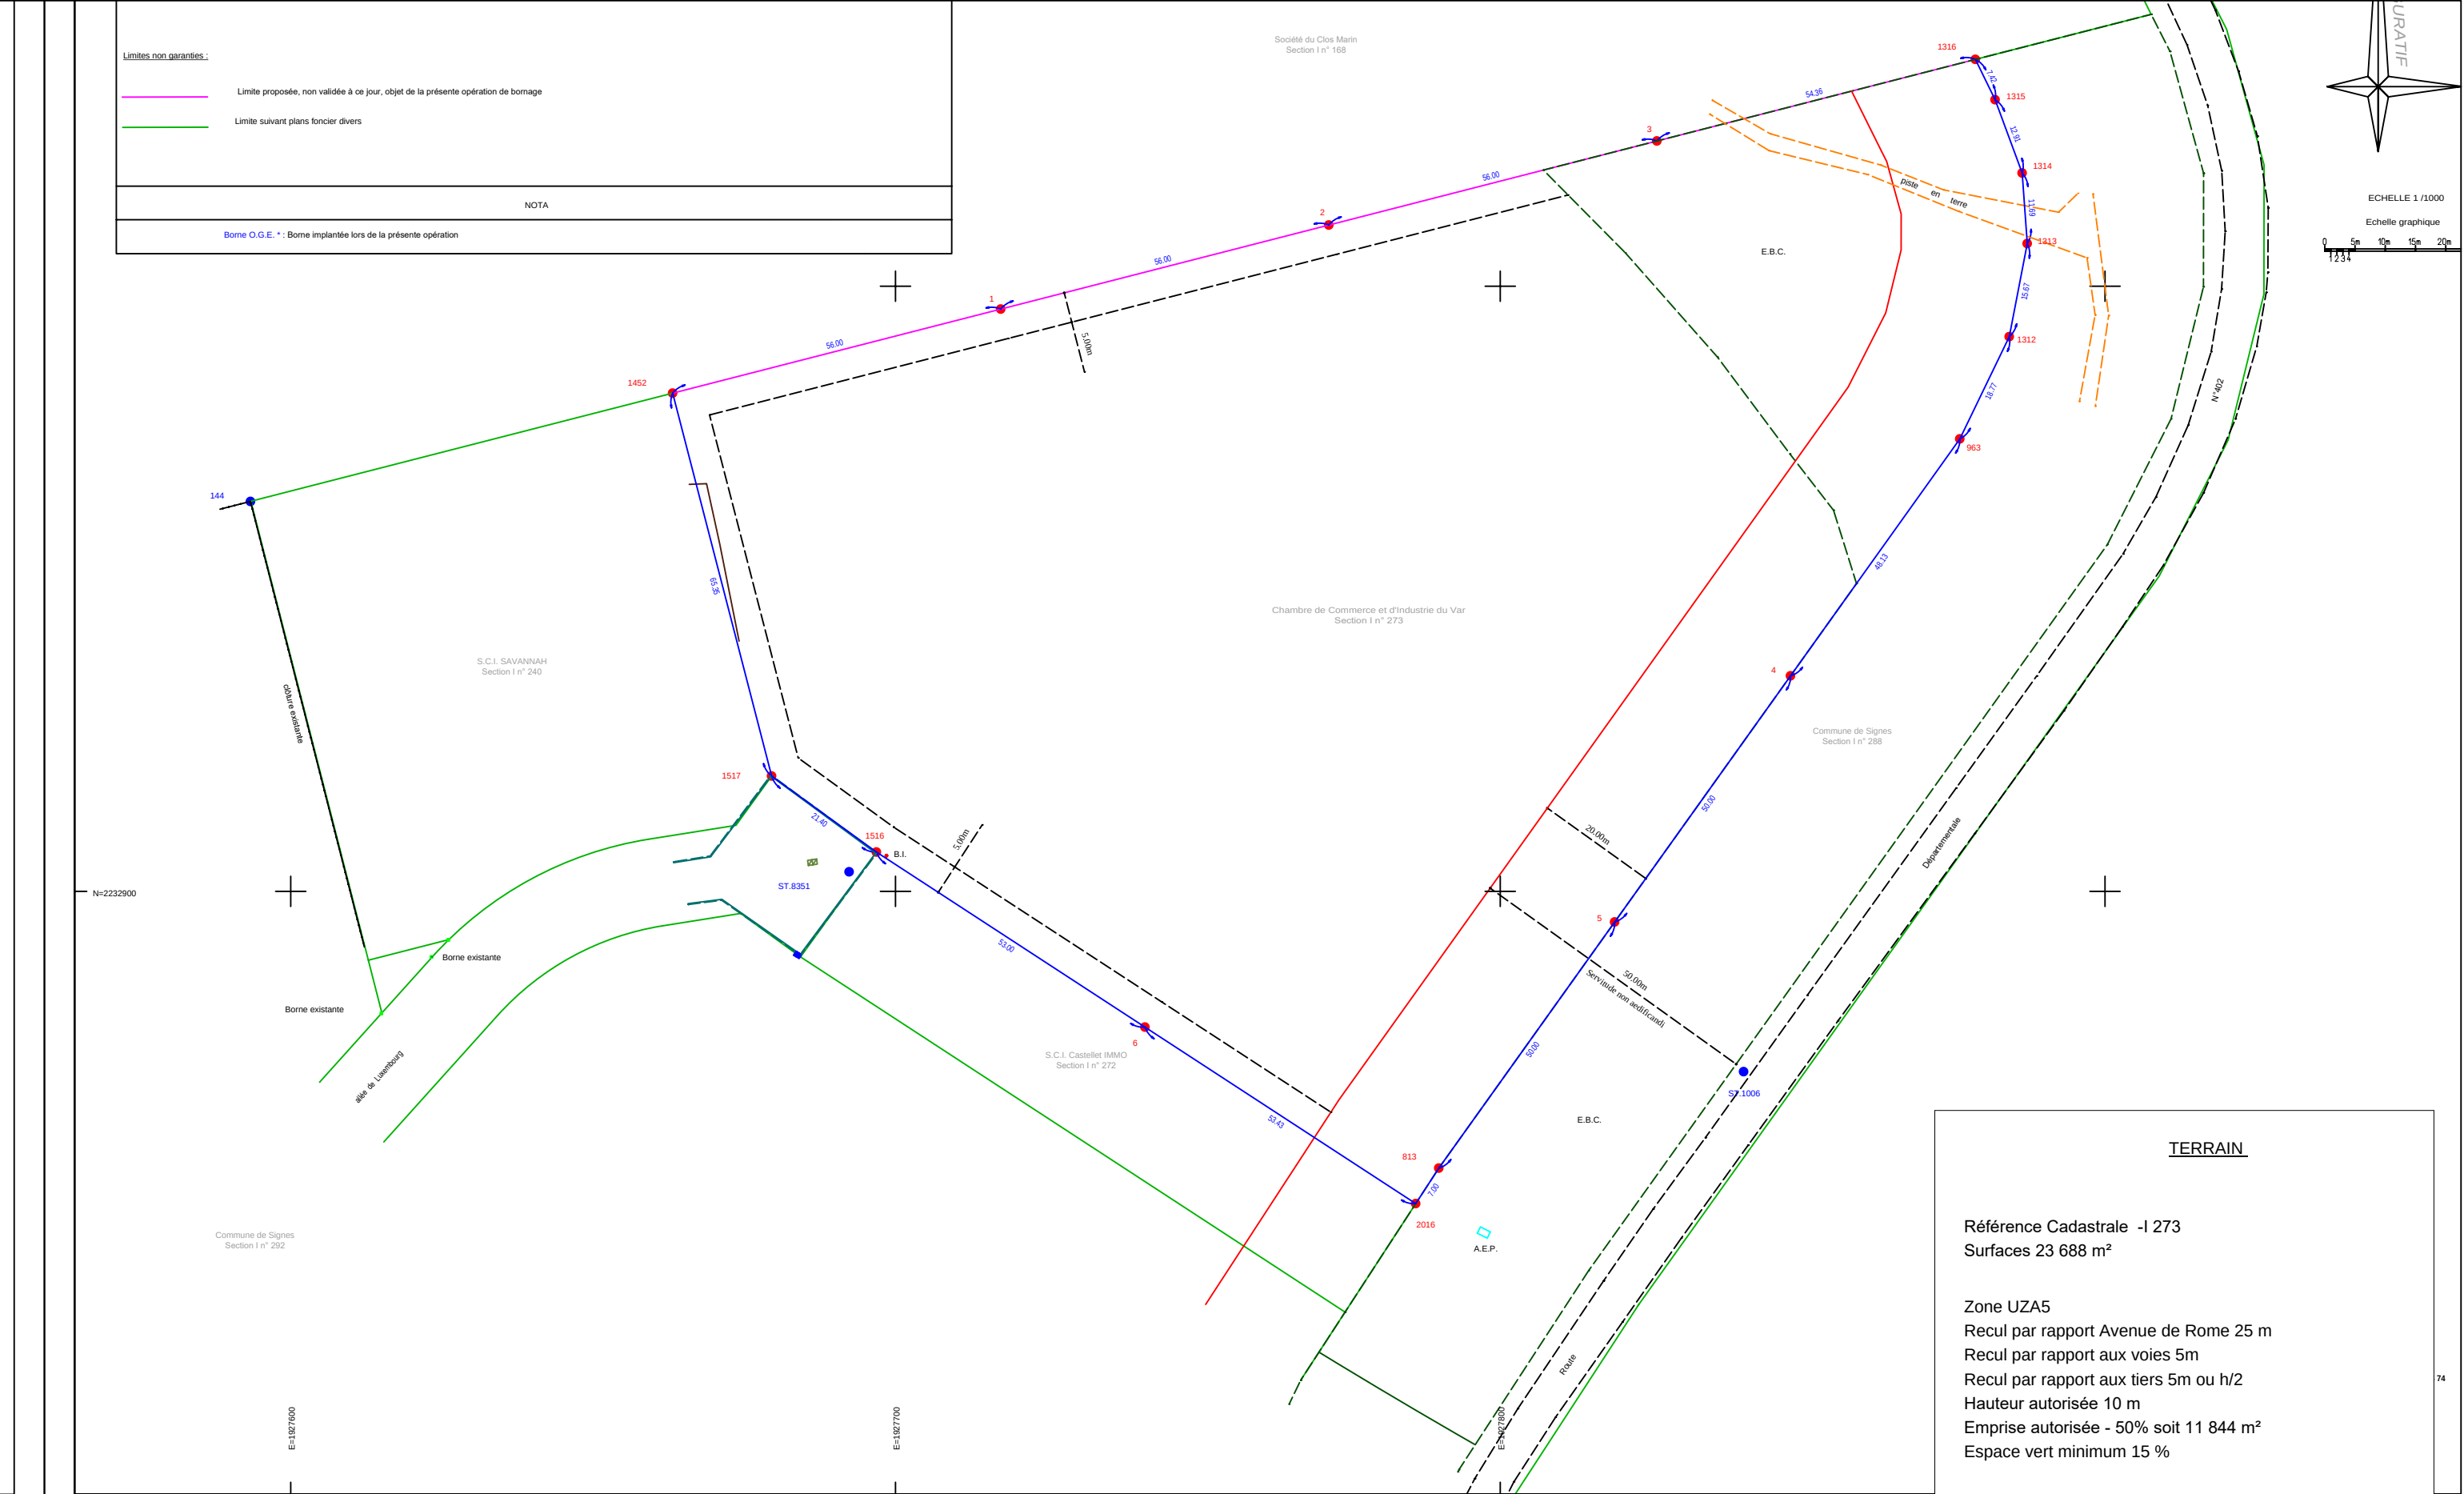

SARL d'Architecture
35 Rue Emilien Gautier
13290 AIX-EN-PROVENCE
T l : 04 42 52 98 48
Email : secretariat@quadrarchi.com
Site : www.quadrarchi.com



Note:


Ces plans sont les documents graphiques constituant le dossier de PERMIS DE CONSTRUIRE n cessaire   l'obtention de l'autorisation administrative pour r aliser le projet.
En aucun cas, ces plans ne doivent  tre consid r s comme des plans d'ex cution pouvant servir   la r alisation des travaux.
Ces derniers seront r alis s ult rieurement par chaque entreprise.

CENAL
6 Rue Paul Baudry
75008 PARIS

Construction d'une Usine de Production
Avenue de Rome
83870 SIGNES

02 - Plan de Bornage


R�f�rence projet :	FAISA
Date : 11/02/2025	
Dessin� par :	
V�rifi� par :	
Echelle 1 : 1000	

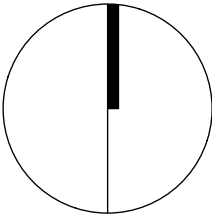



03 - Plan Rdc Projet

Référence projet :	Ind C	FAISA
Date :	11/02/2025	
Dessiné par :		
Vérifié par :		
		Echelle 1 : 1000

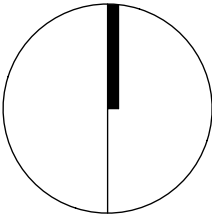



Quadrarchi

Architectes

SARL d'Architecture

35 Rue Emilien Gautier

13290 AIX-EN-PROVENCE

Tél : 04 42 52 98 48

Email : secretariat@quadrarchi.com

Site : www.quadrarchi.com

afaq

ISO 9001

qualinc

APROR CERTIFICATION

Note:

Ces plans sont les documents graphiques constituant le dossier de PERMIS DE CONSTRUIRE nécessaire à l'obtention de l'autorisation administrative pour réaliser le projet.

En aucun cas, ces plans ne doivent être considérés comme des plans d'exécution pouvant servir à la réalisation des travaux.

Ces derniers seront réalisés ultérieurement par chaque entreprise.

CENAL

6 Rue Paul Baudry


75008 PARIS

Construction d'une Usine de Production

Avenue de Rome

83870 SIGNES

04 - Plan 1er Etage	
Référence projet :	Ind C
Date :	11/02/2025
Dessiné par :	
Vérifié par :	
FAISA	
Echelle	1 : 1000

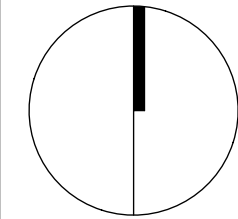



Note:

Ces plans sont les documents graphiques constituant le dossier de PERMIS DE CONSTRUIRE nécessaire à l'obtention de l'autorisation administrative pour réaliser le projet.
En aucun cas, ces plans ne doivent être considérés comme des plans d'exécution pouvant servir à la réalisation des travaux.
Ces derniers seront réalisés ultérieurement par chaque entreprise.

CENAL

6 Rue Paul Baudry
75008 PARIS

Construction d'une Usine de Production
Avenue de Rome
83870 SIGNES

