

Département de l'Eure

COMMUNE DE LIEUREY

Zone d'Activité du Castel

Propriété de la CCLPA

Cadastrée Section ZM n°54.103.109.160.165.168.174

Emprise du projet porte sur ZM n°54.165p et 174p

PLAN DE SITUATION ET D'ENVIRONNEMENT


Dressé le : 4 Juin 2026



Dossier: PA25239


5, Rue des Temps Modernes
27500 PONT-AUDEMER
Tél : 02.32.41.12.23
pontaudemer@euclid.fr
www.euclid.fr

PLAN DE SITUATION
Echelle: 1/25000

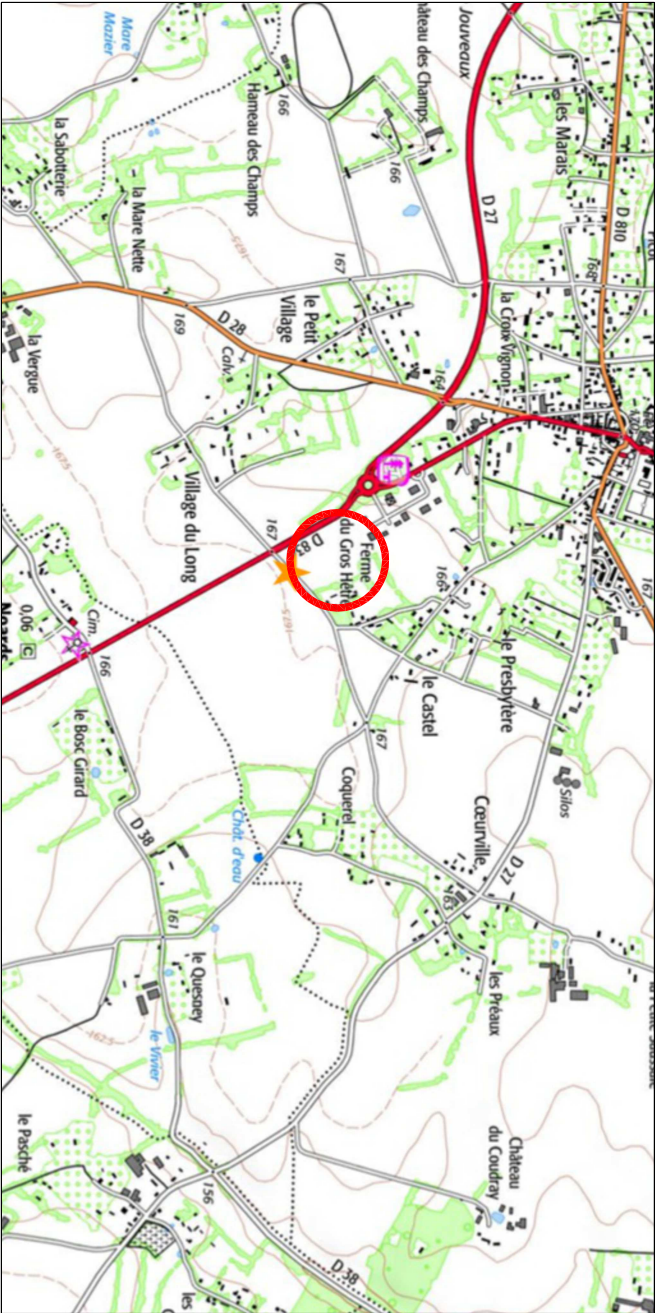

PLAN D'ENSEMBLE
Echelle : 1/5000
Extrait cadastral

Périmètre de lotissement
Unité Foncière

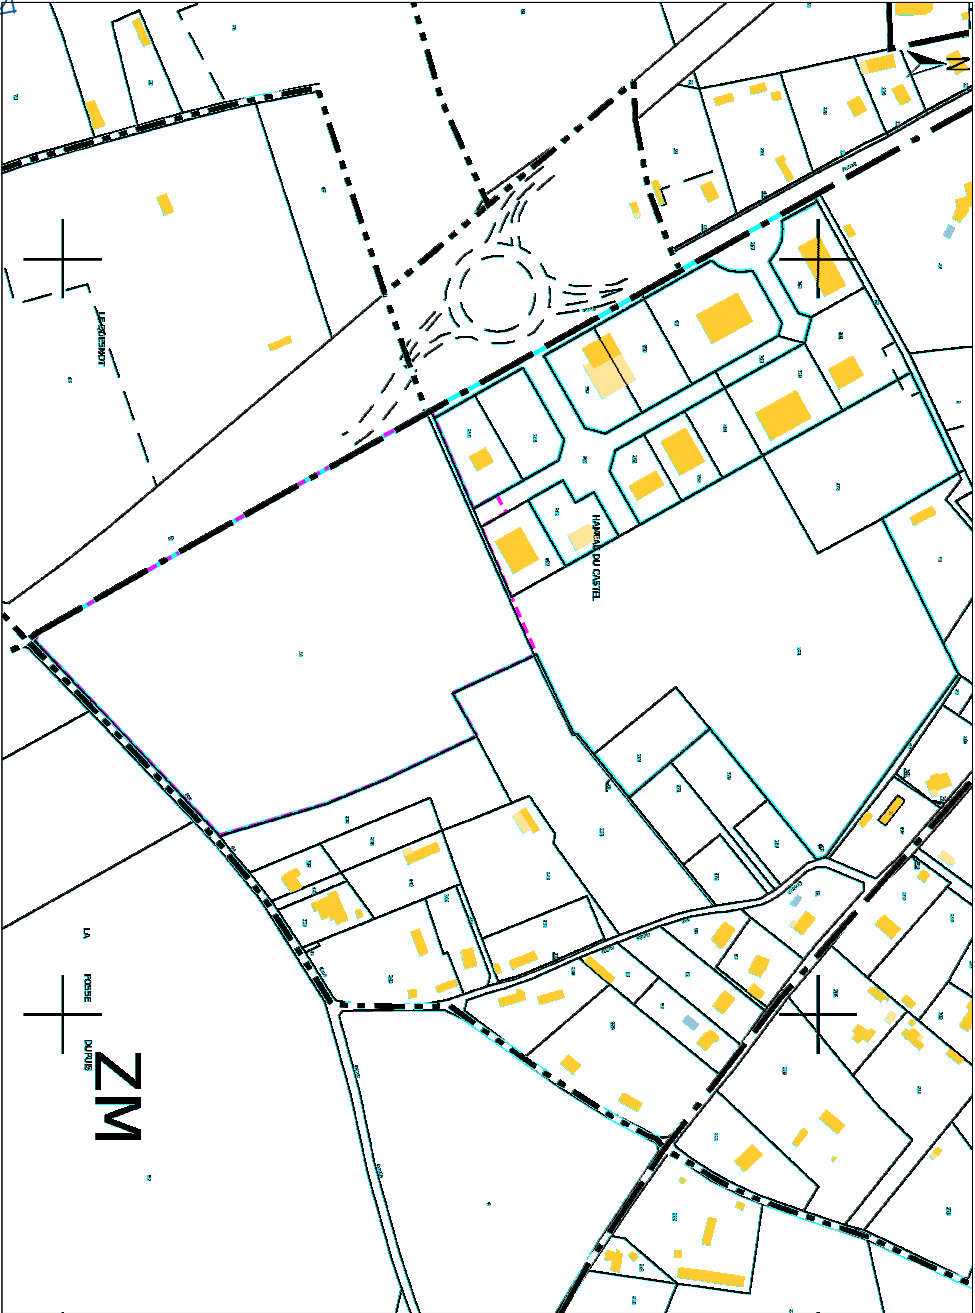

Dossier: PA25239