

Construction d'un magasin Aldi
à Verneuil l'Étang (77 390)
2 rue Denis Papin

5

phase
Permis de construire

intitulé
Élévations

échelle
1/350

date
20.07.2026

indice
IND-A
PC

maître d'ouvrage



IMMALDI ET COMPAGNIE
Bâtiment Exelmans
33 rue des Vanesses
93420 VILLEPINTE
SAS au capital de 100 000 000 €
RCS BOISSENY 879 888 038
SIRET 879 888 038 0004 - APE 5420Z
TVA FR 00 379 888 636


ALDI
IMMALDI & Cie
Bâtiment Exelmans
33 rue des Vanesses
93 420 VILLEPINTE
T. 01 60 03 68 00

maître d'œuvre


BLPRRC
architecture & patrimoine




BLP-RRC architectes
2 rue Lagrive | BP 493
51067 Reims cedex
contact@blp-rrc.fr
03 29 49 58 00

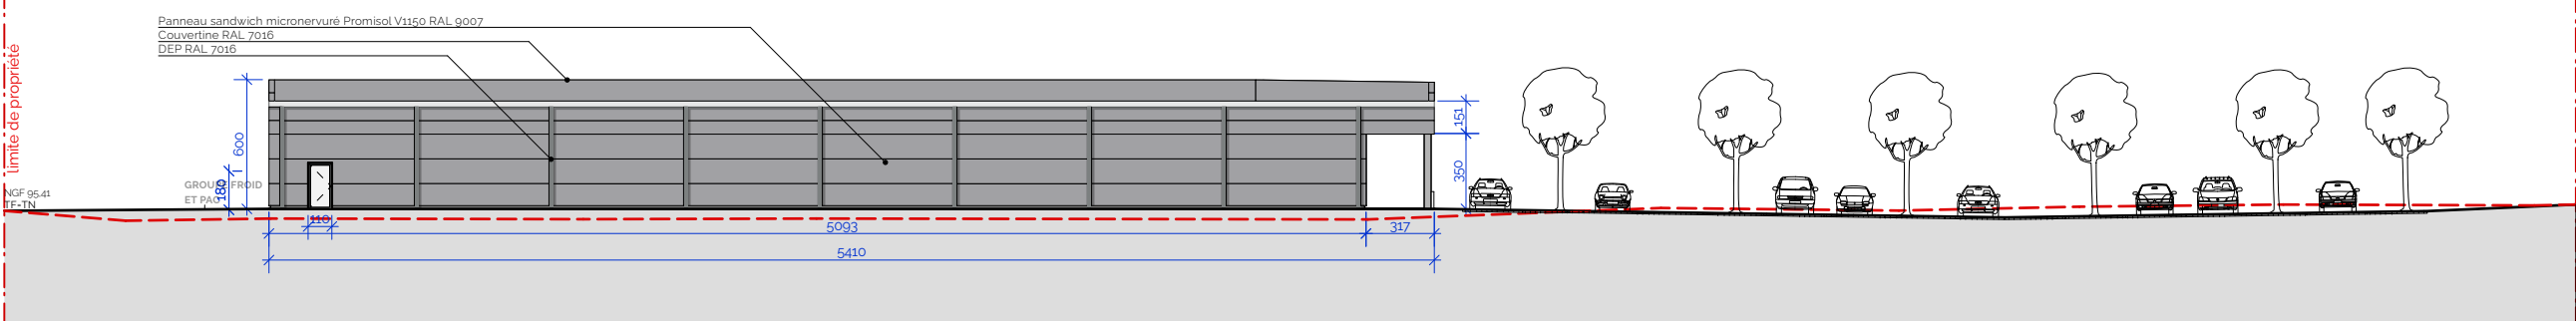


Façade Sud

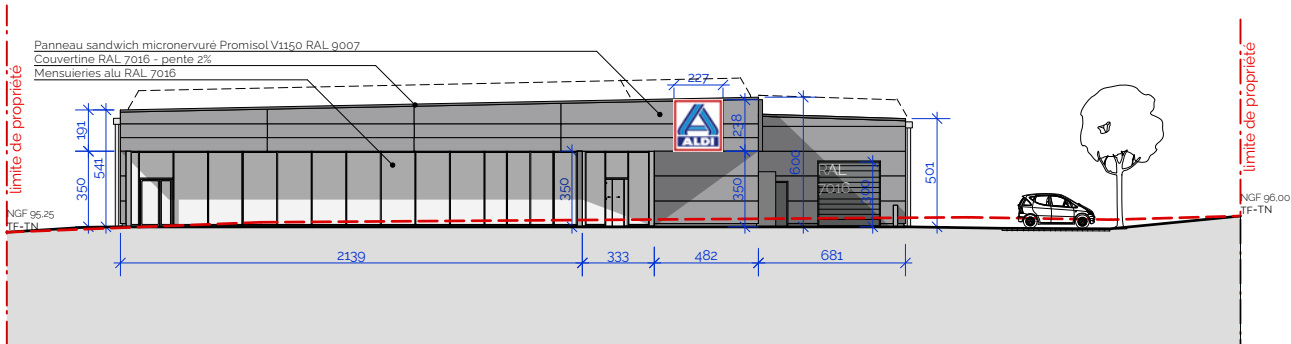

Façade Est

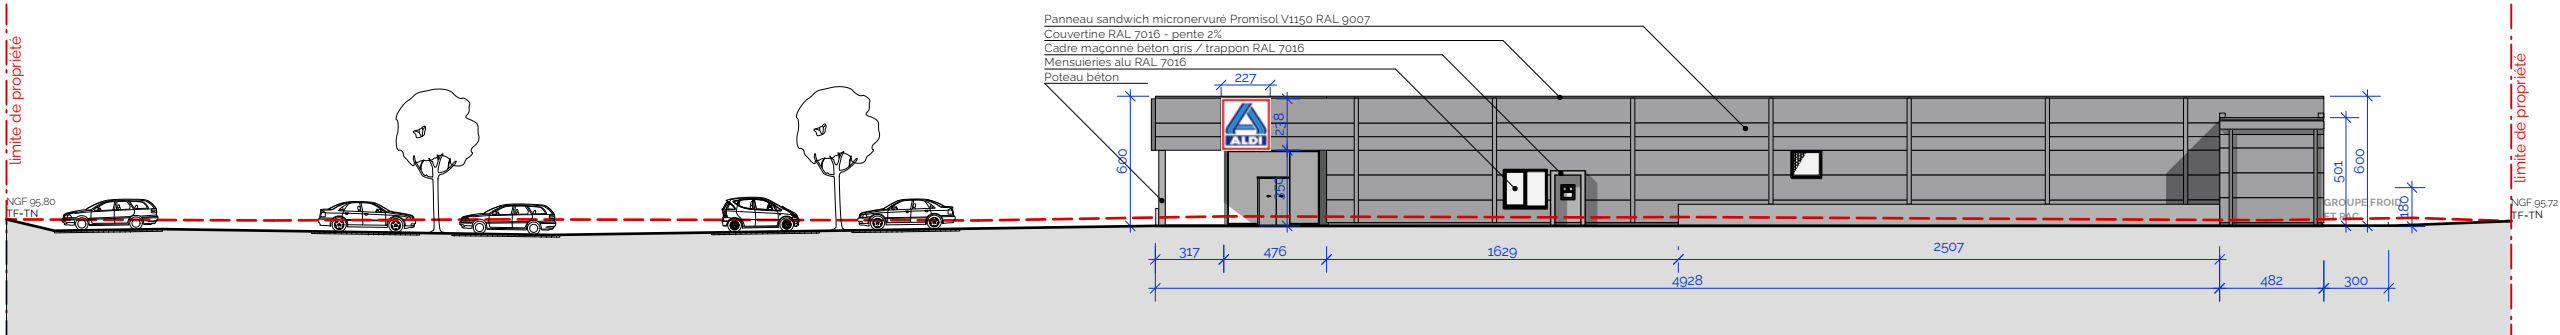

Façade Nord

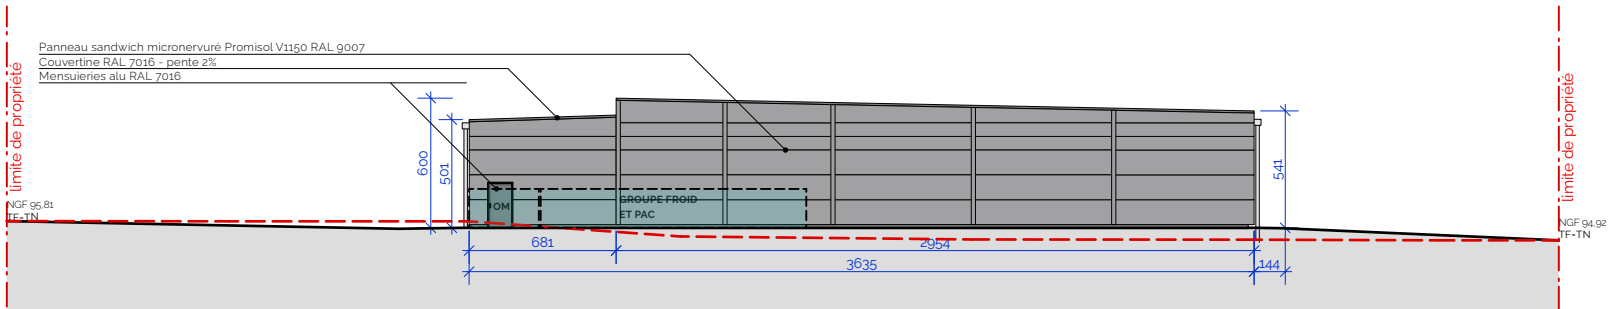

Façade Ouest