





Plan de situation - éch. 1/3 000

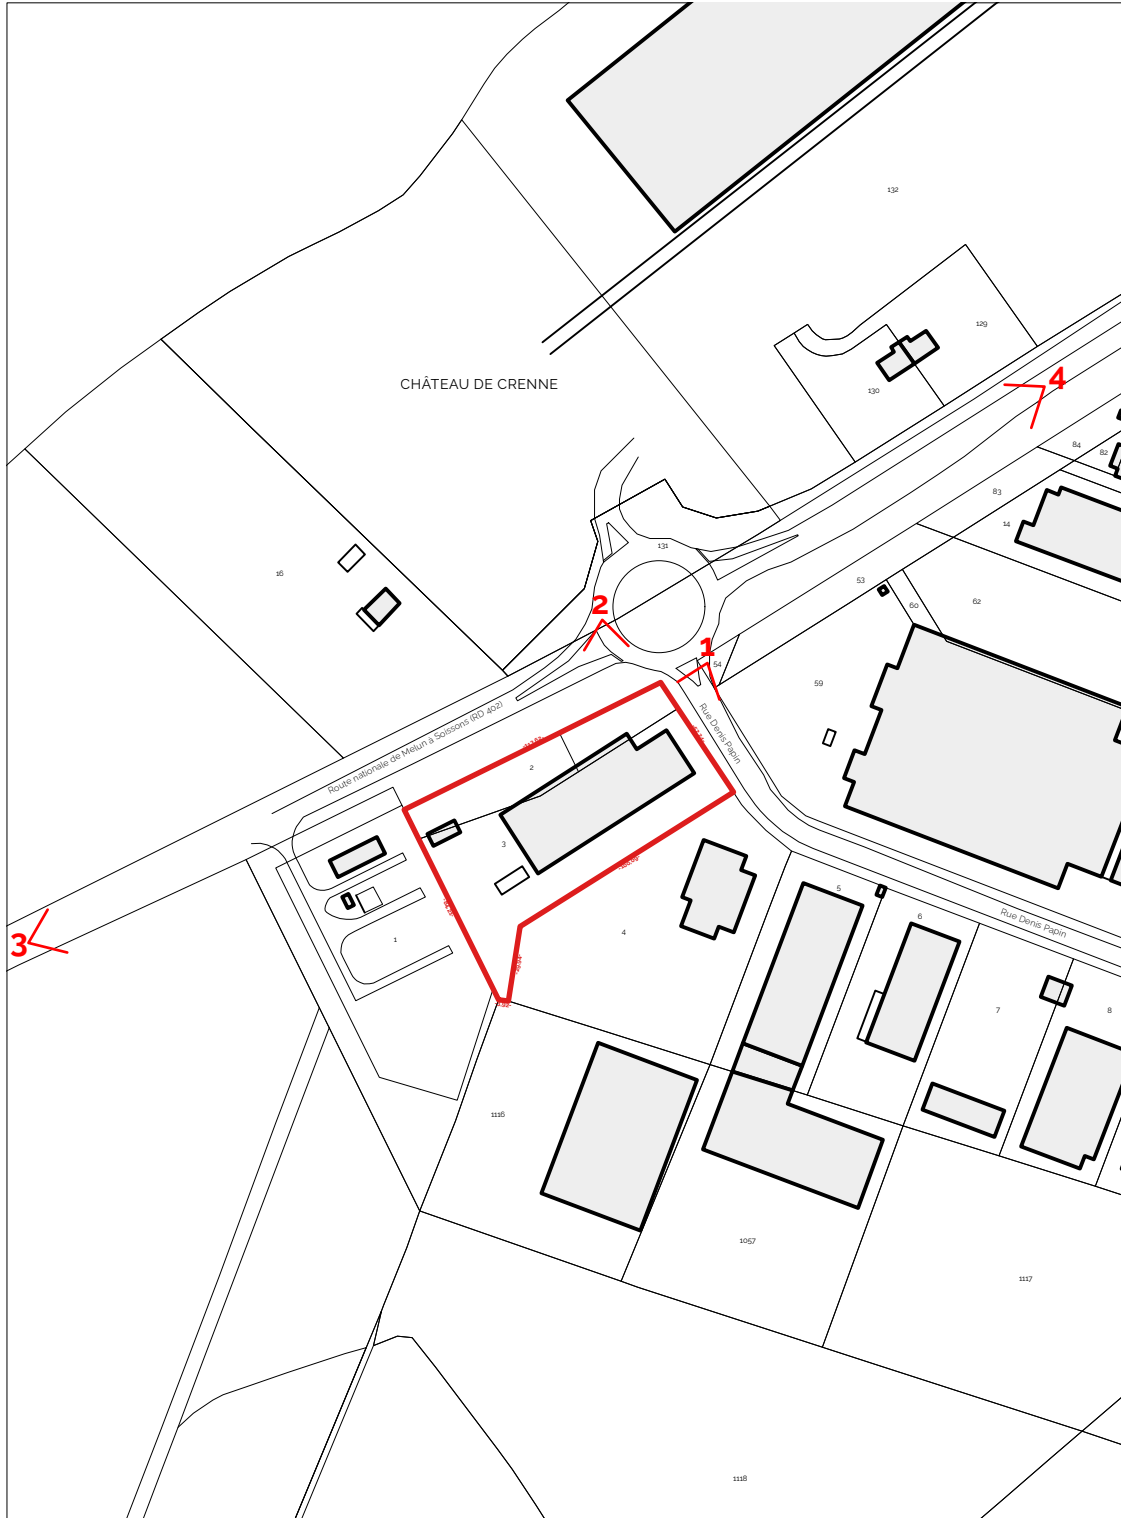

Vue 3 - LE TERRAIN DANS SON ENVIRONNEMENT LOINTAIN

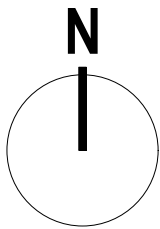

Vue 4 - LE TERRAIN DANS SON ENVIRONNEMENT LOINTAIN

Construction d'un magasin Aldi
à Verneuil l'Étang (77 390)
2 rue Denis Papin

4

phase
Permis de construire

intitulé
4 - LE TERRAIN
DANS SON ENVIRONNEMENT LOINTAIN

échelle
1/3000

date
20.07.2026

indice
IND-A
PC

maître d'ouvrage



ALDI
IMMALDI & Cie
Bâtiment Exelmans
33 rue des Vanesses
93 420 VILLEPINTE
T. 01 60 03 68 00

maître d'œuvre

BLP RRC
architecture & patrimoine



BLP-RRC architectes
2 rue Lagrive | BP 493
51067 Reims cedex
contact@blp-rrc.fr
03 29 49 58 00