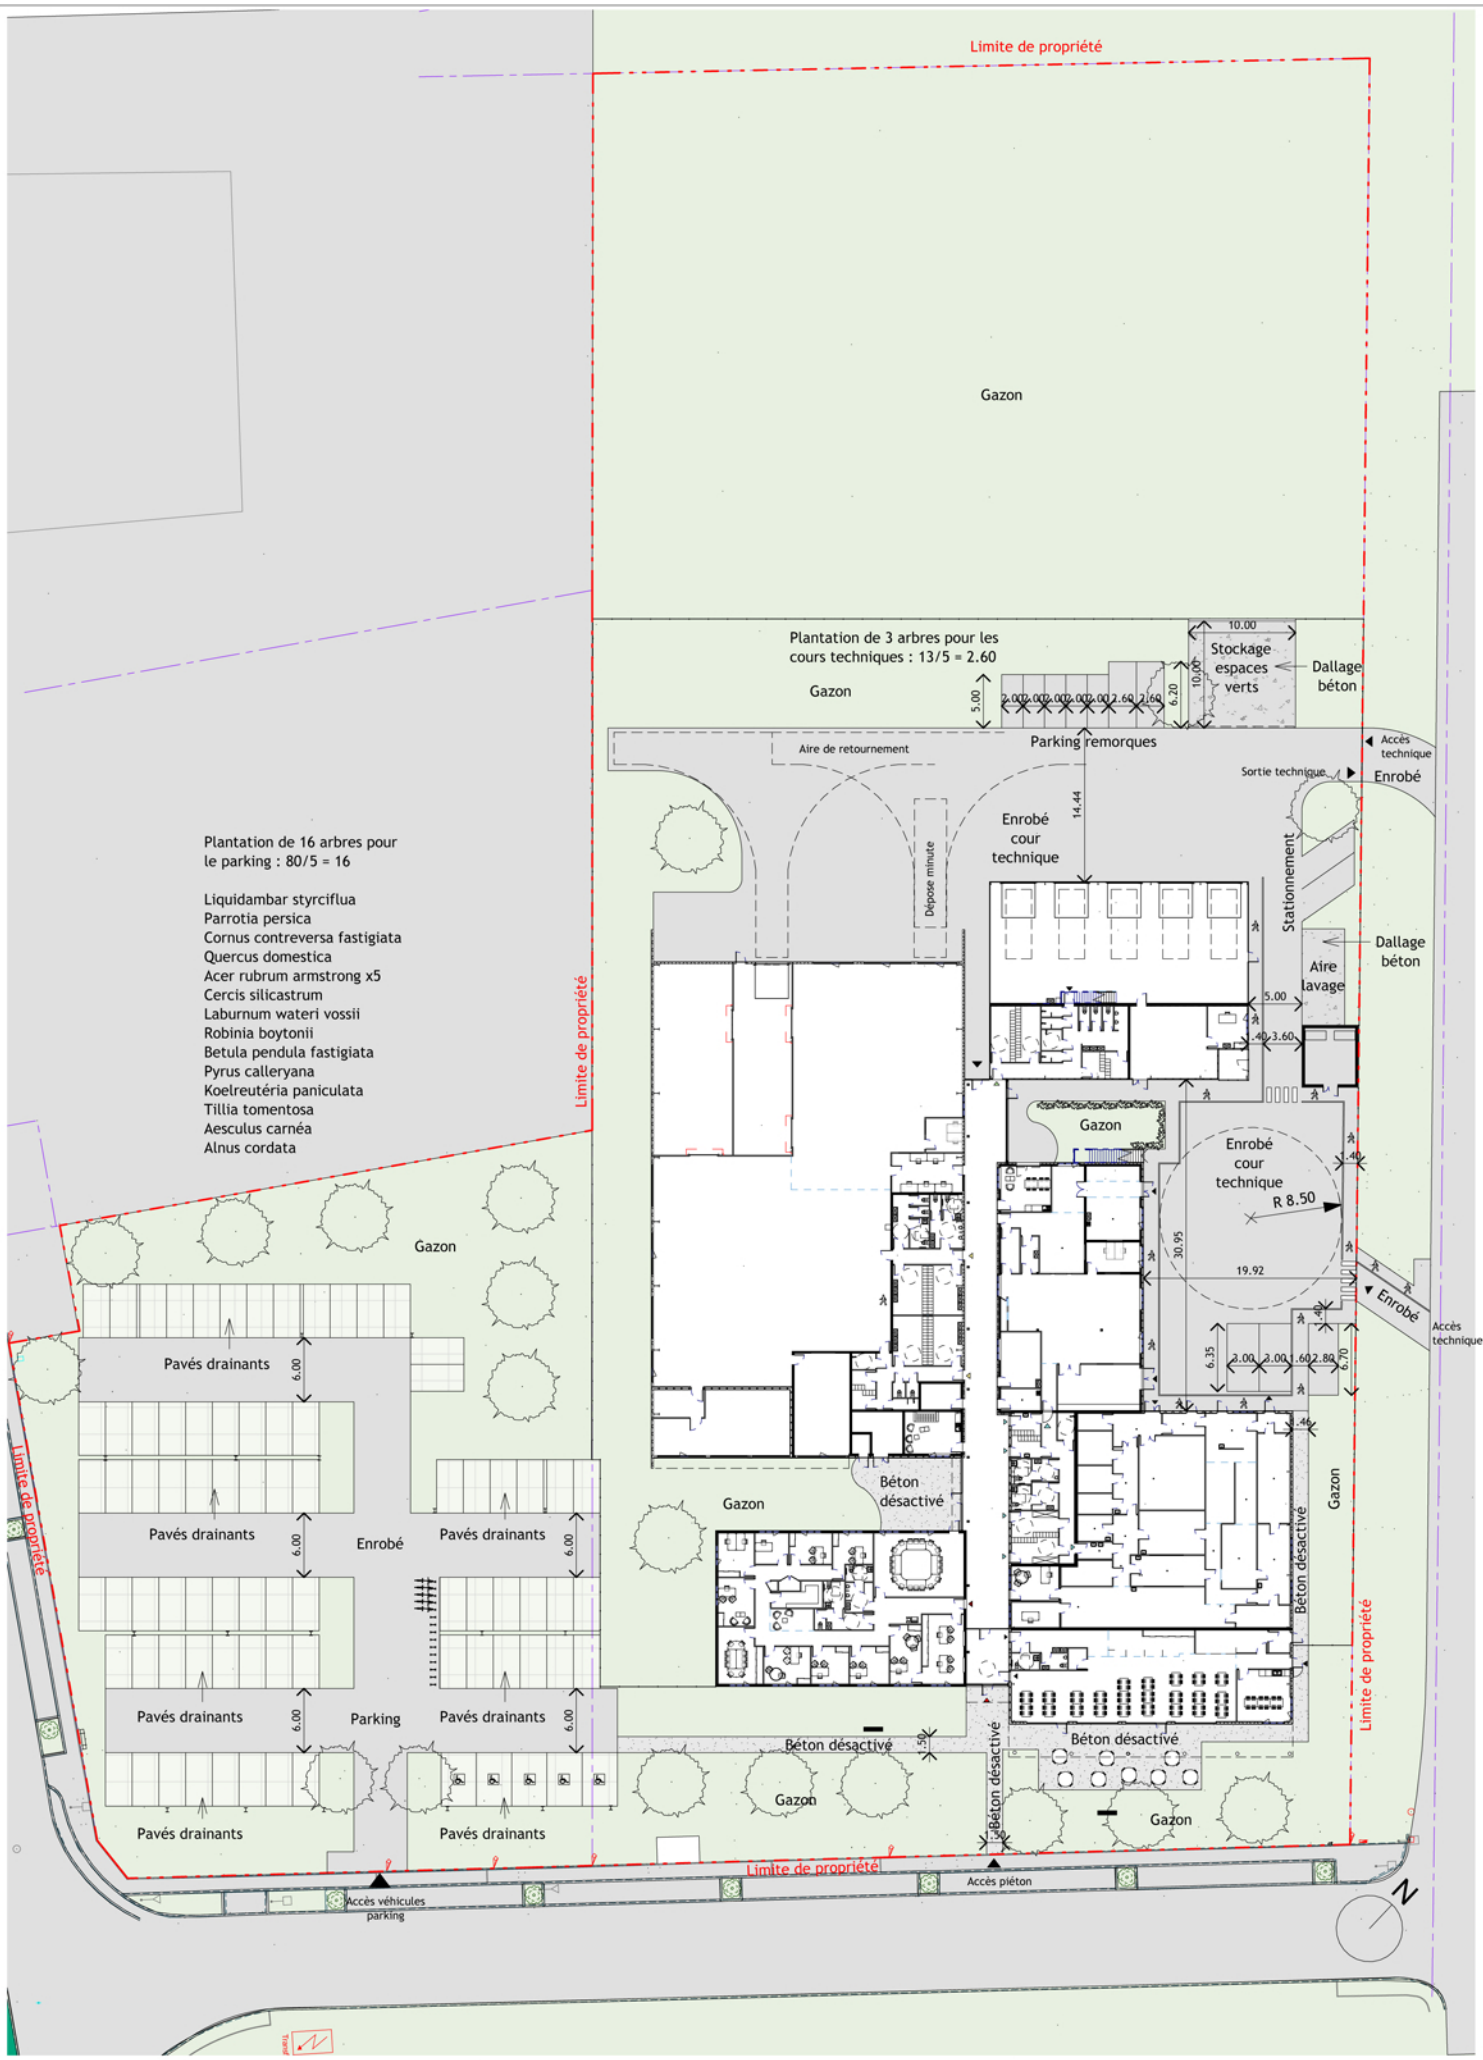

DE GIORGI constructions

LAO ARCHITECTES
Lamboley Architectes Office
03 rue ROY 25000 BESANCON
03 81 61 28 00
lao@lao-architectes.com

JURALLIANCE

Construction d'un ESAT

8 rue des artisans ZAC de l'Ethole 39600 ARBOIS

Plan d'aménagement

Numéro de projet	25-428
Date	12.03.2026
Dessiné par	
Etat du projet	Permis de Construire

PC 02-04

Echelle **1 : 500**