



Plan de situation cadastral - Ech 1/5000

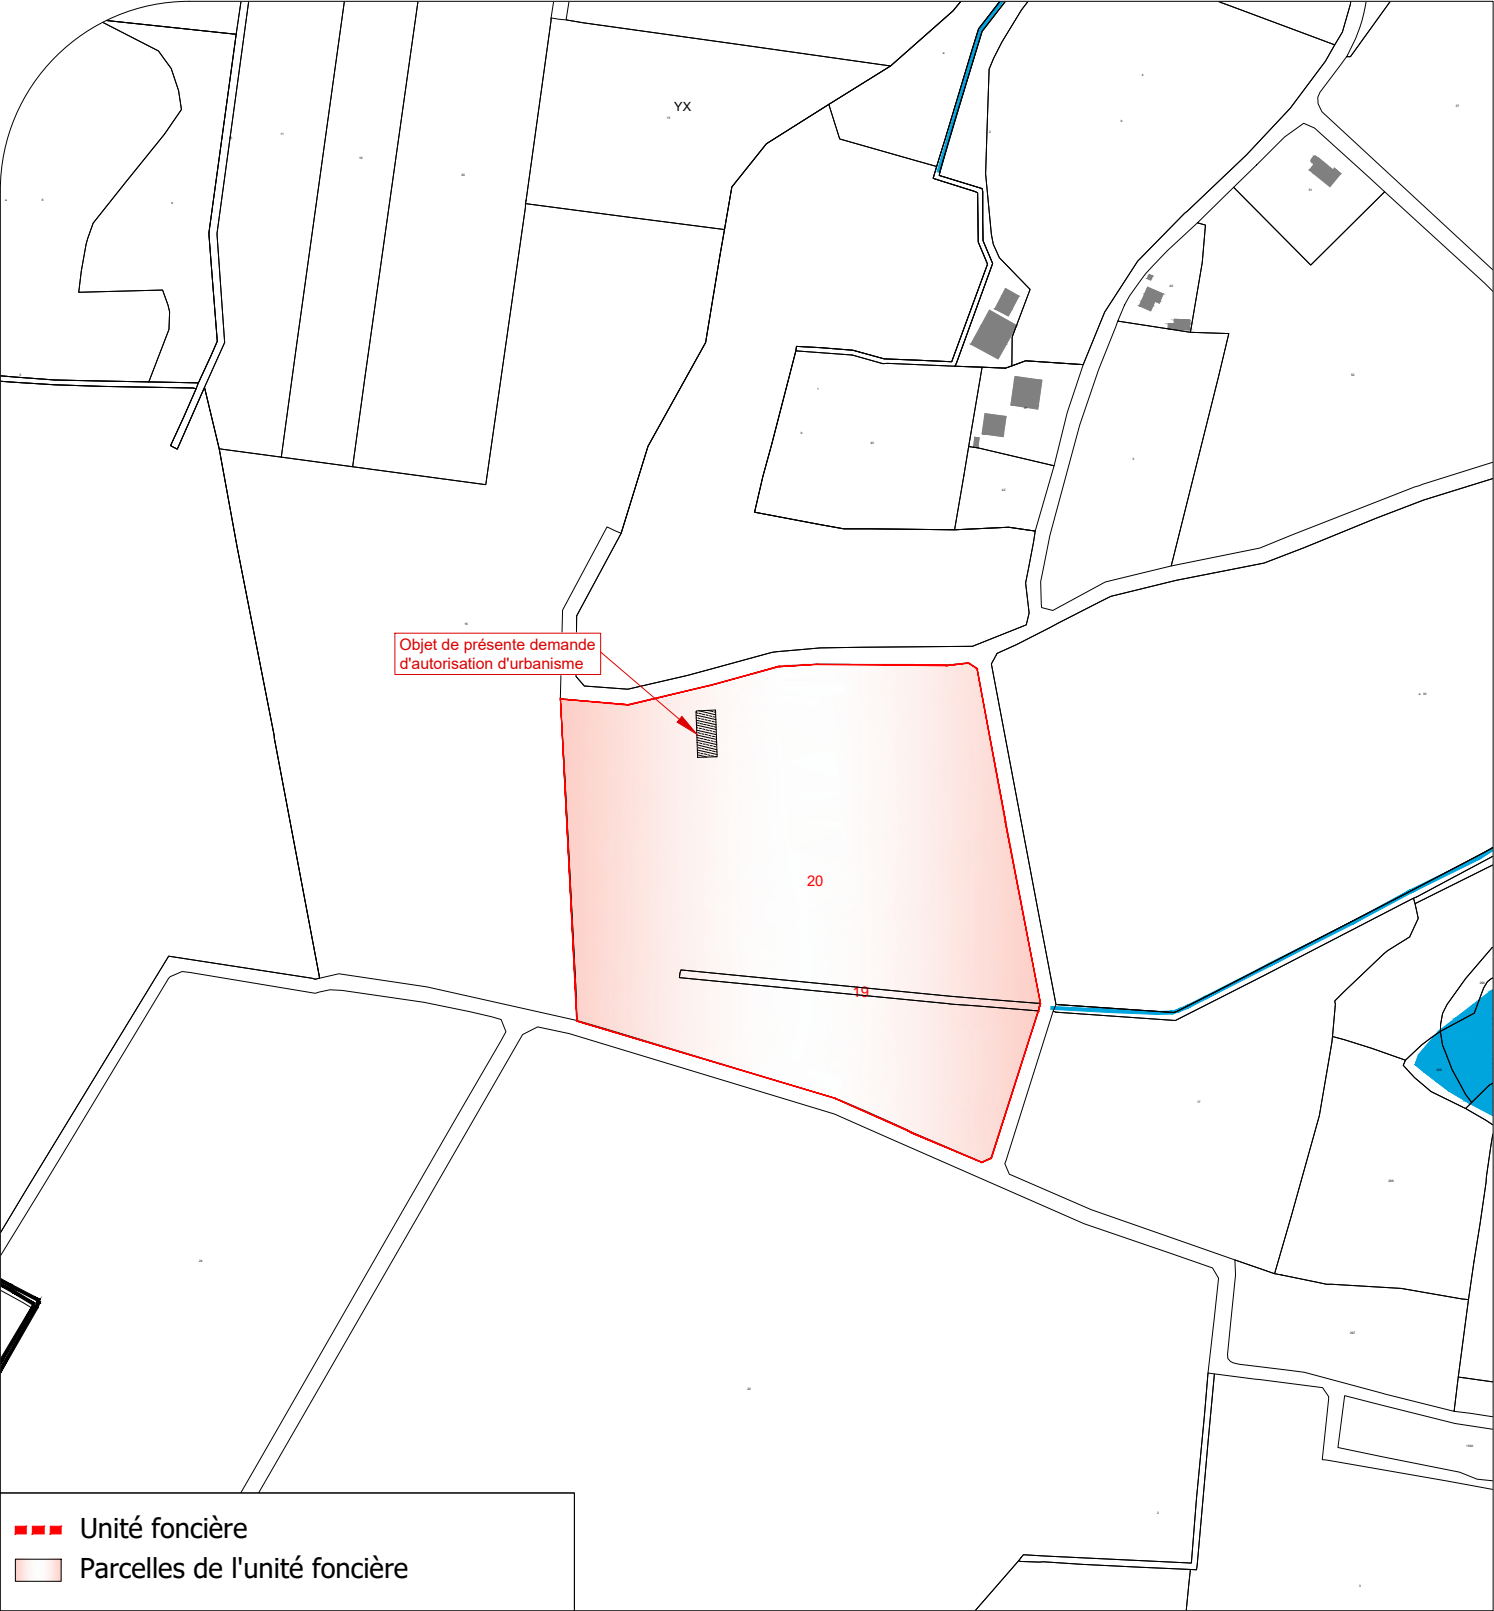

Plan de situation IGN - Ech 1/25000

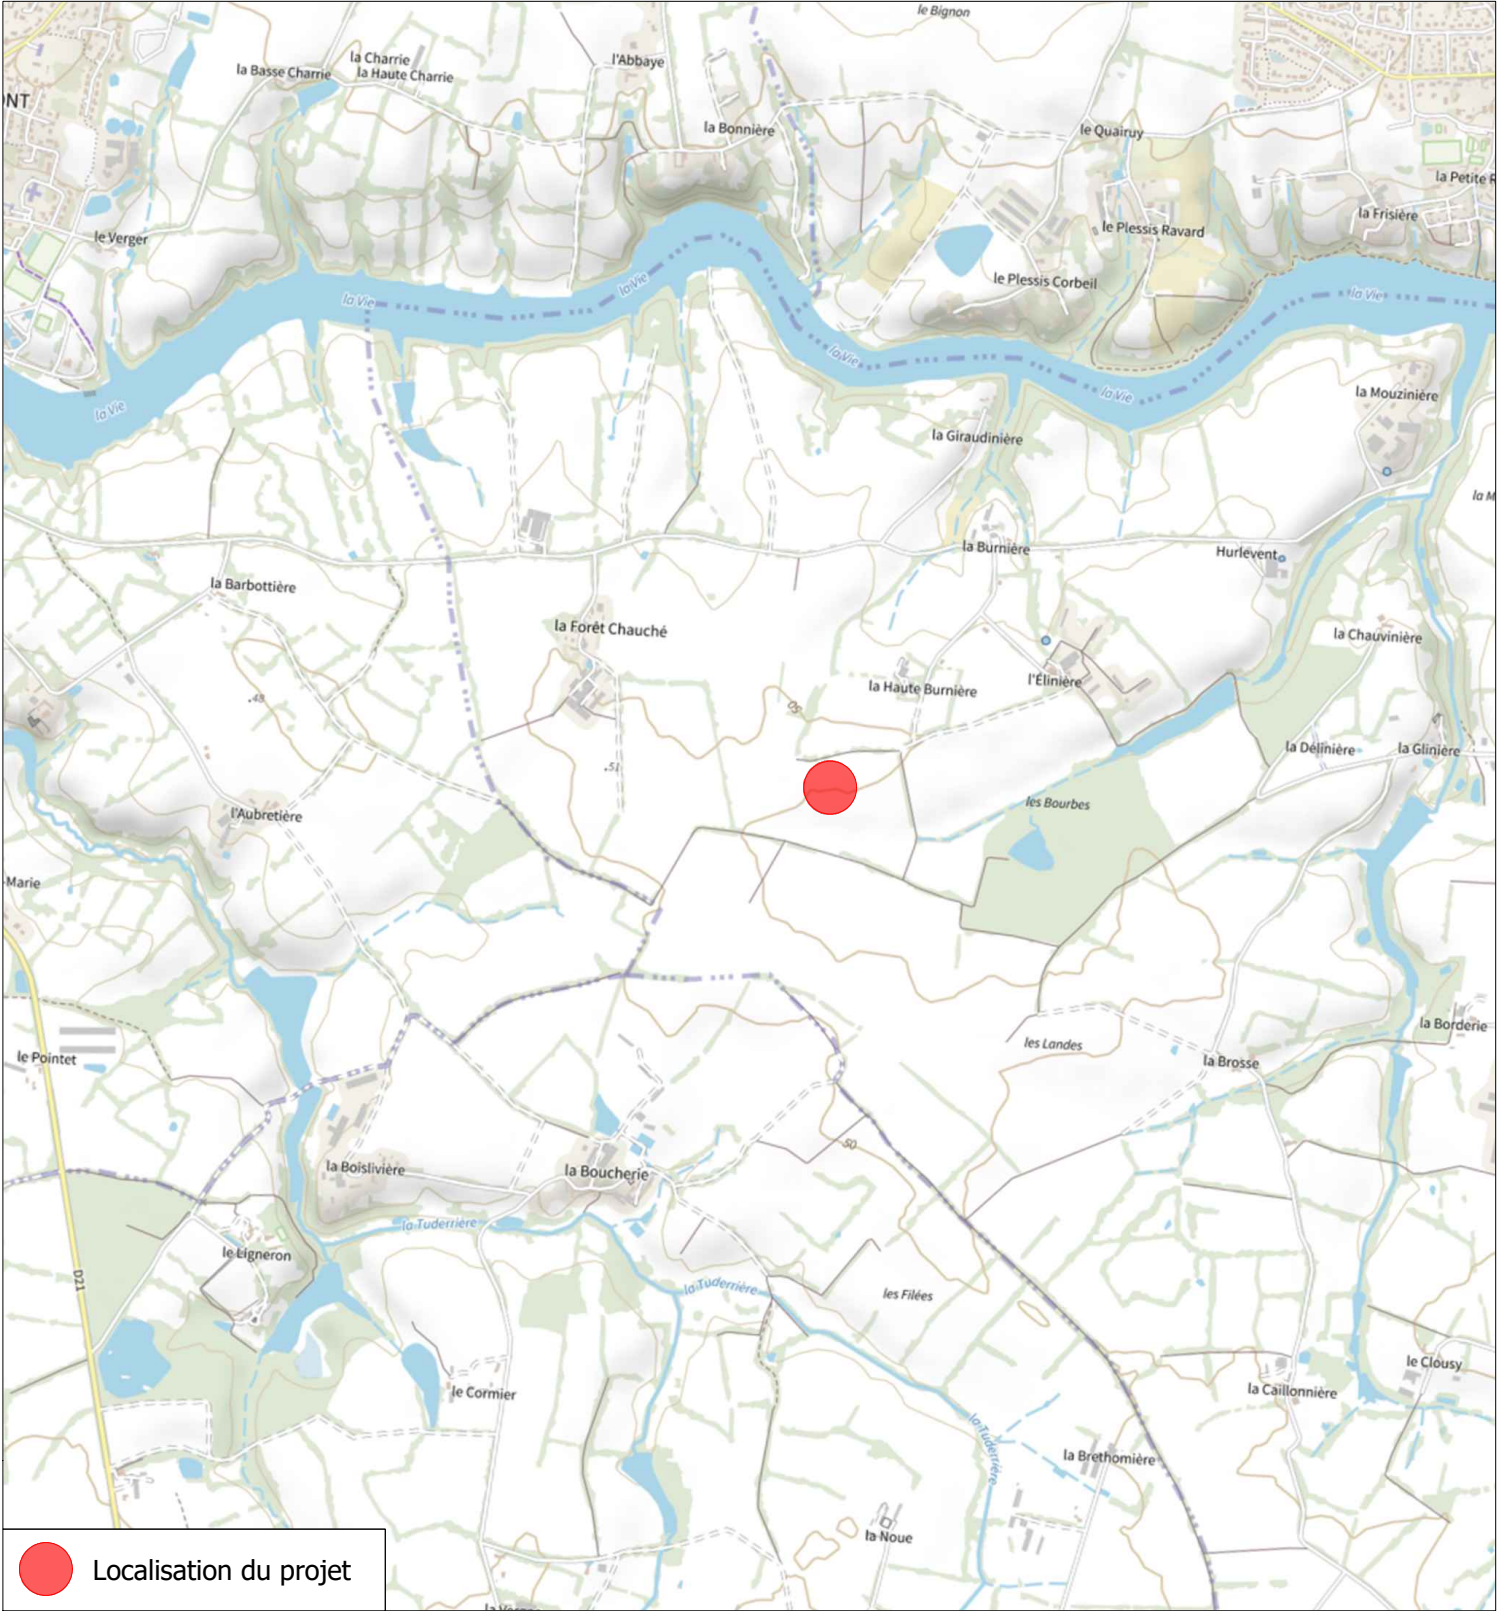

TECHNIQUE SOLAIRE Produire ensemble une énergie durable mexens 26 rue Annet Segeron - 86580 BIARD urbanisme@mexens.com	Description du projet : Installation d'une unité de stockage d'électricité		Numéro de plan : PC1	Nom du plan : Plan de situation
	Adresse du projet : ----- Lieu-dit : " L'Elinière " 85190 - AIZENAY		Date : 02/06/2026	
			Echelle : NA	
	Ce plan est notre propriété & ne peut être copie ou communiqué à des tiers sans notre autorisation écrite. Il sera considéré comme tacitement approuvé sans réserve par chaque destinataire s'il n'a pas fait l'objet de remarques écrites dans un délai de 15 jours à dater de sa diffusion.		Dessinateur : RPR	
			Architecte : Thierry CLAVEAU Architecte DPLG INSCRIPTION AU TABLEAU DES LOQUES DES ARCHITECTES N° 01010 Thierry CLAVEAU - Architecte DPLG 122, rue du Faubourg La Roche-Mesleuil 86000 POISSIEUX Tel : 06 61 54 74 05	