


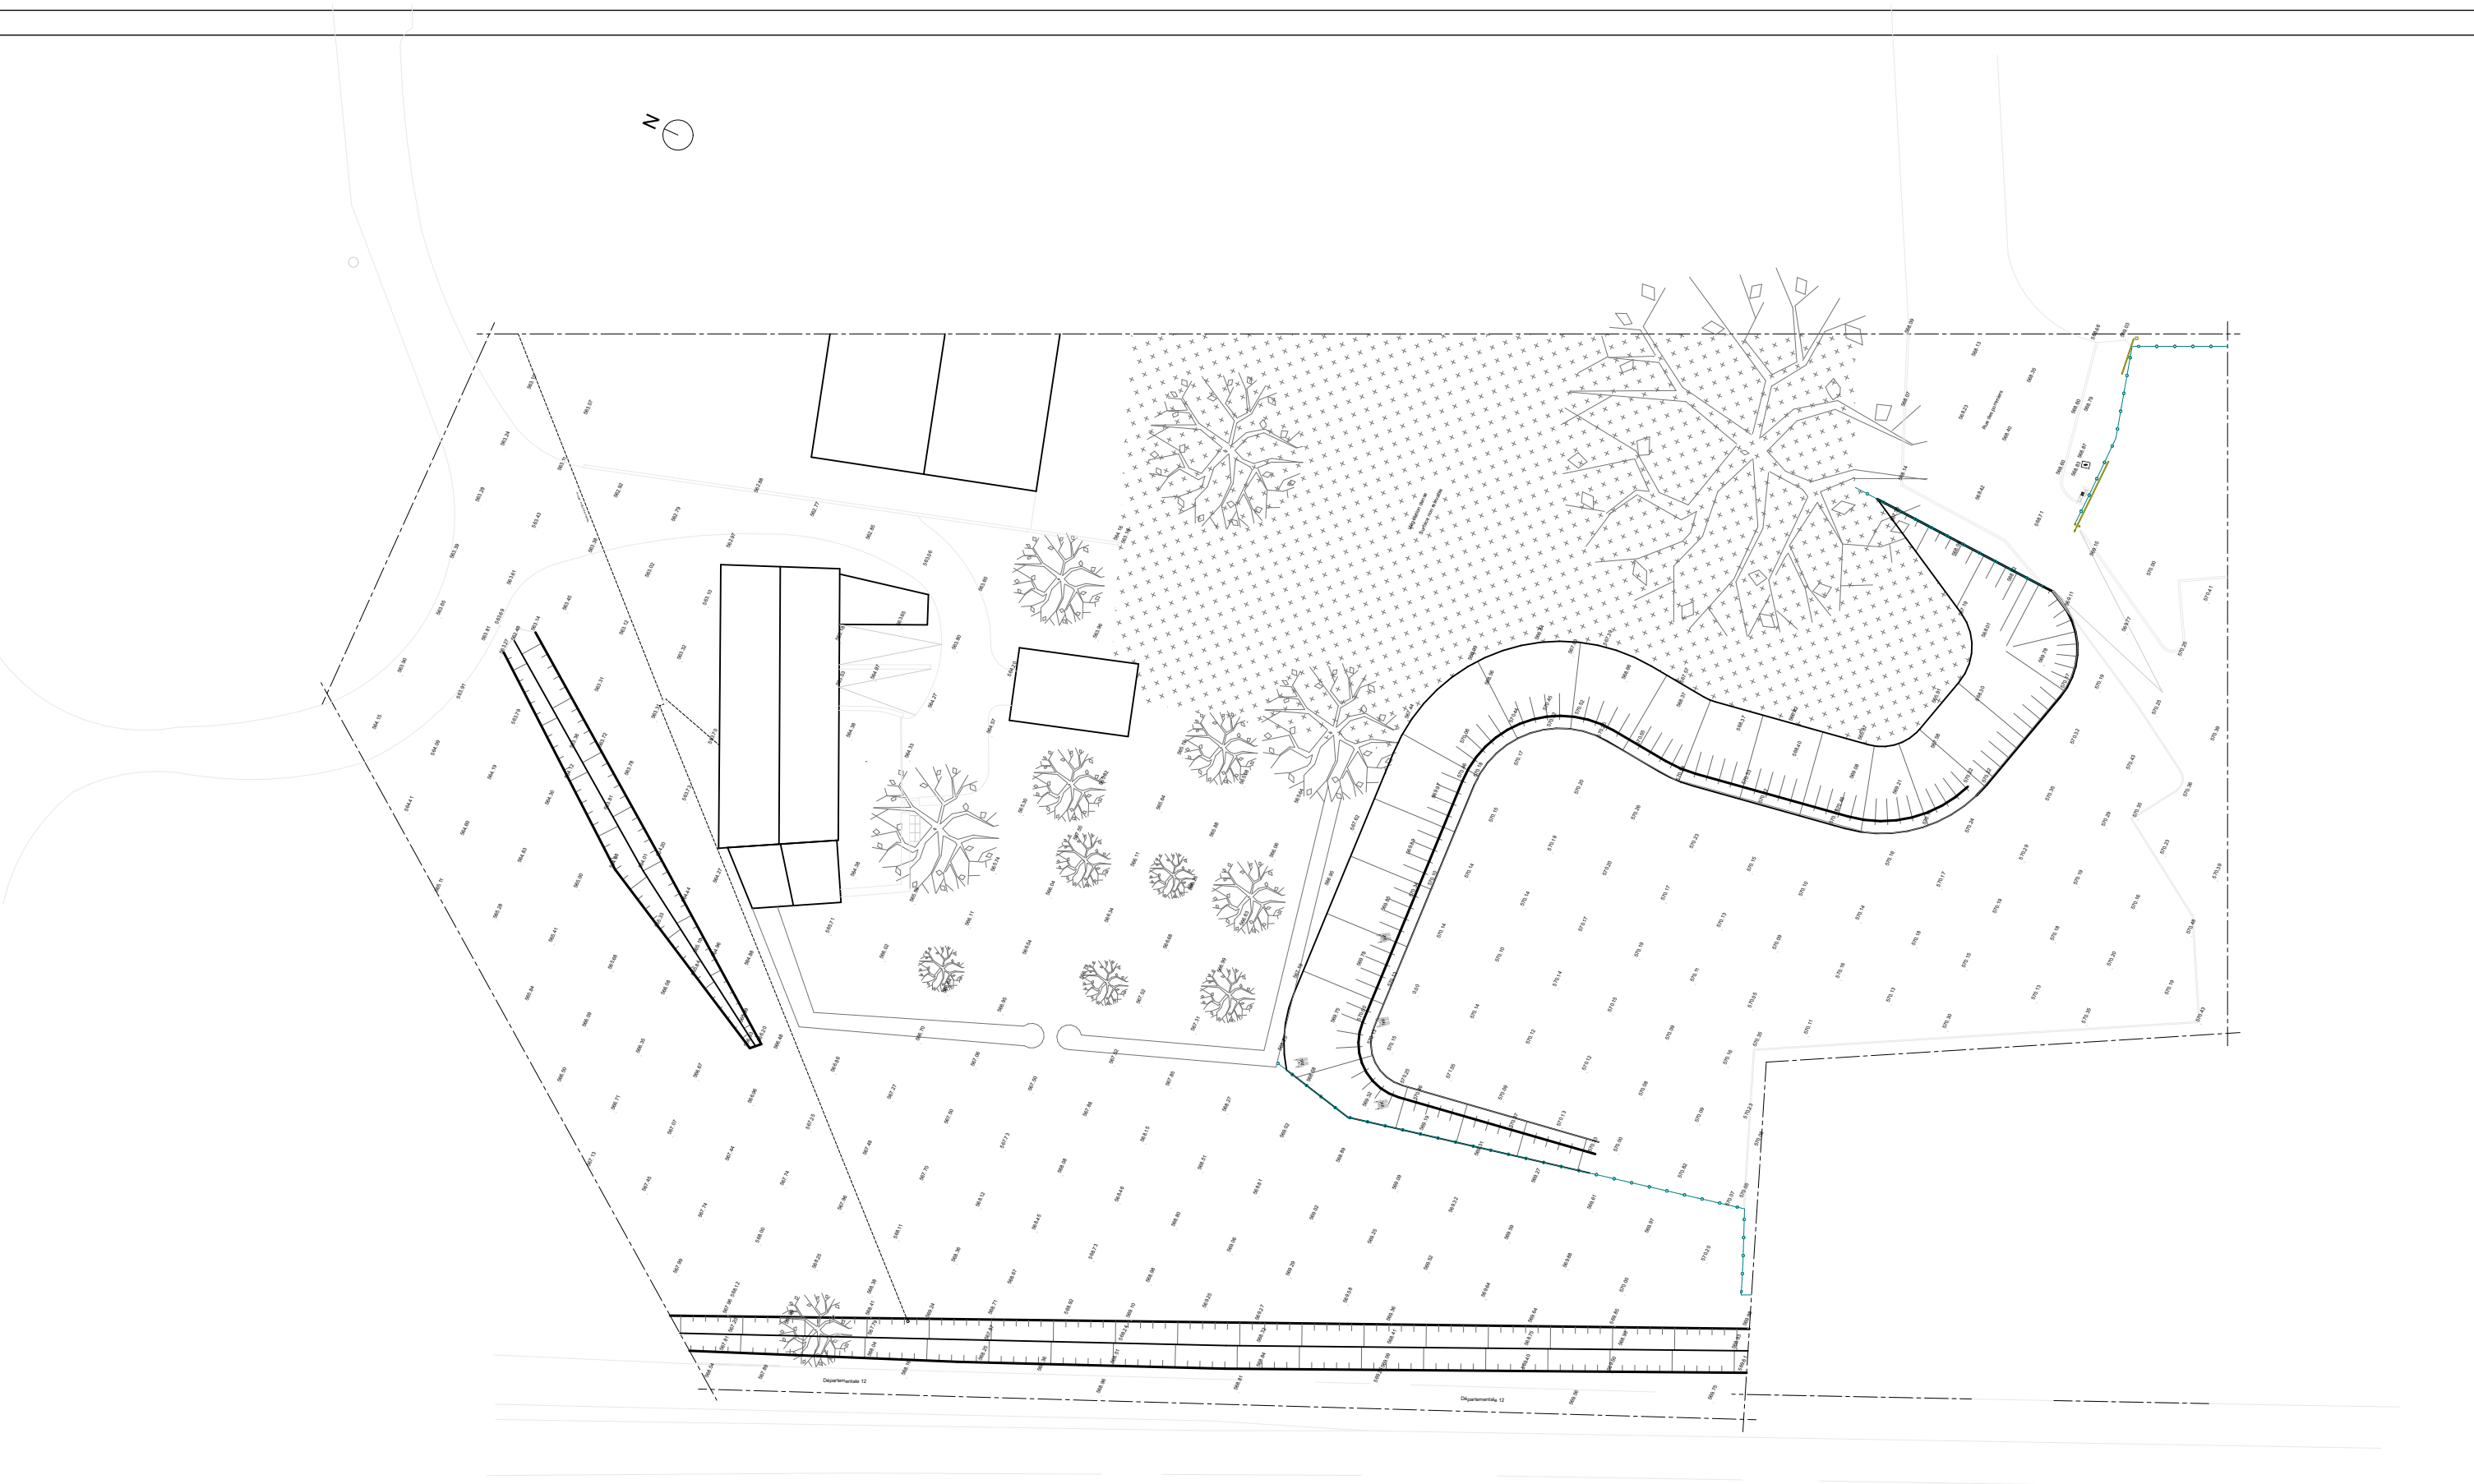

Construction d'un bâtiment commerciale

fresh.

& boulangerie du marché

Zone d'Activité Le Pêcher

43120 Monistrol-sur-Loire



MAÎTRE D'OUVRAGE

FRESH

375 Rue Juliette Récamier

69970 CHAPONNAY

Phase

PC2a

Echelle

Date

PC VOLET URBA

MASSE - ETAT DES LIEUX


1:500

24/06/2026

MAÎTRE D'OEUVRE DE
CONCEPTION



ARCHITECTURE EXECUTION COORDINATION
15, rue Saint Paul - 69005 Lyon
Tél: 04.72.10.68.68
mail : agence@aexcosas.com

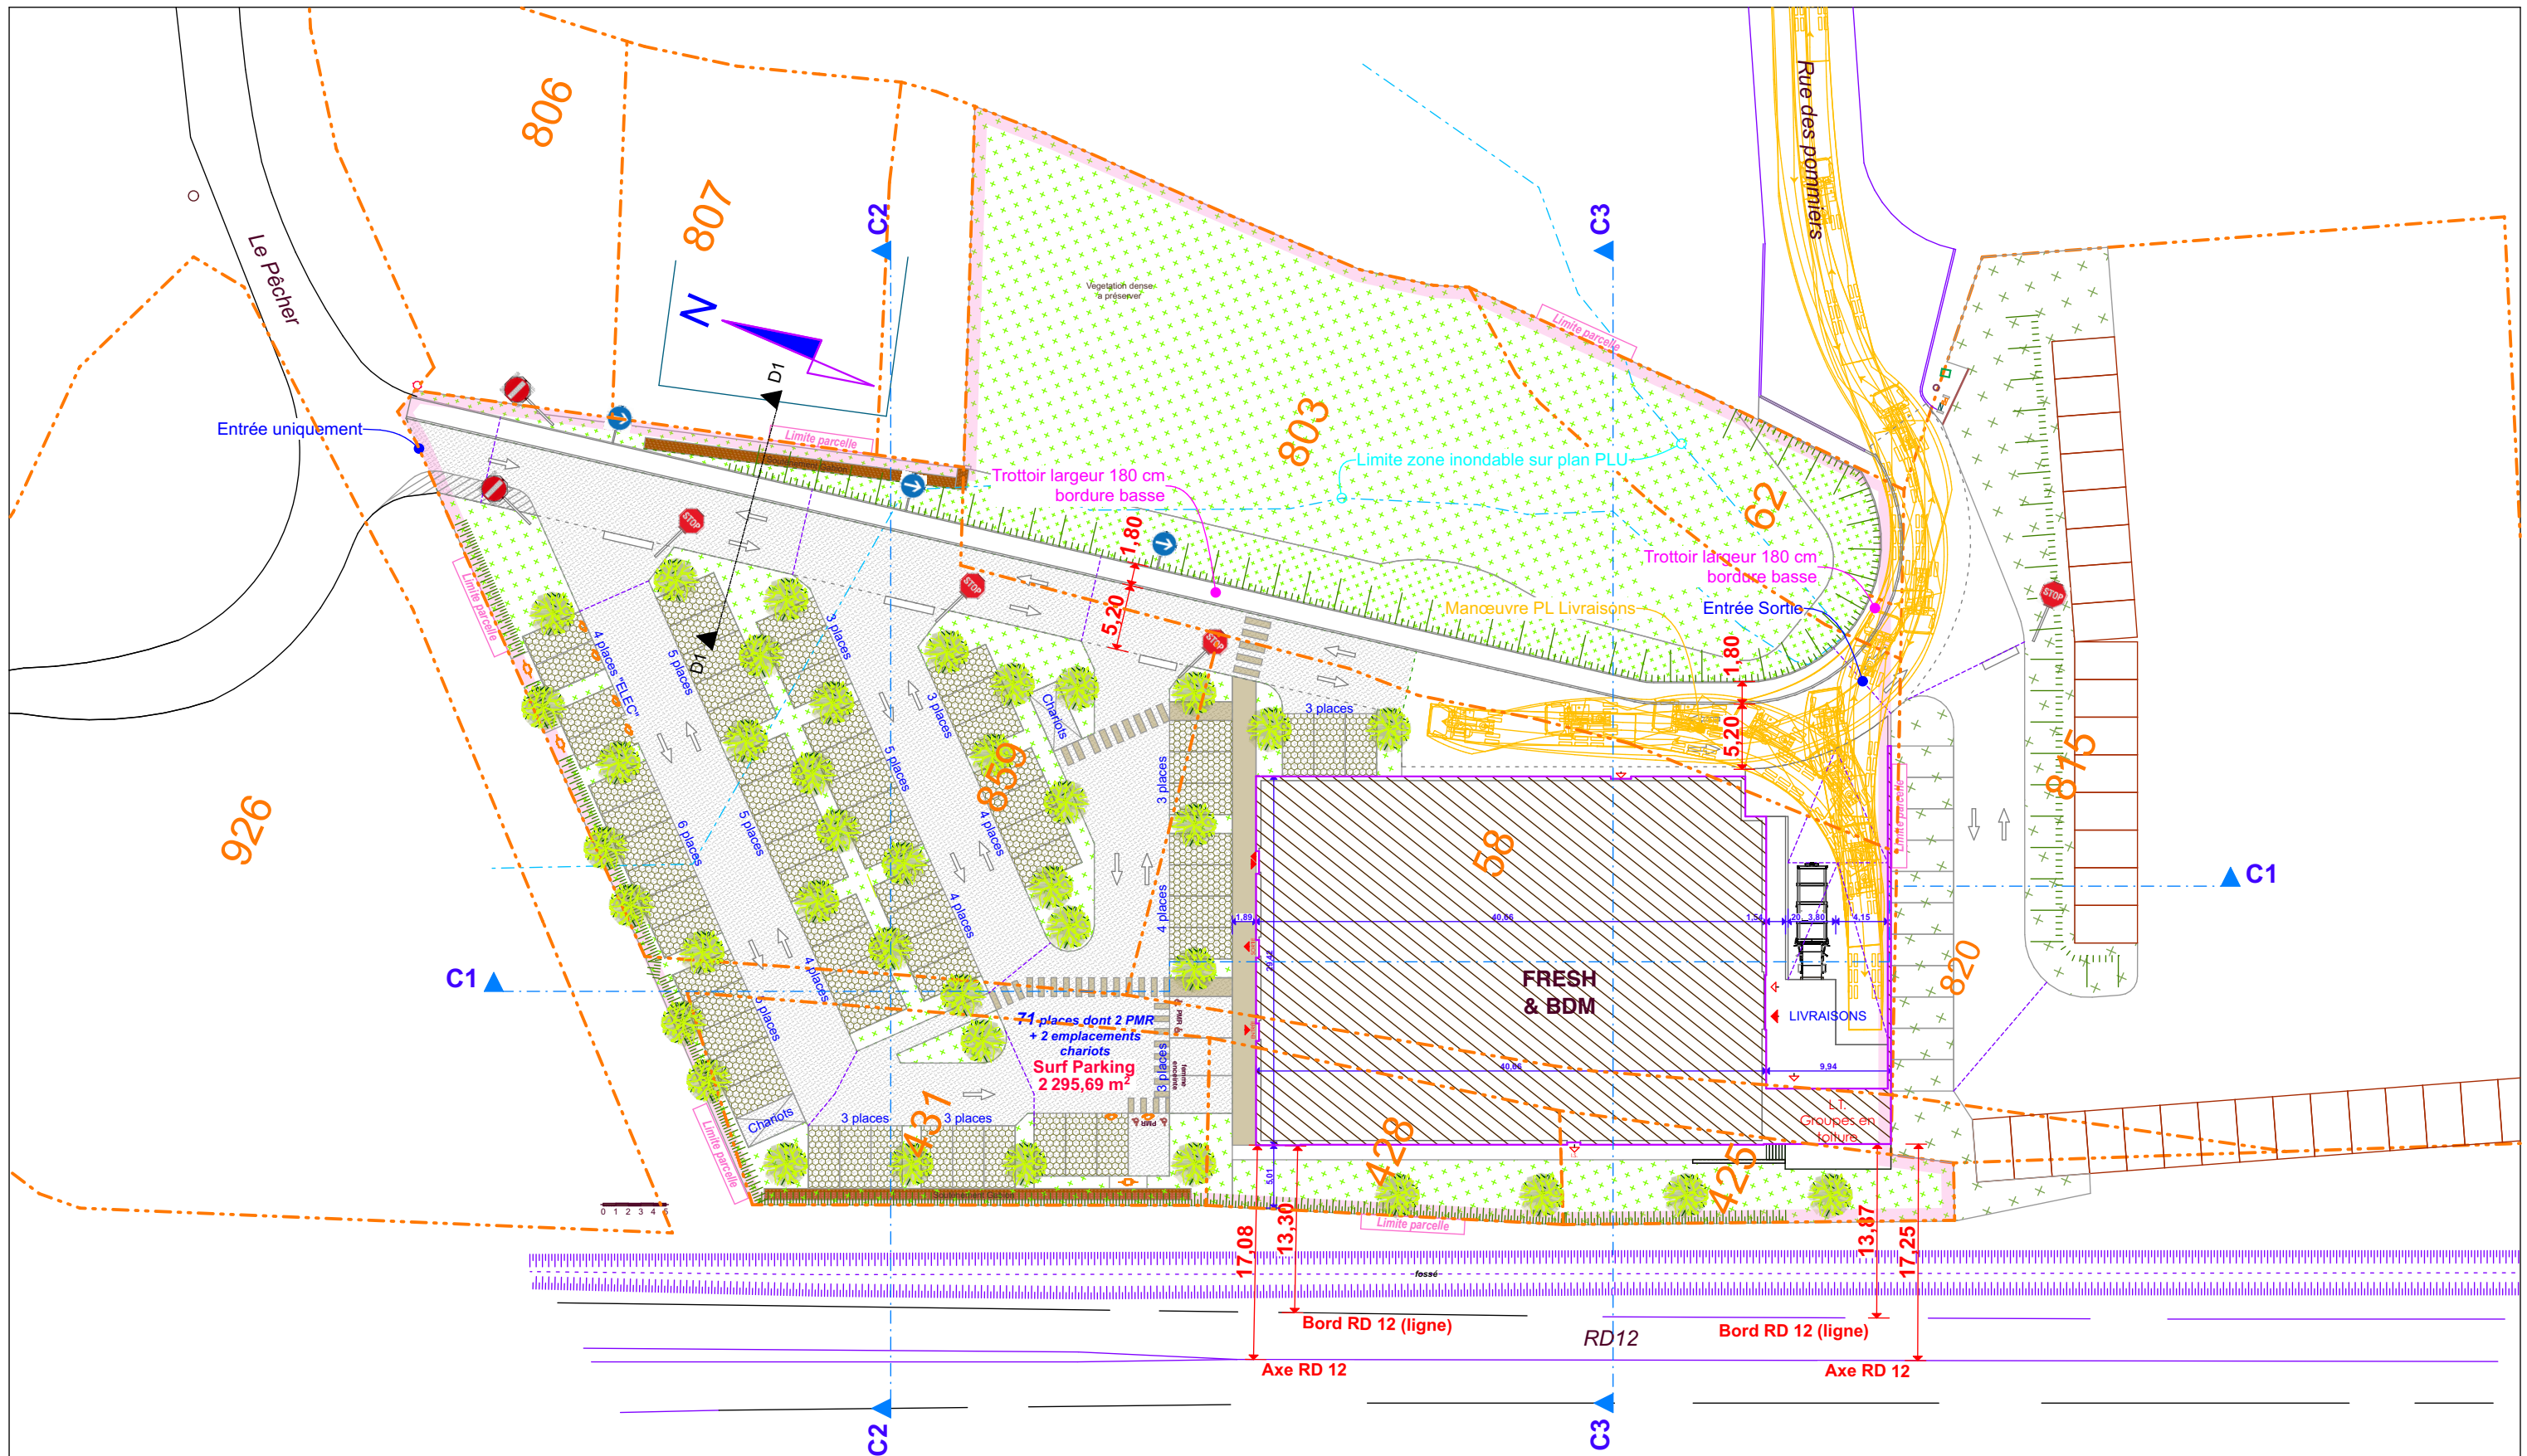

Construction d'un bâtiment commerciale
fresh.
& boulangerie du marché
Zone d'Activité Le Pêcher
43120 Monistrol-sur-Loire



MAÎTRE D'OUVRAGE

FRESH
375 Rue Juliette Récamier
69970 CHAPONNAY

Phase

PC2b

Echelle

Date

PC VOLET URBA

MASSE PROJET

1:500

24/06/2026

MAÎTRE D'ŒUVRE DE
CONCEPTION



ARCHITECTURE EXECUTION COORDINATION
15, rue Saint Paul - 69005 Lyon
Tél: 04.72.10.68.68
mail: agence@aexcosas.com