


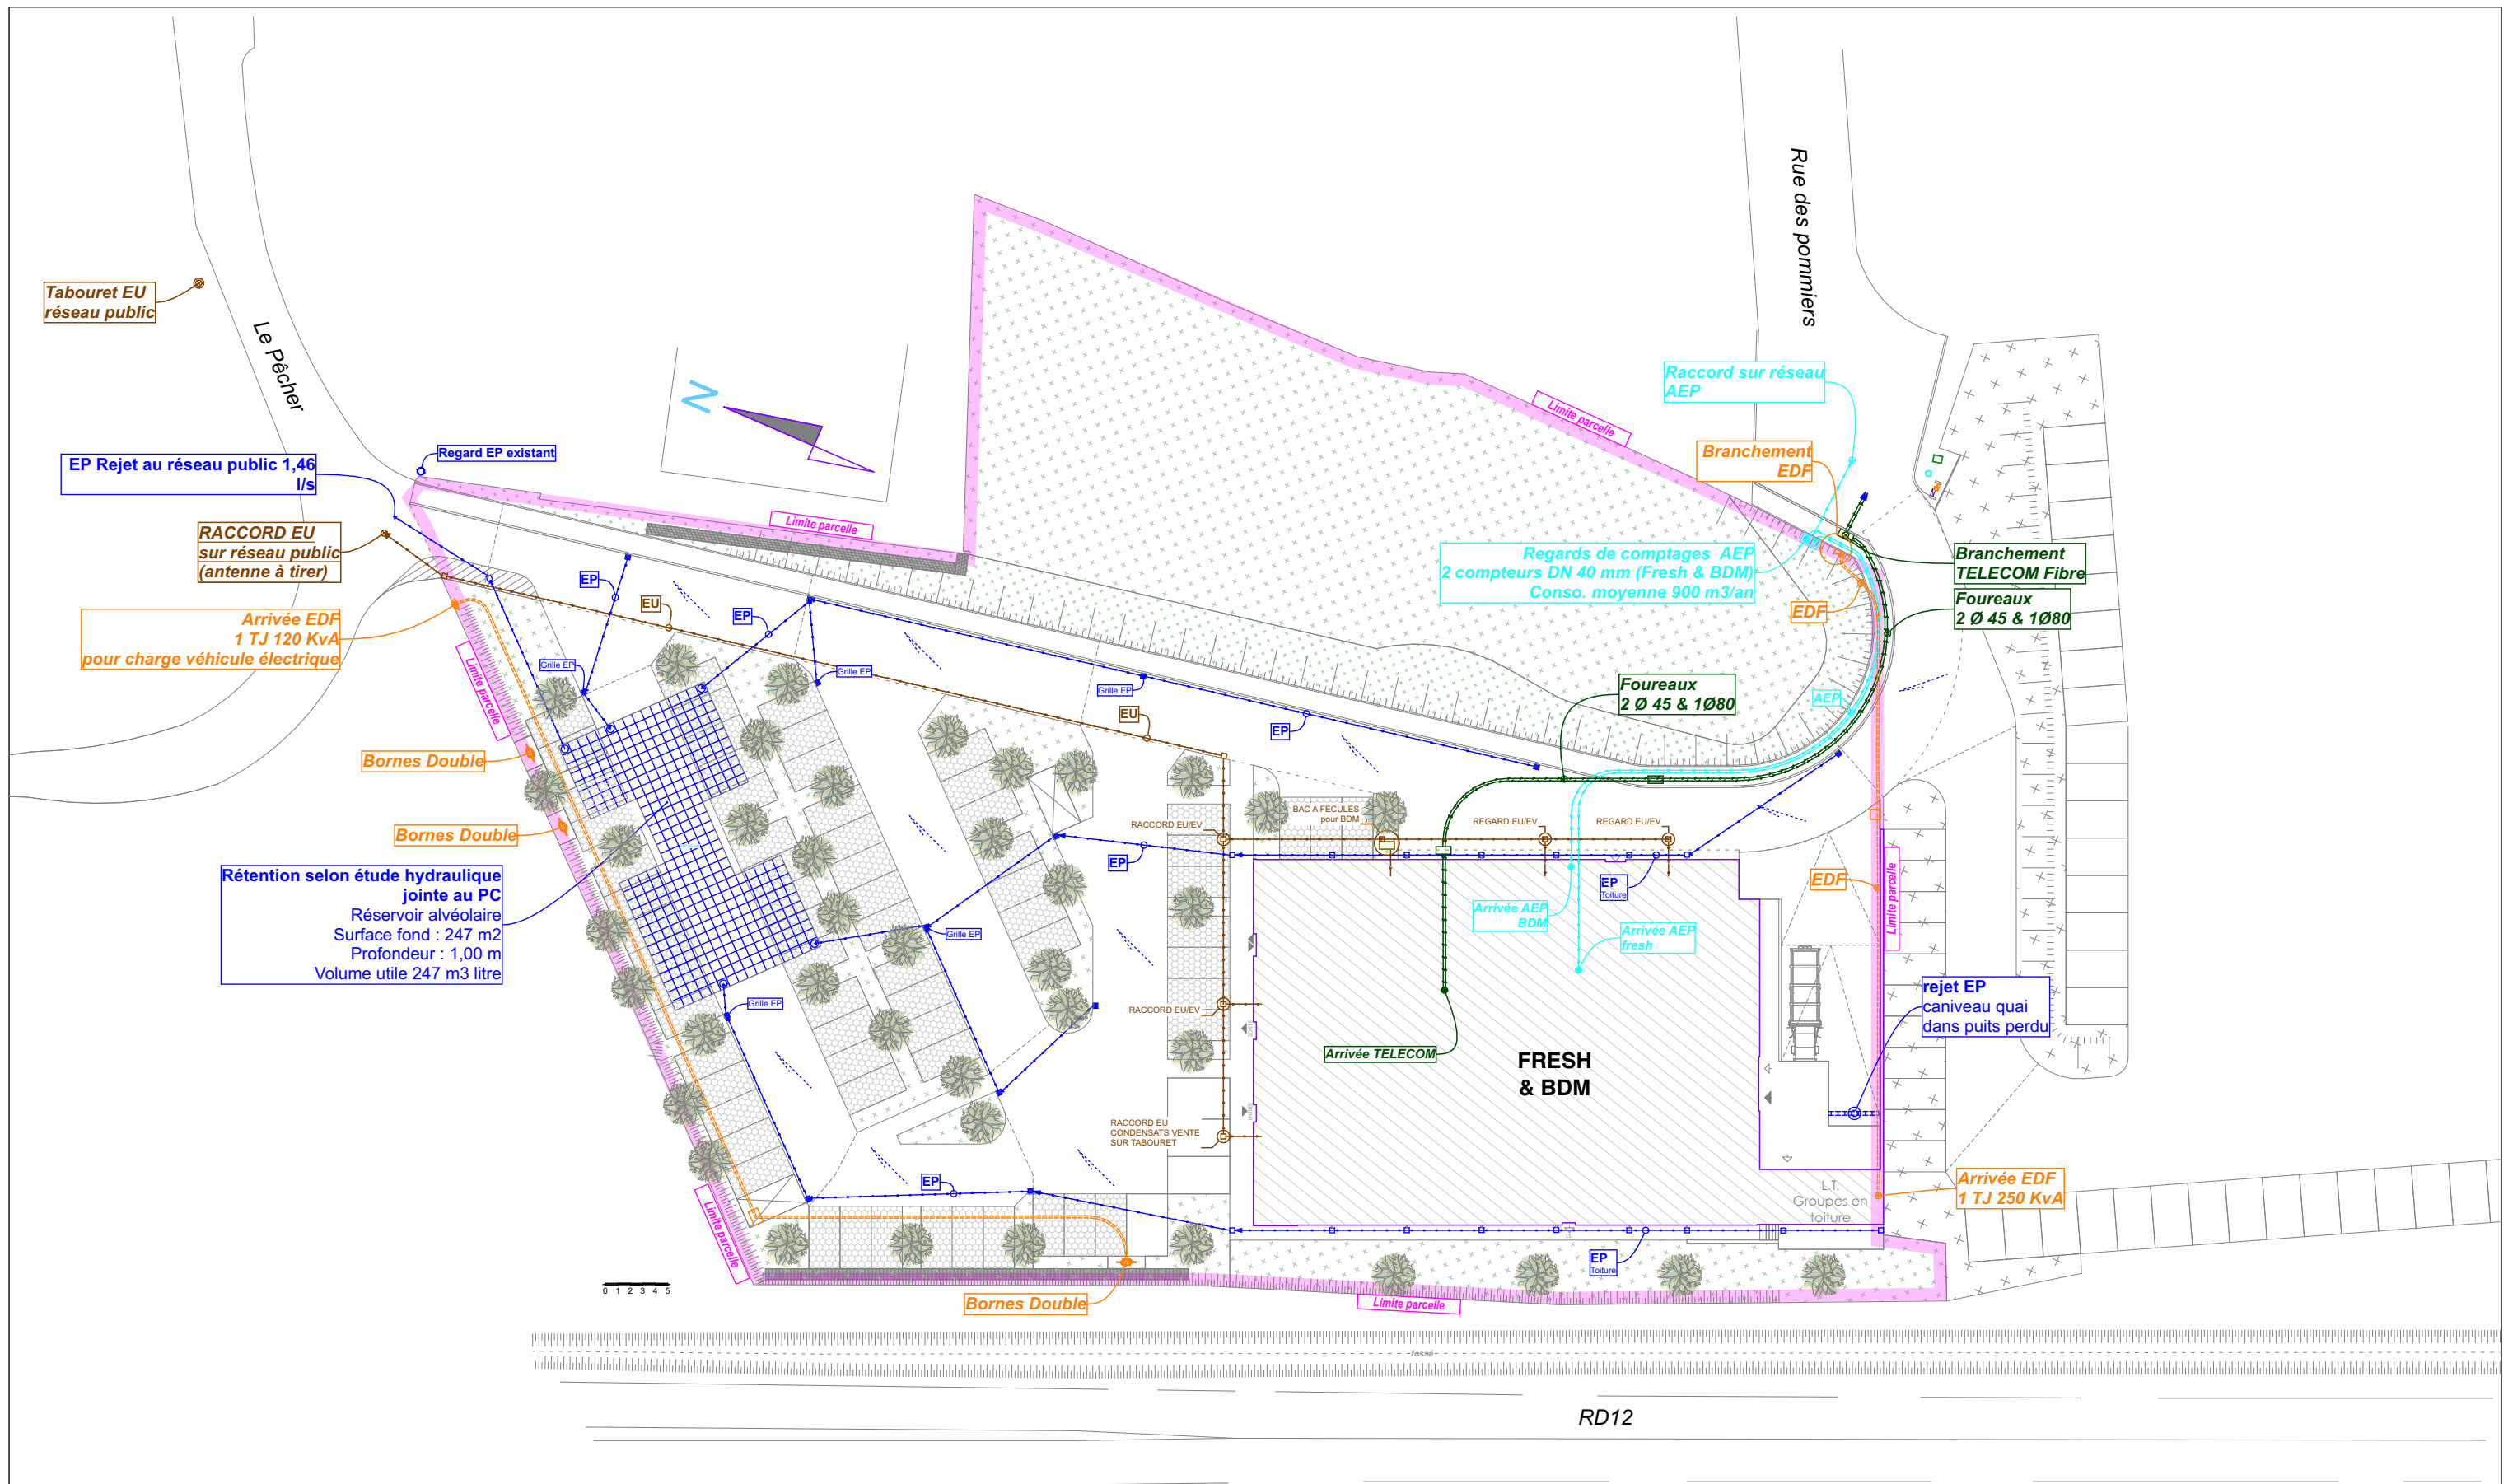

Construction d'un bâtiment commerciale
fresh.
& boulangerie du marché
Zone d'Activité Le Pêcher
43120 Monistrol-sur-Loire



MAÎTRE D'OUVRAGE

FRESH
375 Rue Juliette Récamier
69970 CHAPONNAY

Phase

PC2c

Echelle

Date

PC VOLET URBA

MASSE PRINCIPE VRD

1:500

24/06/2026

MAÎTRE D'ŒUVRE DE
CONCEPTION



Architecture
E x é c u t i o n
C o o r d i n a t i o n

ARCHITECTURE EXECUTION COORDINATION
15, rue Saint Paul - 69005 Lyon
Tél: 04.72.10.68.68
mail : agence@aexcosas.com