
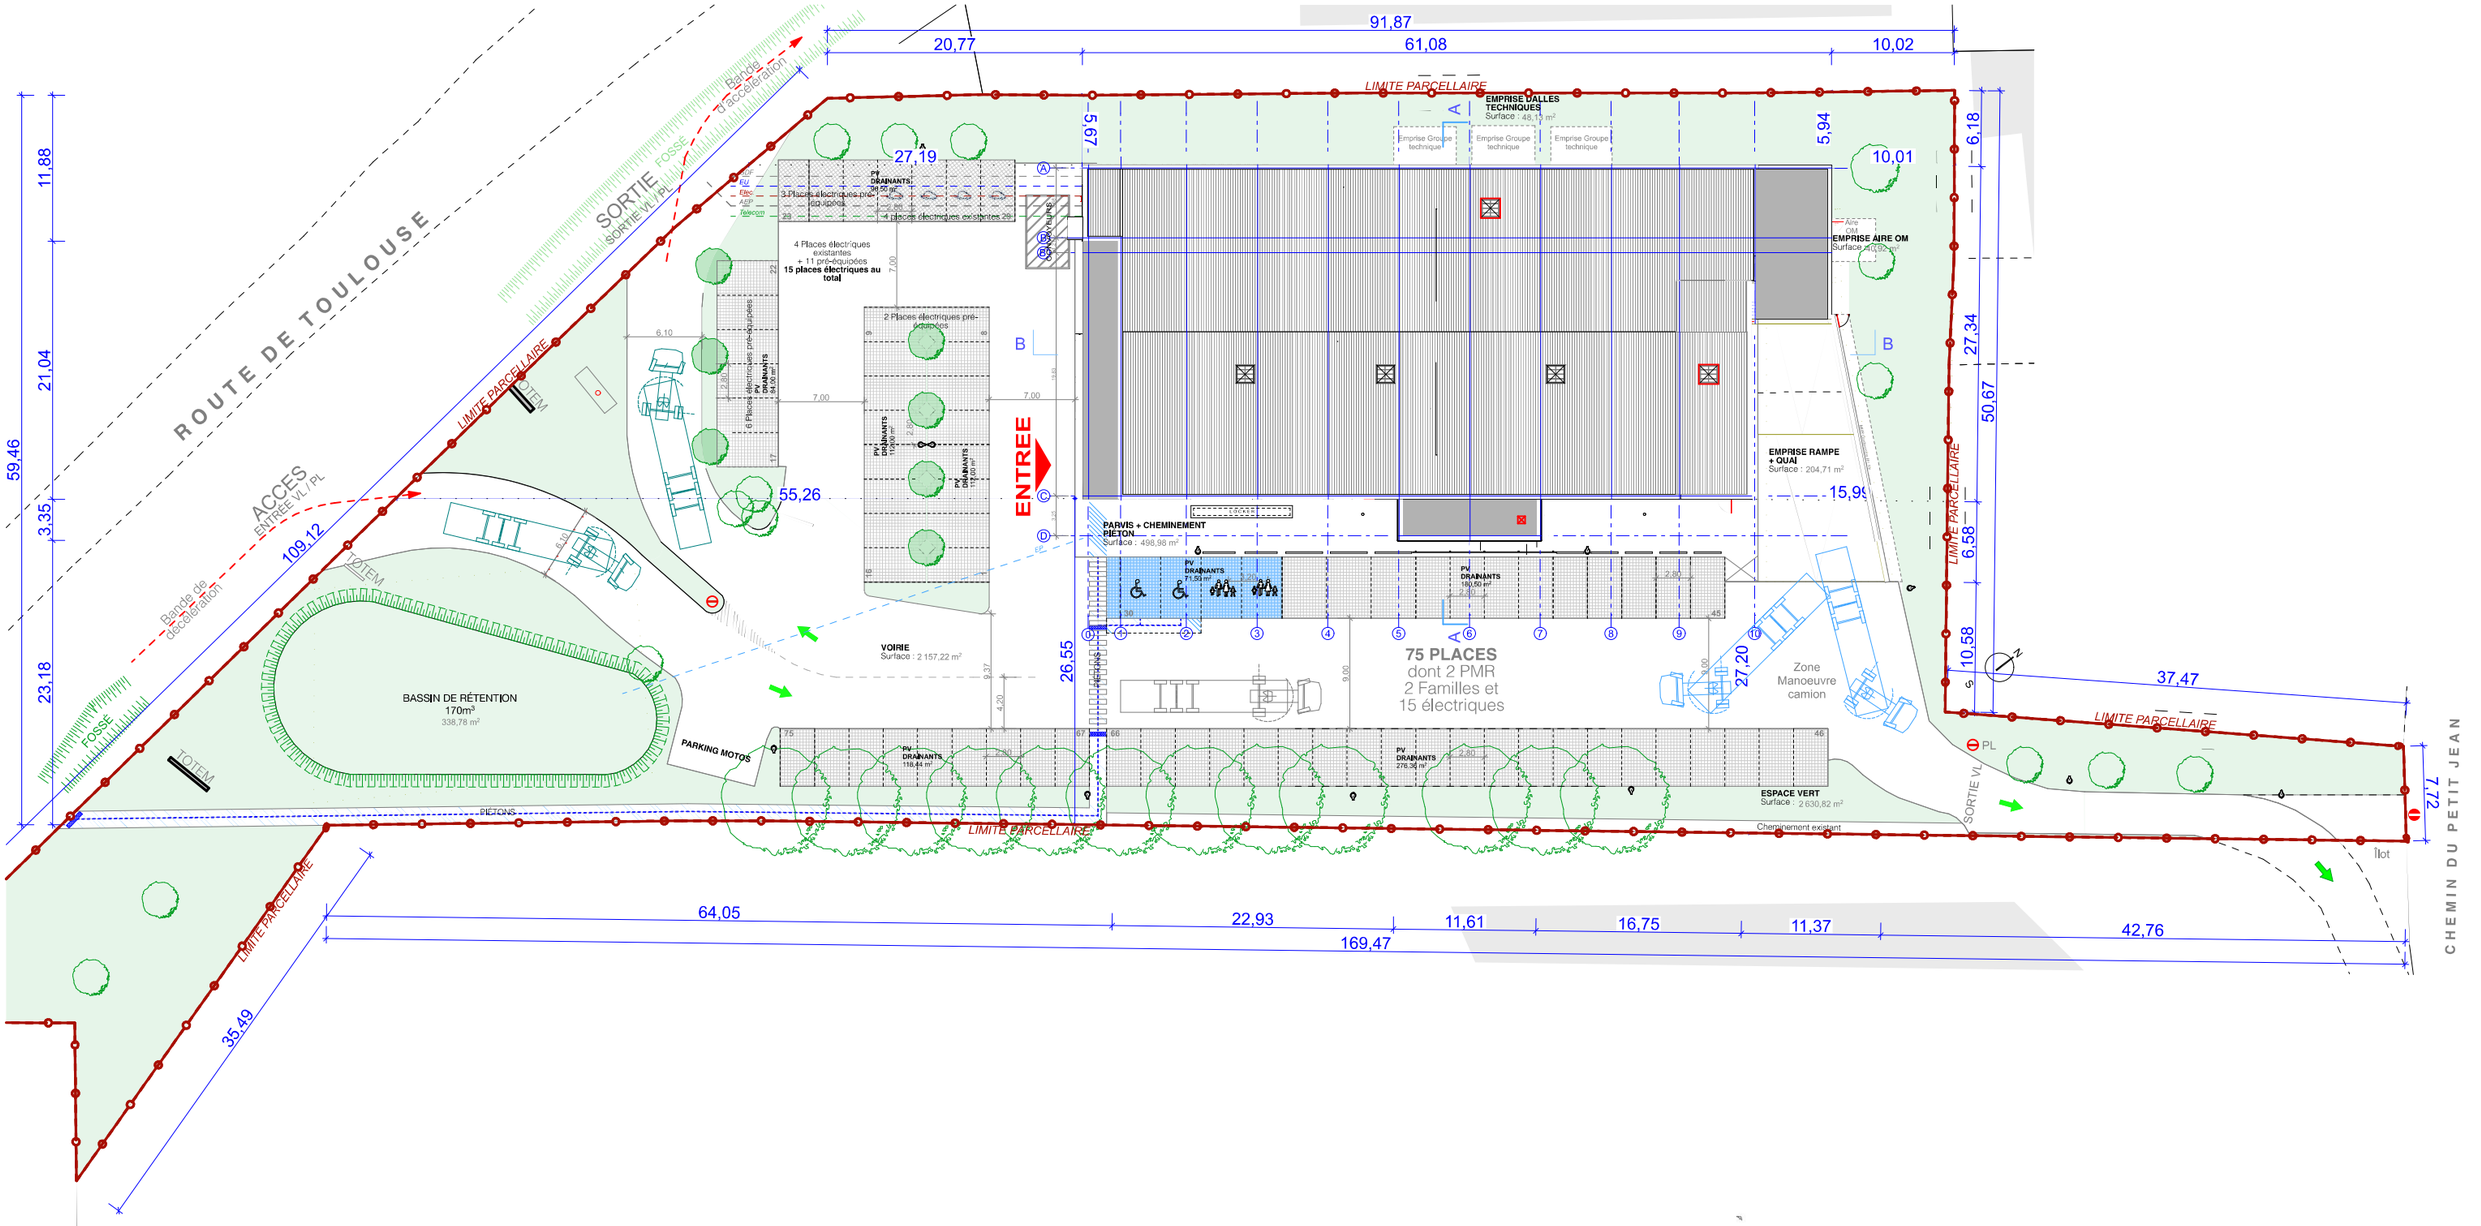


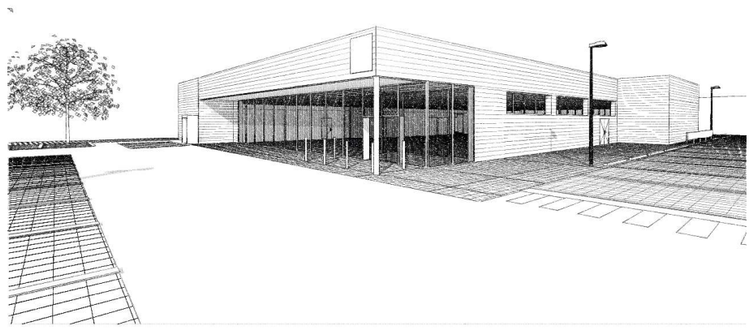

Note : Pièces graphiques et écrites conformes au rapport de conception n°1 du bureau de contrôles, daté du 27/07/26 qui intègre également les observations émises lot par lot par Alpes Contrôles.

ALDI CUGNAUX - Extension	Maître d'Ouvrage : **IMMALDI & Cie** 33, rue des Vanesses Bâtiment Exelmans VILLEPINTE 93 420 Adresse du PROJET : 13, chemin du Petit Jean - 31270 CUGNAUX	ALDI	Maître d'Oeuvre: **Christian PERAL** SELARL d'architecture 21 rue Guillaume Ibos 31200 TOULOUSE Tel : 05 61 13 10 86 christian.peral@wanadoo.fr	Péral ARCHITECTE	PC 39	1:500 Format A3	**01** PLAN DE MASSE	Les côtes portées sur les plans sont indicatives. Les entreprises sont tenues de vérifier sur place et de soumettre au maître d'oeuvre les dessins d'éxécution. Le présent document reste donc exclusivement destiné à l'obtention des autorisations administratives de construire. **30 Juillet 2026**

IMMALDI et Cie
Bâtiment Exelmans
93420 VILLEPINTE
RCS BOBIGNY – APE 6820B
Siret 379 668 638 00084
TVA intracommunautaire FR50378668638

SELARL D'ARCHITECTURE
CHRISTIAN PERAL
31200 TOULOUSE