



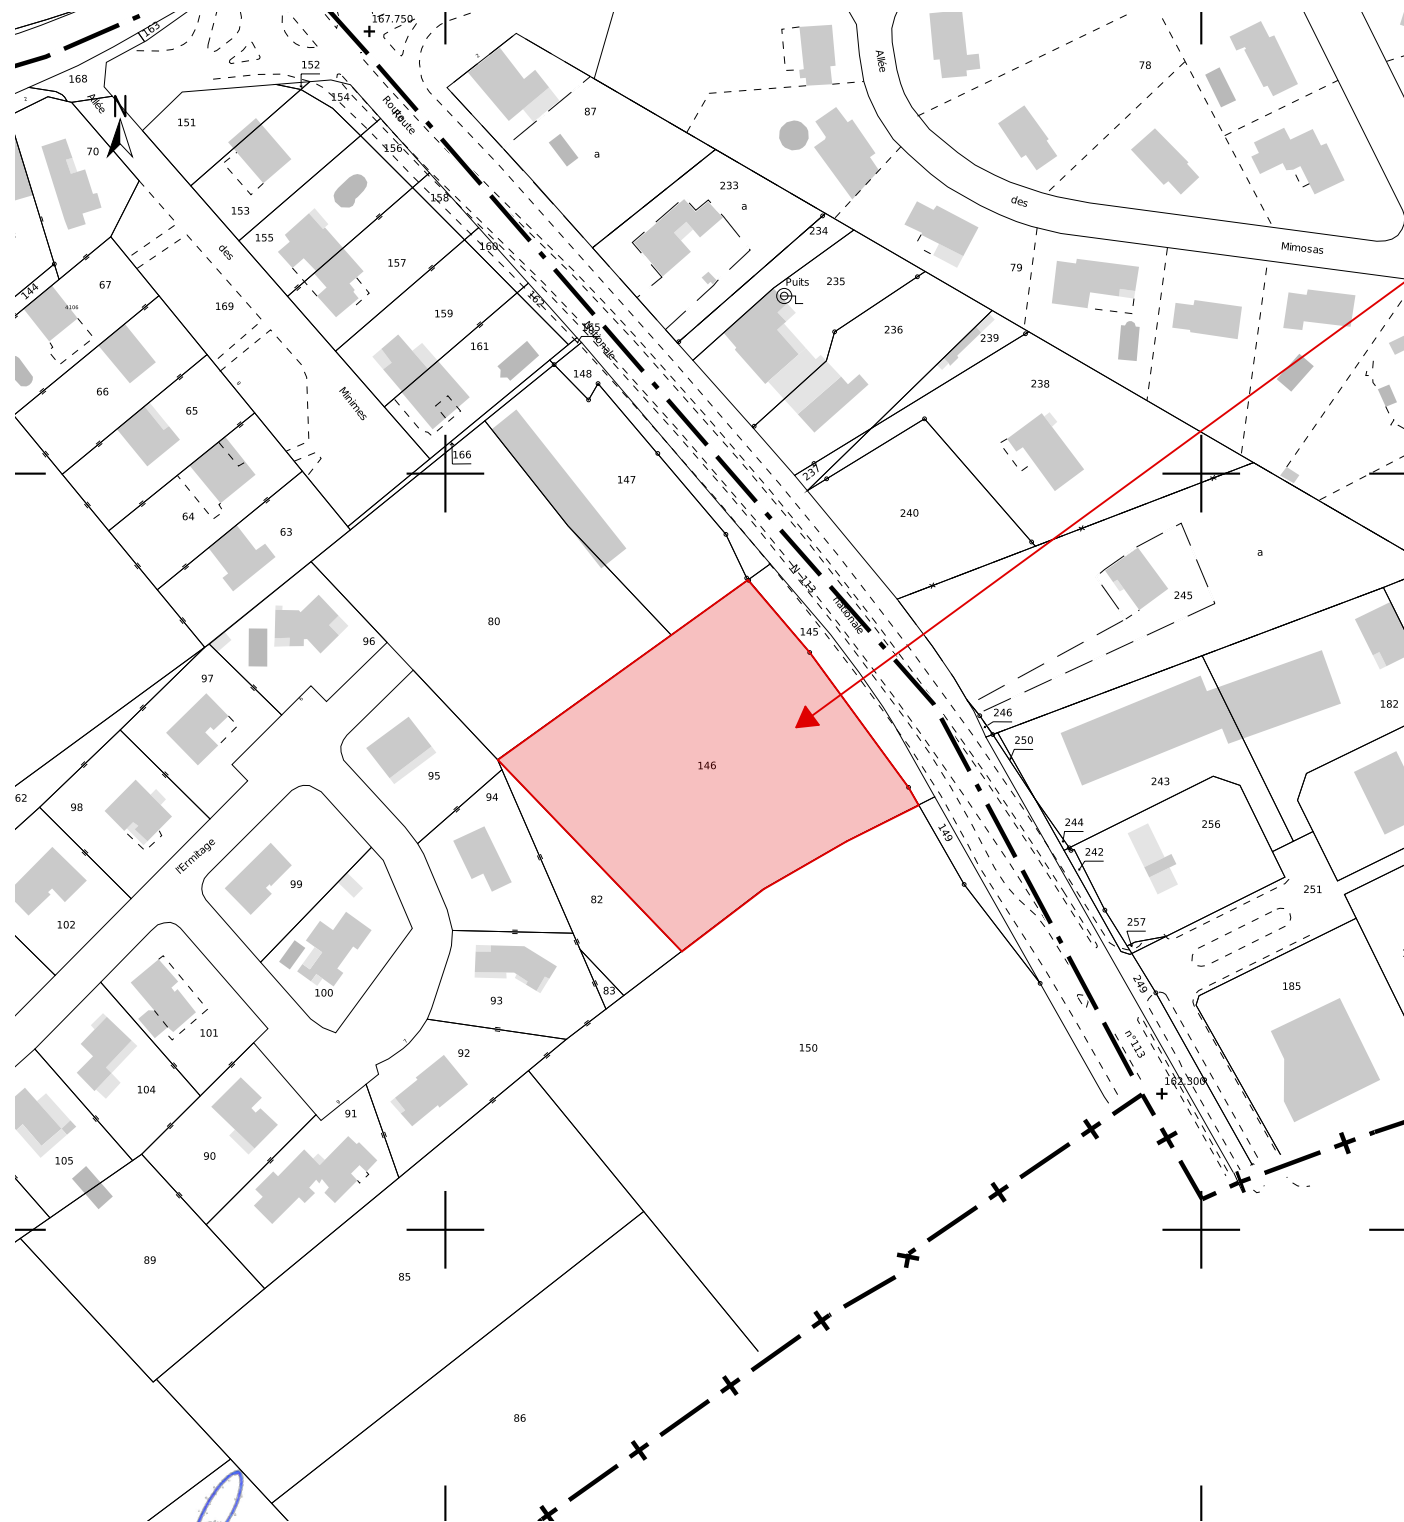

Références de la parcelle 000 AR 146	
Référence cadastrale de la parcelle	000 AR 146
Contenance cadastrale	5 530 mètres carrés
Adresse	MINIMES 31320 AUZEVILLE TOLOSANE

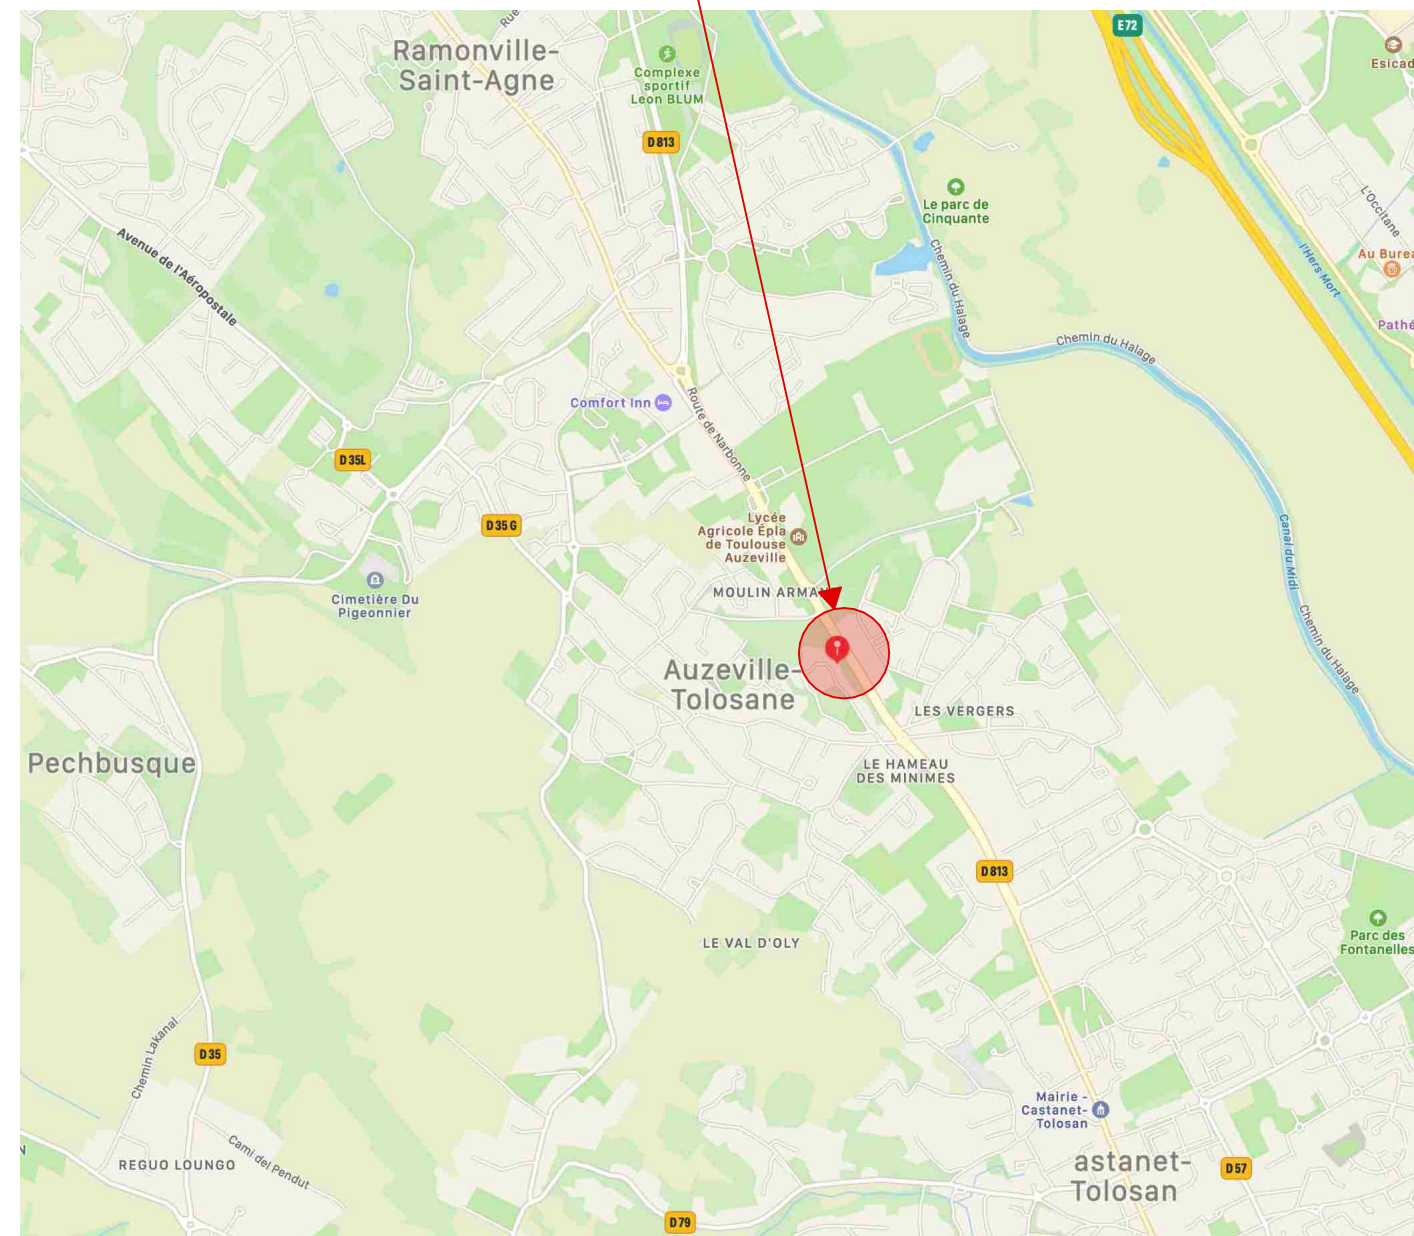

Cadastre - Ech.: 1/2000°

Situation - Ech.: 1/25000°