



Commune de Pino

238 Stradone Di U Rè Albertu U Primu
20228 PINO

DEMANDE D'EXAMEN AU CAS PAR CAS – ANNEXES

Juillet 2026 - Indice C



CREATION D'UNE ZONE DE MOUILLAGE ET D'EQUIPEMENTS LEGERS A LA MARINE DE SCALO SUR LA COMMUNE DE PINO

Assistance à Maîtrise d'Ouvrage

Bureau d'études ICTP
254 Corniche Fahnestock
06700 ST-LAURENT DU VAR



N° 25/62 – Cas/Cas Annexes – Ind. C

Annexe 3 – Vue en plan de la ZMEL + tableau de recensement des mouillages

- Cercles d'évitage bateaux 6m
- Cercles d'évitage bateaux 8m
- Cercle d'évitage bateaux 10m
- Cercles d'évitage bateaux 12m
- Bouées
- Limite ZMEL

Echelle 1 : 1500

Date : 28/05/2026



- Cercles d'évitage bateaux 6m
- Cercles d'évitage bateaux 8m
- Cercle d'évitage bateaux 10m
- Cercles d'évitage bateaux 12m


Bouées

Limite ZMEL

- Biocénose de l'herbier à *Posidonia oceanica*
- Biocénose des algues infralittorales
- Fonds meubles circalittoraux

Echelle 1 : 1500

Date : 28/05/2026

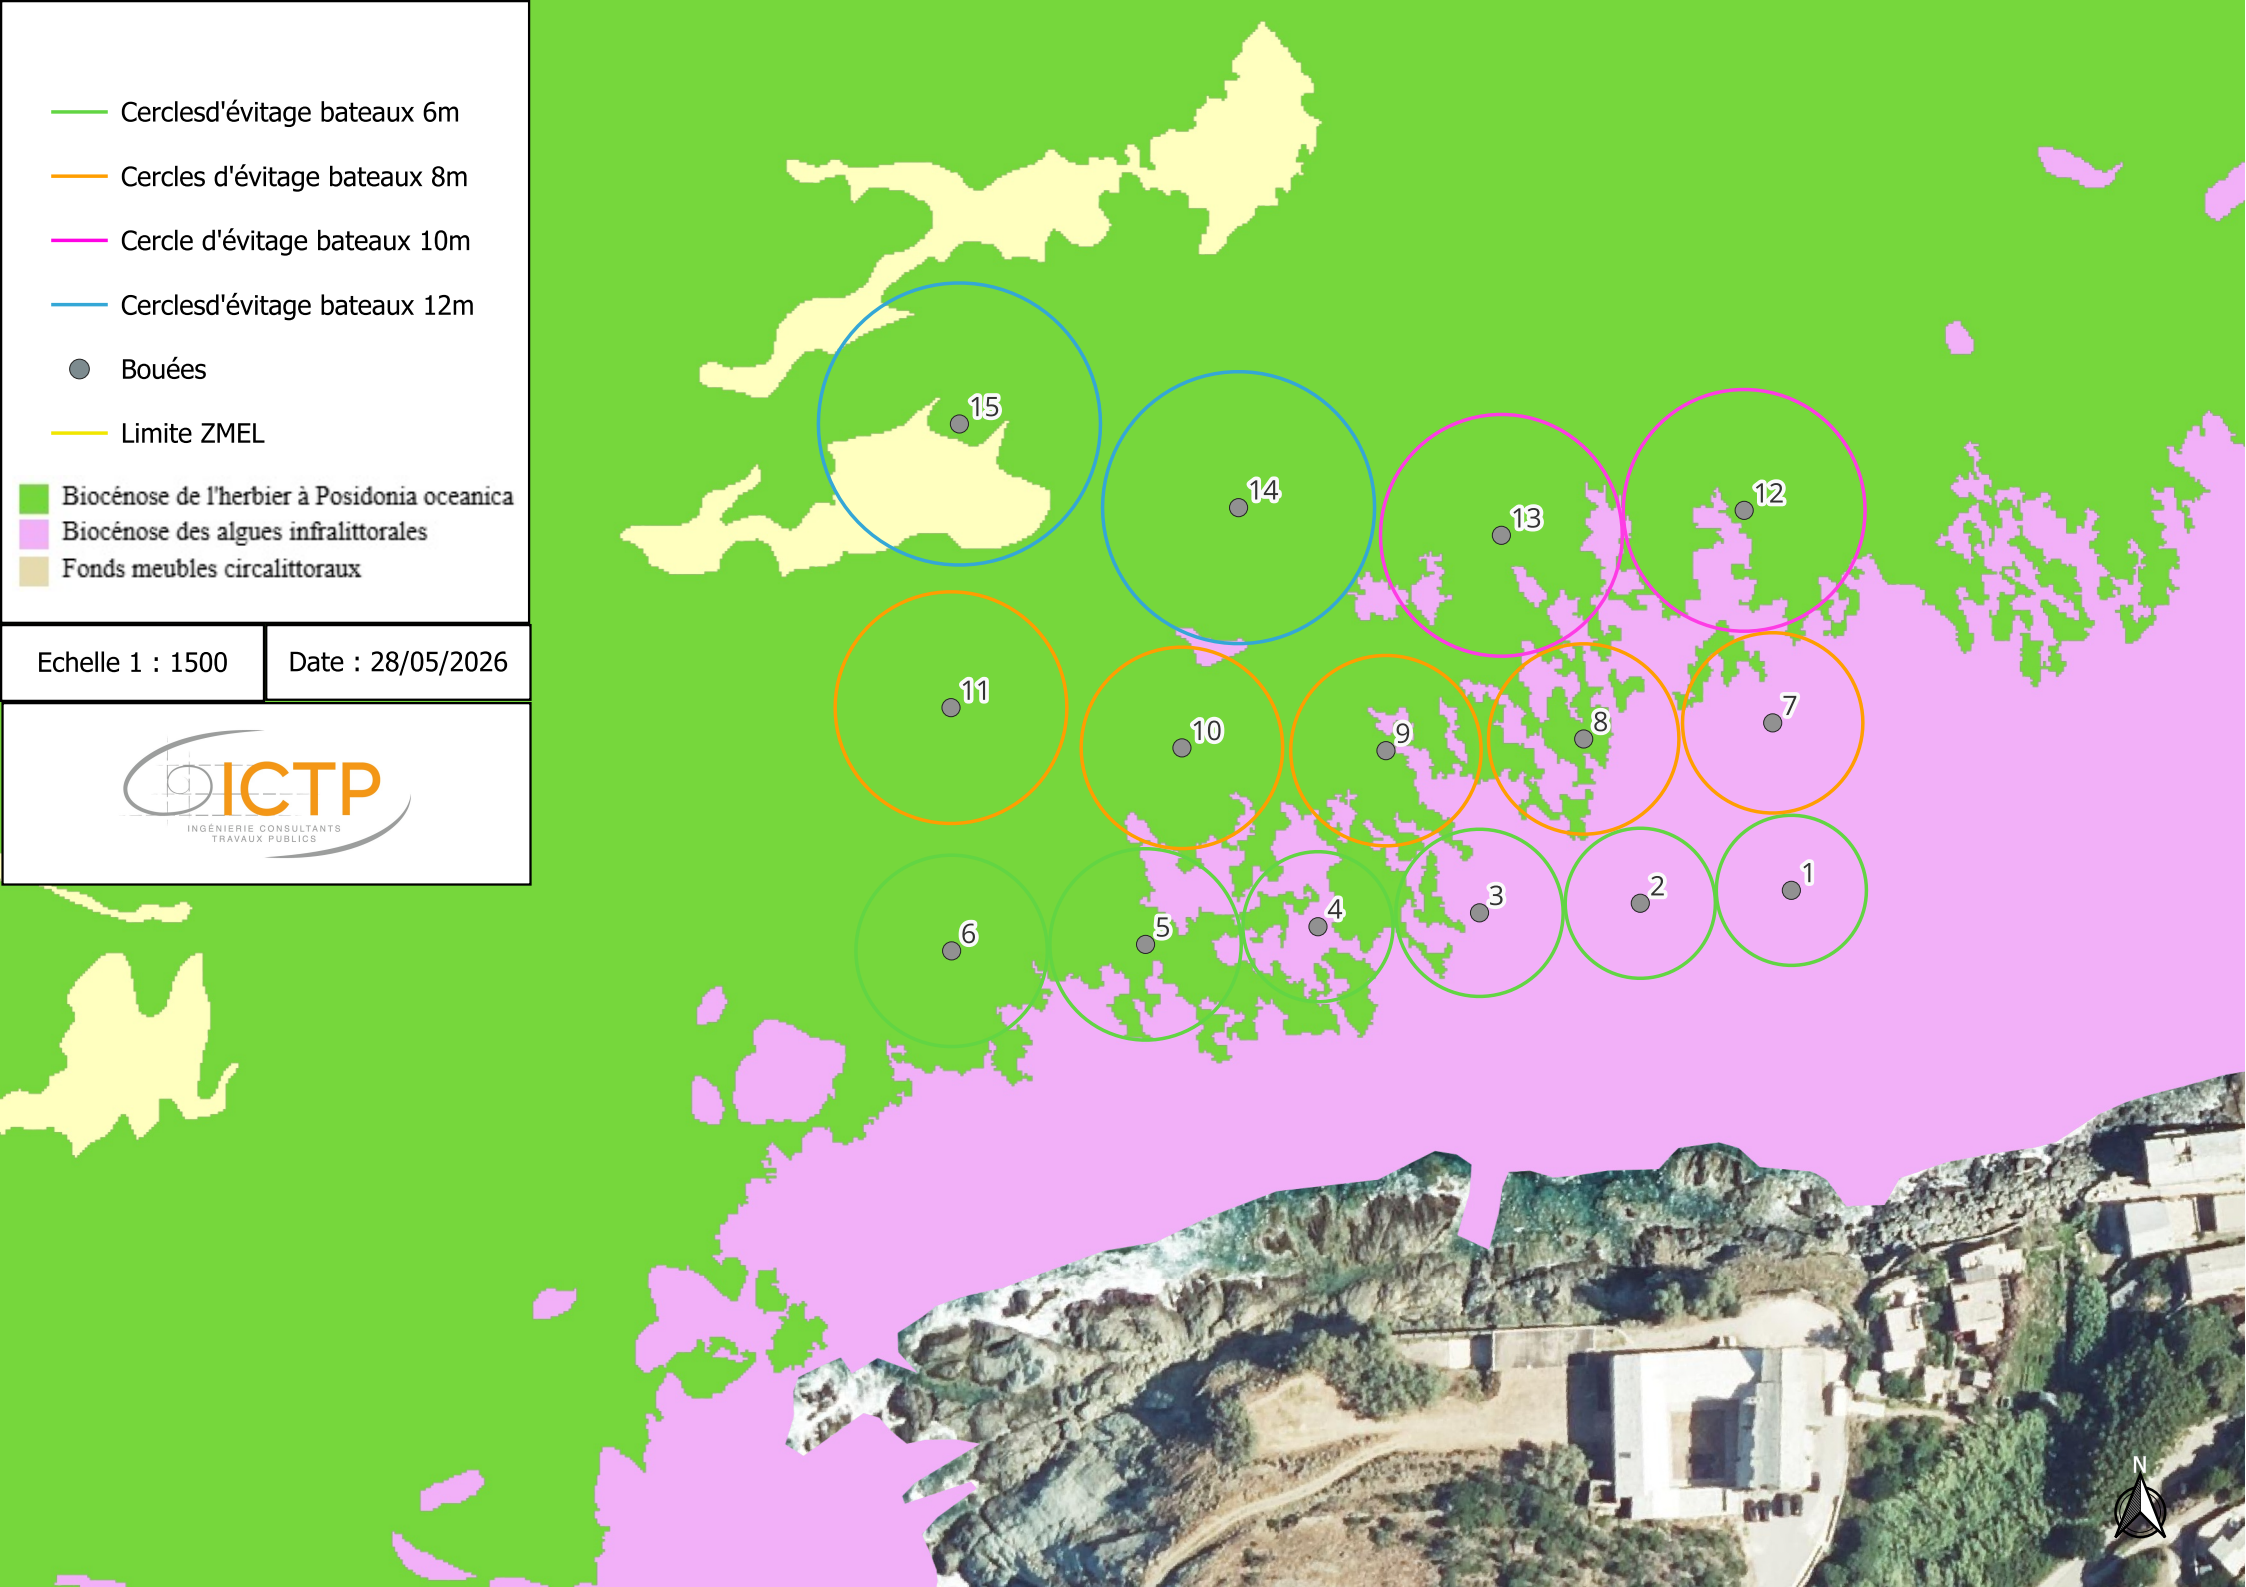

MAIRIE DE PINO

Création d'une ZMEL à la Marine de Scalo sur la commune de Pino

Récapitulatif des mouillages

15 emplacements

Type d'amarrage	numéro d'ancrage	Substrat	Longueur bateau (m)	profondeur (m)	type d'ancrage	Longitude WGS84 degrés minutes secondes	Latitude WGS84 degrés minutes secondes
Evitage	1	Algue infra	6	-6	scellement chimique	9°20'45,8"E	42°54'46,7"N
Evitage	2	Algue infra	6	-6	scellement chimique	9°20'44,5"E	42°54'46,7"N
Evitage	3	Algue infra	6	-8	scellement chimique	9°20'43,1"E	42°54'46,8"N
Evitage	4	Algue infra	6	-6	scellement chimique	9°20'41,7"E	42°54'46,8"N
Evitage	5	Posidonie	6	-10	scellement chimique	9°20'40,2"E	42°54'46,7"N
Evitage	6	Posidonie	6	-10	scellement chimique	9°20'38,5"E	42°54'46,8"N
Evitage	7	Algue infra	8	-7	scellement chimique	9°20'45,8"E	42°54'47,8"N
Evitage	8	Posidonie	8	-8	scellement chimique	9°20'44,1"E	42°54'47,8"N
Evitage	9	Posidonie	8	-8	scellement chimique	9°20'42,4"E	42°54'47,8"N
Evitage	10	Posidonie	8	-10	scellement chimique	9°20'40,6"E	42°54'48,0"N
Evitage	11	Posidonie	8	-12	scellement chimique	9°20'38,6"E	42°54'48,3"N
Evitage	12	Posidonie	10	-11	scellement chimique	9°20'45,7"E	42°54'49,2"N
Evitage	13	Posidonie	10	-11	scellement chimique	9°20'43,5"E	42°54'49,2"N
Evitage	14	Posidonie	12	-11	scellement chimique	9°20'41,3"E	42°54'49,5"N
Evitage	15	Posidonie	12	-12	scellement chimique	9°20'38,9"E	42°54'50,2"N