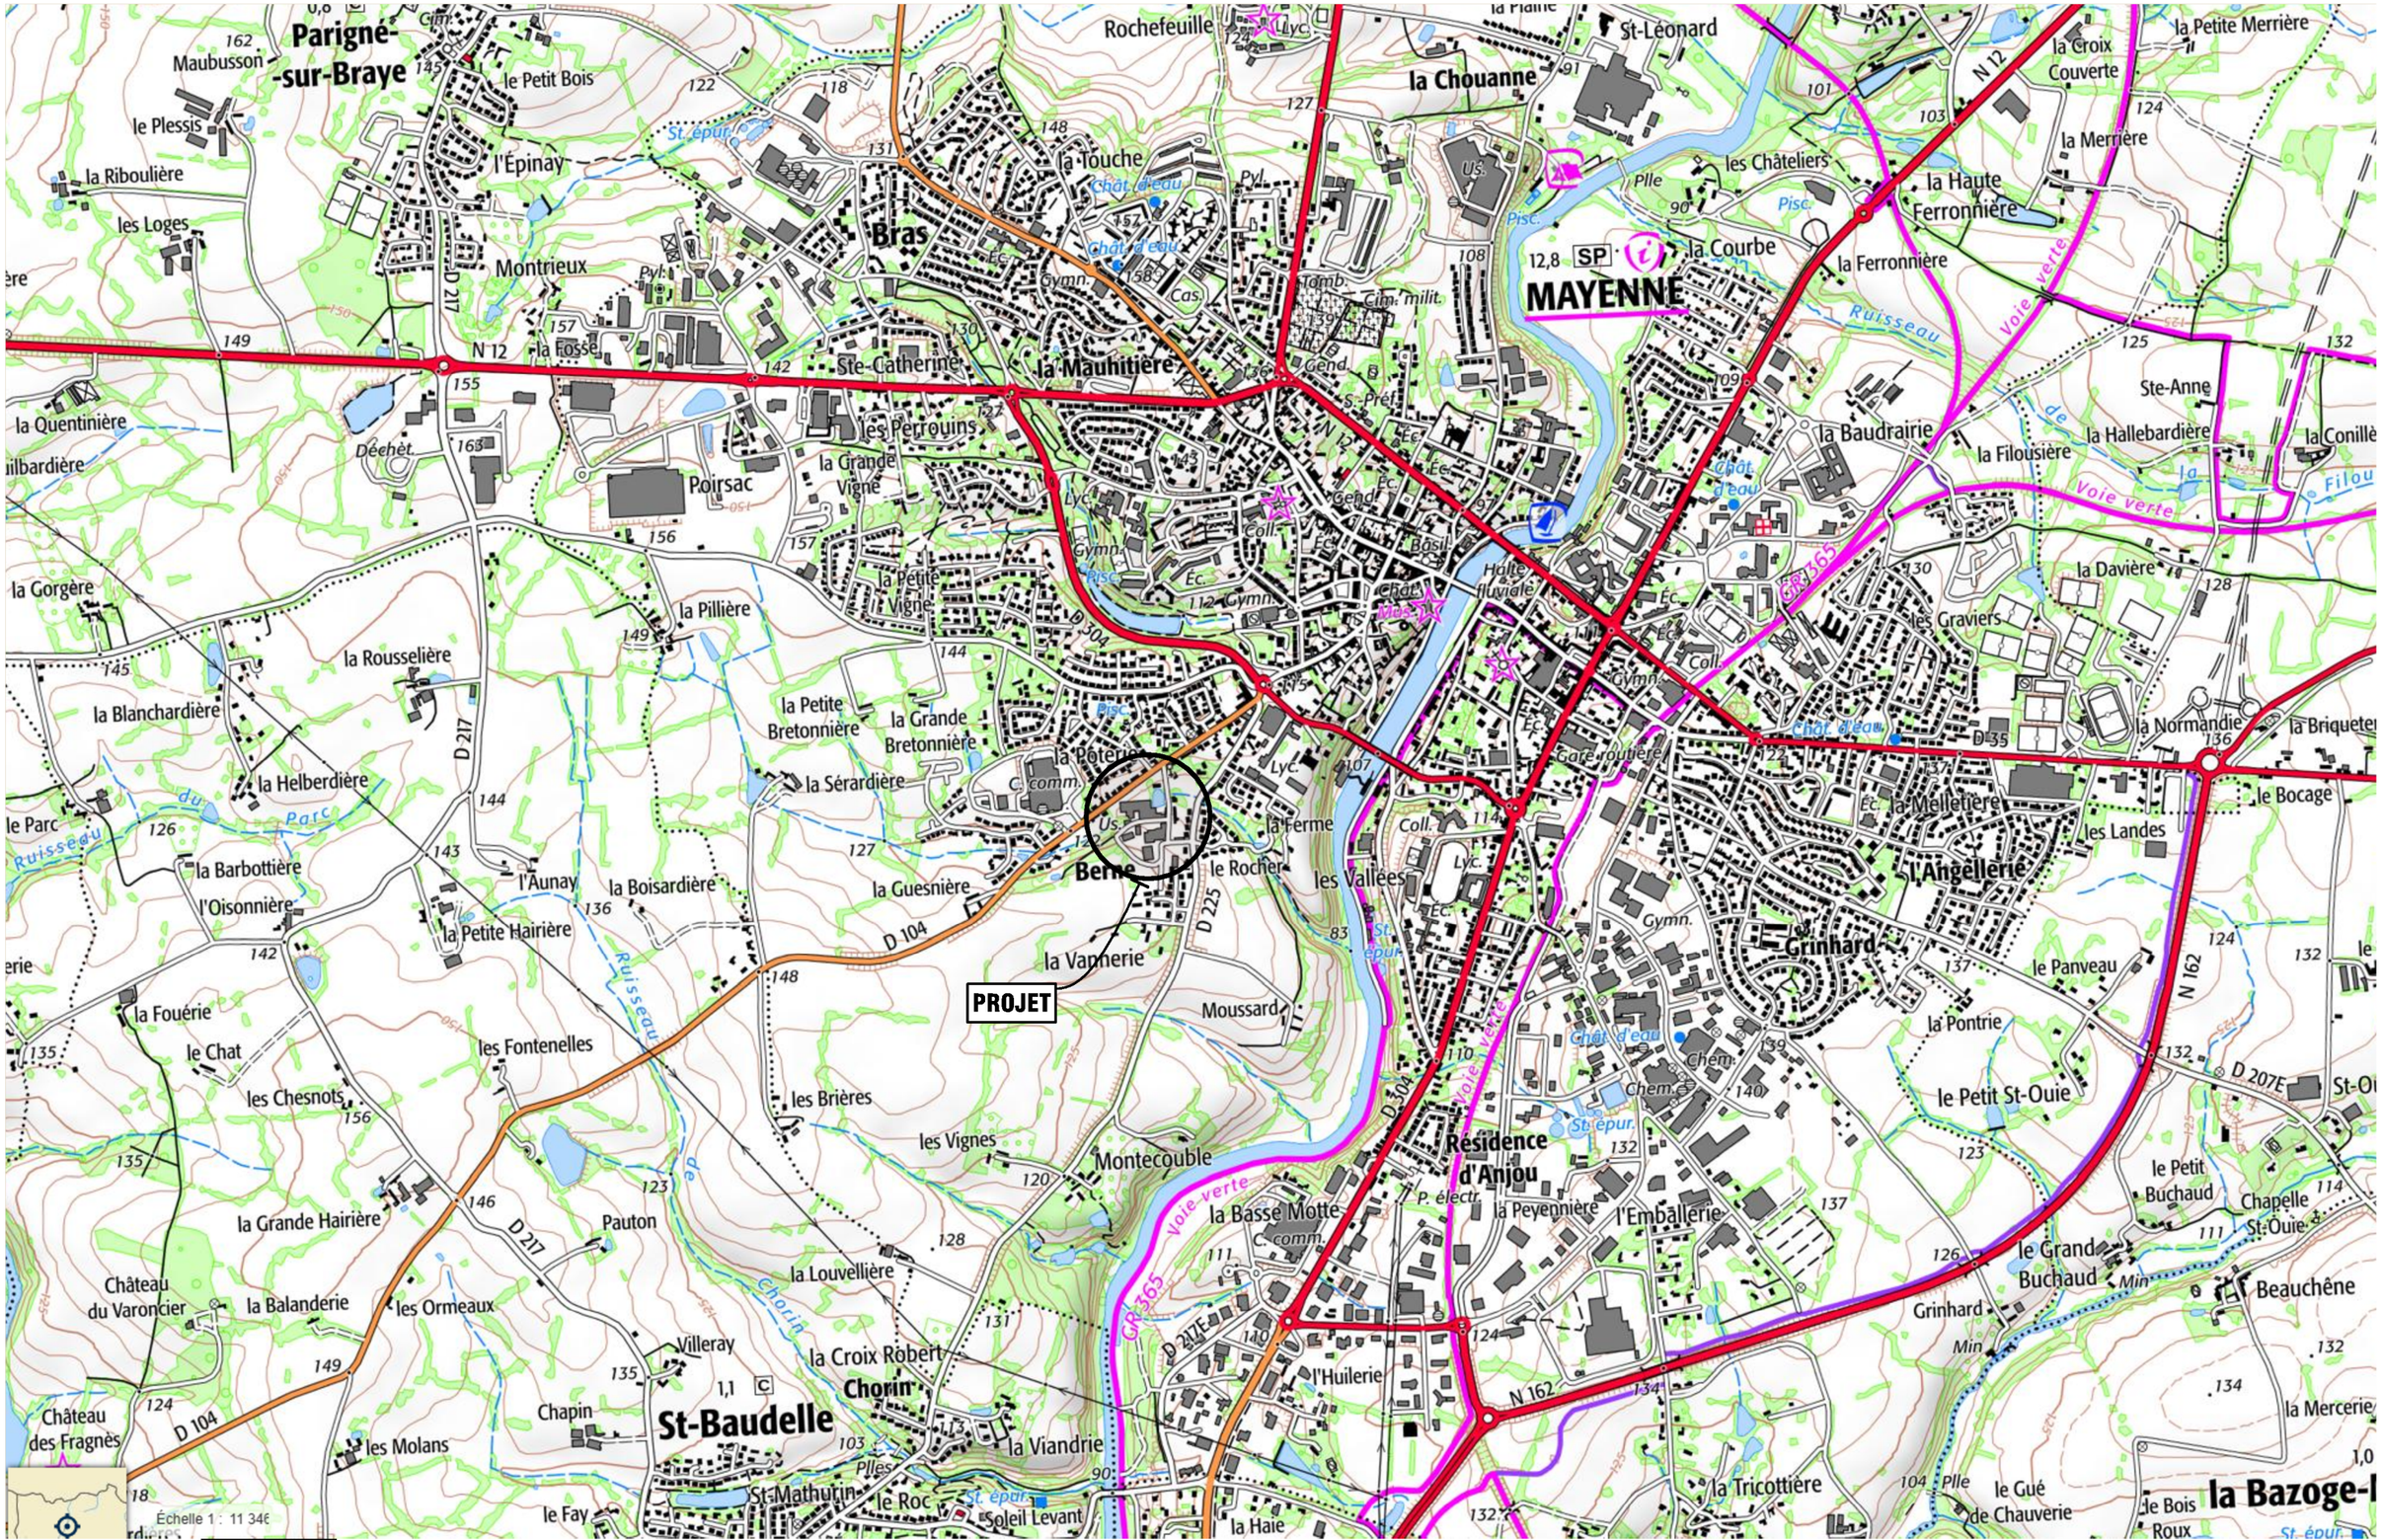


A. MASSINON
ARCHITECTE

1, rue Louis Braille
Cap Courrouze 1A
35 136 Saint Jacques de la Lande
Tél: 02.99.84.67.12
contact@antoinemassinon.fr

ANTOINE MASSINON ARCHITECTE

COBI ENGINEERING
SIEGE SOCIAL : RUE CHARLES DE GAULLE 22100 LANVALLAY
AGENCE DE RENNES : 1 RUE LOUIS BRAILLE - 35136 SAINT-JACQUES-DE-LA-LANDE
TEL : 02-96-39-19-37 / FAX : 02-96-85-57-99
SITE INTERNET : www.cobi-sa.com
E-MAIL : contact@cobi-sa.com

Construction d'un bâtiment artisanal
et d'un point de retrait automobile
Rue du Prieuré de Berne- 53100 MAYENNE

E.Leclerc DRIVE

Plan de localisation

01B

PROJET ARCHITECTURAL