

DIRECTION GÉNÉRALE DES
FINANCES PUBLIQUES

EXTRAIT DU PLAN CADASTRAL



Département :
MAYENNE

Commune :
MAYENNE

Section : BD
Feuille : 000 BD 01

Échelle d'origine : 1/1000
Échelle d'édition : 1/1250


Date d'édition : 01/06/2026
(fuseau horaire de Paris)

Coordonnées en projection : RGF93CC48

Le plan visualisé sur cet extrait est géré par le
centre des impôts foncier suivant :
Service Départemental des Impôts Fonciers
Centre des Finances Publiques 60 rue Mac
Donald 53008
53008 LAVAL Cedex
tél. 02-43-49-77-17 -fax
sdif.laval@dgfp.finances.gouv.fr

Cet extrait de plan vous est délivré par :

cadastre.gouv.fr
©2017 Ministère de l'Action et des Comptes
publics

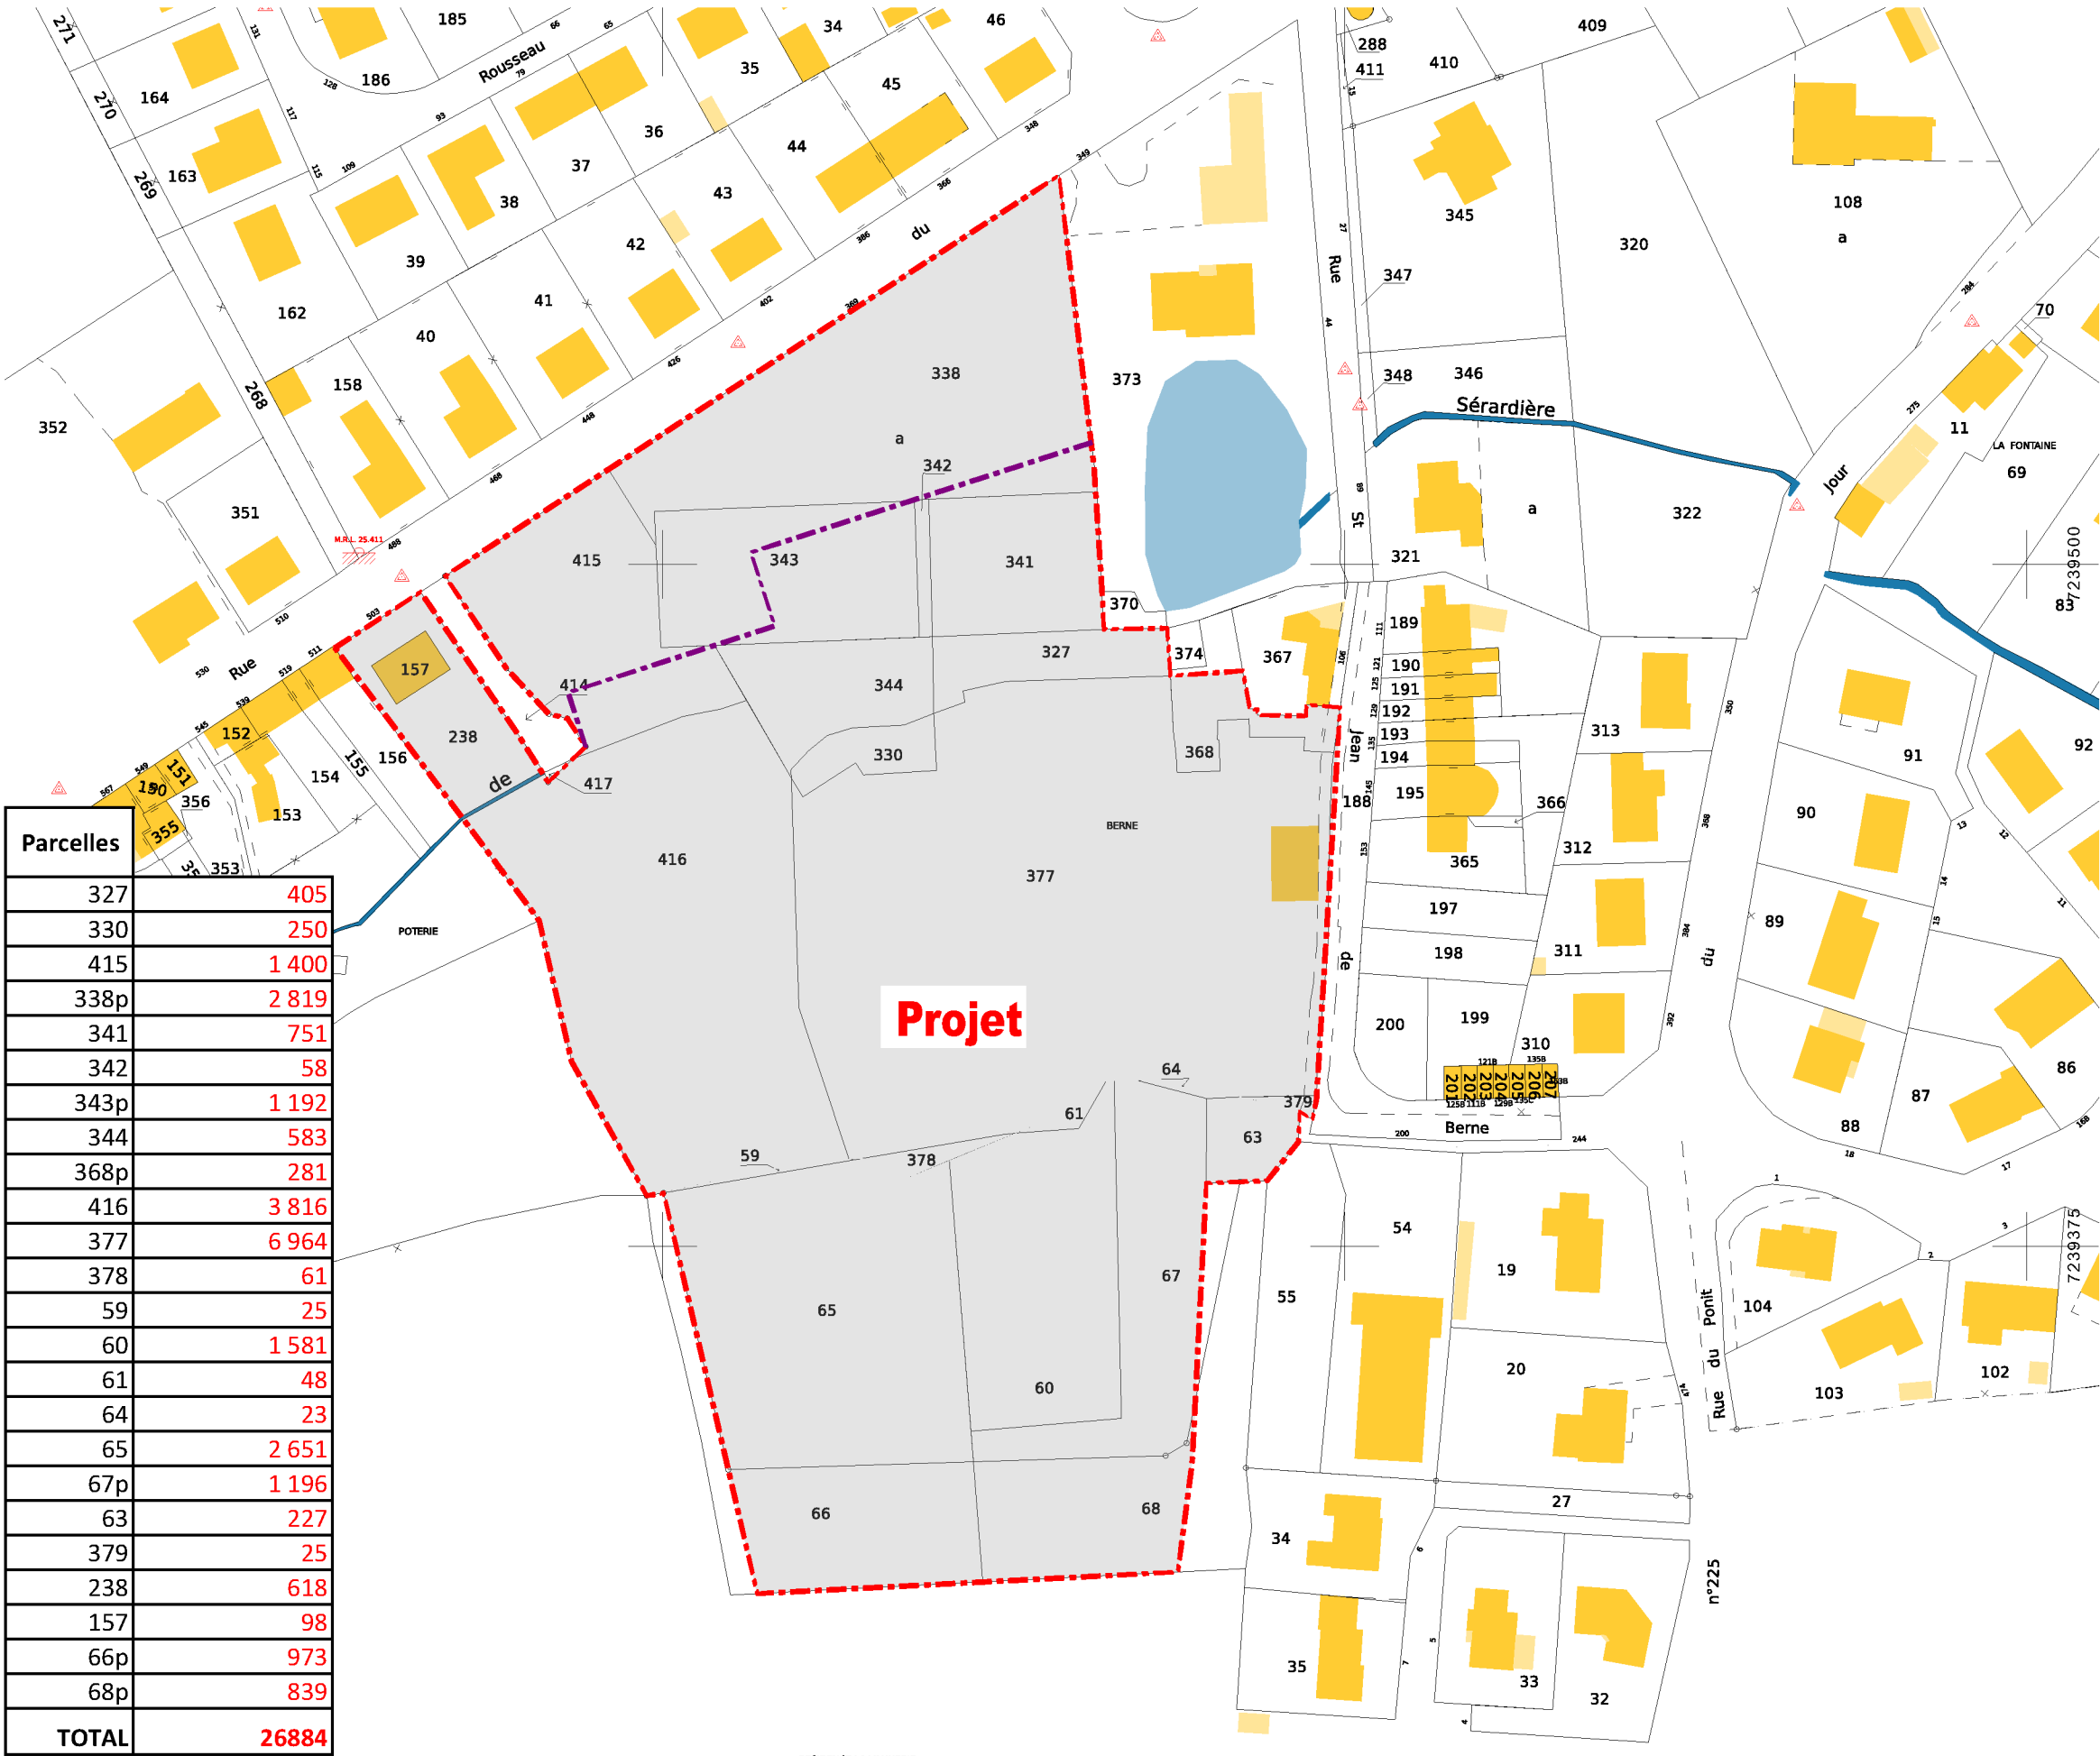

PROJET ARCHITECTURAL

A. MASSINON
ARCHITECTE

1, rue Louis Braille
Cap Courrouze 1A
35 136 Saint Jacques de la Lande
Tél: 02.99.84.67.12
contact@antoinemassinon.fr

COBI
ENGINEERING

81010 SOCIAL - RUE CHARLES DE GAULLE 22100 L'ANVAL LAY
AGENCE DE RENNES - 1 RUE LOUIS BRAILLE - 35136 SAINT-
JACQUES DE LA LANDE
TEL : 02 96 36 15 37 / FAX : 02 96 35 37 99
SITE INTERNET : www.cobi-ha.com
E-MAIL : contact@cobi-ha.com

Construction d'un bâtiment artisanal
et d'un point de retrait automobile
Rue du Prieuré de Berne- 53100 MAYENNE

E.Leclerc
DRIVE

Plan de cadastre