




Année 2026  
Ech. : 1:2000

PROJET ARCHITECTURAL

A. MASSINON  
ARCHITECTE

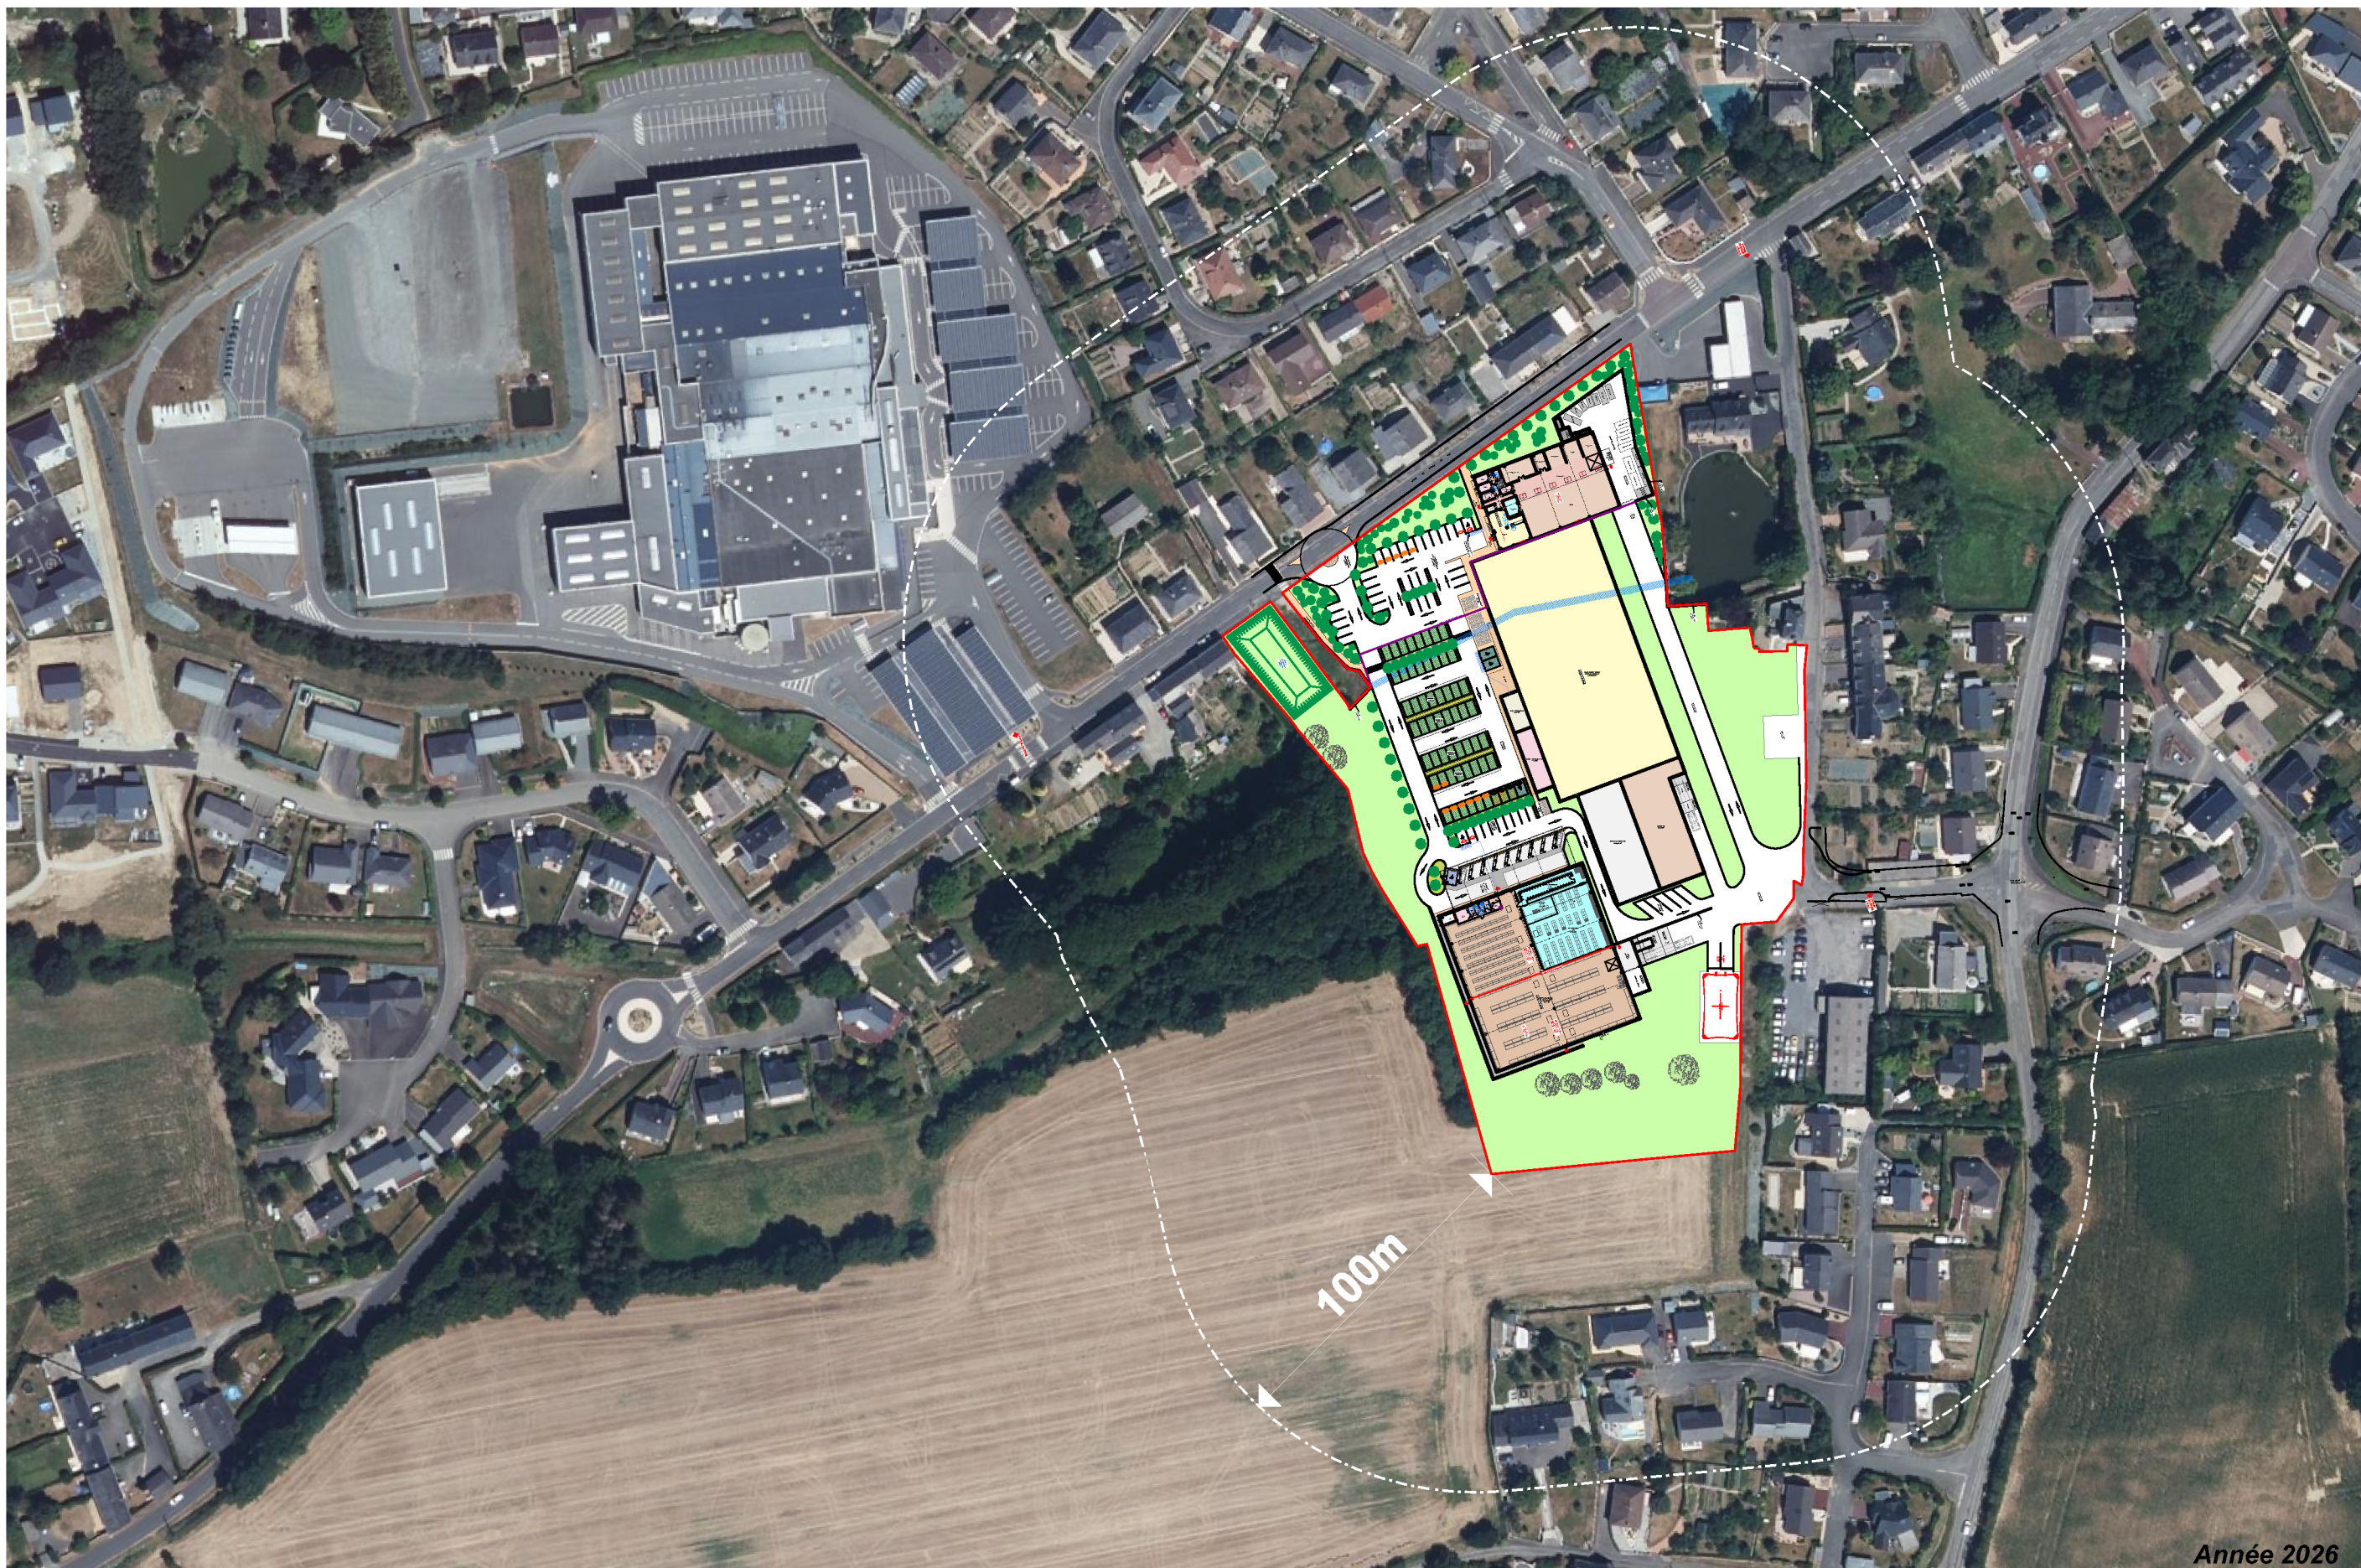

1, rue Louis Braille  
Cap Courrouze 1A  
35 136 Saint Jacques de la Lande  
Tél: 02.99.84.67.12  
contact@antoinemassinon.fr



91000 SOCIAL - RUE CHARLES DE GAULLE 22100 LANVAL LAY  
AGENCE DE RENNES - 1 RUE LOUIS BRAILLE - 35136 SAINT-  
JACQUES-DE-LA-LANDE  
TEL : 02 96 38 15 37 / FAX : 02 96 38 37 99  
SITE INTERNET : www.cobi-sa.com  
E-MAIL : contact@cobi-sa.com

Construction d'un bâtiment artisanal  
et d'un point de retrait automobile  
Rue du Prieuré de Berne- 53100 MAYENNE



Vue aérienne limite des 100m

06