
Annexe 4

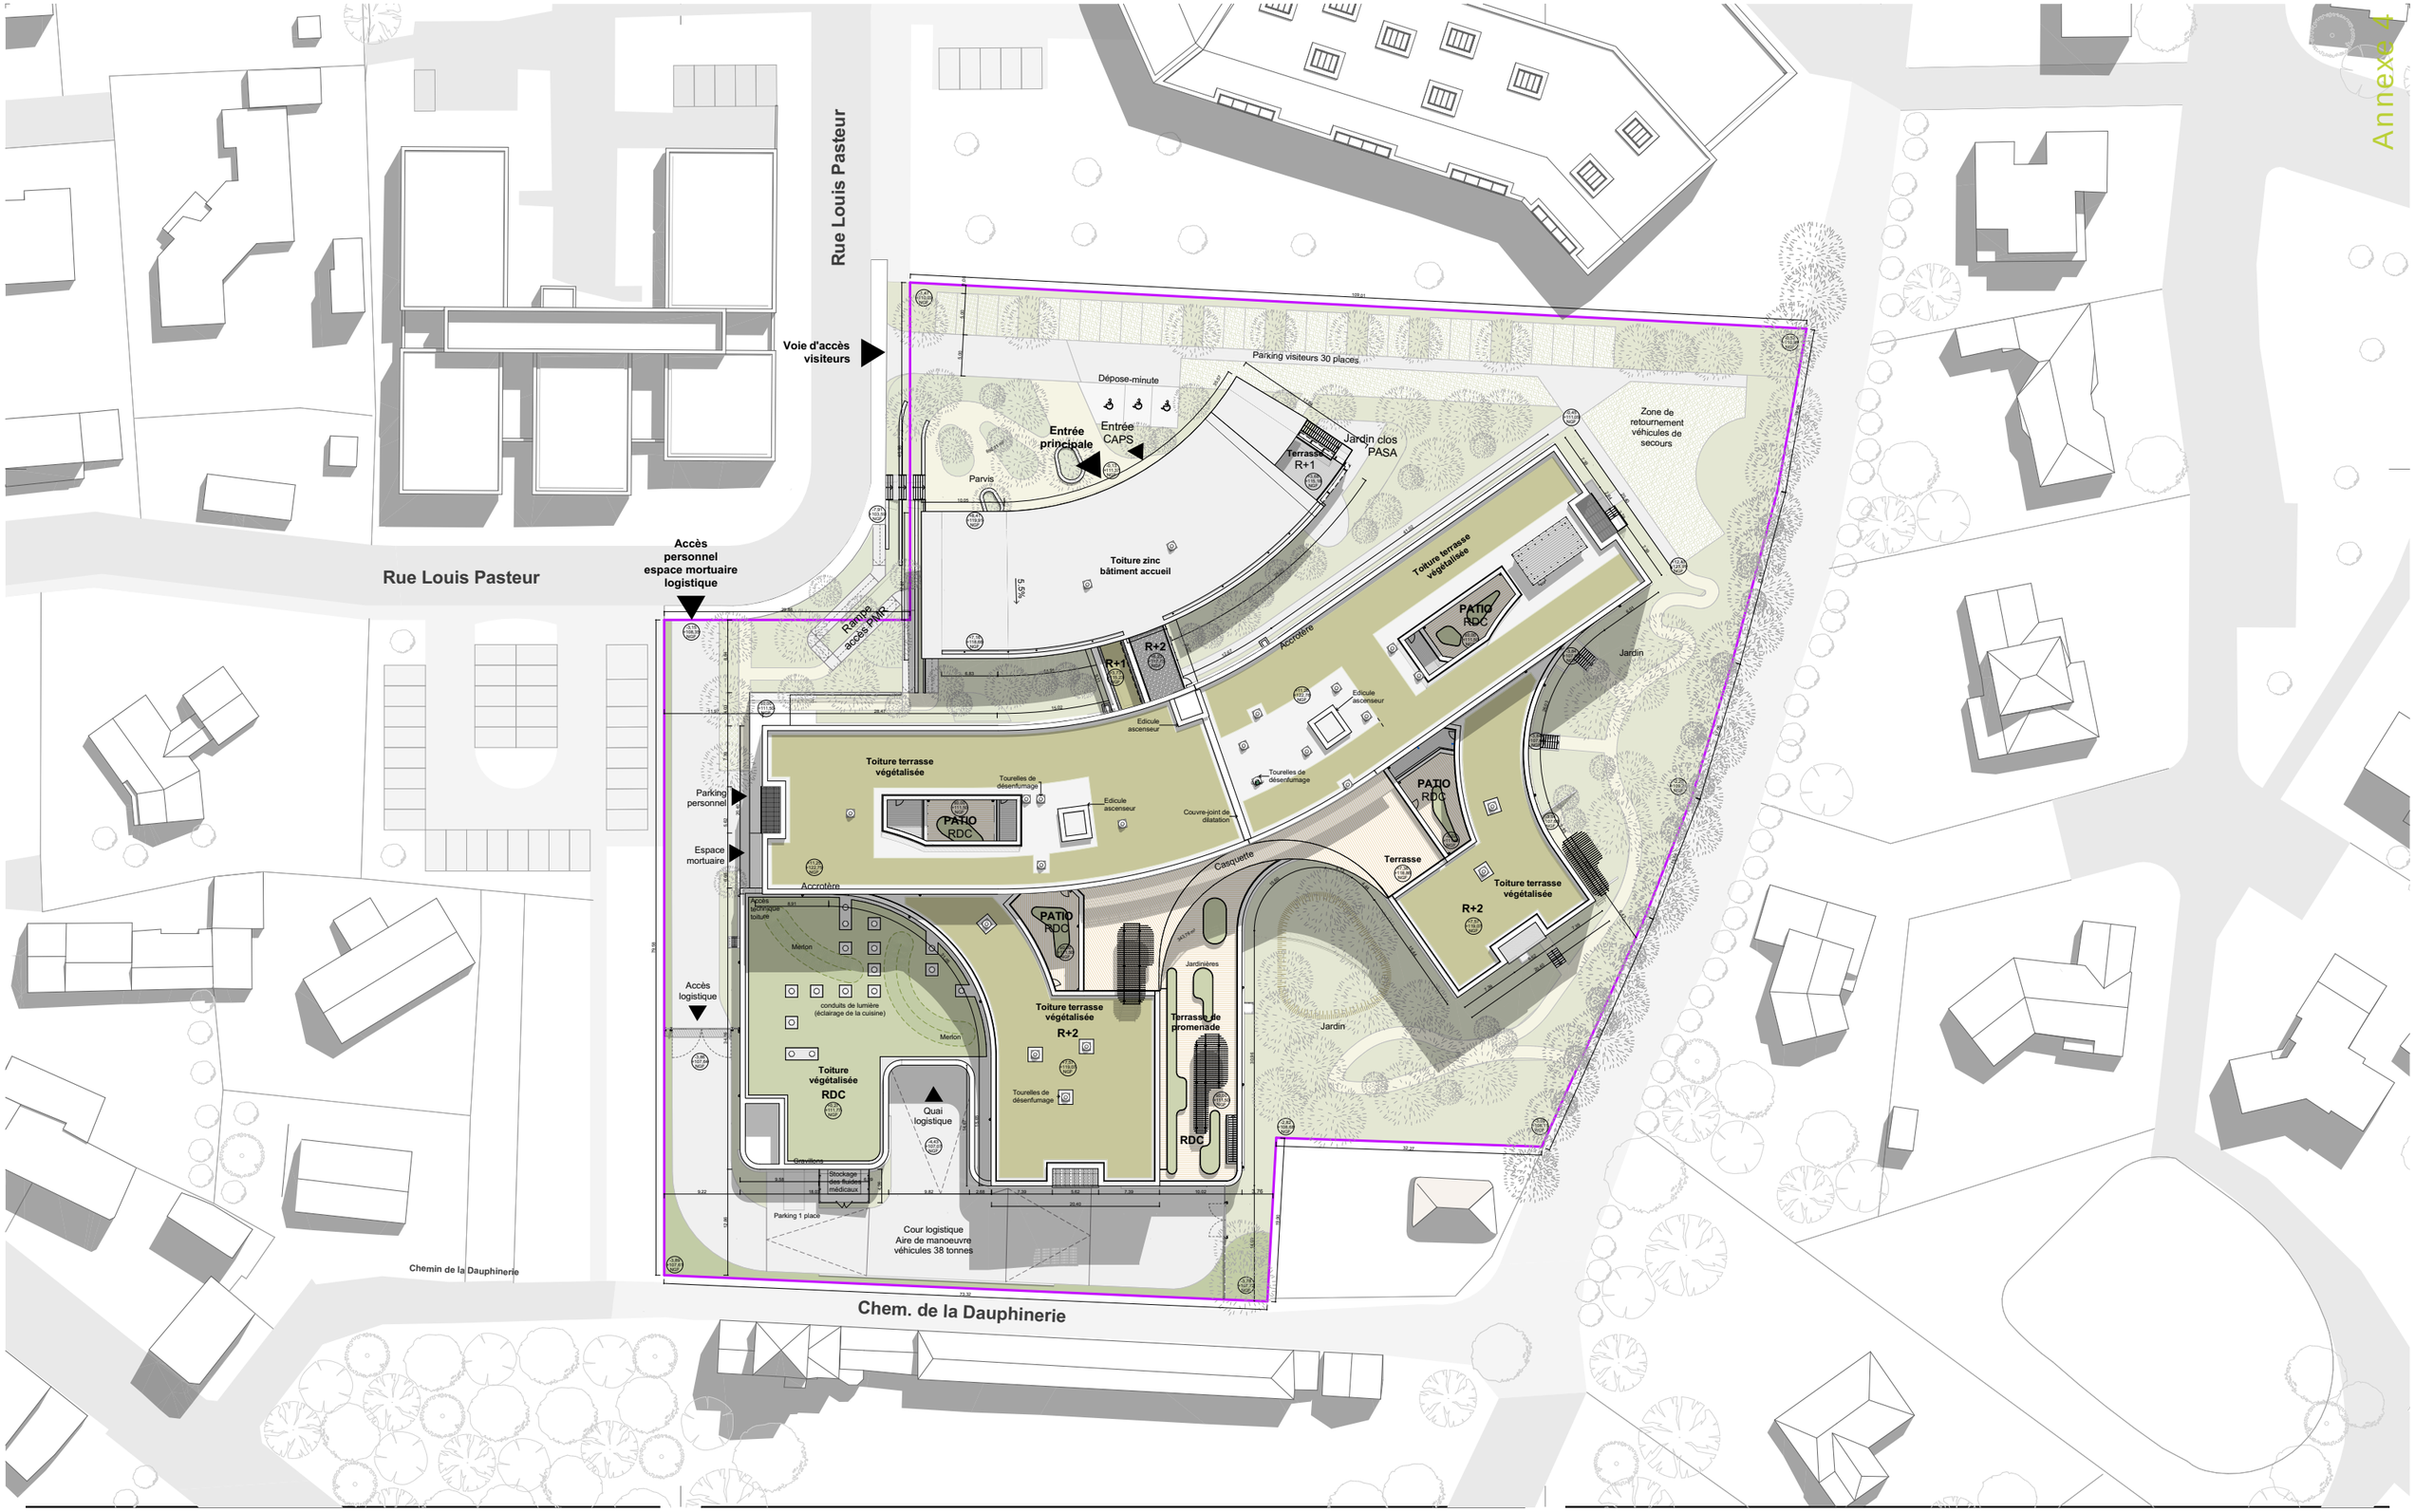

0 5 10 20 m

Economiste - Techniques & Chantiers
angers@techniquesetchantiers.fr - T 02 41 66 14 25

B.E.T Structure, techniques et VRD - Novam Ingénierie
contact@novam-ingenierie.com - T 02 51 93 51 95

B.E.T. Environnement - Etamine
info@etamine.coop - T 04 37 45 34 20

B.E.T. Acoustique - A-Tech Grand-Ouest
info@atechmidl.fr - T 07 52 06 24 10

B.E.T. Cuisines - Process Cuisines Blanchisseries
be@pcuisinesblanchisseries.fr - T 02 99 05 07 20

Paysagiste - Broussaille
broussaille@atelierbroussaille.fr - T 06 63 00 55 99

Maître d'Ouvrage
CHI Lys Hyrôme
6 rue Saint Gilles
49120 Chemillé-en-Anjou
l.delaplanche@lyshyrome.fr - T 02 41 46 24 24

Architectes
forma⁶
17 rue La Noue Bras de Fer
44200 Nantes
forma6@forma6.net - T 02 40 29 47 25

GRAPHE ARCHITECTES
1 allée Duguay-Trouin - 44000 Nantes
g.gautier@graphe-architectes.fr
T 09 66 84 76 05

PLAN DE MASSE


Reconstruction du Centre Hospitalier Lys Hyrôme

Rue Louis Pasteur | 49310 Lys-Haut-Layon

Maître d'Ouvrage - CHI Lys Hyrôme
Architecte - forma⁶ GRAPHE ARCHITECTES

Code Projet	Phase	N° de document	Émetteur	Mission	Zone	Niveau	Indice	Échelle	Date
ABC	PC	PC2	forma⁶ GRAPHE ARCHITECTES	ARC	XX	PM	0	1:500	

Annexe 4

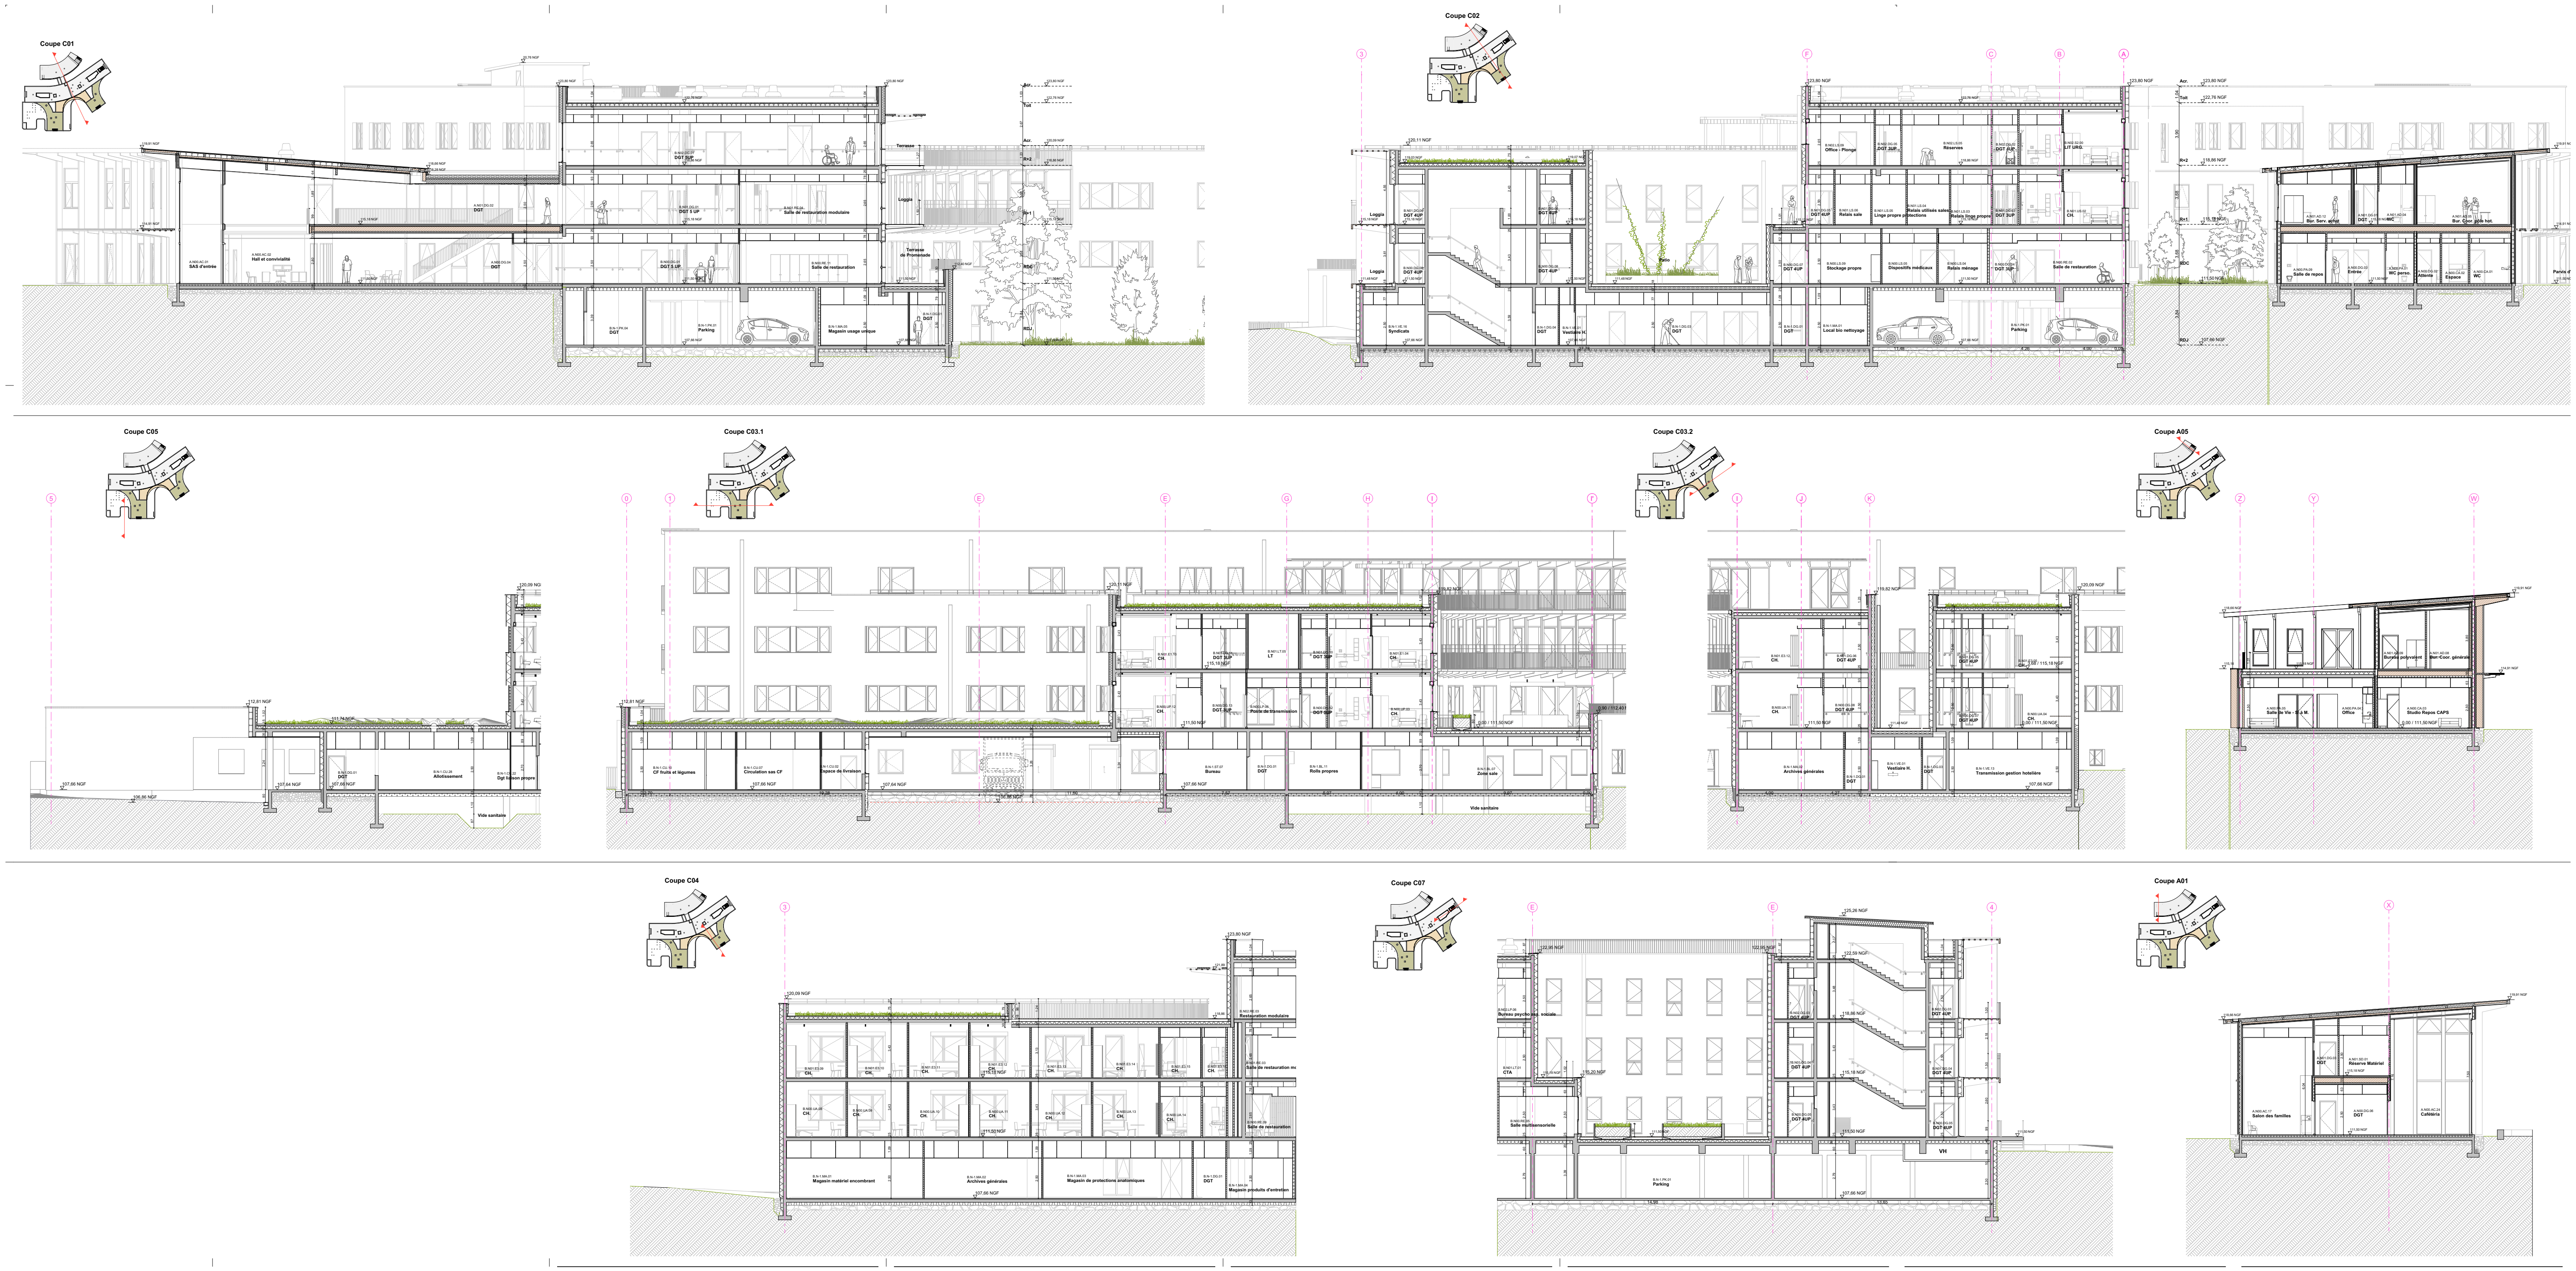

Economiste - Techniques & Chantiers
angers@techniquesetchantiers.fr - T 02 41 66 14 25

B.E.T Structure, techniques et VRD - Novam Ingénierie
contact@novam-ingenierie.com - T 02 51 93 51 95

B.E.T. Environnement - Etamine
info@etamine.coop - T 04 37 45 34 20

B.E.T. Acoustique - A-Tech Grand-Ouest
info@atechmidi.fr - T 07 52 06 24 10

B.E.T. Cuisines - Process Cuisines Blanchisseries
be@pcuisinesblanchisseries.fr - T 02 99 05 07 20

Paysagiste - Broussaille
broussaille@atelierbroussaille.fr - T 06 63 00 55 99

Maître d'Ouvrage
CHI Lys Hyrôme
6 rue Saint Gilles
49120 Chemillé-en-Anjou
l.delaplanche@lyshyrome.fr - T 02 41 46 24 24

Architectes
forma6
17 rue La Noue Bras de Fer
44200 Nantes
forma6@forma6.net - T 02 40 29 47 25

LE BARON & GAUTIER
7 rue d'Auvours - 44000 Nantes
architectes@lebaron-gautier.fr
T 09 66 84 76 05


COUPES

Reconstruction du Centre Hospitalier Lys Hyrôme
Rue Louis Pasteur | 49310 Lys-Haut-Layon


Maître d'Ouvrage - CHI Lys Hyrôme
Architecte - forma6

Code Projet	Phase	N° de document	Émetteur	Mission	Zone	Niveau	Indice	Échelle	Date
EHVIH	APD	1201	forma6	ARC	Z	CPE	0	1:100	12/06/2026


Annexe 4

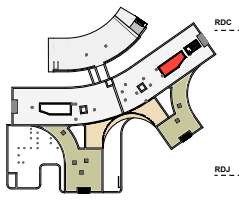

Façade Sud
PATIO 04

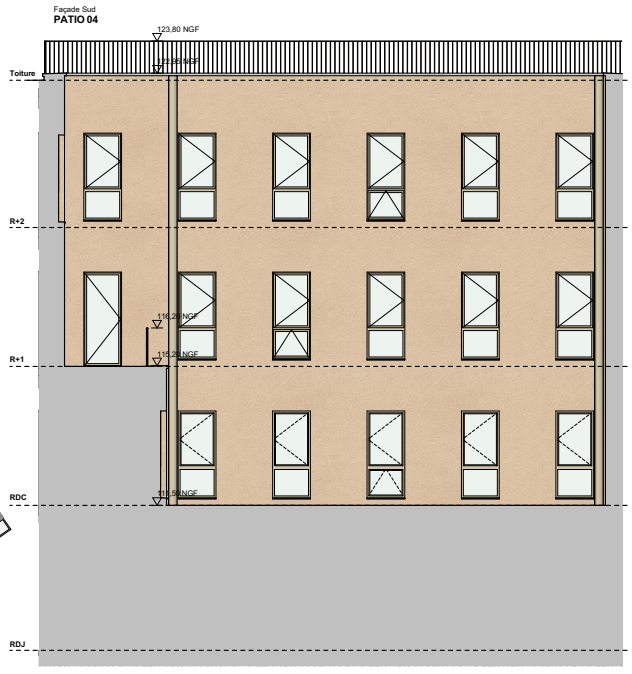

Façade Est
PATIO 04

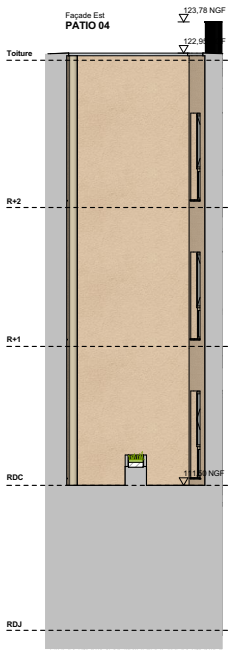


Façade Nord
PATIO 04




Façade Ouest
PATIO 04




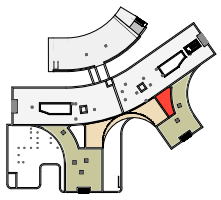


Façade Sud
PATIO 03

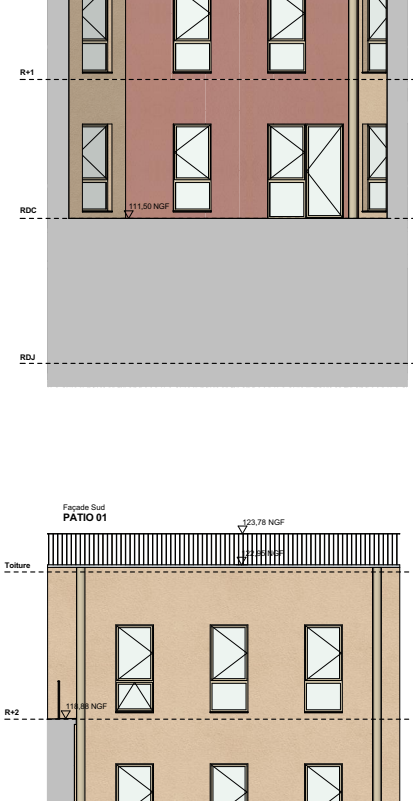

Façade Est
PATIO 03

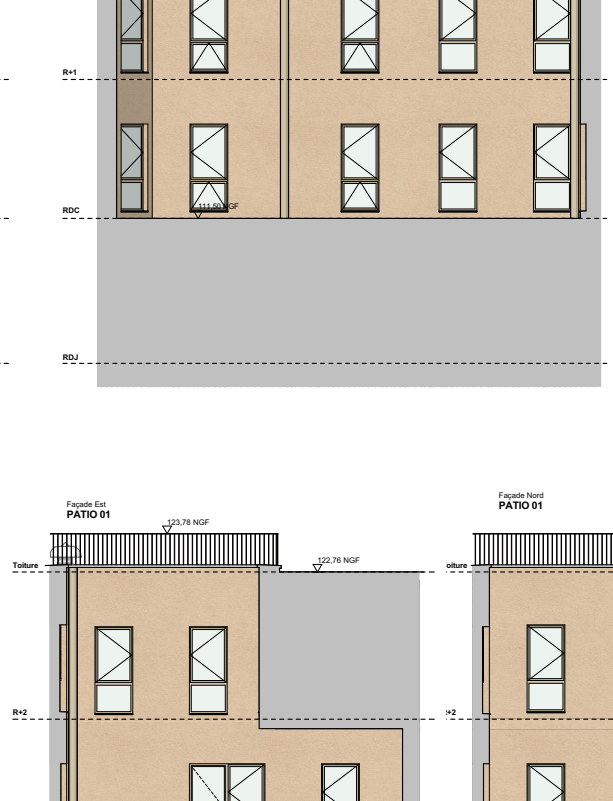


Façade Nord
PATIO 03

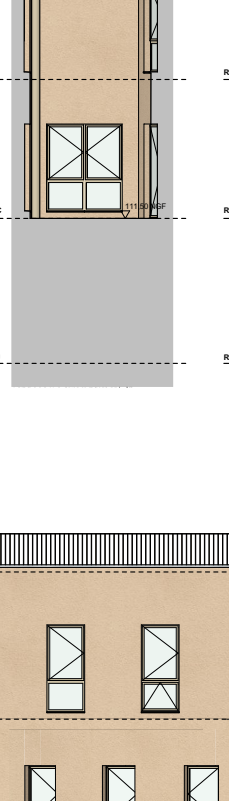

Façade Ouest
PATIO 03



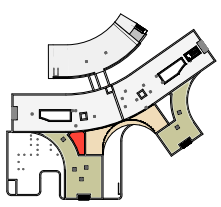


Façade Sud
PATIO 02


Façade Est
PATIO 02

Façade Nord
PATIO 02

Façade Ouest
PATIO 02

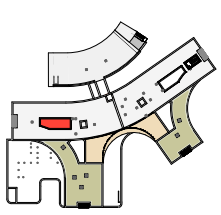

Façade Sud
PATIO 01

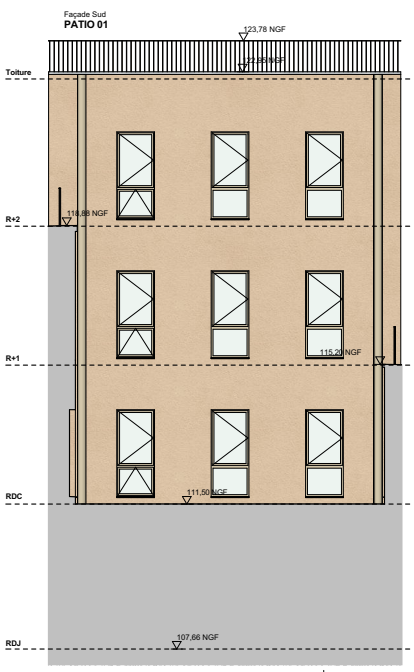


Façade Est
PATIO 01



Façade Nord
PATIO 01



Façade Ouest
PATIO 01

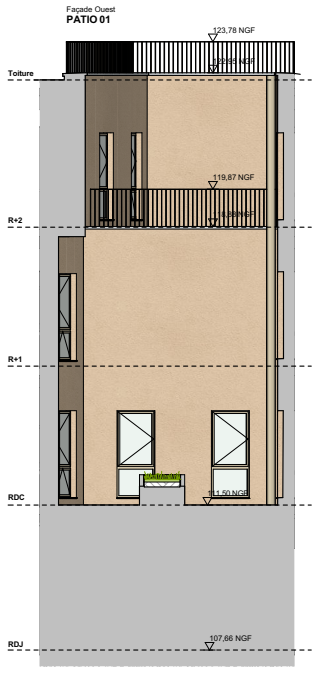

Economiste - Techniques & Chantiers
angers@techniquesetchantiers.fr - T 02 41 66 14 25

B.E.T Structure, techniques et VRD - Novam Ingénierie
contact@novam-ingenierie.com - T 02 51 93 51 95

B.E.T Environnement - Etamine
info@etamine.coop - T 04 37 45 34 20

B.E.T. Acoustique - A-Tech Grand-Ouest
info@atechmidi.fr - T 07 52 06 24 10

B.E.T. Cuisines - Process Cuisines Blanchisseries
be@pcuisinesblanchisseries.fr - T 02 99 05 07 20

Paysagiste - Broussaille
broussaille@atelierbroussaille.fr - T 06 63 00 55 99

Maitre d'Ouvrage
CHI Lys Hyrôme
6 rue Saint Gilles
49120 Chemillé-en-Anjou
l.delaplanche@lyshyrome.fr - T 02 41 46 24 24

Architectes
forma⁶
17 rue La Noue Bras de Fer
44200 Nantes
forma6@forma6.net - T 02 40 29 47 25

LE BARON & GAUTIER ARCHITECTES
7 rue d'Auvours - 44000 Nantes
architectes@lebaron-gautier.fr
T 09 66 84 76 05

FACADES PATIOS

Reconstruction du Centre Hospitalier Lys Hyrôme
Rue Louis Pasteur | 49310 Lys-Haut-Layon

Maitre d'Ouvrage - CHI Lys Hyrôme
Architecte - forma⁶

Code Projet	Phase	N° de document	Émetteur	Mission	Zone	Niveau	Indice	Échelle	Date
EHVIH	APD	1302	forma⁶ LE BARON & GAUTIER	ARC	HEB	FAC	0	1:100	12/06/2026

Annexe 4



Economiste - Techniques & Chantiers
angers@techniquesetchantiers.fr - T 02 41 66 14 25

B.E.T Structure, techniques et VRD - Novam Ingénierie
contact@novam-ingenierie.com - T 02 51 93 51 95

B.E.T. Environnement - Etamine
info@etamine.coop - T 04 37 45 34 20

B.E.T. Acoustique - A-Tech Grand-Ouest
info@atechmidi.fr - T 07 52 06 24 10

B.E.T. Cuisines - Process Cuisines Blanchisseries
be@pcuisinesblanchisseries.fr - T 02 99 05 07 20

Paysagiste - Broussaille
broussaille@atelierbroussaille.fr - T 06 63 00 55 99

Maître d'Ouvrage
CHI Lys Hyrôme
6 rue Saint Gilles
49120 Chemillé-en-Anjou
l.delaplanche@lyshyrome.fr - T 02 41 46 24 24

Architectes
forma6
17 rue La Noue Bras de Fer
44200 Nantes
forma6@forma6.net - T 02 40 29 47 25


LE BARON & GAUTIER
7 rue d'Auvours - 44000 Nantes
architectes@lebaron-gautier.fr
T 09 66 84 76 05

PLAN N-1 (Bât B)

Reconstruction du Centre Hospitalier Lys Hyrôme
Rue Louis Pasteur | 49310 Lys-Haut-Layon

Maître d'Ouvrage - CHI Lys Hyrôme
Architecte - forma6 LE BARON & GAUTIER

Code Projet	Phase	N° de document	Émetteur	Mission	Zone	Niveau	Indice	Échelle	Date
EHVIH	APD	1102	forma6 LE BARON & GAUTIER	ARC	Z	N-1	0	1:100	12/06/2026

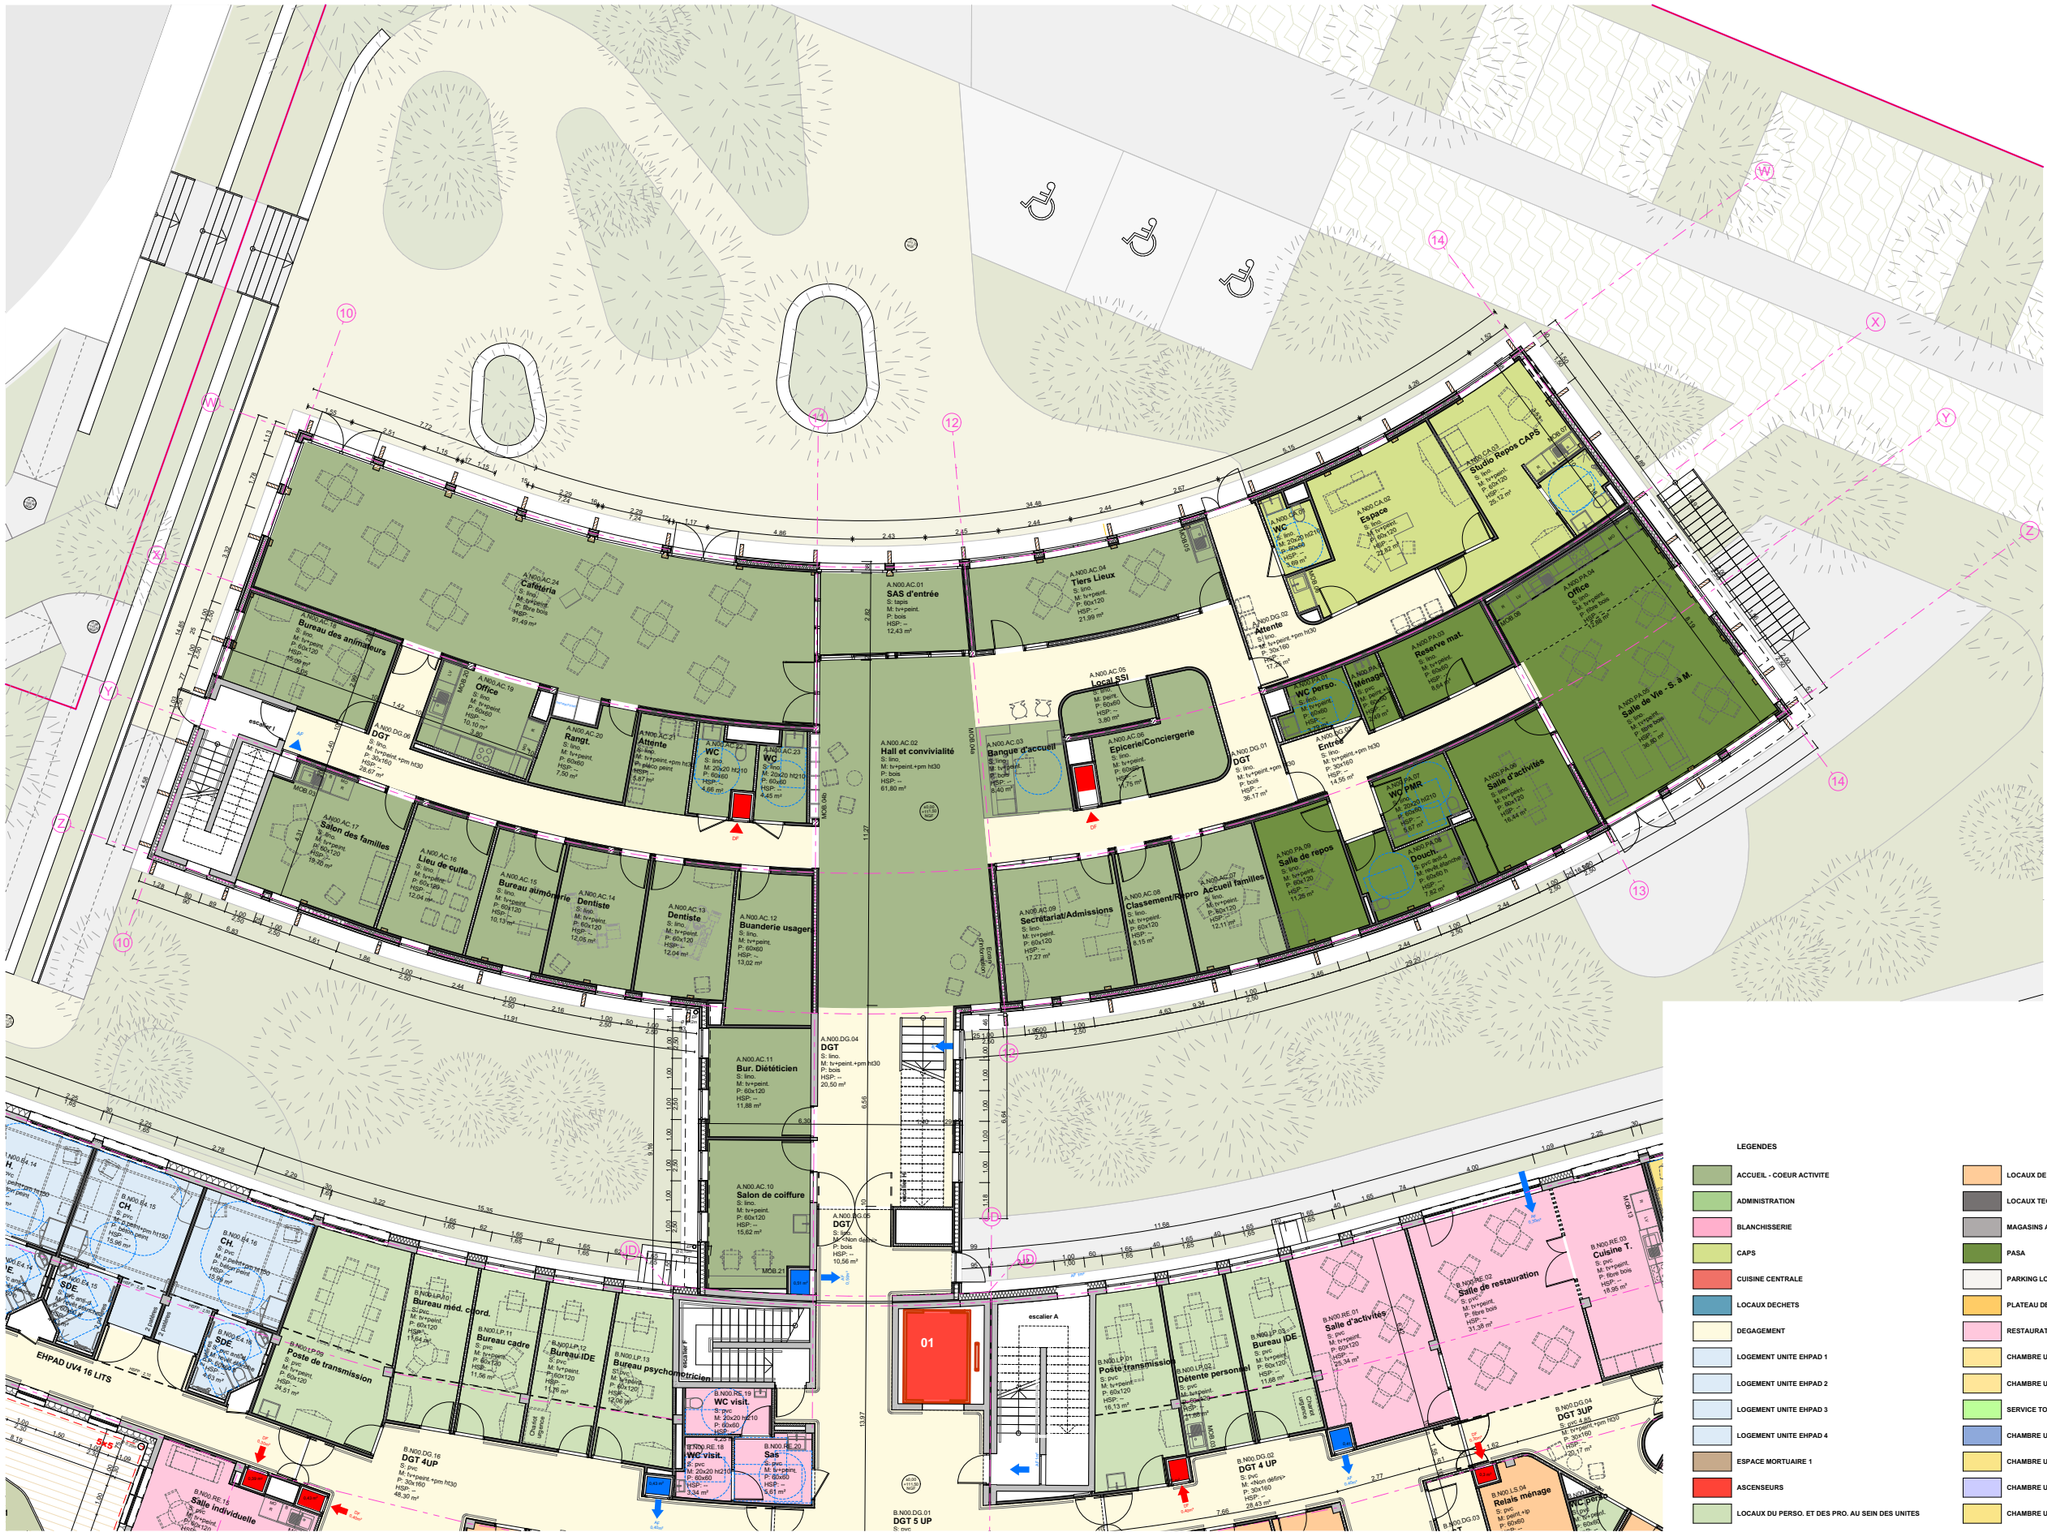

1/100 0 1.25 2.5 5 m

Economiste - Techniques & Chantiers
angers@techniquesetchantiers.fr - T 02 41 66 14 25

B.E.T Structure, techniques et VRD - Novam Ingénierie
contact@novam-ingenierie.com - T 02 51 93 51 95

B.E.T. Environnement - Etamine
info@etamine.coop - T 04 37 45 34 20

B.E.T. Acoustique - A-Tech Grand-Ouest
info@atechnisd.fr - T 07 52 06 24 10

B.E.T. Cuisines - Process Cuisines Blanchisseries
be@pcuisinesblanchisseries.fr - T 02 99 05 07 20

Paysagiste - Broussaille
broussaille@atelierbroussaille.fr - T 06 63 00 55 99

Maitre d'Ouvrage
CHI Lys Hyrôme
6 rue Saint Gilles
49120 Chemillé-en-Anjou
l.delaplanche@lyshyrome.fr - T 02 41 46 24 24

Architectes
forma⁶
17 rue La Noue Bras de Fer
44200 Nantes
forma6@forma6.net - T 02 40 29 47 25

LE BARON & GAUTIER ARCHITECTES
7 rue d'Auvours - 44000 Nantes
architectes@lebaron-gautier.fr
T 09 66 84 76 05

LEGENDES

- ACCUEIL - COEUR ACTIVITE
- ADMINISTRATION
- BLANCHISSERIE
- CAPS
- CUISINE CENTRALE
- LOCAUX DECHETS
- DEGAGEMENT
- LOGEMENT UNITE EHPAD 1
- LOGEMENT UNITE EHPAD 2
- LOGEMENT UNITE EHPAD 3
- LOGEMENT UNITE EHPAD 4
- ESPACE MORTUAIRE 1
- ASCENSEURS
- LOCAUX DU PERSO. ET DES PRO. AU SEIN DES UNITES
- LOCAUX DE SOUTIEN ET DE LOGISTIQUE AU SEIN DES UNITES
- LOCAUX TECHNIQUES
- MAGASINS ARCHIVES STOCKAGES
- PASA
- PARKING LOCAL VELO
- PLATEAU DE REEDUCATION
- RESTAURATION ET ACTIVITES AU SEIN DES UNITES
- CHAMBRE UNITE SMR 1
- CHAMBRE UNITE SMR 2
- SERVICE TOURNE VERS LE DOMICILE
- CHAMBRE UPAD
- CHAMBRE UHR
- CHAMBRE UPHA
- CHAMBRE USLD
- VESTIAIRE ET LOCAUX DU PERSONNEL AU RDJ
- VIDE SANITAIRE
- SURFACES ANNEXES

PLAN N00 (Bât A)

Reconstruction du Centre Hospitalier Lys Hyrôme
Rue Louis Pasteur | 49310 Lys-Haut-Layon

Maitre d'Ouvrage - CHI Lys Hyrôme
Architecte - forma⁶ LE BARON & GAUTIER ARCHITECTES

Code Projet	Phase	N° de document	Émetteur	Mission	Zone	Niveau	Indice	Échelle	Date
EHVIH	APD	1103	forma⁶ LE BARON & GAUTIER	ARC	Z	N00	0	1:100	12/06/2026



LEGENDES

ACCUEIL - COEUR ACTIVITE	LOCAUX DE SOUTIEN ET DE LOGISTIQUE AU SEIN DES UNITES	VESTIAIRE ET LOCAUX DU PERSONNEL AU RDJ
ADMINISTRATION	LOCAUX TECHNIQUES	VIDE SANITAIRE
BLANCHISSERIE	MAGASINS ARCHIVES STOCKAGES	SURFACES ANNEXES
CAPS	PASA	
CUISINE CENTRALE	PARKING LOCAL VELO	
LOCAUX DECHETS	PLATEAU DE REEDUCATION	
DEGAGEMENT	RESTAURATION ET ACTIVITES AU SEIN DES UNITES	
LOGEMENT UNITE EHPAD 1	CHAMBRE UNITE SMR 1	
LOGEMENT UNITE EHPAD 2	CHAMBRE UNITE SMR 2	
LOGEMENT UNITE EHPAD 3	SERVICE TOURNE VERS LE DOMICILE	
LOGEMENT UNITE EHPAD 4	CHAMBRE UPAD	
ESPACE MORTUAIRE 1	CHAMBRE UHR	
ASCENSEURS	CHAMBRE UPHA	
LOCAUX DU PERSO. ET DES PRO. AU SEIN DES UNITES	CHAMBRE USLD	

Economiste - Techniques & Chantiers
angers@techniquesetchantiers.fr - T 02 41 66 14 25

B.E.T Structure, techniques et VRD - Novam Ingénierie
contact@novam-ingenierie.com - T 02 51 93 51 95

B.E.T. Environnement - Etamine
info@etamine.coop - T 04 37 45 34 20

B.E.T. Acoustique - A-Tech Grand-Ouest
info@atechmidi.fr - T 07 52 06 24 10

B.E.T. Cuisines - Process Cuisines Blanchisseries
be@pcuisinesblanchisseries.fr - T 02 99 05 07 20

Paysagiste - Broussaille
broussaille@atelierbroussaille.fr - T 06 63 00 55 99

Maître d'Ouvrage
CHI Lys Hyrôme
6 rue Saint Gilles
49120 Chemillé-en-Anjou
l.delaplanche@lyshyrome.fr - T 02 41 46 24 24

Architectes
forma6
17 rue La Noue Bras de Fer
44200 Nantes
forma6@forma6.net - T 02 40 29 47 25

LE BARON & GAUTIER
7 rue d'Auvours - 44000 Nantes
architectes@lebaron-gautier.fr
T 09 66 84 76 05

PLAN N00 (Bât B)

Reconstruction du Centre Hospitalier Lys Hyrôme
Rue Louis Pasteur | 49310 Lys-Haut-Layon

Maître d'Ouvrage - CHI Lys Hyrôme
Architecte - forma6 LE BARON & GAUTIER

Code Projet	Phase	N° de document	Émetteur	Mission	Zone	Niveau	Indice	Échelle	Date
EHVIH	APD	1104	forma6 LE BARON & GAUTIER	ARC	Z	N00	0	1:100	12/06/2026

Annexe 4



LEGENDES

ACCUEIL - COEUR ACTIVITE	LOCAUX DE SOUTIEN ET DE LOGISTIQUE AU SEIN DES UNITES
ADMINISTRATION	LOCAUX TECHNIQUES
BLANCHISSERIE	MAGASINS ARCHIVES STOCKAGES
CAPS	PASA
CUISINE CENTRALE	PARKING LOCAL VELO
LOCAUX DECHETS	PLATEAU DE REEDUCATION
DEGAGEMENT	RESTAURATION ET ACTIVITES AU SEIN DES UNITES
LOGEMENT UNITE EHPAD 1	CHAMBRE UNITE SMR 1
LOGEMENT UNITE EHPAD 2	CHAMBRE UNITE SMR 2
LOGEMENT UNITE EHPAD 3	SERVICE TOURNE VERS LE DOMICILE
LOGEMENT UNITE EHPAD 4	CHAMBRE UPAD
ESPACE MORTUAIRE 1	CHAMBRE UHR
ASCENSEURS	CHAMBRE UPHA
LOCAUX DU PERSO. ET DES PRO. AU SEIN DES UNITES	CHAMBRE USLD

VESTIAIRE ET LOCAUX DU PERSONNEL AU RDJ
VIDE SANITAIRE
SURFACES ANNEXES

1/100 — 0 — 1,25 — 2,5 — 5 m

Economiste - Techniques & Chantiers
angers@techniquesetchantiers.fr - T 02 41 66 14 25

B.E.T Structure, techniques et VRD - Novam Ingénierie
contact@novam-ingenierie.com - T 02 51 93 51 95

B.E.T. Environnement - Etamine
info@etamine.coop - T 04 37 45 34 20

B.E.T. Acoustique - A-Tech Grand-Ouest
info@atechmidi.fr - T 07 52 06 24 10

B.E.T. Cuisines - Process Cuisines Blanchisseries
be@pcuisinesblanchisseries.fr - T 02 99 05 07 20

Paysagiste - Broussaille
broussaille@atelierbroussaille.fr - T 06 63 00 55 99

Maître d'Ouvrage
CHI Lys Hyrôme
6 rue Saint Gilles
49120 Chemillé-en-Anjou
l.delaplanche@lyshyrome.fr - T 02 41 46 24 24

Architectes
forma6
17 rue La Noue Bras de Fer
44200 Nantes
forma6@forma6.net - T 02 40 29 47 25

LE BARON & GAUTIER ARCHITECTES
7 rue d'Auvours - 44000 Nantes
architectes@lebaron-gautier.fr
T 09 66 84 76 05

PLAN N01 (Bât A)

Reconstruction du Centre Hospitalier Lys Hyrôme

Rue Louis Pasteur | 49310 Lys-Haut-Layon

Maître d'Ouvrage - CHI Lys Hyrôme
Architecte - forma6 LE BARON & GAUTIER

Code Projet	Phase	N° de document	Émetteur	Mission	Zone	Niveau	Indice	Échelle	Date
EHVIH	APD	1105	forma6 LE BARON & GAUTIER	ARC	Z	N01	0	1:100	12/06/2026

Annexe 4



LEGENDES

- ACCUEIL - COEUR ACTIVITE
- ADMINISTRATION
- BLANCHISSERIE
- CAPS
- CUISINE CENTRALE
- LOCAUX DECHETS
- DEGAGEMENT
- LOGEMENT UNITE EHPAD 1
- LOGEMENT UNITE EHPAD 2
- LOGEMENT UNITE EHPAD 3
- LOGEMENT UNITE EHPAD 4
- ESPACE MORTUAIRE 1
- ASCENSEURS
- LOCAUX DU PERSO. ET DES PRO. AU SEIN DES UNITES
- LOCAUX DE SOUTIEN ET DE LOGISTIQUE AU SEIN DES UNITES
- LOCAUX TECHNIQUES
- MAGASINS ARCHIVES STOCKAGES
- PASA
- PARKING LOCAL VELO
- PLATEAU DE REEDUCATION
- RESTAURATION ET ACTIVITES AU SEIN DES UNITES
- CHAMBRE UNITE SMR 1
- CHAMBRE UNITE SMR 2
- SERVICE TOURNE VERS LE DOMICILE
- CHAMBRE UPAD
- CHAMBRE UHR
- CHAMBRE UPHA
- CHAMBRE USLD
- VESTIAIRE ET LOCAUX DU PERSONNEL AU RDJ
- VIDE SANITAIRE
- SURFACES ANNEXES

Economiste - Techniques & Chantiers
angers@techniquesetchantiers.fr - T 02 41 66 14 25

B.E.T Structure, techniques et VRD - Novam Ingénierie
contact@novam-ingenierie.com - T 02 51 93 51 95

B.E.T. Environnement - Etamine
info@etamine.coop - T 04 37 45 34 20

B.E.T. Acoustique - A-Tech Grand-Ouest
info@atechmidi.fr - T 07 52 06 24 10

B.E.T. Cuisines - Process Cuisines Blanchisseries
be@pcuisinesblanchisseries.fr - T 02 99 05 07 20

Paysagiste - Broussaille
broussaille@atelierbroussaille.fr - T 06 63 00 55 99

Maitre d'Ouvrage
CHI Lys Hyrôme
6 rue Saint Gilles
49120 Chemillé-en-Anjou
l.delaplanche@lyshyrome.fr - T 02 41 46 24 24

Architectes
forma6
17 rue La Noue Bras de Fer
44200 Nantes
forma6@forma6.net - T 02 40 29 47 25

LE BARON & GAUTIER
7 rue d'Auvours - 44000 Nantes
architectes@lebaron-gautier.fr
T 09 66 84 76 05


PLAN N01 (Bât B)

Reconstruction du Centre Hospitalier Lys Hyrôme
Rue Louis Pasteur | 49310 Lys-Haut-Layon

Maitre d'Ouvrage - CHI Lys Hyrôme
Architecte - forma6 LE BARON & GAUTIER

Code Projet	Phase	N° de document	Émetteur	Mission	Zone	Niveau	Indice	Échelle	Date
EHVIH	APD	1106	forma6 LE BARON & GAUTIER	ARC	Z	N01	0	1:100	12/06/2026

Annexe 4

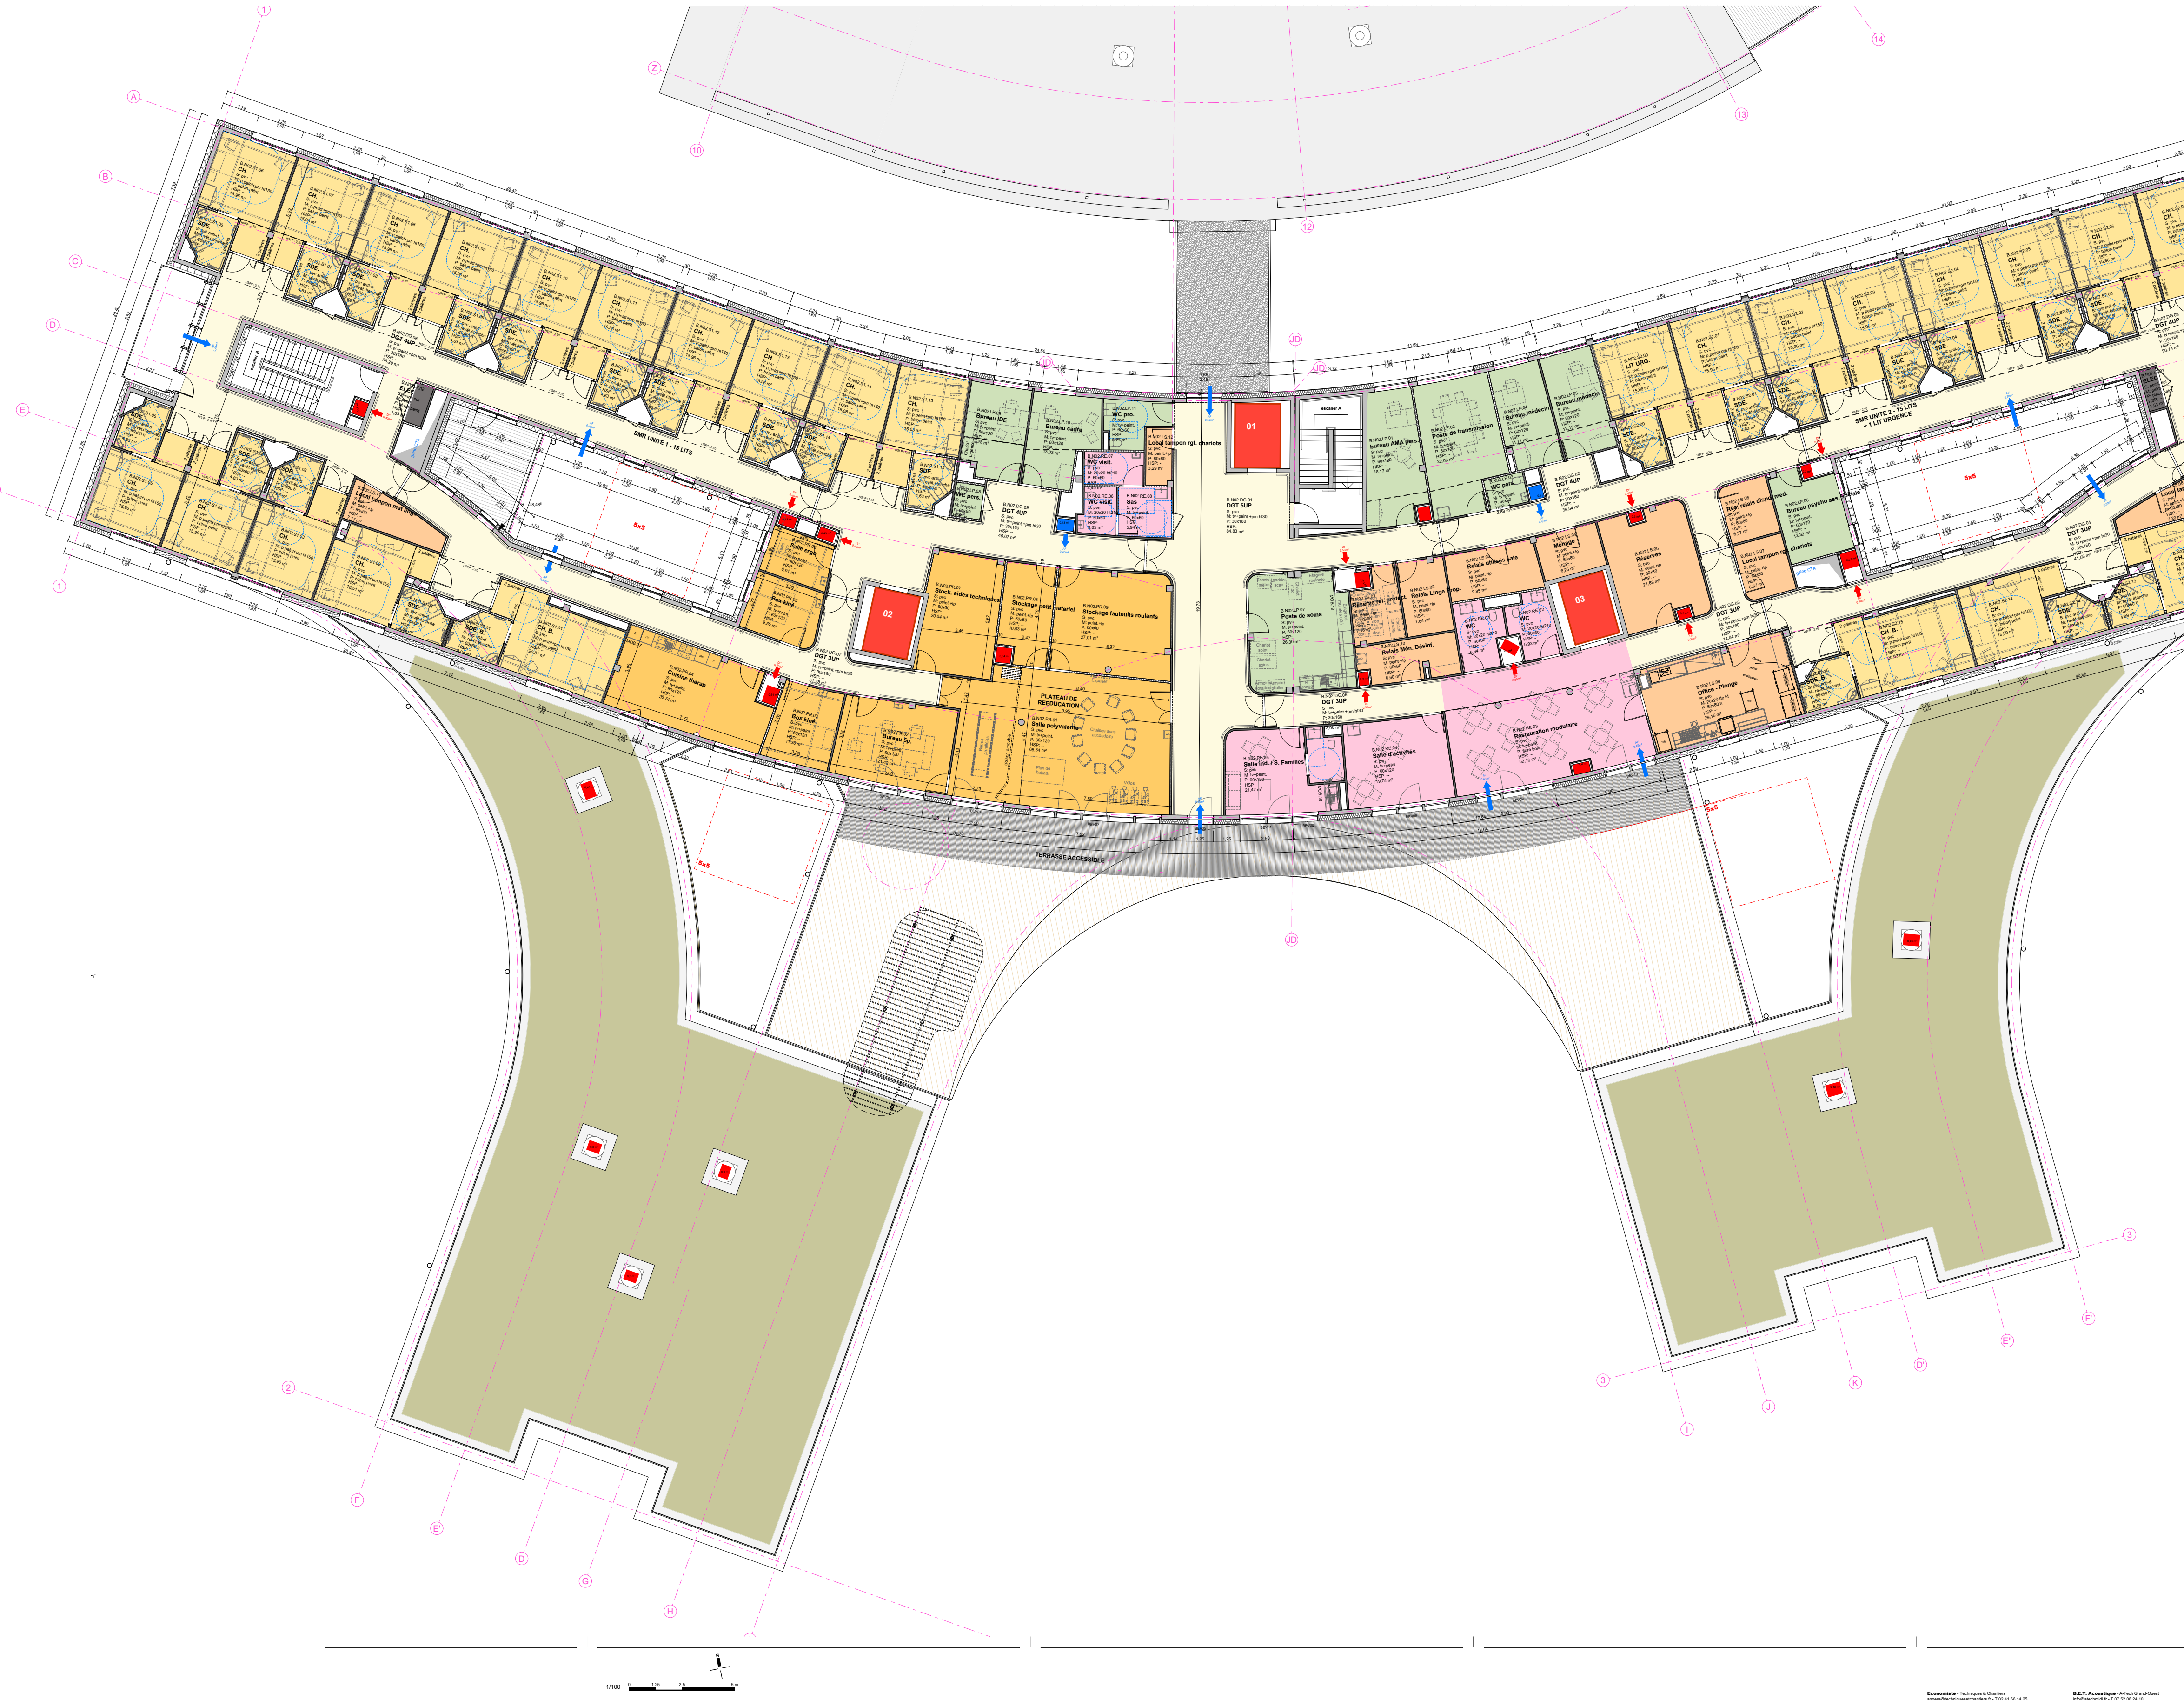

LEGENDES

ACCUEIL - COEUR ACTIVITE	LOCAUX DE SOUTIEN ET DE LOGISTIQUE AU SEIN DES UNITES
ADMINISTRATION	LOCAUX TECHNIQUES
BLANCHISSERIE	MAGASINS ARCHIVES STOCKAGES
CAPS	PASA
CUISINE CENTRALE	PARKING LOCAL VELO
LOCAUX DECHETS	PLATEAU DE REEDUCATION
DEGAGEMENT	RESTAURATION ET ACTIVITES AU SEIN DES UNITES
LOGEMENT UNITE EHPAD 1	CHAMBRE UNITE SMR 1
LOGEMENT UNITE EHPAD 2	CHAMBRE UNITE SMR 2
LOGEMENT UNITE EHPAD 3	SERVICE TOURNE VERS LE DOMICILE
LOGEMENT UNITE EHPAD 4	CHAMBRE UPAD
ESPACE MORTUAIRE 1	CHAMBRE UHR
ASCENSEURS	CHAMBRE UPHA
LOCAUX DU PERSO. ET DES PRO. AU SEIN DES UNITES	CHAMBRE USLD
VESTIAIRE ET LOCAUX DU PERSONNEL AU RDJ	
VIDE SANITAIRE	
SURFACES ANNEXES	

Economiste - Techniques & Chantiers
angers@techniquesetchantiers.fr - T 02 41 66 14 25

B.E.T Structure, techniques et VRD - Novam Ingénierie
contact@novam-ingenierie.com - T 02 51 93 51 95

B.E.T. Environnement - Etamine
info@etamine.coop - T 04 37 45 34 20

B.E.T. Acoustique - A-Tech Grand-Ouest
info@atechmidi.fr - T 07 52 06 24 10

B.E.T. Cuisines - Process Cuisines Blanchisseries
be@pcuisinesblanchisseries.fr - T 02 99 05 07 20

Paysagiste - Broussaille
broussaille@atelierbroussaille.fr - T 06 63 00 55 99

Maitre d'Ouvrage
CHI Lys Hyrôme
6 rue Saint Gilles
49120 Chemillé-en-Anjou
l.delaplanche@lyshyrome.fr - T 02 41 46 24 24

Architectes
forma6
17 rue La Noue Bras de Fer
44200 Nantes
forma6@forma6.net - T 02 40 29 47 25

LE BARON & GAUTIER
7 rue d'Auvours - 44000 Nantes
architectes@lebaron-gautier.fr
T 09 66 84 76 05

PLAN N02 (Bât B)

Reconstruction du Centre Hospitalier Lys Hyrôme
Rue Louis Pasteur | 49310 Lys-Haut-Layon

Maitre d'Ouvrage - CHI Lys Hyrôme
Architecte - forma6

Code Projet	Phase	N° de document	Émetteur	Mission	Zone	Niveau	Indice	Échelle	Date
EHVIH	APD	1107	forma6	ARC	Z	N02	0	1:100	12/06/2026



LEGENDES

- ACCUEIL - COEUR ACTIVITE
- ADMINISTRATION
- BLANCHISSERIE
- CAPS
- CUISINE CENTRALE
- LOCAUX DECHETS
- DEGAGEMENT
- LOGEMENT UNITE EHPAD 1
- LOGEMENT UNITE EHPAD 2
- LOGEMENT UNITE EHPAD 3
- LOGEMENT UNITE EHPAD 4
- ESPACE MORTUAIRE 1
- ASCENSEURS
- LOCAUX DU PERSO. ET DES PRO. AU SEIN DES UNITES
- LOCAUX DE SOUTIEN ET DE LOGISTIQUE AU SEIN DES UNITES
- LOCAUX TECHNIQUES
- MAGASINS ARCHIVES STOCKAGES
- PASA
- PARKING LOCAL VELO
- PLATEAU DE REEDUCATION
- RESTAURATION ET ACTIVITES AU SEIN DES UNITES
- CHAMBRE UNITE SMR 1
- CHAMBRE UNITE SMR 2
- SERVICE TOURNE VERS LE DOMICILE
- CHAMBRE UPAD
- CHAMBRE UHR
- CHAMBRE UPHA
- CHAMBRE USLD
- VESTIAIRE ET LOCAUX DU PERSONNEL AU RDJ
- VIDE SANITAIRE
- SURFACES ANNEXES

Economiste - Techniques & Chantiers
angers@techniquesetchantiers.fr - T 02 41 66 14 25

B.E.T Structure, techniques et VRD - Novam Ingénierie
contact@novam-ingenierie.com - T 02 51 93 51 95

B.E.T. Environnement - Etamine
info@etamine.coop - T 04 37 45 34 20

B.E.T. Acoustique - A-Tech Grand-Ouest
info@atechmid.fr - T 07 52 06 24 10

B.E.T. Cuisines - Process Cuisines Blanchisseries
be@pcuisinesblanchisseries.fr - T 02 99 05 07 20

Paysagiste - Broussaille
broussaille@atelierbroussaille.fr - T 06 63 00 55 99

Maitre d'Ouvrage
CHI Lys Hyrôme
6 rue Saint Gilles
49120 Chemillé-en-Anjou
l.delaplanche@lyshyrome.fr - T 02 41 46 24 24

Architectes
forma6
17 rue La Noue Bras de Fer
44200 Nantes
forma6@forma6.net - T 02 40 29 47 25

LE BARON & GAUTIER ARCHITECTES
7 rue d'Auvours - 44000 Nantes
architectes@lebaron-gautier.fr
T 09 66 84 76 05

PLAN N-2 (Vide sanitaire)

Reconstruction du Centre Hospitalier Lys Hyrôme
Rue Louis Pasteur | 49310 Lys-Haut-Layon

Maitre d'Ouvrage - CHI Lys Hyrôme
Architecte - forma6 | LE BARON & GAUTIER ARCHITECTES

Code Projet	Phase	N° de document	Émetteur	Mission	Zone	Niveau	Indice	Échelle	Date
EHVIH	APD	1108	forma6 / LE BARON & GAUTIER	ARC	Z	N-2	0	1:200	260612

Annexe 4

GE 18,36 m²
TGBT 12 m²
Transfo 12,49 m²
DGT 13,77 m2
SAS 9,3 m2
Parking 1 525,4 m²
SAS 5,68 m2
Magasin produits d'entretien 70,4 m²
Magasin usage unique 32,06 m²
Tableau général de sécurité 16,55 m²
WC pers 4,38 m²
Magasin de protections anatomiques 71,03 m²
Archives générales 47,59 m²
Magasin matériel encombrant 71,78 m²
Local vélos 62,17 m²
Local bio nettoyage bio-nettoyage 19,42 m²
SAS 2,17 m2
Vestiaire F 15,18 m²
Vestiaire F 14,79 m²
Vestiaire F 15,32 m²
Vestiaire F 15,4 m²
Vestiaire F 13,51 m²
DGT 39,25 m²
Vestiaire F 13,33 m²
Vestiaire F 14,25 m²
Vestiaire F 13,93 m²
Vestiaire H 16,12 m²
Vestiaire H 14,99 m²
WC 5,1
WC 5,04
Transmission gestion hoteliere 20,4 m²
Salle de détente 16,63 m²
Salle de restauration 59,54 m²
Syndicats 12,32 m²
SOUS-STATION 30,4 m²
Chaufferie 21,64 m²
Salle de présentation 18 m2
Salle de réception 13,87 m2
Bureau 3,73 m²
WC 3,73 m²
Relais PUI 16,6 m²
Stockage épicerie 95,67 m²
Stockage rolls 19,49 m²
Bureau 21,3 m²
Groupes froids 32 m²
Local technique ventilation cuisine Ventilation cuisine 42,26 m²
Atelier 102,05 m²
DASRI 22,28 m²
Déchets ménagers 19,9 m²
Déchets à recycler 23,94 m²
Compresseurs 3,92 m²
DGT 17,76 m2
WC pers 4,38 m²

LEGENDES

- ACCUEIL - COEUR ACTIVITE
- ADMINISTRATION
- BLANCHISSERIE
- CAPS
- CUISINE CENTRALE
- LOCAUX DECHETS
- DEGAGEMENT
- LOGEMENT UNITE EHPAD 1
- LOGEMENT UNITE EHPAD 2
- LOGEMENT UNITE EHPAD 3
- LOGEMENT UNITE EHPAD 4
- ESPACE MORTUAIRE 1
- ASCENSEURS
- LOCAUX DU PERSO. ET DES PRO. AU SEIN DES UNITES
- LOCAUX DE SOUTIEN ET DE LOGISTIQUE AU SEIN DES UNITES
- LOCAUX TECHNIQUES
- MAGASINS ARCHIVES STOCKAGES
- PASA
- PARKING LOCAL VELO
- PLATEAU DE REEDUCATION
- RESTAURATION ET ACTIVITES AU SEIN DES UNITES
- CHAMBRE UNITE SMR 1
- CHAMBRE UNITE SMR 2
- SERVICE TOURNE VERS LE DOMICILE
- CHAMBRE UPAD
- CHAMBRE UHR
- CHAMBRE UPHA
- CHAMBRE USLD
- VESTIAIRE ET LOCAUX DU PERSONNEL AU RDJ
- VIDE SANITAIRE
- SURFACES ANNEXES

Economiste - Techniques & Chantiers
angers@techniquesetchantiers.fr - T 02 41 66 14 25

B.E.T Structure, techniques et VRD - Novam Ingénierie
contact@novam-ingenierie.com - T 02 51 93 51 95

B.E.T. Environnement - Etamine
info@etamine.coop - T 04 37 45 34 20

B.E.T. Acoustique - A-Tech Grand-Ouest
info@atechnob.fr - T 07 52 06 24 10

B.E.T. Cuisines - Process Cuisines Blanchisseries
be@pcuisinesblanchisseries.fr - T 02 99 05 07 20

Paysagiste - Broussaille
broussaille@atelierbroussaille.fr - T 06 63 00 55 99

Maître d'Ouvrage
CHI Lys Hyrôme
6 rue Saint Gilles
49120 Chemille-en-Anjou
l.delaplanche@yishyrome.fr - T 02 41 46 24 24

Architectes
forma⁶
17 rue La Noue Bras de Fer
44200 Nantes
forma6@forma6.net - T 02 40 29 47 25

LE BARON & GAUTIER ARCHITECTES
7 rue d'Auvours - 44000 Nantes
architectes@lebaron-gautier.fr
T 09 66 84 76 05

PLAN N-1

Reconstruction du Centre Hospitalier Lys Hyrôme
Rue Louis Pasteur | 49310 Lys-Haut-Layon

Maître d'Ouvrage - CHI Lys Hyrôme
Architecte - forma⁶ LE BARON & GAUTIER

Code Projet	Phase	N° de document	Émetteur	Mission	Zone	Niveau	Indice	Échelle	Date
EHVIH	APD	1109	forma⁶ LE BARON & GAUTIER	ARC	Z	N-1	0	1:200	260612

Annexe 4



LEGENDES

- ACCUEIL - COEUR ACTIVITE
- ADMINISTRATION
- BLANCHISSERIE
- CAPS
- CUISINE CENTRALE
- LOCAUX DECHETS
- DEGAGEMENT
- LOGEMENT UNITE EHPAD 1
- LOGEMENT UNITE EHPAD 2
- LOGEMENT UNITE EHPAD 3
- LOGEMENT UNITE EHPAD 4
- ESPACE MORTUAIRE 1
- ASCENSEURS
- LOCAUX DU PERSO. ET DES PRO. AU SEIN DES UNITES
- LOCAUX DE SOUTIEN ET DE LOGISTIQUE AU SEIN DES UNITES
- LOCAUX TECHNIQUES
- MAGASINS ARCHIVES STOCKAGES
- PASA
- PARKING LOCAL VELO
- PLATEAU DE REEDUCATION
- RESTAURATION ET ACTIVITES AU SEIN DES UNITES
- CHAMBRE UNITE SMR 1
- CHAMBRE UNITE SMR 2
- SERVICE TOURNE VERS LE DOMICILE
- CHAMBRE UPAD
- CHAMBRE UHR
- CHAMBRE UPHA
- CHAMBRE USLD
- VESTIAIRE ET LOCAUX DU PERSONNEL AU RDJ
- VIDE SANITAIRE
- SURFACES ANNEXES

Economiste - Techniques & Chantiers
angers@techniqueetchantiers.fr - T 02 41 66 14 25

B.E.T Structure, techniques et VRD - Novam Ingénierie
contact@novam-ingenierie.com - T 02 51 93 51 95

B.E.T. Environnement - Etamine
info@etamine.coop - T 04 37 45 34 20

B.E.T. Acoustique - A-Tech Grand-Ouest
info@atechnoid.fr - T 07 52 06 24 10

B.E.T. Cuisines - Process Cuisines Blanchisseries
be@pcuisinesblanchisseries.fr - T 02 99 05 07 20

Paysagiste - Broussaille
broussaille@atelierbroussaille.fr - T 06 63 00 55 99

Maitre d'Ouvrage
CHI Lys Hyrôme
6 rue Saint Gilles
49120 Chemillé-en-Anjou
l.delaplanche@lyshyrnome.fr - T 02 41 46 24 24

Architectes
forma⁶
17 rue La Noue Bras de Fer
44200 Nantes
forma6@forma6.net - T 02 40 29 47 25

LE BARON & GAUTIER ARCHITECTES
7 rue d'Auvours - 44000 Nantes
architectes@lebaron-gautier.fr
T 09 66 84 76 05

PLAN N00

Reconstruction du Centre Hospitalier Lys Hyrôme
Rue Louis Pasteur | 49310 Lys-Haut-Layon

Maitre d'Ouvrage - CHI Lys Hyrôme
Architecte - forma⁶

Code Projet	Phase	N° de document	Émetteur	Mission	Zone	Niveau	Indice	Échelle	Date
EHVIH	APD	1110	forma⁶ LE BARON & GAUTIER	ARC	Z	N00	0	1:200	260612



LEGENDES

- ACCUEIL - COEUR ACTIVITE
- ADMINISTRATION
- BLANCHISSERIE
- CAPS
- CUISINE CENTRALE
- LOCAUX DECHETS
- DEGAGEMENT
- LOGEMENT UNITE EHPAD 1
- LOGEMENT UNITE EHPAD 2
- LOGEMENT UNITE EHPAD 3
- LOGEMENT UNITE EHPAD 4
- ESPACE MORTUAIRE 1
- ASCENSEURS
- LOCAUX DU PERSO. ET DES PRO. AU SEIN DES UNITES
- LOCAUX DE SOUTIEN ET DE LOGISTIQUE AU SEIN DES UNITES
- LOCAUX TECHNIQUES
- MAGASINS ARCHIVES STOCKAGES
- PASA
- PARKING LOCAL VELO
- PLATEAU DE REEDUCATION
- RESTAURATION ET ACTIVITES AU SEIN DES UNITES
- CHAMBRE UNITE SMR 1
- CHAMBRE UNITE SMR 2
- SERVICE TOURNE VERS LE DOMICILE
- CHAMBRE UPAD
- CHAMBRE UHR
- CHAMBRE UPHA
- CHAMBRE USLD
- VESTIAIRE ET LOCAUX DU PERSONNEL AU RDJ
- VIDE SANITAIRE
- SURFACES ANNEXES

Economiste - Techniques & Chantiers
angers@techniqueetchantiers.fr - T 02 41 66 14 25

B.E.T Structure, techniques et VRD - Novam Ingénierie
contact@novam-ingenierie.com - T 02 51 93 51 95

B.E.T. Environnement - Etamine
info@etamine.coop - T 04 37 45 34 20

B.E.T. Acoustique - A-Tech Grand-Ouest
info@atechnest.fr - T 07 52 06 24 10

B.E.T. Cuisines - Process Cuisines Blanchisseries
be@pcuisinesblanchisseries.fr - T 02 99 05 07 20

Paysagiste - Broussaille
broussaille@atelierbroussaille.fr - T 06 63 00 55 99

Maitre d'Ouvrage
CHI Lys Hyrôme
6 rue Saint Gilles
49120 Chemillé-en-Anjou
l.delaplanche@lyshyrosme.fr - T 02 41 46 24 24

Architectes
forma⁶
17 rue La Noue Bras de Fer
44200 Nantes
forma6@forma6.net - T 02 40 29 47 25

LE BARON & GAUTIER ARCHITECTES
7 rue d'Auvours - 44000 Nantes
architectes@lebaron-gautier.fr
T 09 66 84 76 05

PLAN N01

Reconstruction du Centre Hospitalier Lys Hyrôme
Rue Louis Pasteur | 49310 Lys-Haut-Layon

Maitre d'Ouvrage - CHI Lys Hyrôme
Architecte - forma⁶ LE BARON & GAUTIER

Code Projet	Phase	N° de document	Émetteur	Mission	Zone	Niveau	Indice	Échelle	Date
EHVIH	APD	1111	forma⁶ LE BARON & GAUTIER	ARC	Z	N01	0	1:200	260612



LEGENDES

- ACCUEIL - COEUR ACTIVITE
- ADMINISTRATION
- BLANCHISSERIE
- CAPS
- CUISINE CENTRALE
- LOCAUX DECHETS
- DEGAGEMENT
- LOGEMENT UNITE EHPAD 1
- LOGEMENT UNITE EHPAD 2
- LOGEMENT UNITE EHPAD 3
- LOGEMENT UNITE EHPAD 4
- ESPACE MORTUAIRE 1
- ASCENSEURS
- LOCAUX DU PERSO. ET DES PRO. AU SEIN DES UNITES
- LOCAUX DE SOUTIEN ET DE LOGISTIQUE AU SEIN DES UNITES
- LOCAUX TECHNIQUES
- MAGASINS ARCHIVES STOCKAGES
- PASA
- PARKING LOCAL VELO
- PLATEAU DE REEDUCATION
- RESTAURATION ET ACTIVITES AU SEIN DES UNITES
- CHAMBRE UNITE SMR 1
- CHAMBRE UNITE SMR 2
- SERVICE TOURNE VERS LE DOMICILE
- CHAMBRE UPAD
- CHAMBRE UHR
- CHAMBRE UPHA
- CHAMBRE USLD
- VESTIAIRE ET LOCAUX DU PERSONNEL AU RDJ
- VIDE SANITAIRE
- SURFACES ANNEXES

Economiste - Techniques & Chantiers
angers@techniquesetchantiers.fr - T 02 41 66 14 25

B.E.T Structure, techniques et VRD - Novam Ingénierie
contact@novam-ingenierie.com - T 02 51 93 51 95

B.E.T. Environnement - Etamine
info@etamine.coop - T 04 37 45 34 20

B.E.T. Acoustique - A-Tech Grand-Ouest
info@atechnisti.fr - T 07 52 06 24 10

B.E.T. Cuisines - Process Cuisines Blanchisseries
be@pcuisinesblanchisseries.fr - T 02 99 05 07 20

Paysagiste - Broussaille
broussaille@atelierbroussaille.fr - T 06 63 00 55 99

Maitre d'Ouvrage
CHI Lys Hyrôme
6 rue Saint Gilles
49120 Chemillé-en-Anjou
l.delaplanche@lyshyrome.fr - T 02 41 46 24 24

Architectes
forma⁶
17 rue La Noue Bras de Fer
44200 Nantes
formal@formal.net - T 02 40 29 47 25

LE BARON & GAUTIER ARCHITECTES
7 rue d'Auvours - 44000 Nantes
architectes@lebaron-gautier.fr
T 09 66 84 76 05

PLAN N02

Reconstruction du Centre Hospitalier Lys Hyrôme
Rue Louis Pasteur | 49310 Lys-Haut-Layon

Maitre d'Ouvrage - CHI Lys Hyrôme
Architecte - forma⁶

Code Projet	Phase	N° de document	Émetteur	Mission	Zone	Niveau	Indice	Échelle	Date
EHVIH	APD	1112	forma⁶ LE BARON & GAUTIER	ARC	Z	N02	0	1:200	260612