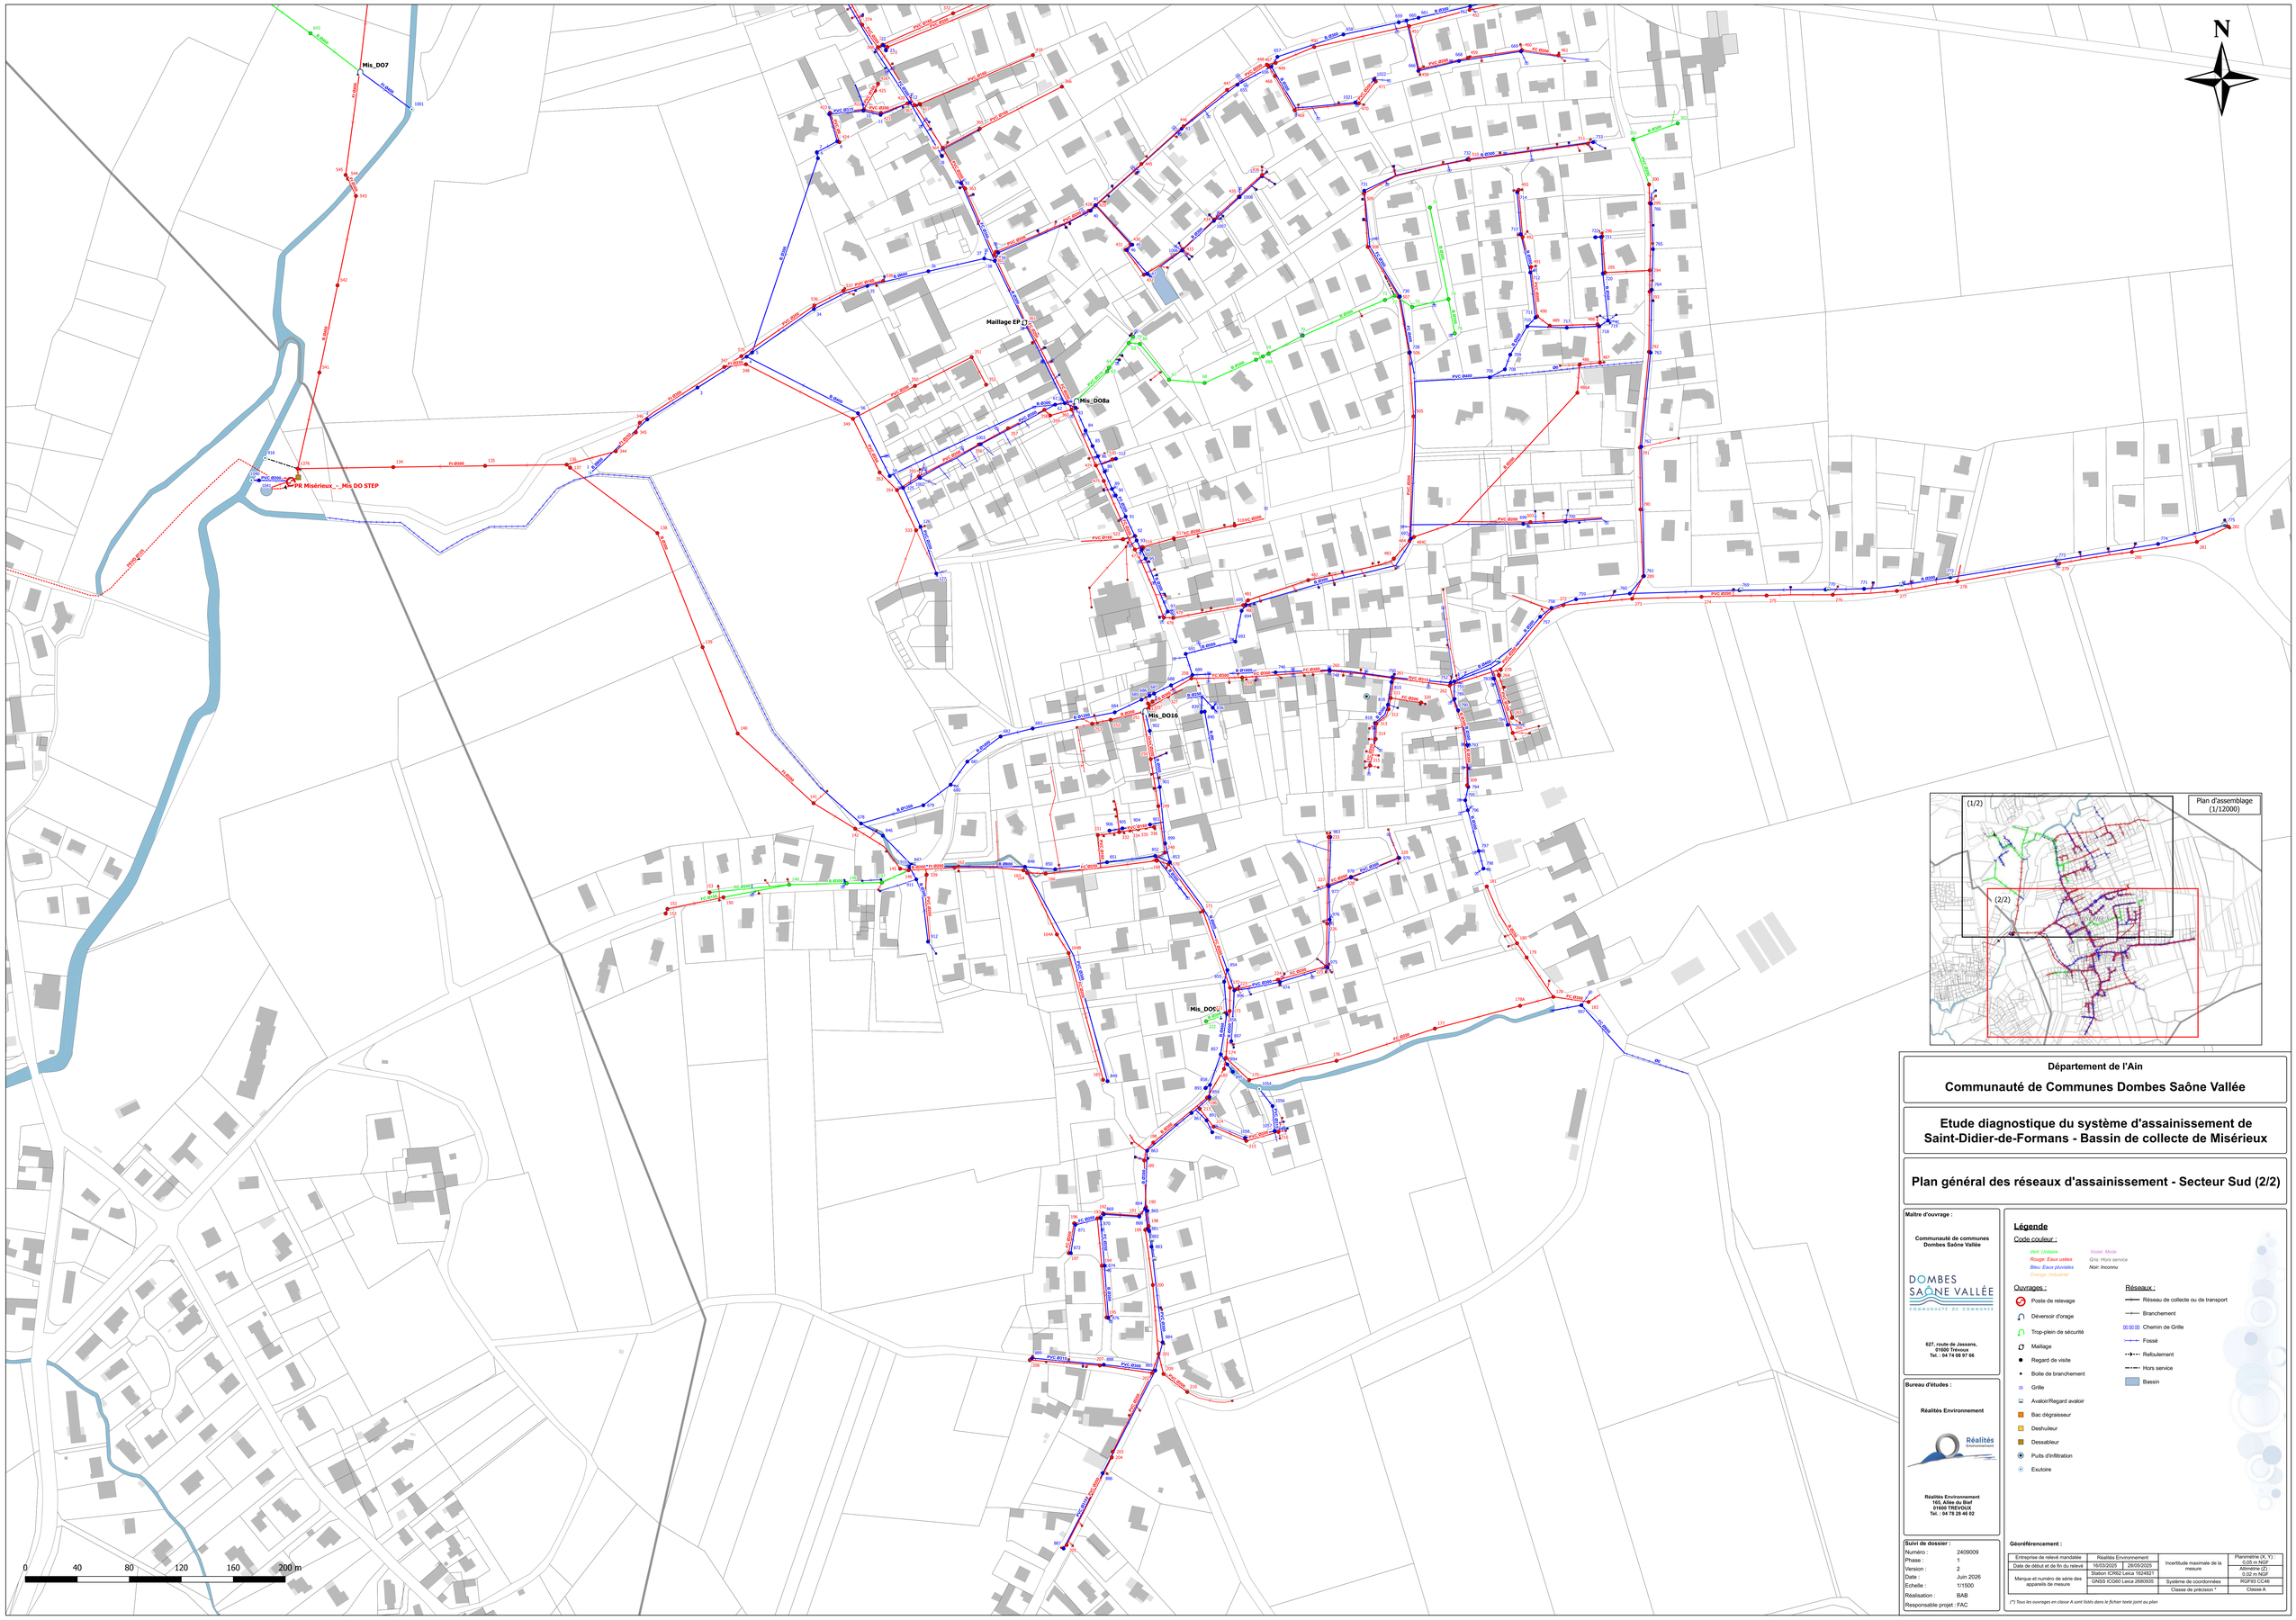

Département de l'Ain

Communauté de Communes Dombes Saône Vallée

Etude diagnostique du système d'assainissement de Saint-Didier-de-Formans - Bassin de collecte de Misérieux

Plan général des réseaux d'assainissement - Secteur Sud (2/2)

Maître d'ouvrage :

Communauté de communes Dombes Saône Vallée

DOMBES SAÔNE VALLÉE
COMMUNAUTÉ DE COMMUNES

637, route de Jassans.
01600 Trévoux
Tél. : 04 74 08 97 66

Bureau d'études :

Réalités Environnement

Réalités Environnement

Réalités Environnement
165, Allée du Bief
01600 TREVOUX
Tél. : 04 78 28 46 02

Suivi de dossier :

Numéro :	2409009
Phase :	1
Version :	2
Date :	Juin 2026
Echelle :	1/1500
Réalisation :	BAB
Responsable projet :	FAC

Légende

Code couleur :

- Vert: Unitaire
- Rouge: Eaux usées
- Bleu: Eaux pluviales
- Orange: Industriel
- Violet: Mixte
- Gris: Hors service
- Noir: Inconnu

Ouvrages :

- Poste de relevage
- Déversoir d'orage
- Trop-plein de sécurité
- Maillage
- Regard de visite
- Boite de branchement
- Grille
- Avaloir/Regard avaloir
- Bac dégraisseur
- Deshuileur
- Dessableur
- Puits d'infiltration
- Exutoire

Réseaux :

- Réseau de collecte ou de transport
- Branchement
- Chemin de Grille
- Fossé
- Refoulement
- Hors service
- Bassin

Géoréférencement :

Entreprise de relevé mandatée	Réalités Environnement		Incertitude maximale de la mesure	Planimétrie (X, Y) 0.05 m NGF
Date de début et de fin du relevé	16/03/2025	28/05/2025		Altimétrie (Z) 0.02 m NGF
Marque et numéro de série des appareils de mesure	Station ICR602 Leica 1624821			
	GNSS ICG90 Leica 2690035		Système de coordonnées	RGF93 CC46
			Classe de précision *	Classe A

(*) Tous les ouvrages en classe A sont listés dans le fichier texte joint au plan