

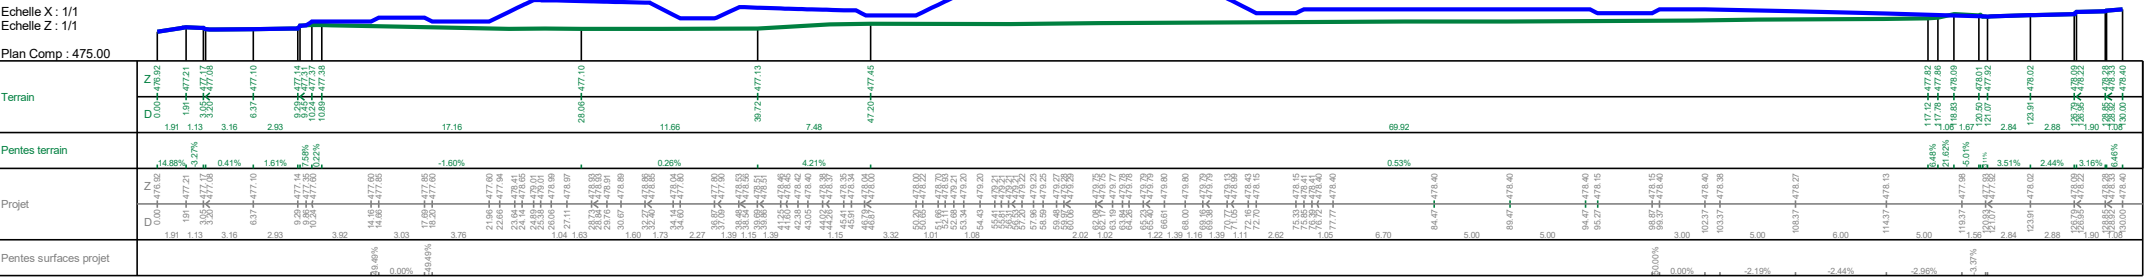


Coupe 1 - 1

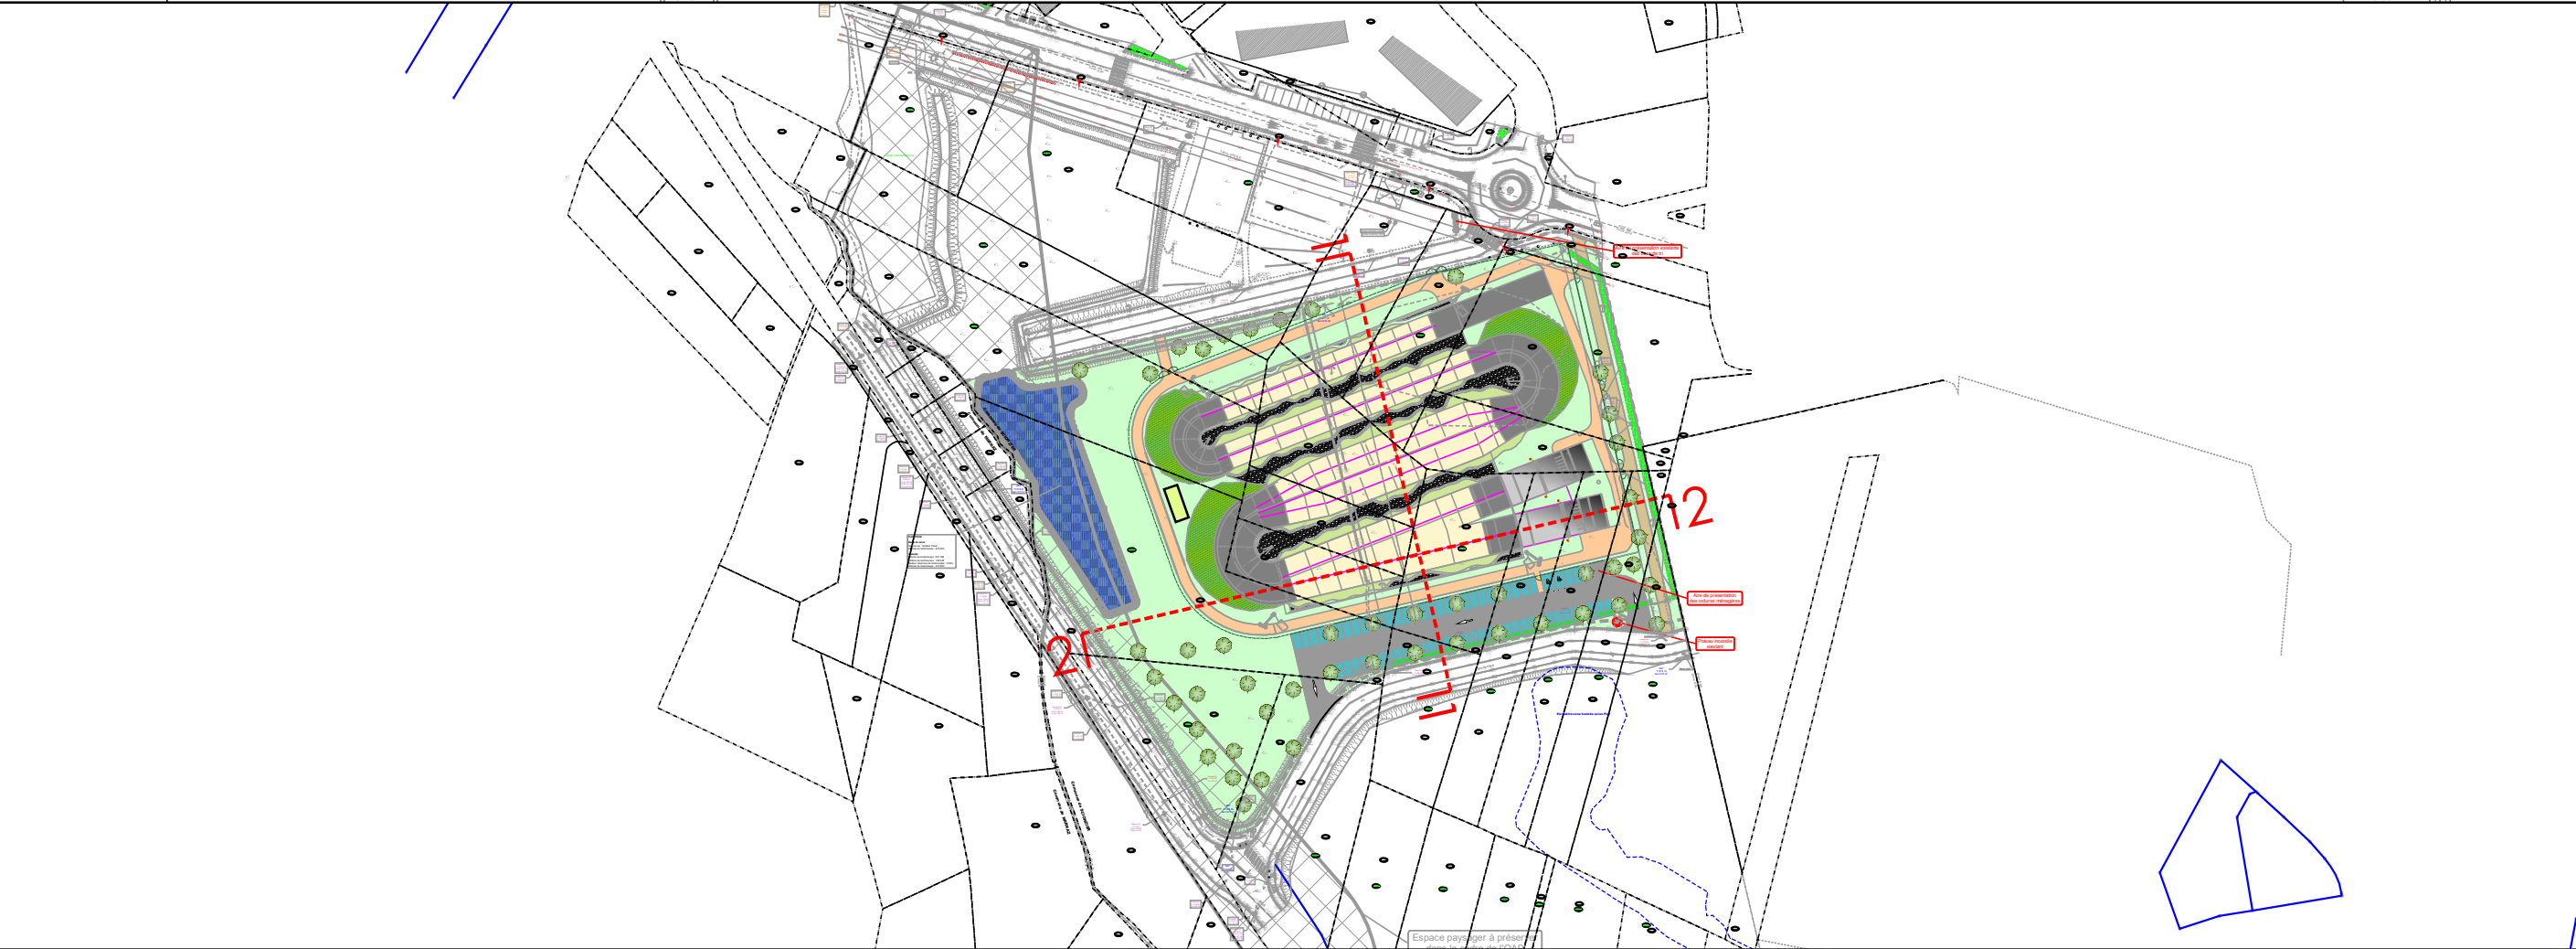

Coupe 2 - 2

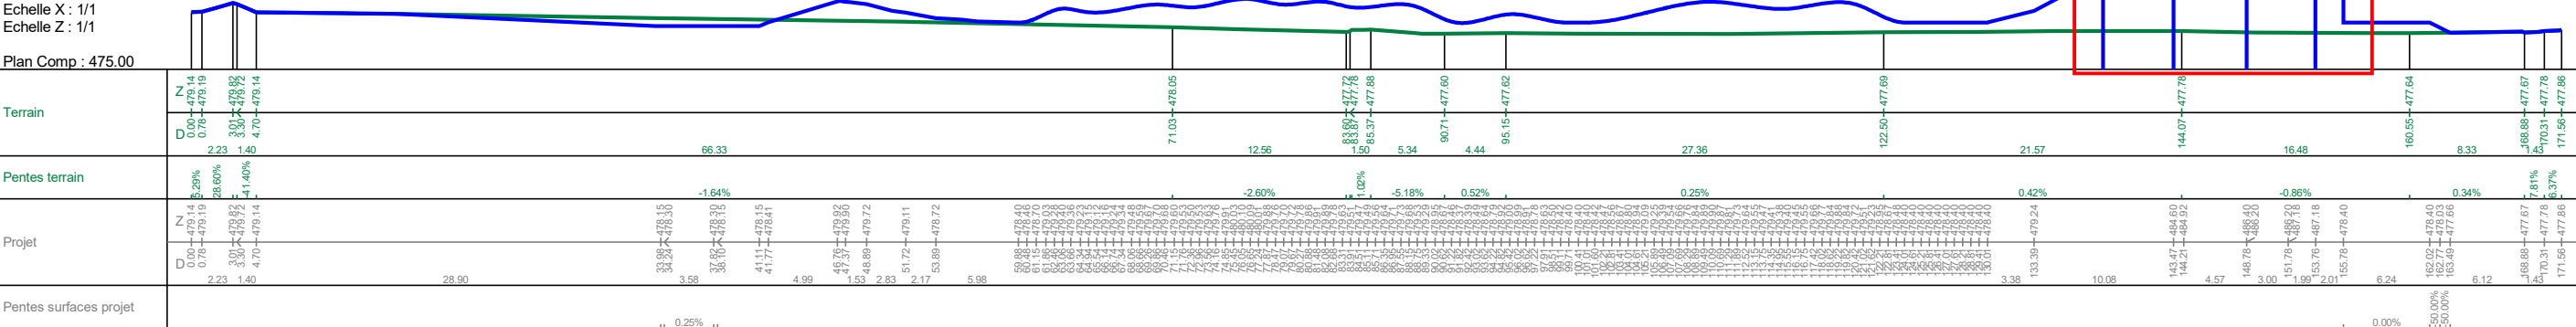

Département de la Haute Savoie

Affaire

Construction d'une piste de BMX

Maître d'ouvrage

Département de la Haute Savoie
1 Avenue d'Albigny • CS 32444 74 041 ANNECY Cedex
Tél. 04.50.33.50.00

Bureau d'études

LOLLIER INGENIERIE
3 rue de Mittelhausen • 67 170 MITTELSCHAEFFOLSHEIM
Tél. 03.88.51.47.93 • contact@lollier.com

Architecte - Paysagiste

Format : 310*590	Phase : PA	Echelle : 1/2000
------------------	------------	------------------

PA 5 COUPES

Ind.	Date	Observation	Dess.	Vérif. :	Valid. :
0	03-07-2026	Création du document	CM	MSA	MSA
1	12-07-2026	Modification du périmètre de l'opération	CM	MSA	MSA

Sys. coord : RGF93 - NGF CC46