
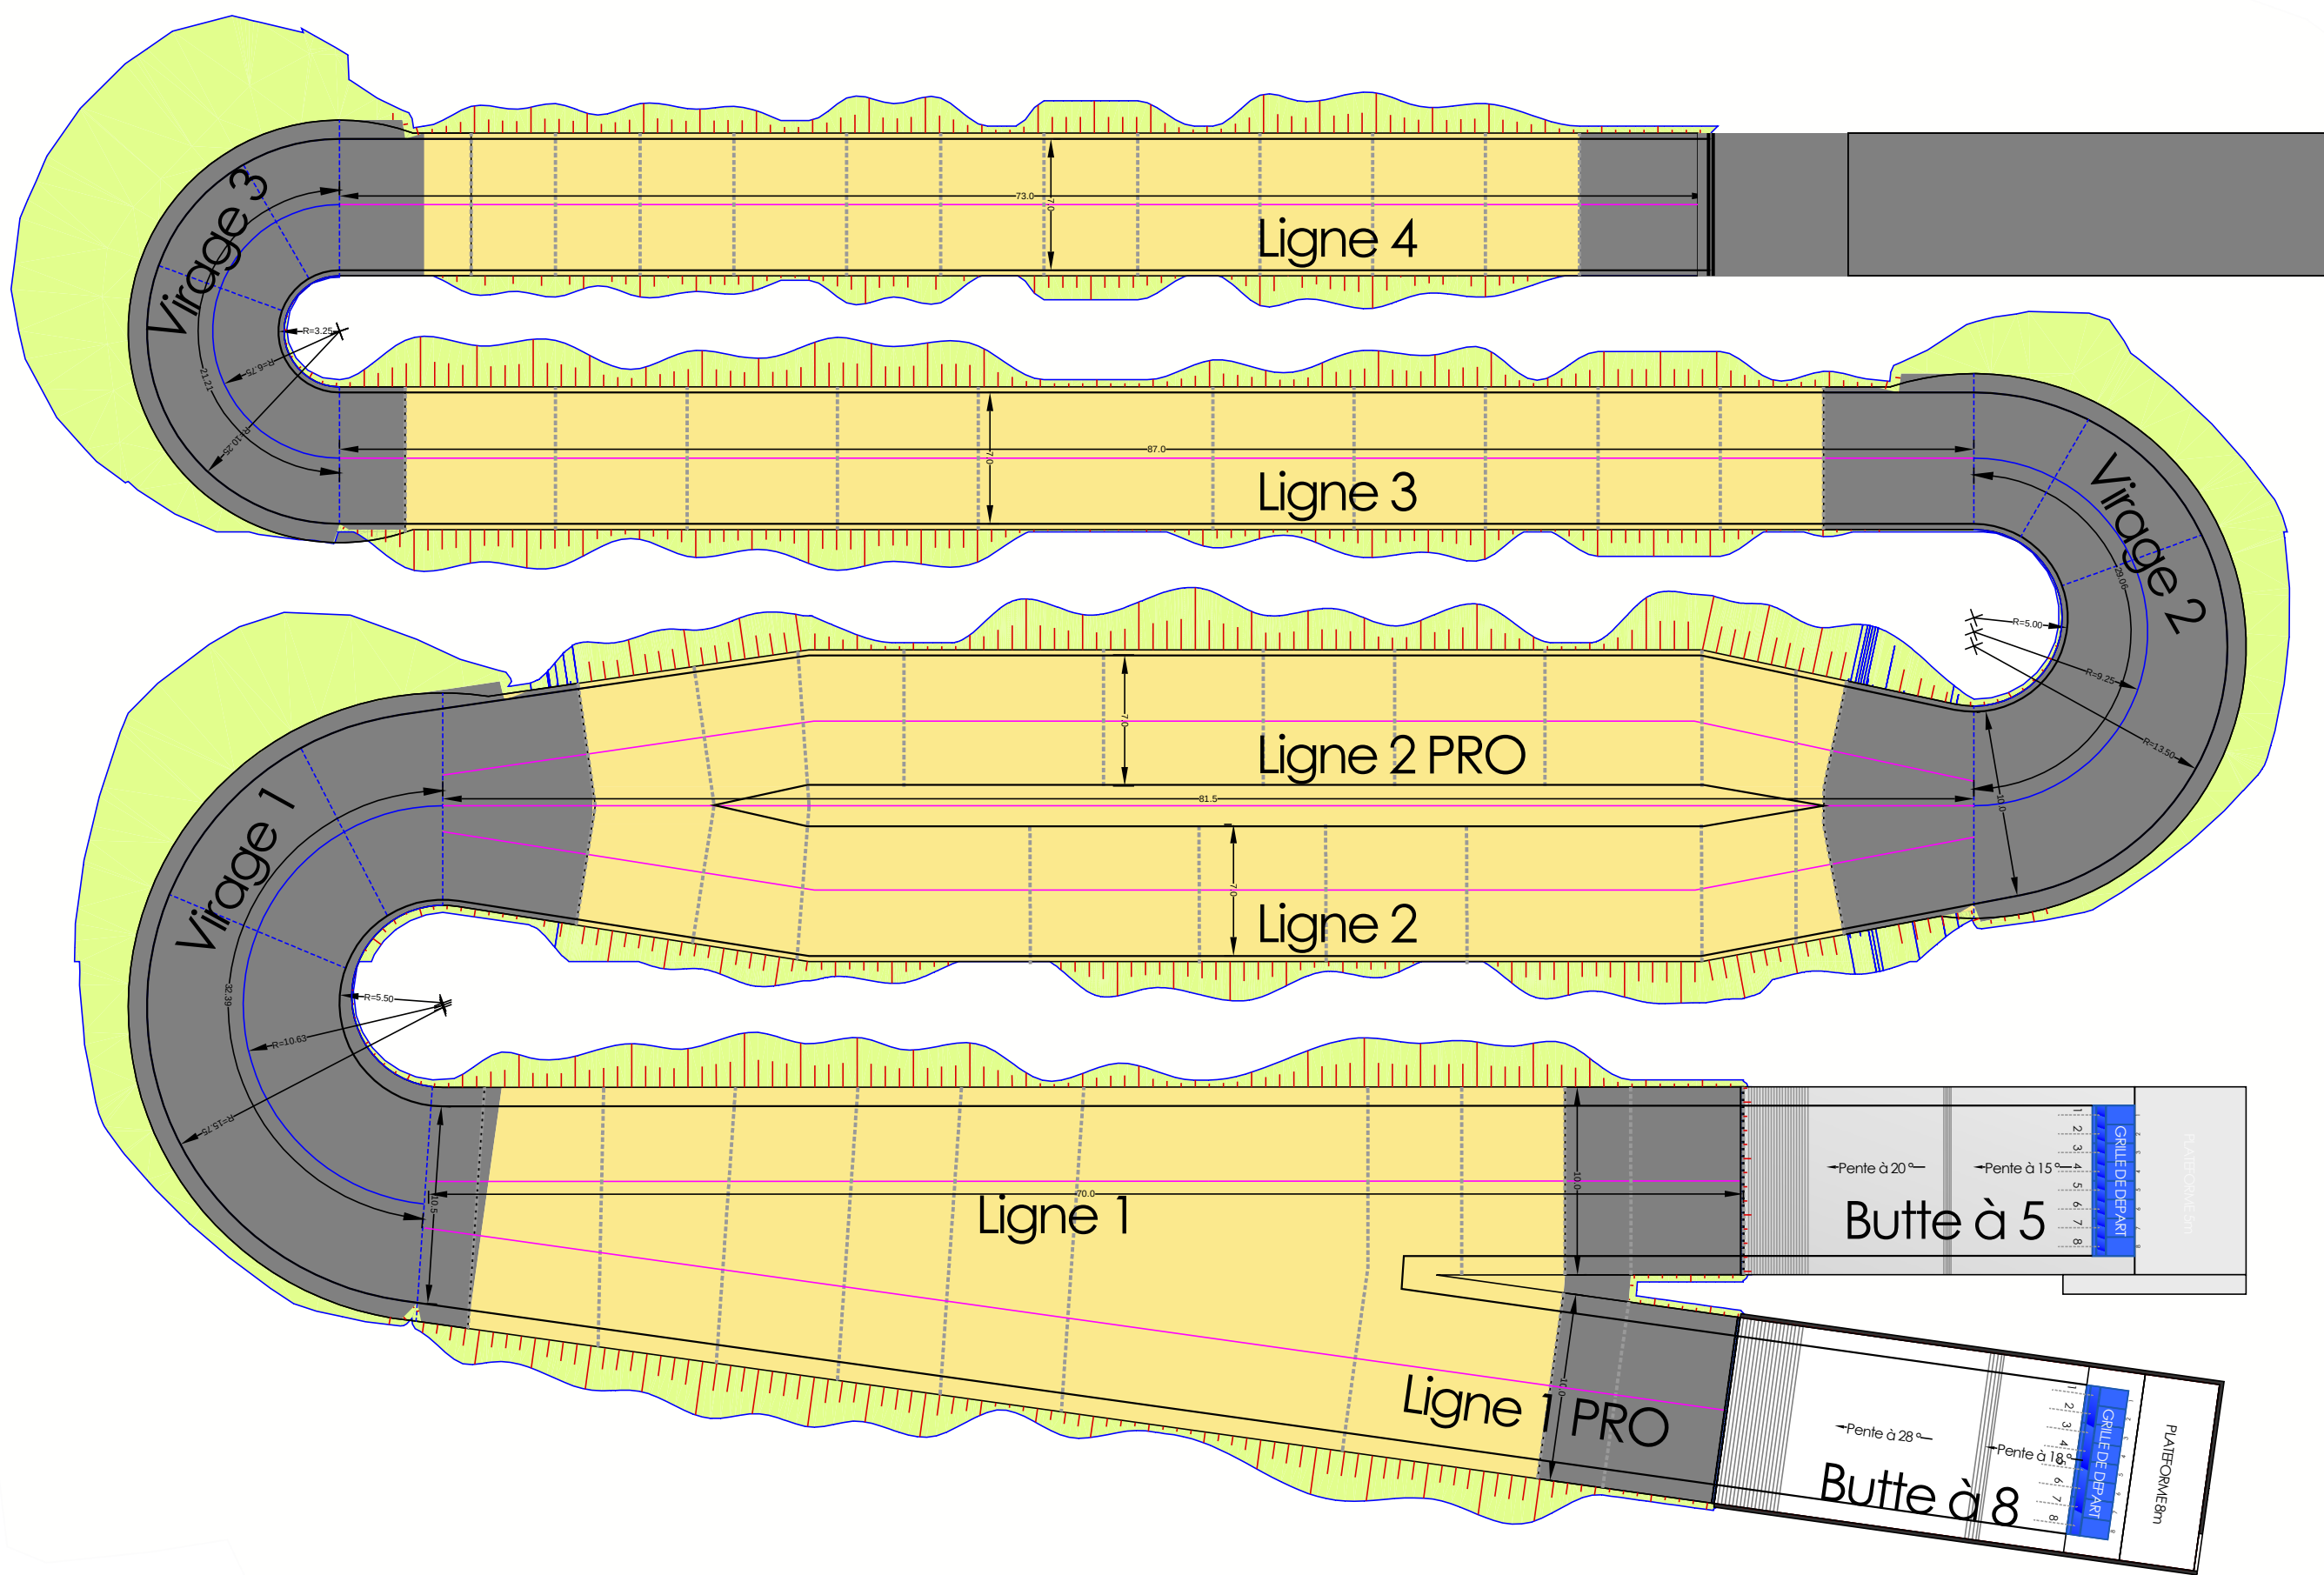
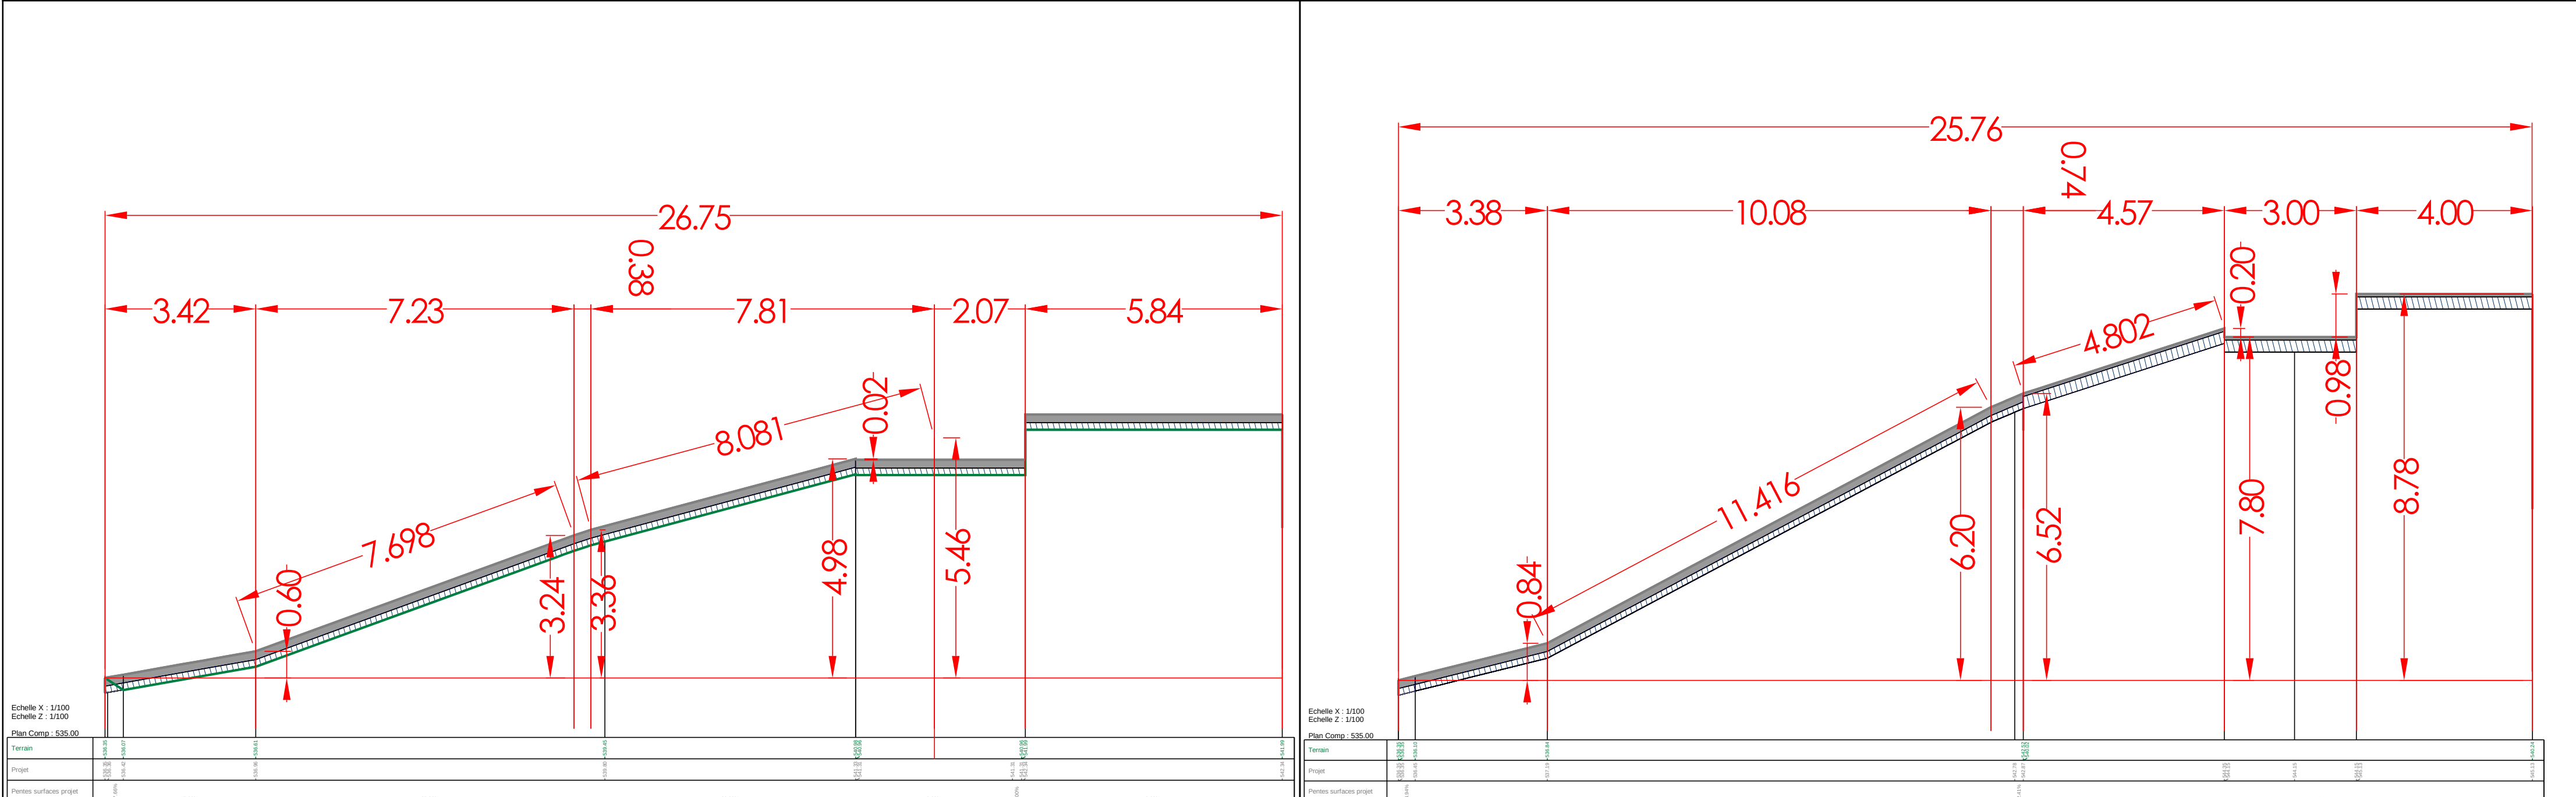
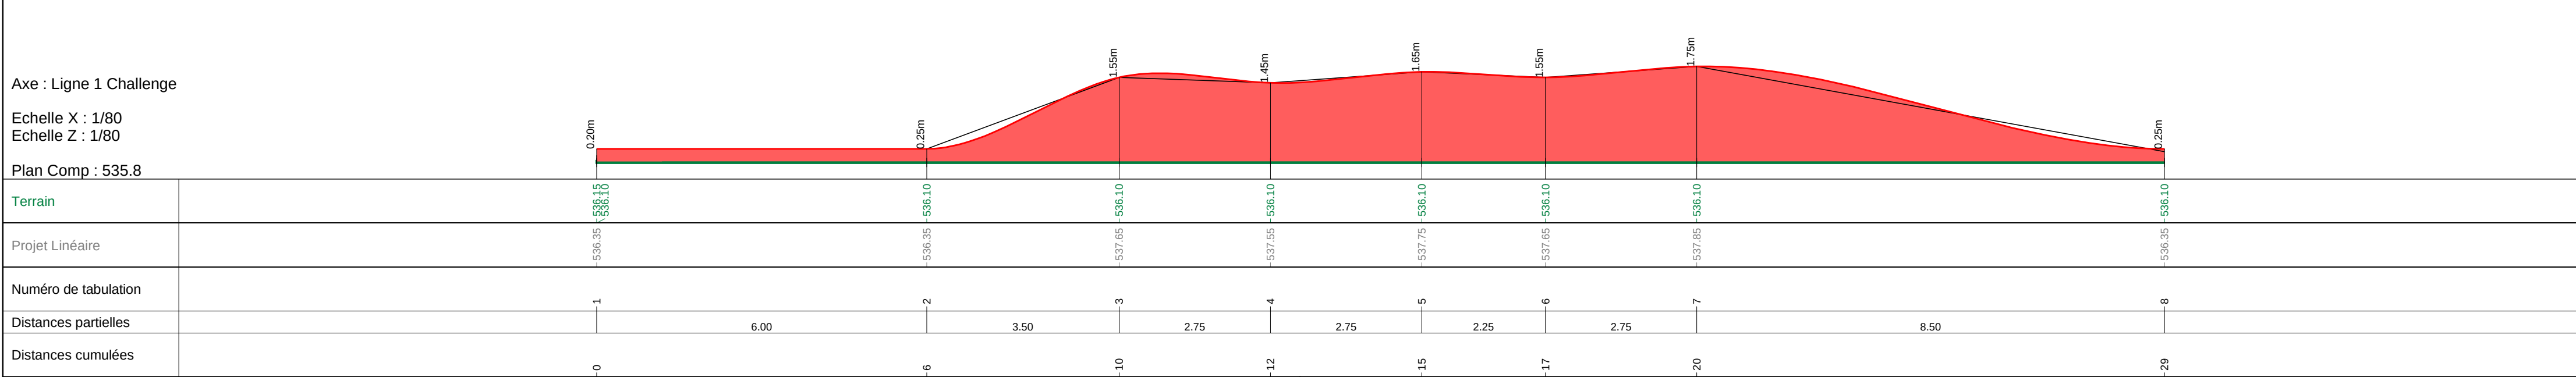
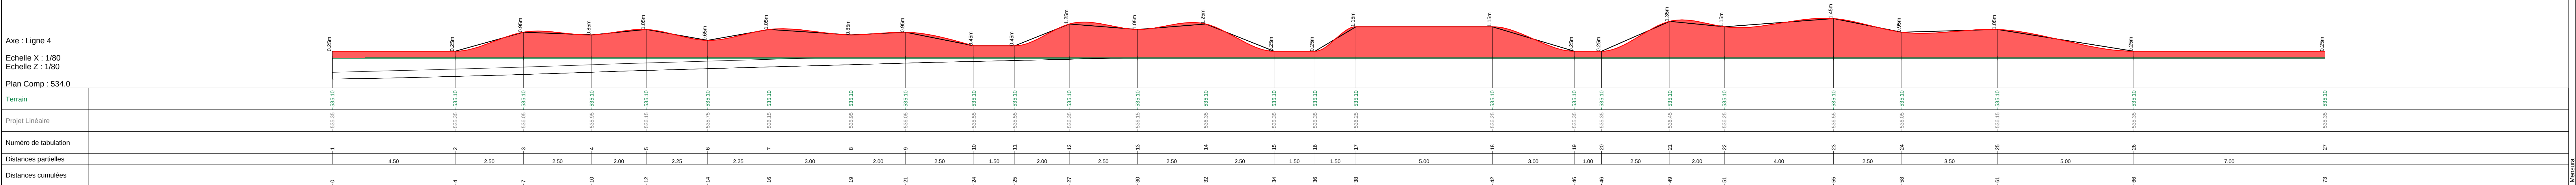
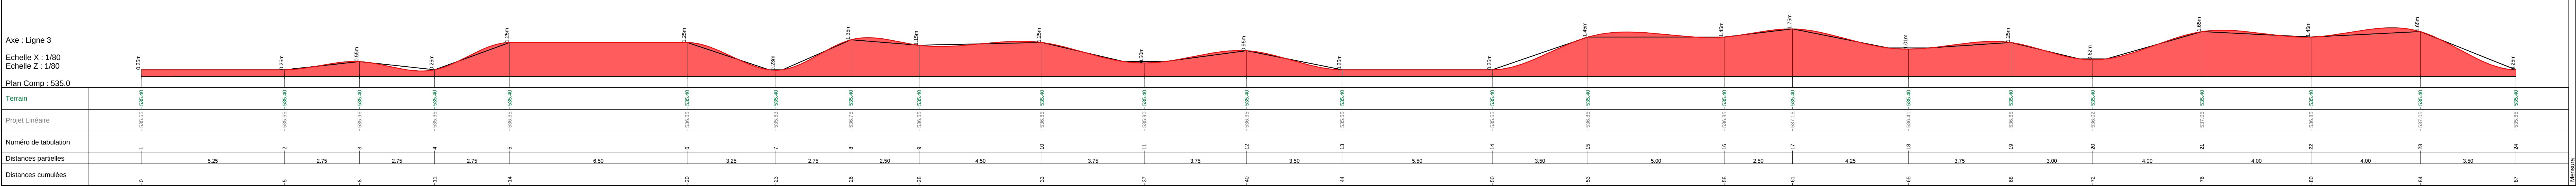
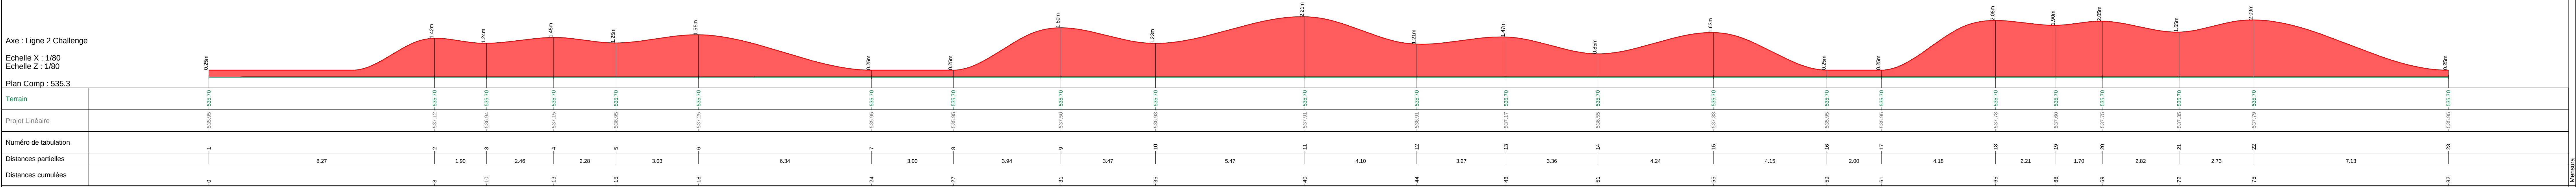
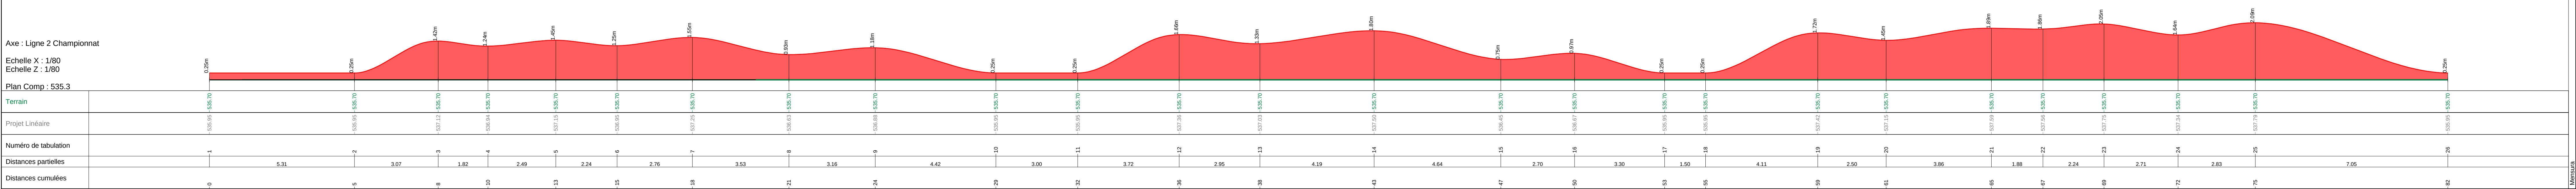


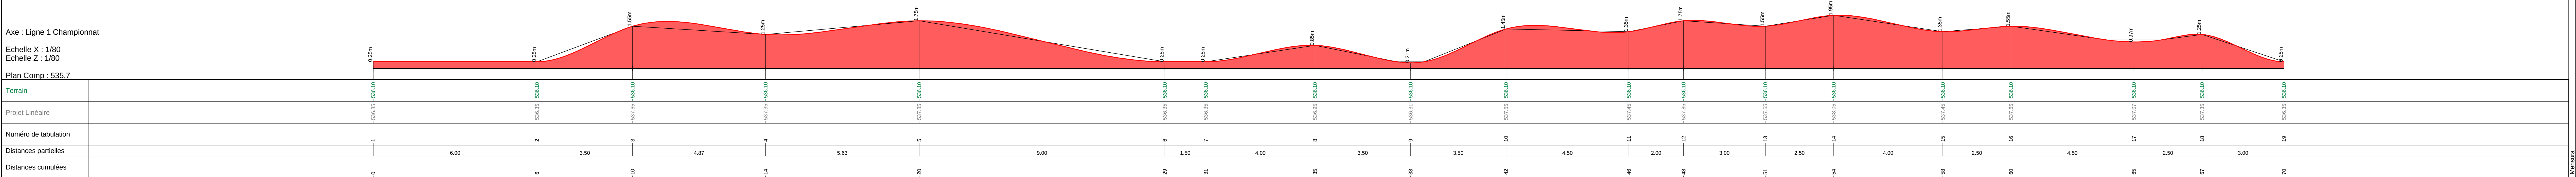

Piste de BMX Scionzier

Création d'un piste de BMX pour les mondiaux de cyclisme de 2027

Maître d'ouvrage Département de la Haute Savoie
1 Avenue d'Albigny • 74 041 Annecy Cedex
Tél. 04.50.33.50.00 • dacp-batiments@hautesavoie.fr

haute savoie
le Département

Maitre d'oeuvre
Bureau d'études VRD

LOLLIER INGENIERIE
3 rue de Mittelhausen • 67 170 MITTELSCHAEFFOLSHEIM
Tél. 03.88.51.47.93 • contact@lollier.com

Lollier
ingénierie

Profils en long des lignes et des buttes

Ind.	Date	Observation	Dess.	Vérif. :	Valid. :
0	0	Création du document	AS - Lollier ing.		0

Sys. coord : RGF93 - NGF IGN69