


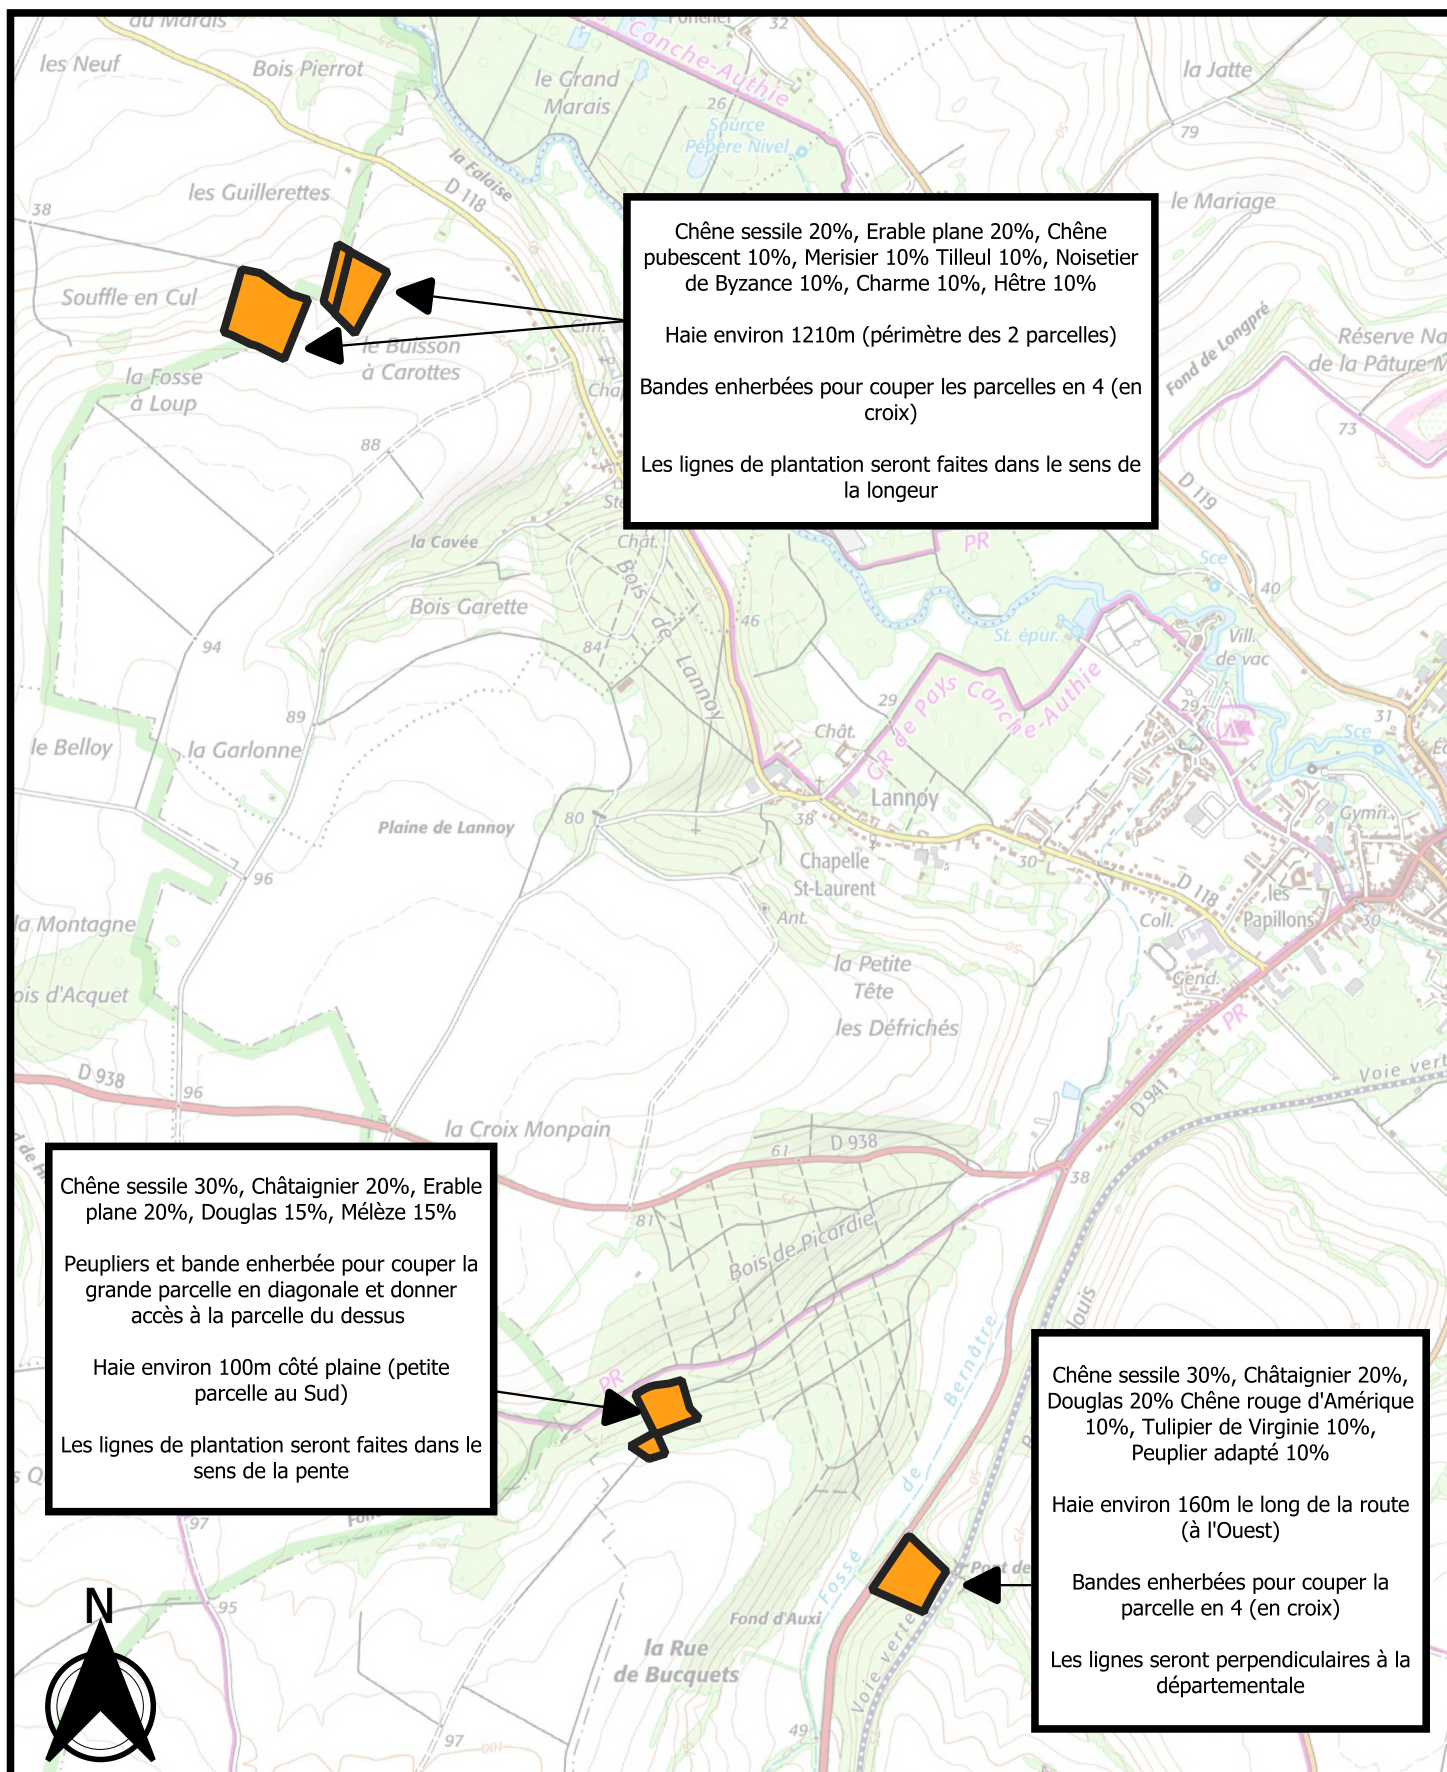

Plan du projet

Propriété de M. Bruno COULIER

8ha 8130

Auxi le Château / Willencourt / Vitz sur Authie

Echelle : 1/20000ème