



PLAN DE SITUATION

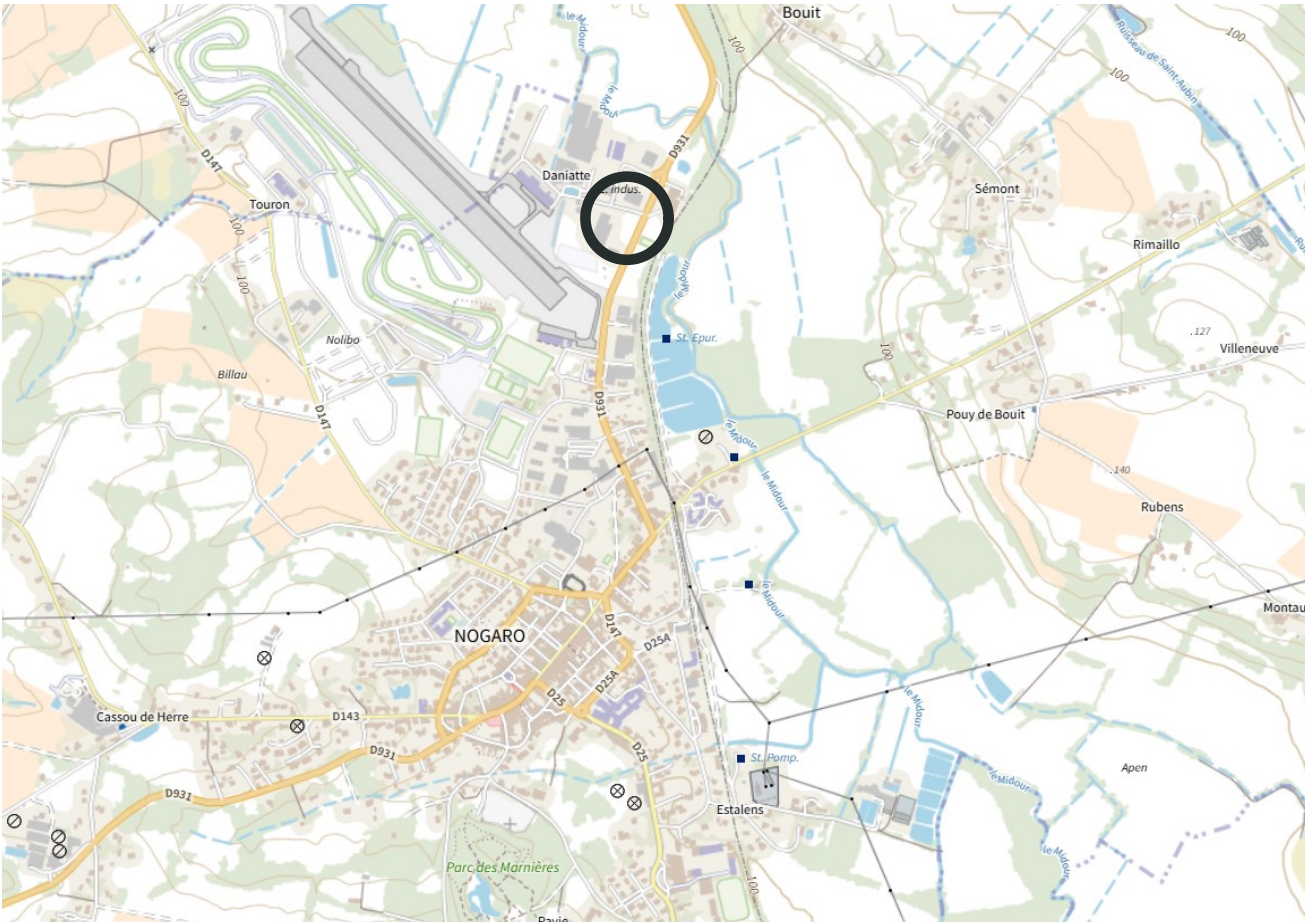

PLAN CADASTRAL

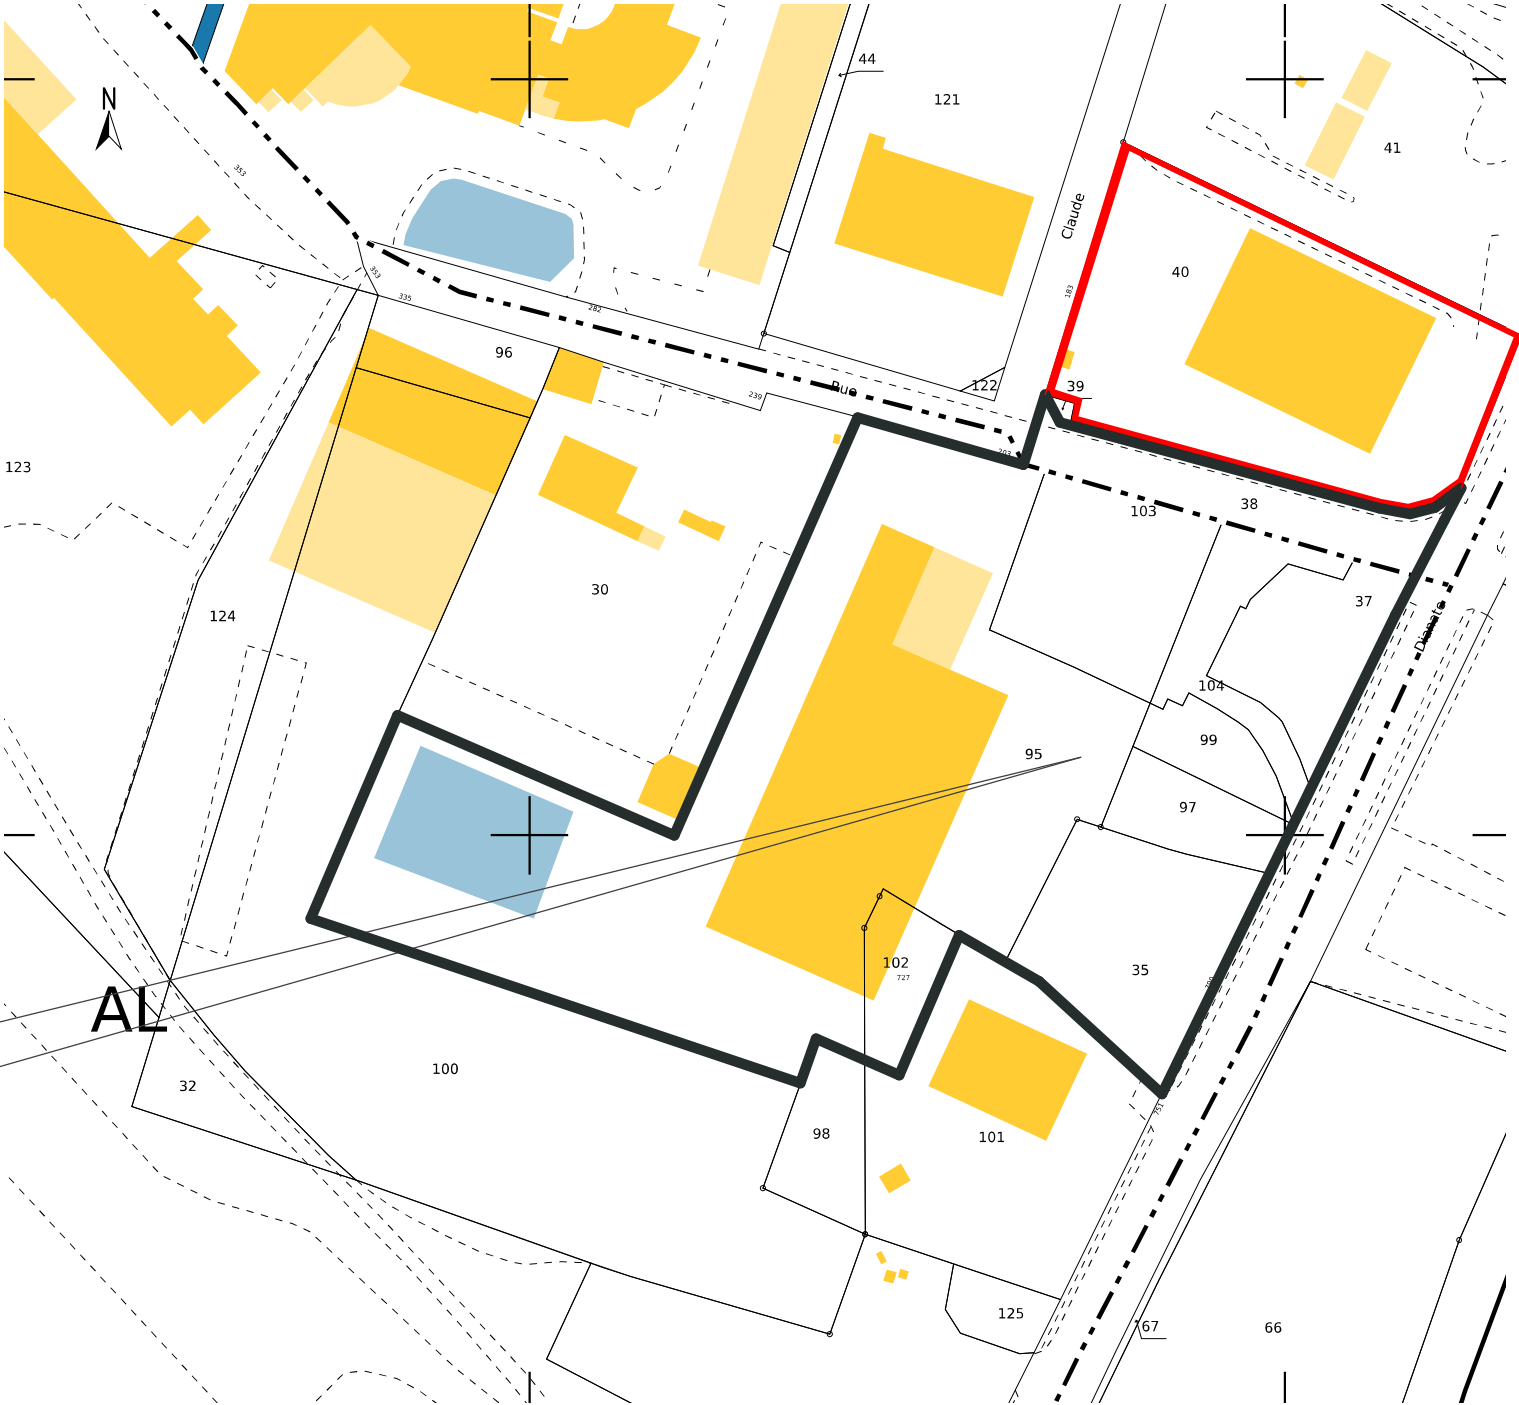

SECTION AL
Parcelles appartenant au Maître d'Ouvrage "Les Halles Concept":
N°35 (1 533 m²)
N°37 (917 m²)
N°38 (893 m²)
N°95 (9 836 m²)
N°97 (502 m²)
N°99 (370 m²)
N°102 (440 m²)
N°103 (1 287 m²)
N°104 (630 m²)

Parcelle appartenant à "GERS DISTRIBUTION":
N°40 (4 122 m²)

SUPERFICIE TOTALE= 20 530m²