


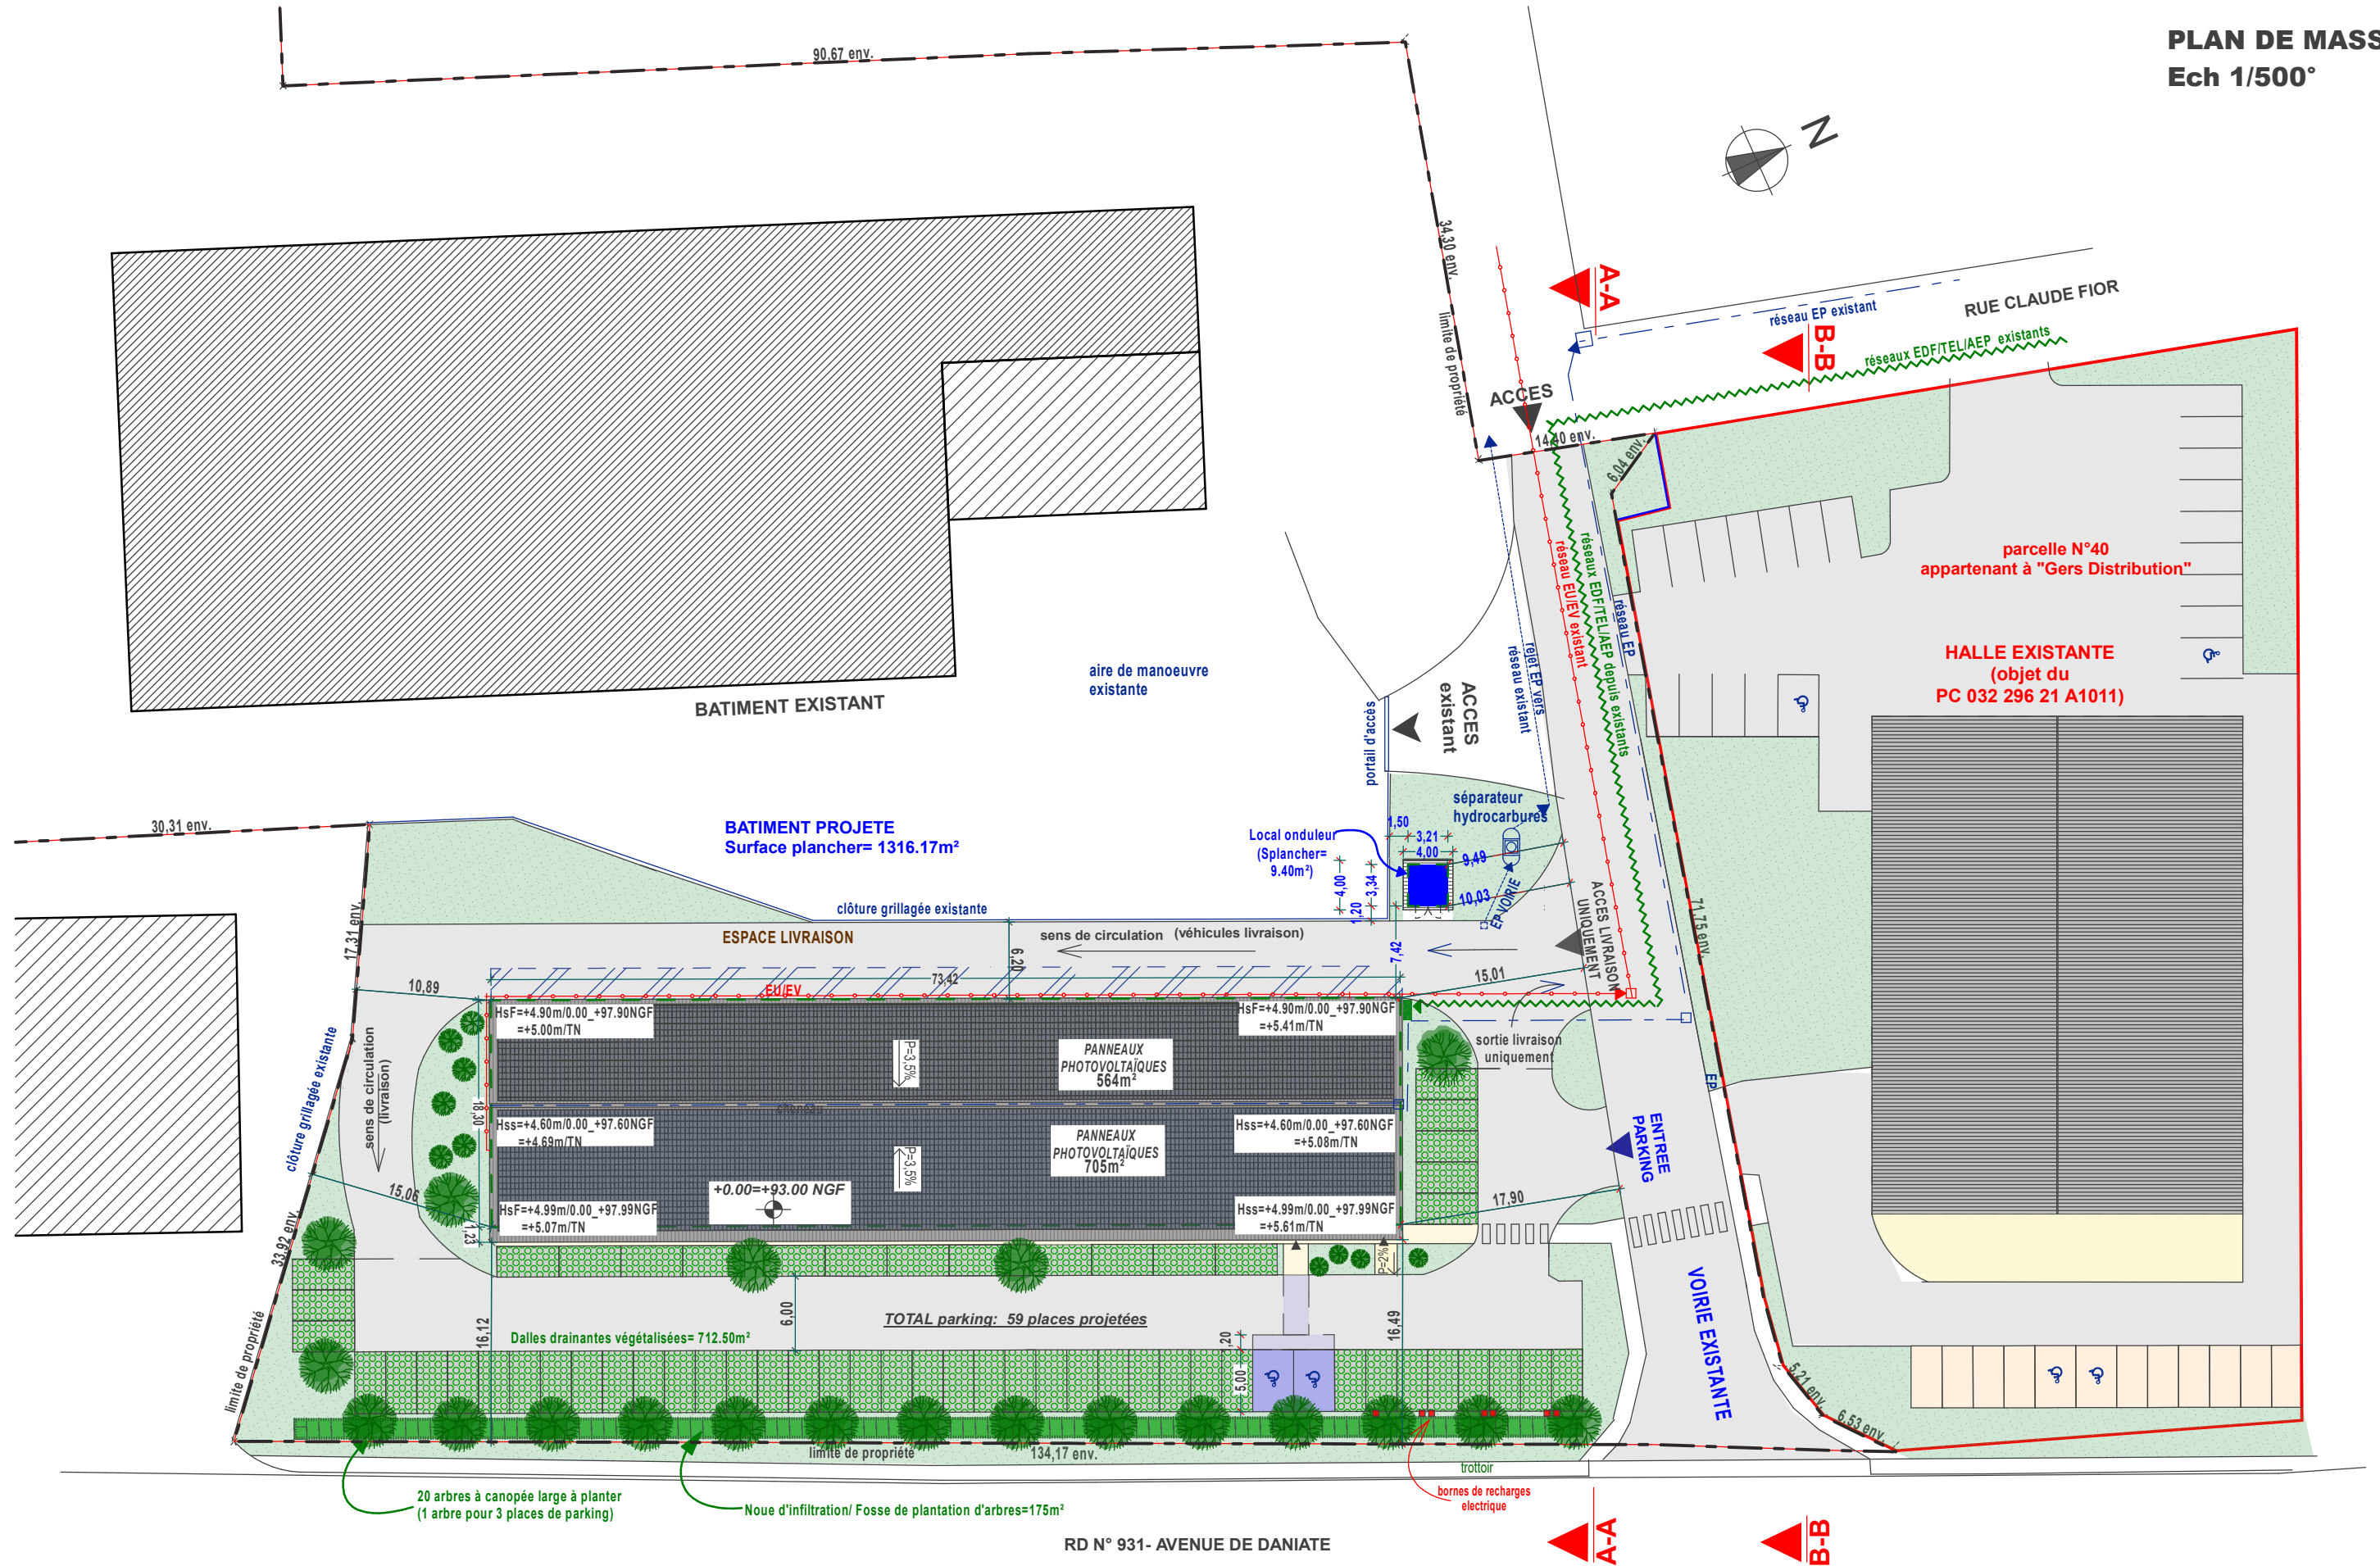

Fabienne PIN
Architecte DPLG
128, rue Nationale
32200 GIMONT
Port. : 06 87 20 35 87

PROJET DE CONSTRUCTION D'UN BATIMENT
A USAGE DE COMMERCES ET DE BUREAUX

PLAN DE MASSE Ech. 1/500°

PROJET

Maître d'Ouvrage:

LES HALLES CONCEPT
Villa Terranga
32 110 LAUJUZAN

Date 03/08/2026

P
C
2B