


VUE EN PLAN
Ech -1/200


RD526
ORNON

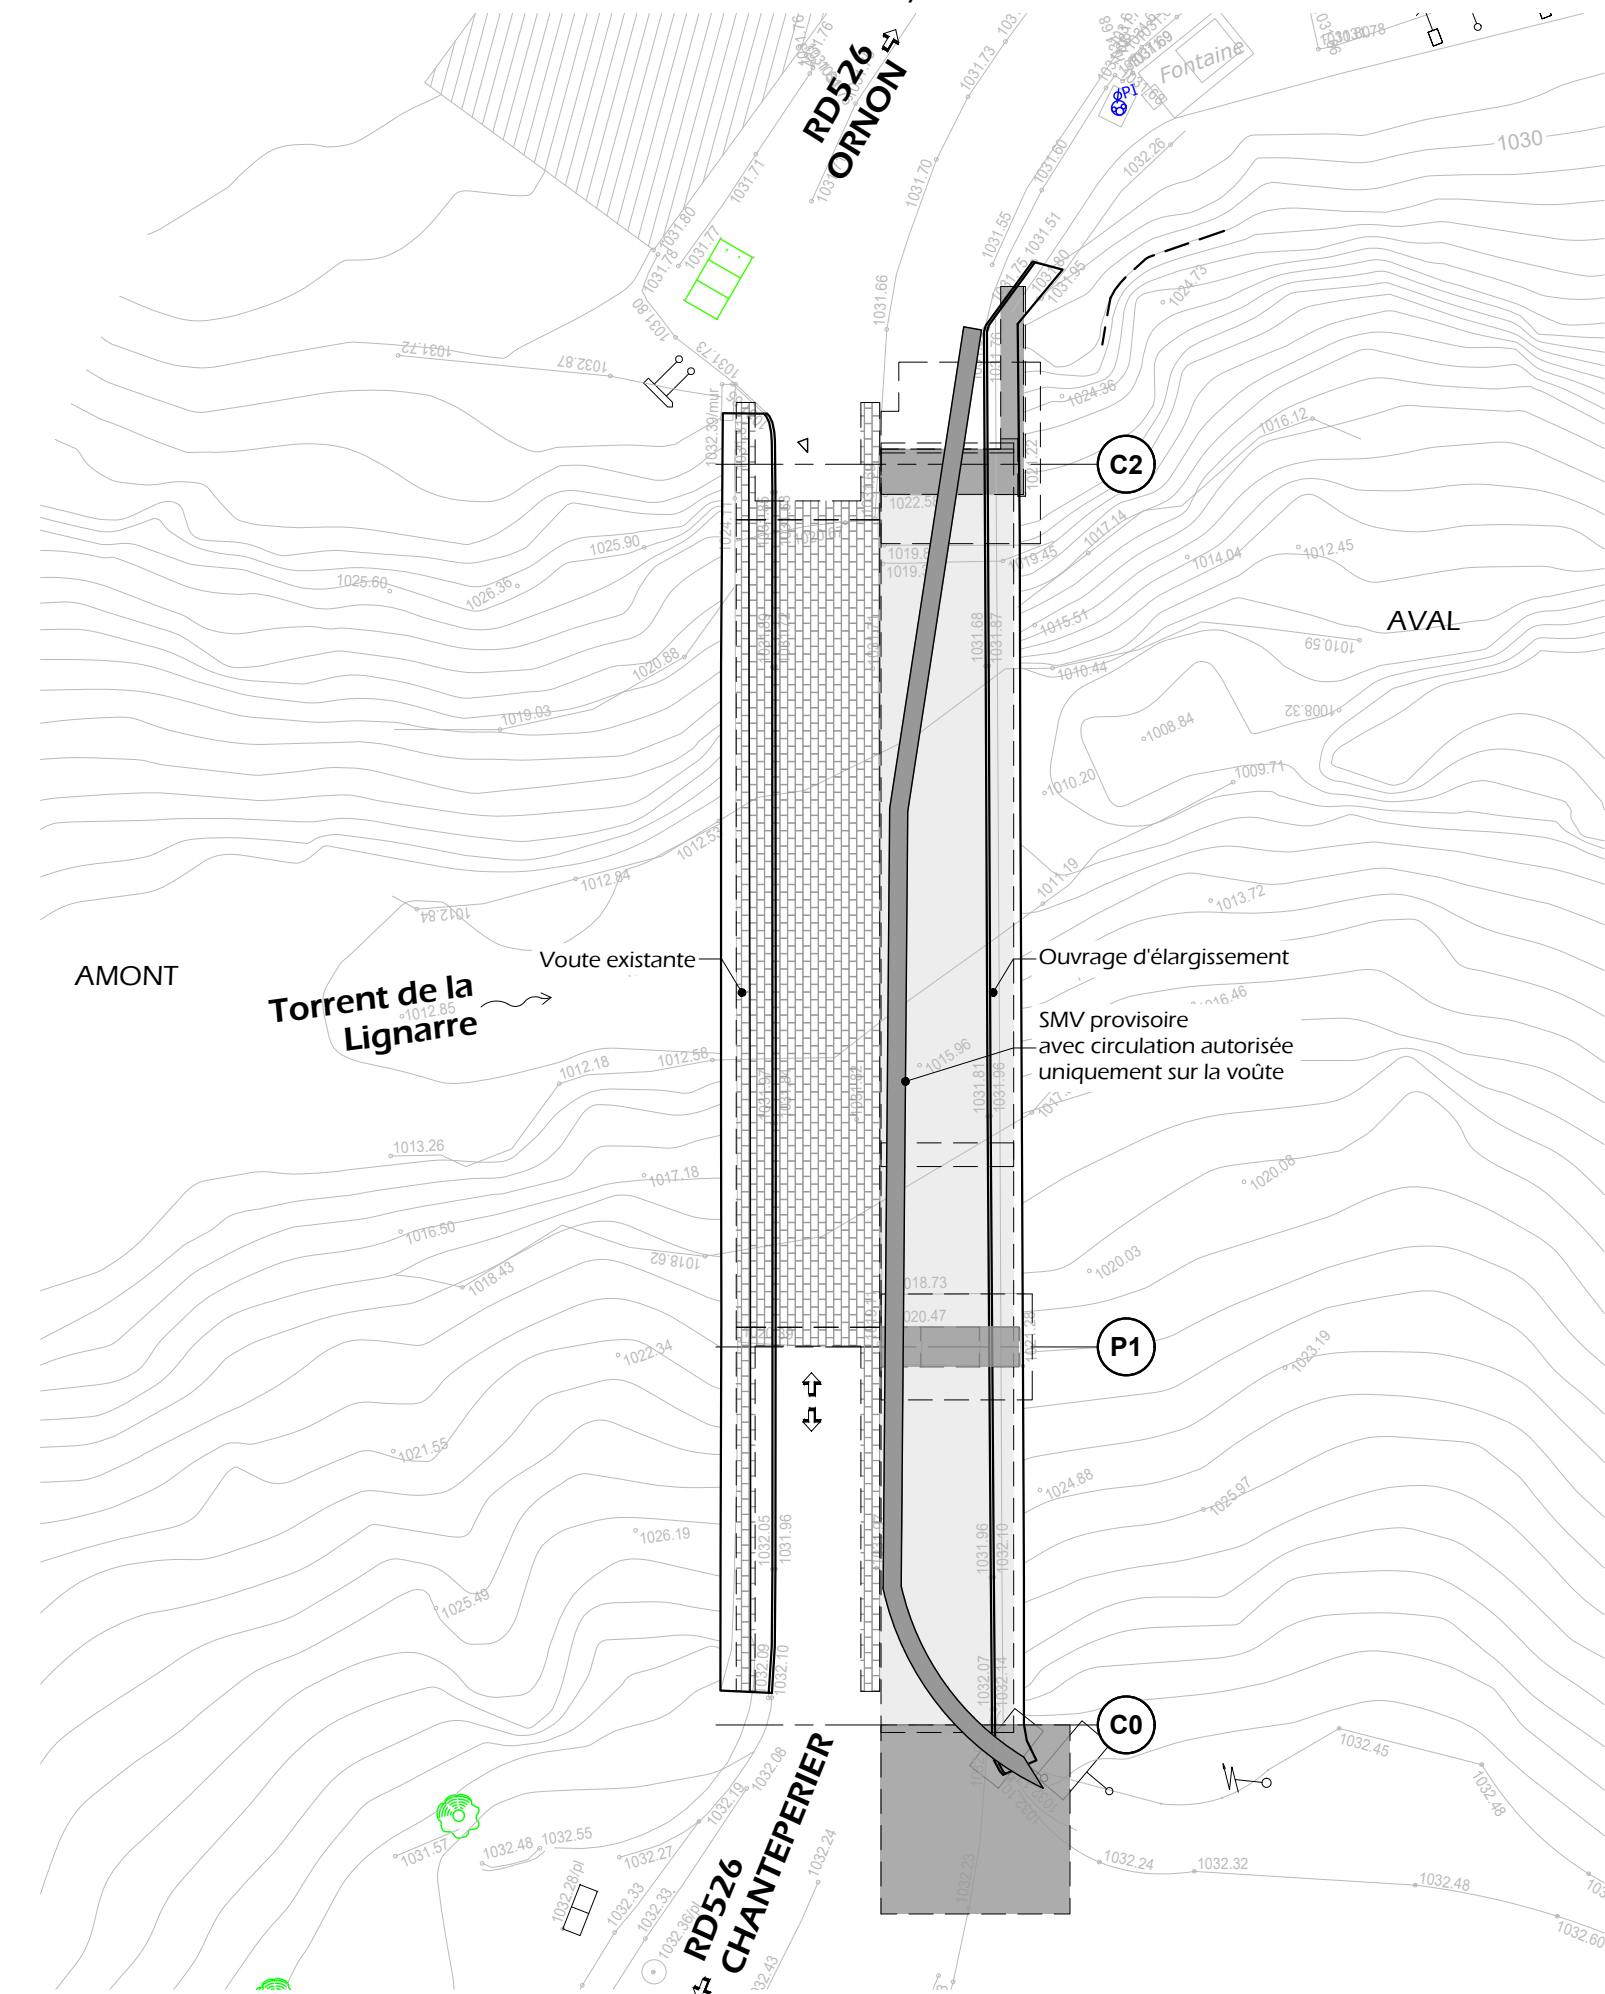

PHASE 0 - Existant


Tracé B - Ouvrage neuf biais construit par ripage

COUPE TRANSVERSALE
Ech -1/75

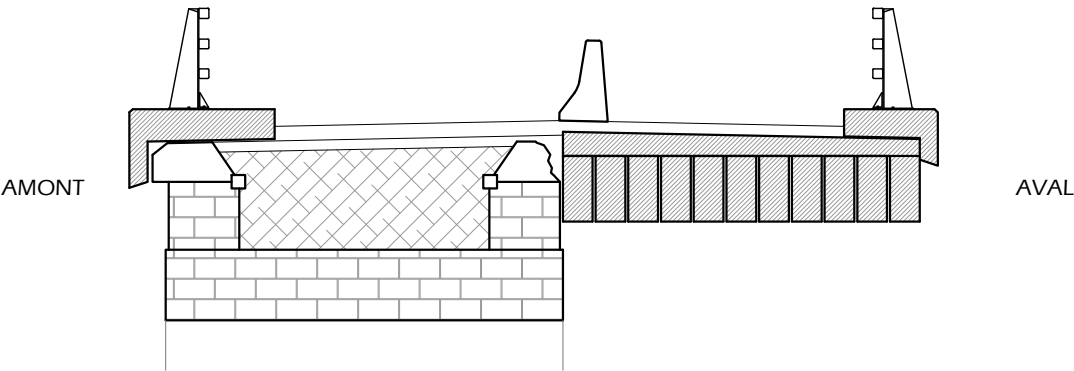

Maitre d'ouvrage	Etat	Projet	Affaire N°	Plan N°
	Plan	Tracé B Phase 0	23J064	001
Emetteur	Ouvrage	Pont des Oulles Remplacement de l'ouvrage	Format	Echelle
			A3	1/200-75
			Phase	Folio
			AVP	3.1
			Date	Indice
			21.02.24	0


VUE EN PLAN
Ech -1/250

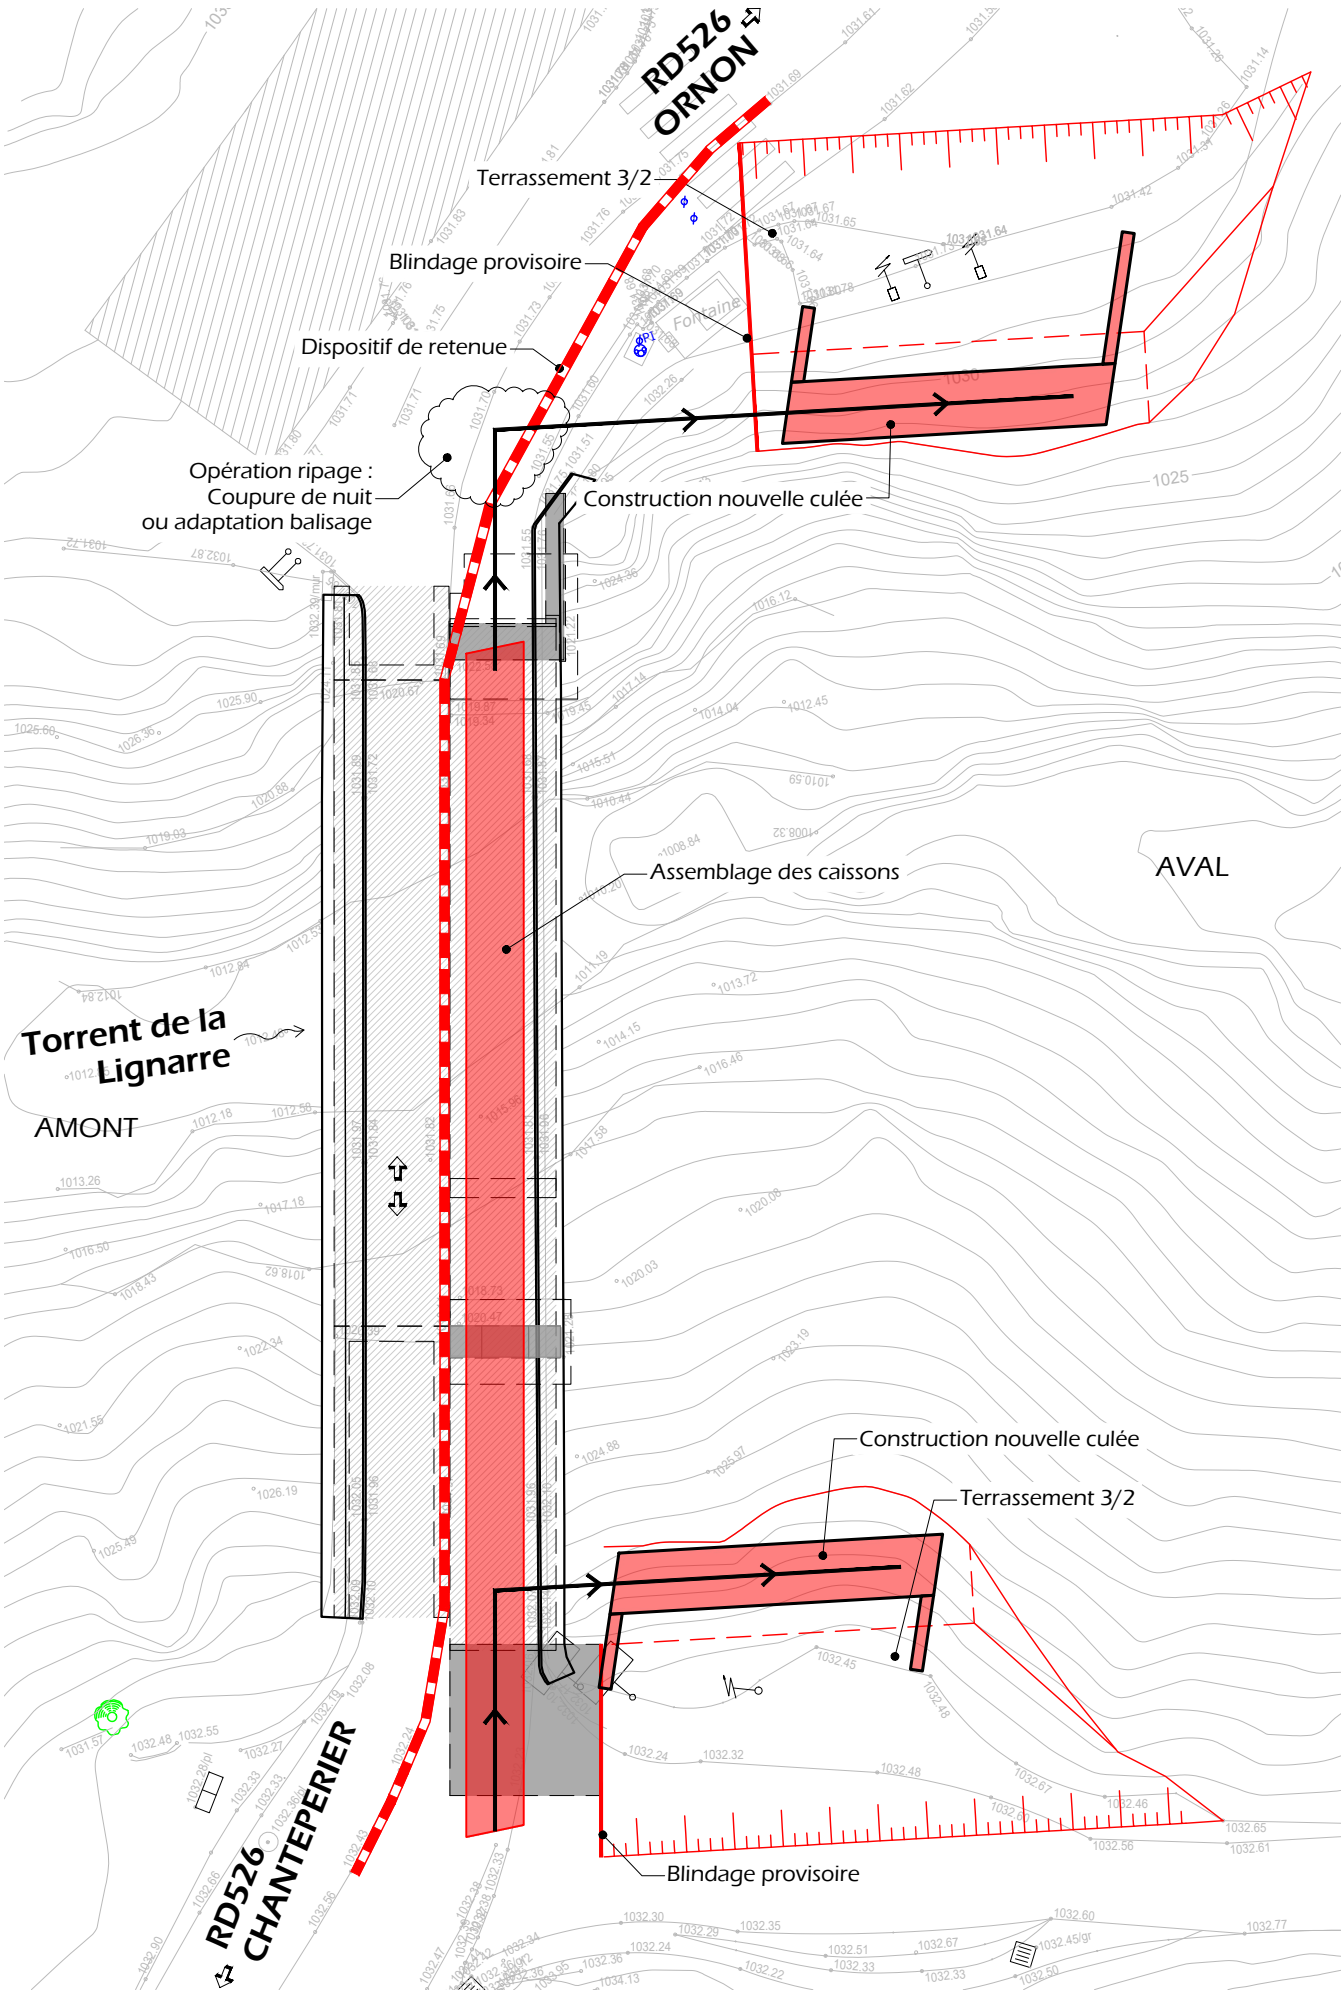

PHASE 1


Tracé B - Ouvrage neuf biais construit par ripage

COUPE TRANSVERSALE
Ech -1/75

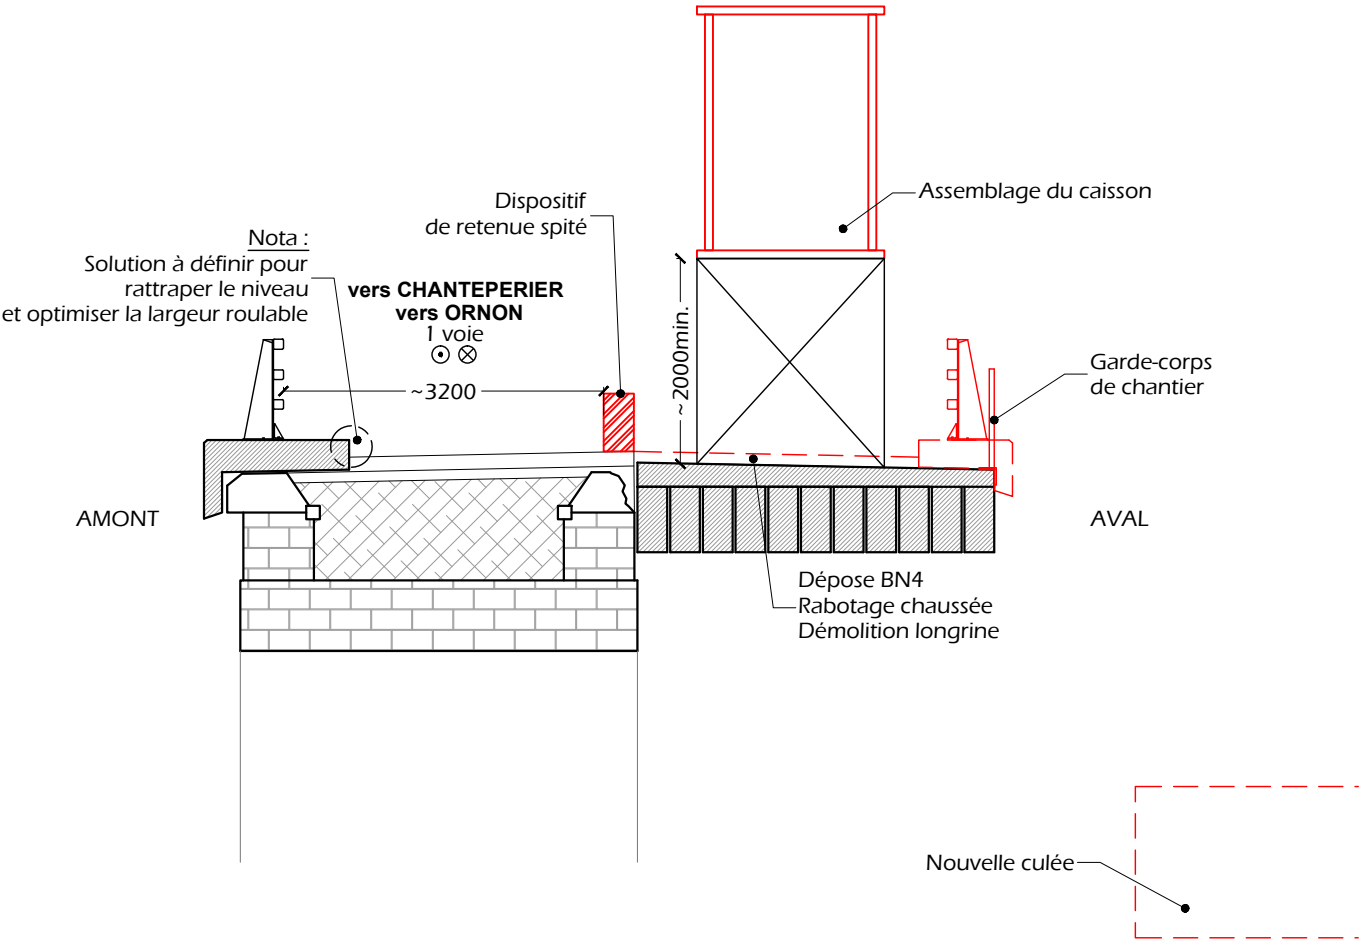

Maitre d'ouvrage	Etat	Projet	Affaire N°	Plan N°
	Plan	Tracé B	23J064	001
Emetteur	Ouvrage	Phase 1	Format	Echelle
		Pont des Oulles	A3	1/250-75
		Remplacement de l'ouvrage	Phase	Folio
			AVP	3.2
			Date	Indice
			21.02.24	0


VUE EN PLAN
Ech -1/250

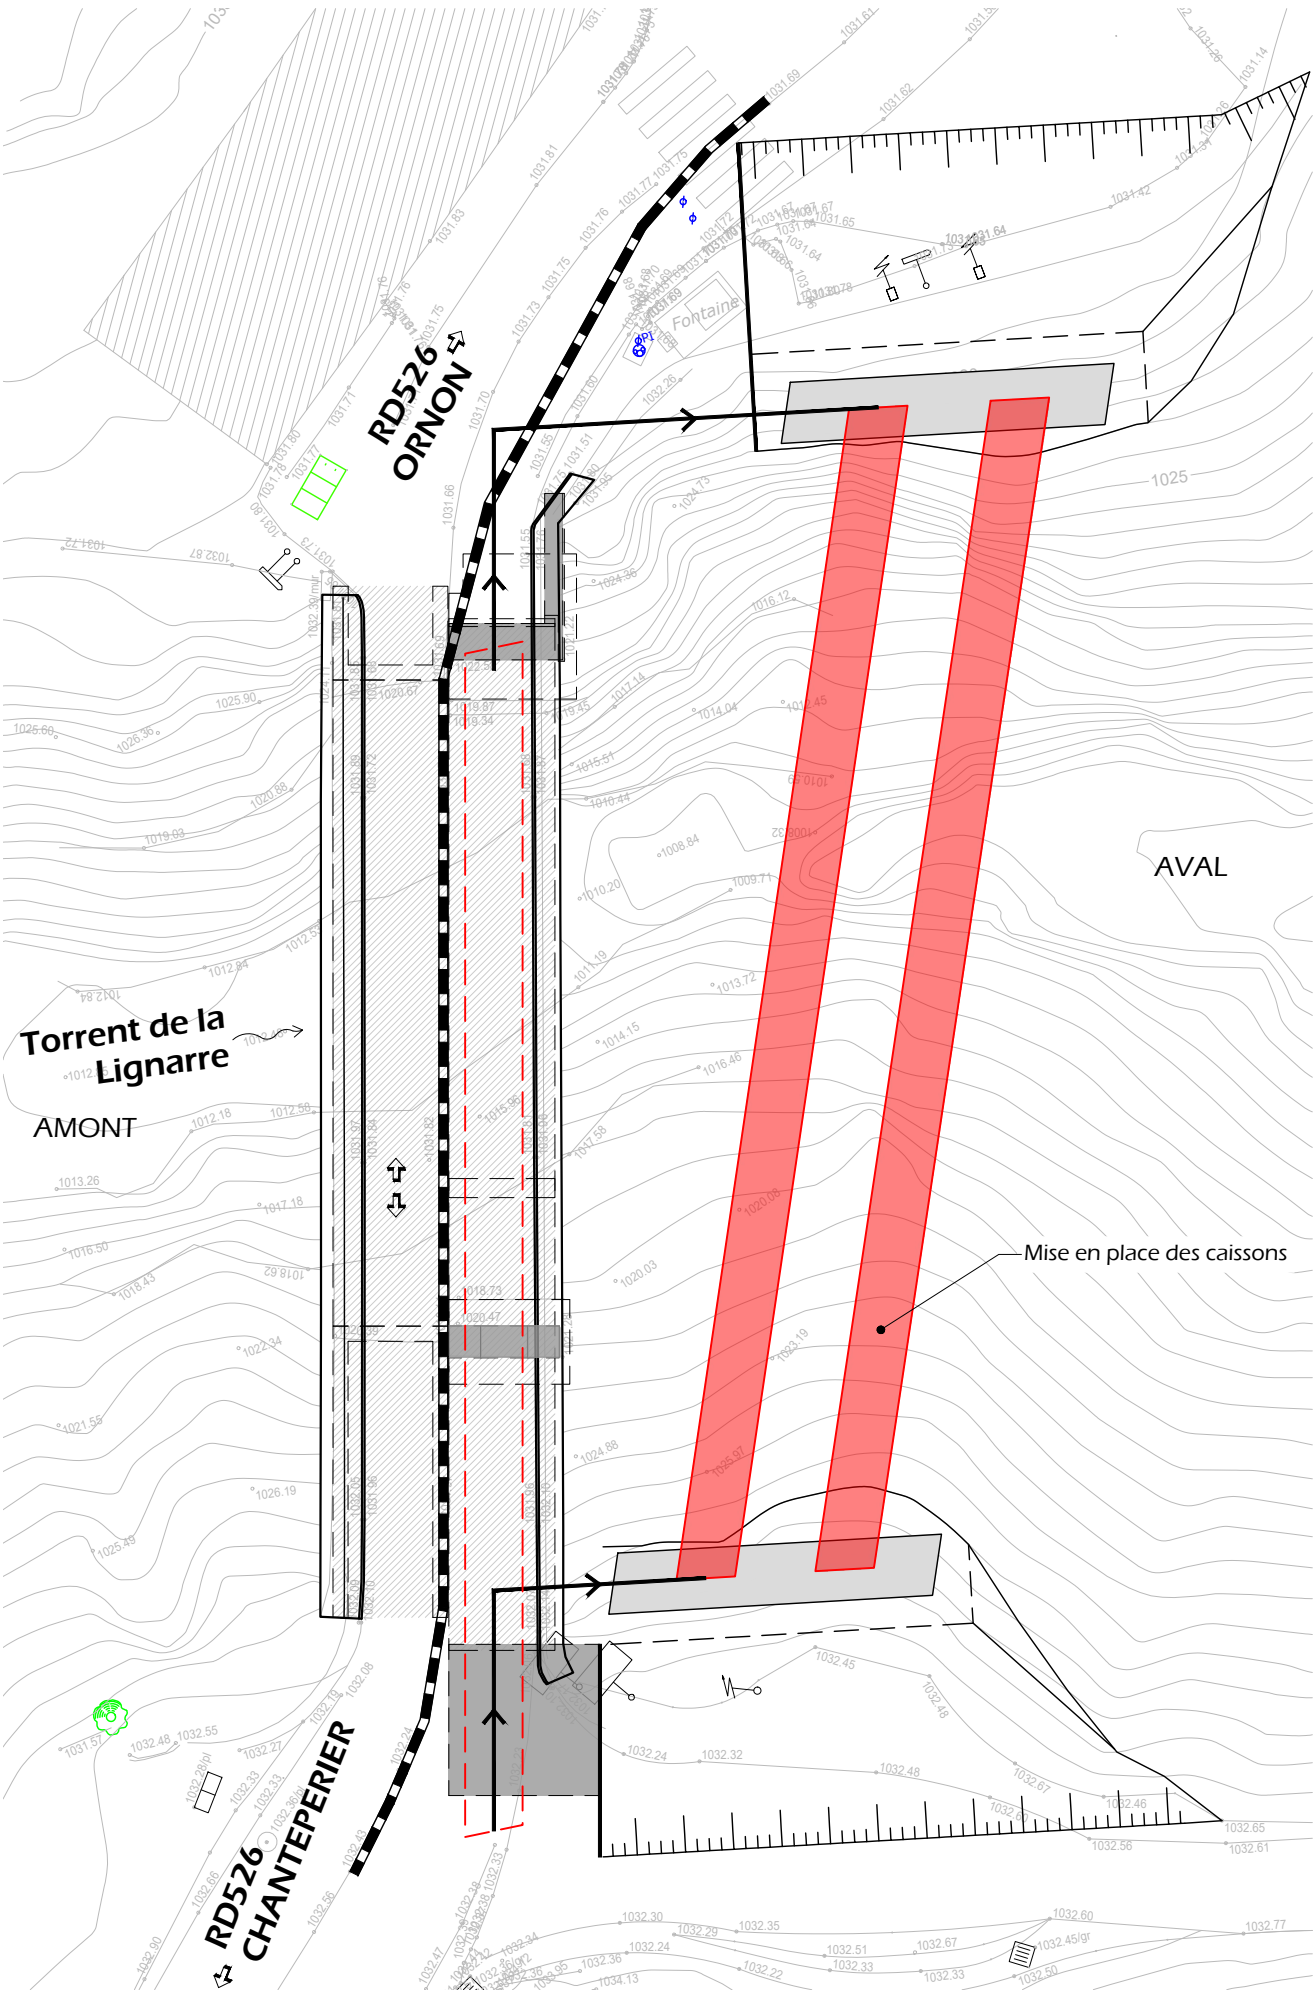

PHASE 2


Tracé B - Ouvrage neuf biais construit par ripage

COUPE TRANSVERSALE
Ech -1/100

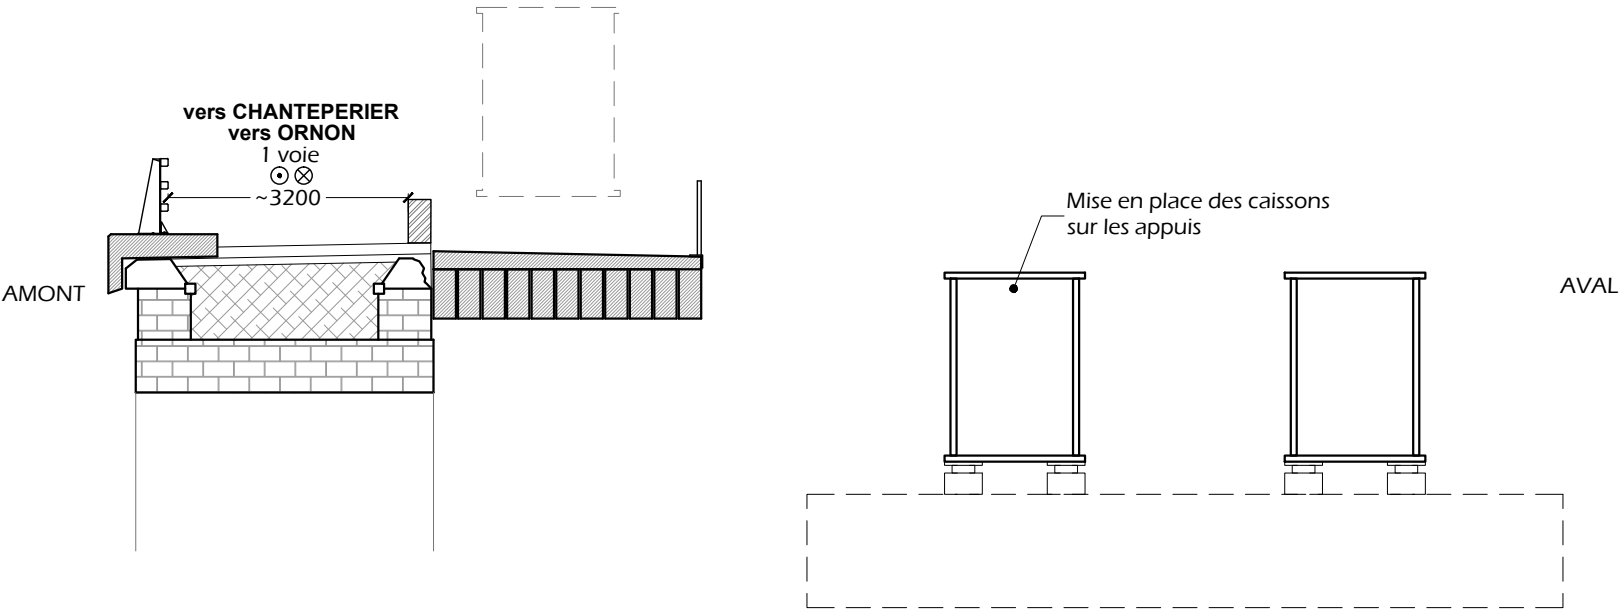

Maitre d'ouvrage	Etat	Projet	Affaire N°	Plan N°
	Plan	Tracé B	23J064	001
Emetteur	Ouvrage	Phase 2	Format	Echelle
		Pont des Oulles	A3	1/250-100
		Remplacement de l'ouvrage	Phase	Folio
			AVP	3.3
			Date	Indice
			21.02.24	0


VUE EN PLAN
Ech -1/250

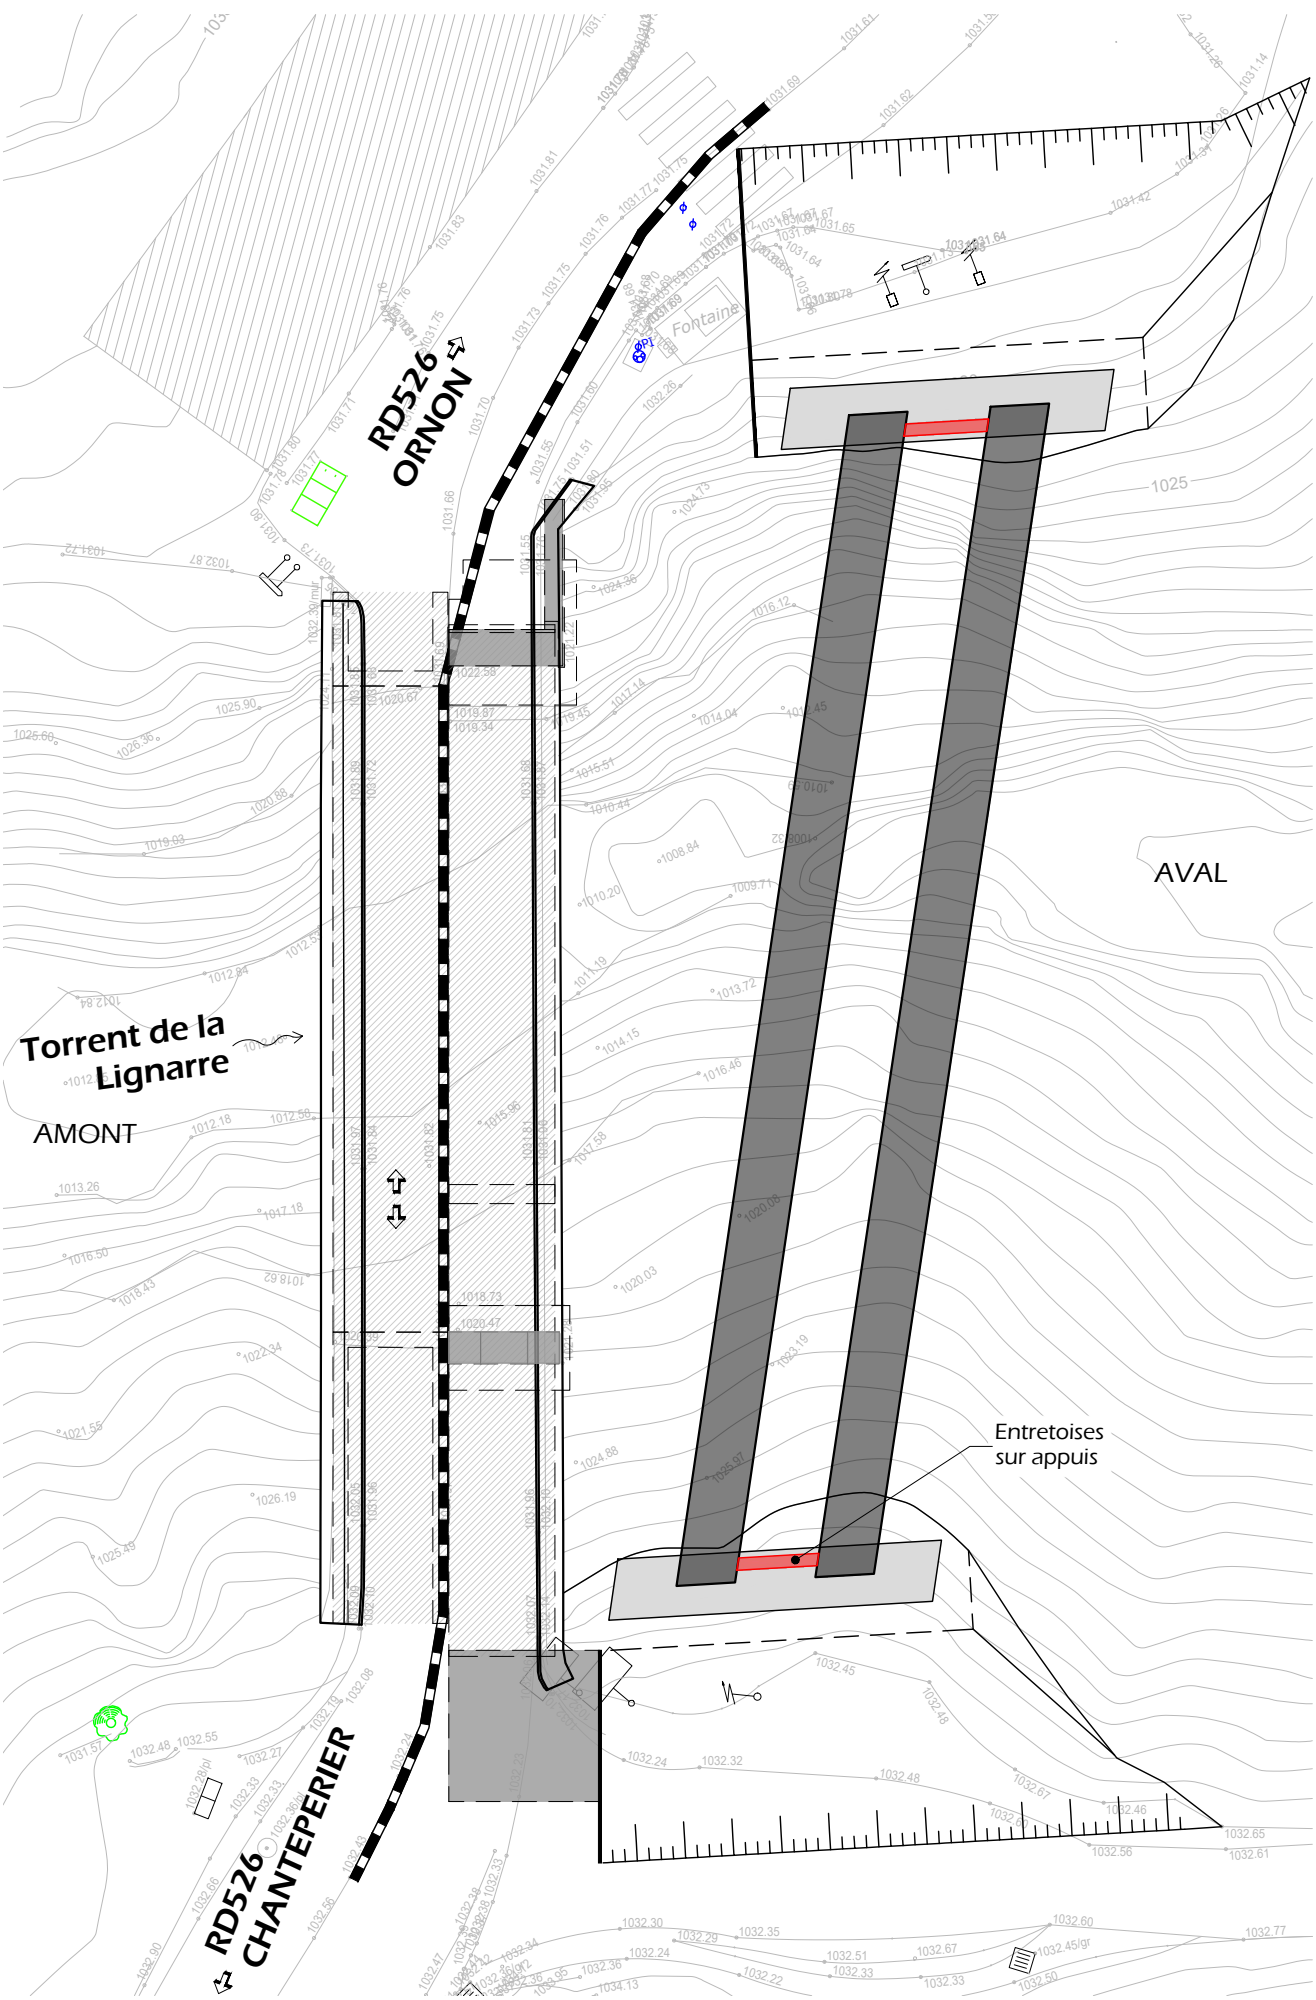

PHASE 3


Tracé B - Ouvrage neuf biais construit par ripage

COUPE TRANSVERSALE
Ech -1/100

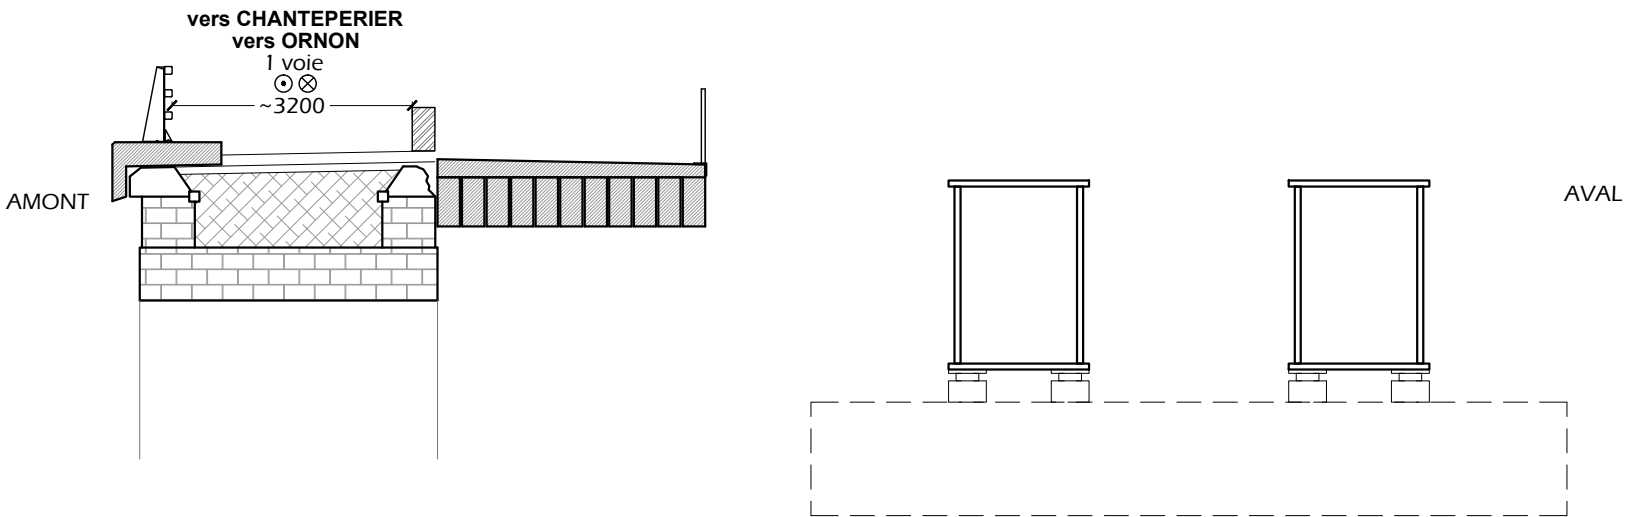

Maitre d'ouvrage	Etat	Projet	Affaire N°	Plan N°
	Plan	Tracé B	23J064	001
Emetteur	Ouvrage	Phase 3	Format	Echelle
		Pont des Oulles	A3	1/250-100
		Remplacement de l'ouvrage	Phase	Folio
			AVP	3.4
			Date	Indice
			21.02.24	0


VUE EN PLAN
Ech -1/250

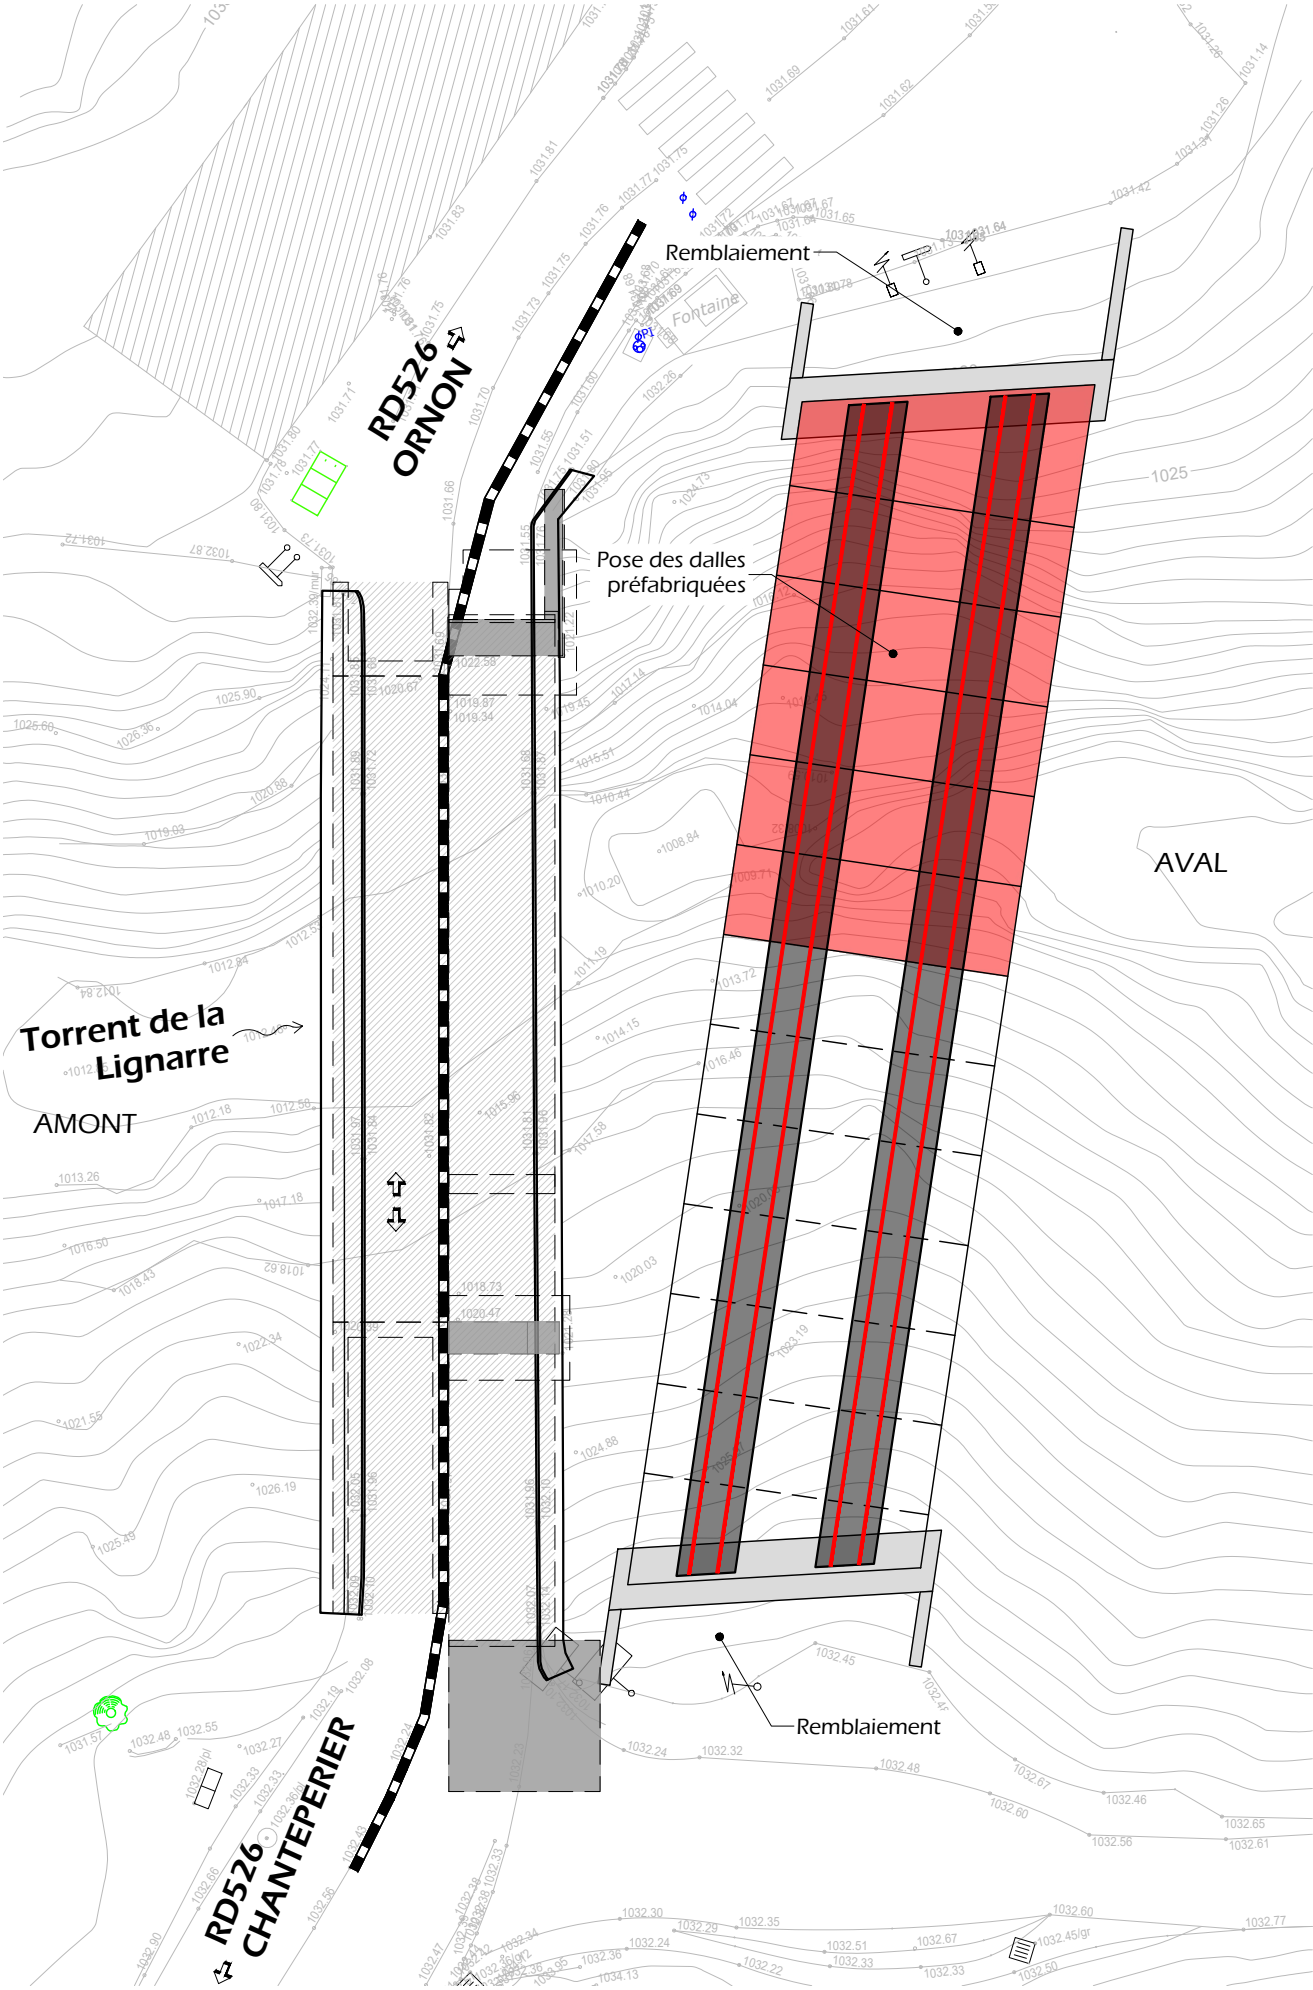

PHASE 4


Tracé B - Ouvrage neuf biais construit par ripage

COUPE TRANSVERSALE
Ech -1/100

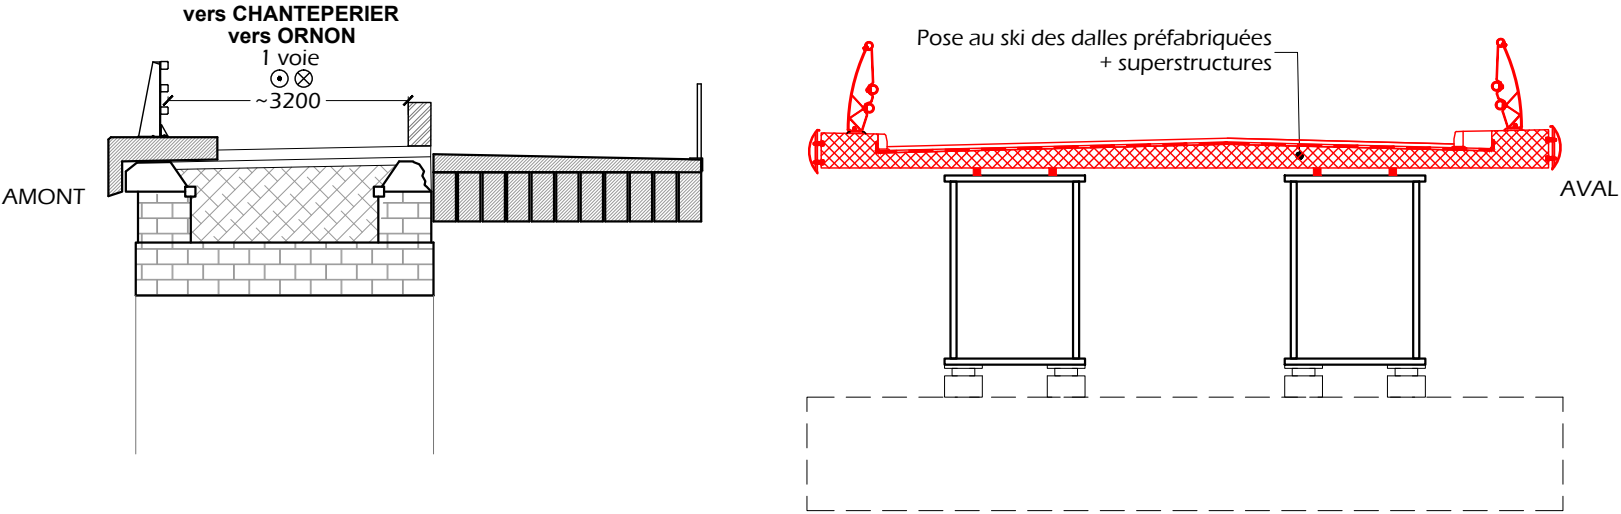

Maitre d'ouvrage	Etat	Projet	Affaire N°	Plan N°
	Plan	Tracé B	23J064	001
Emetteur	Ouvrage	Phase 4	Format	Echelle
		Pont des Oulles	A3	1/250-100
		Remplacement de l'ouvrage	Phase	Folio
			AVP	3.5
			Date	Indice
			21.02.24	0


VUE EN PLAN
Ech -1/250

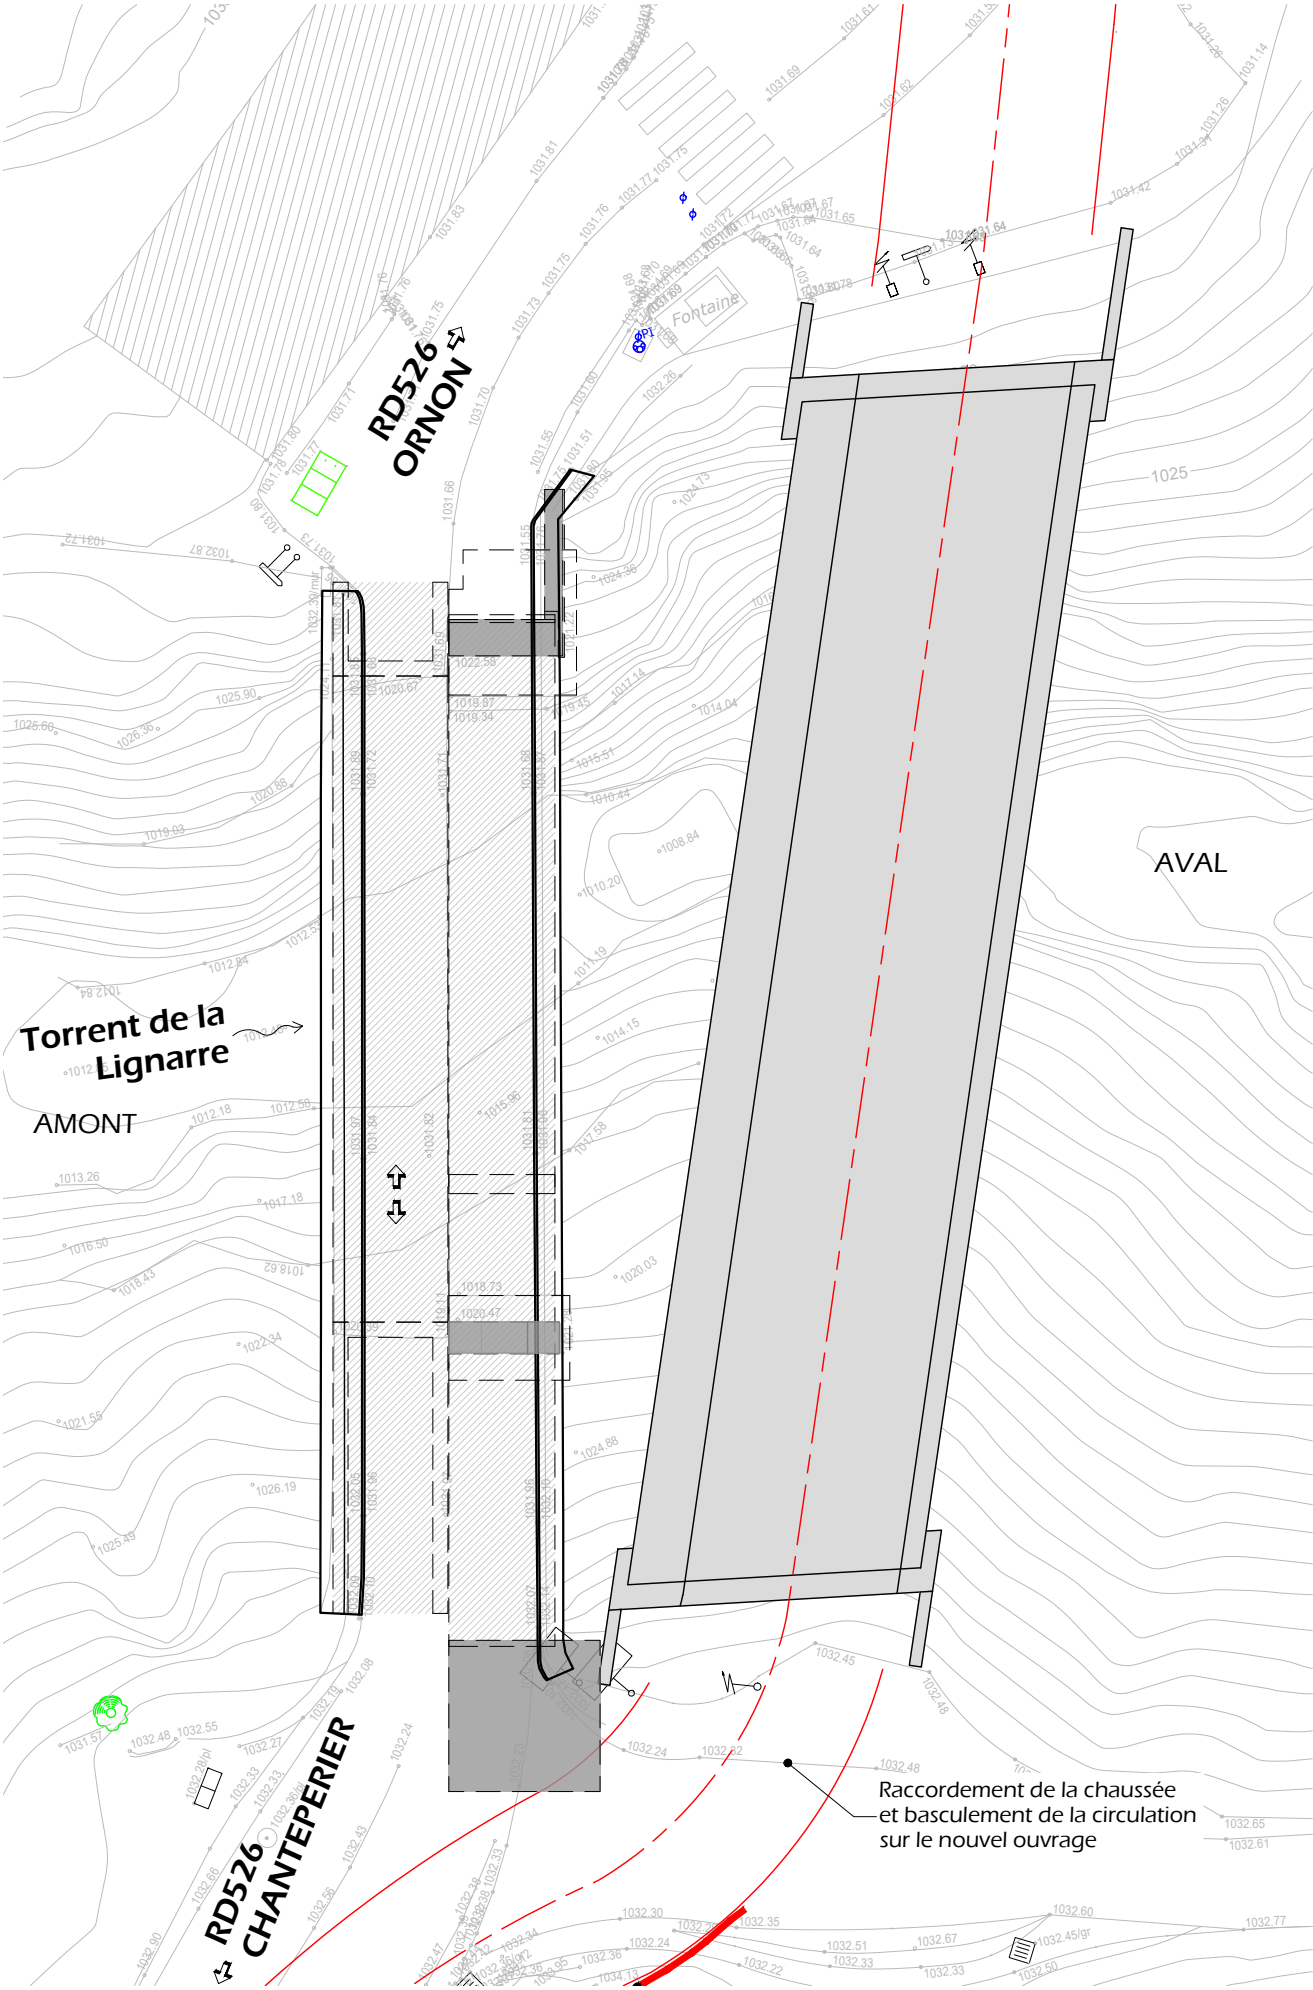

PHASE 5


Tracé B - Ouvrage neuf biais construit par ripage

COUPE TRANSVERSALE
Ech -1/100

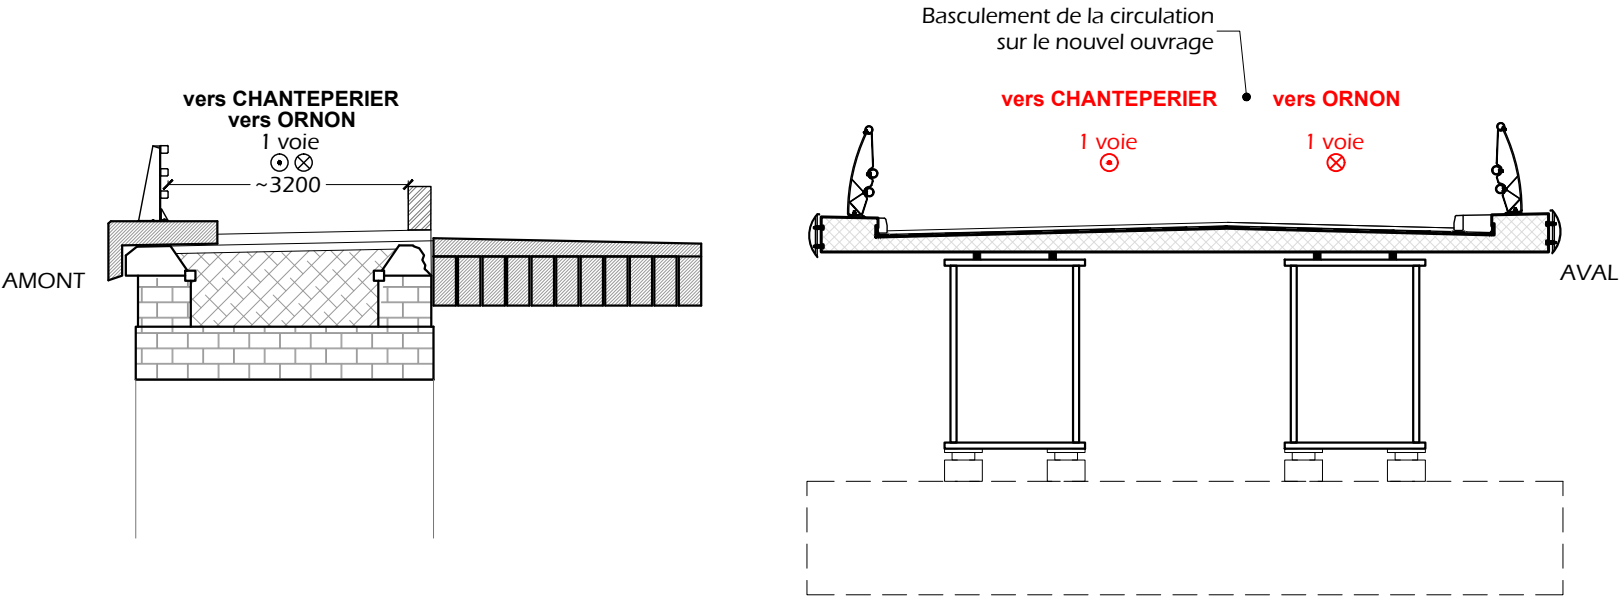

Maitre d'ouvrage	Etat	Projet	Affaire N°	Plan N°
	Plan	Tracé B	23J064	001
Emetteur	Ouvrage	Phase 5	Format	Echelle
		Pont des Oulles	A3	1/250-100
		Remplacement de l'ouvrage	Phase	Folio
			AVP	3.6
			Date	Indice
			21.02.24	0



VUE EN PLAN
Ech -1/250

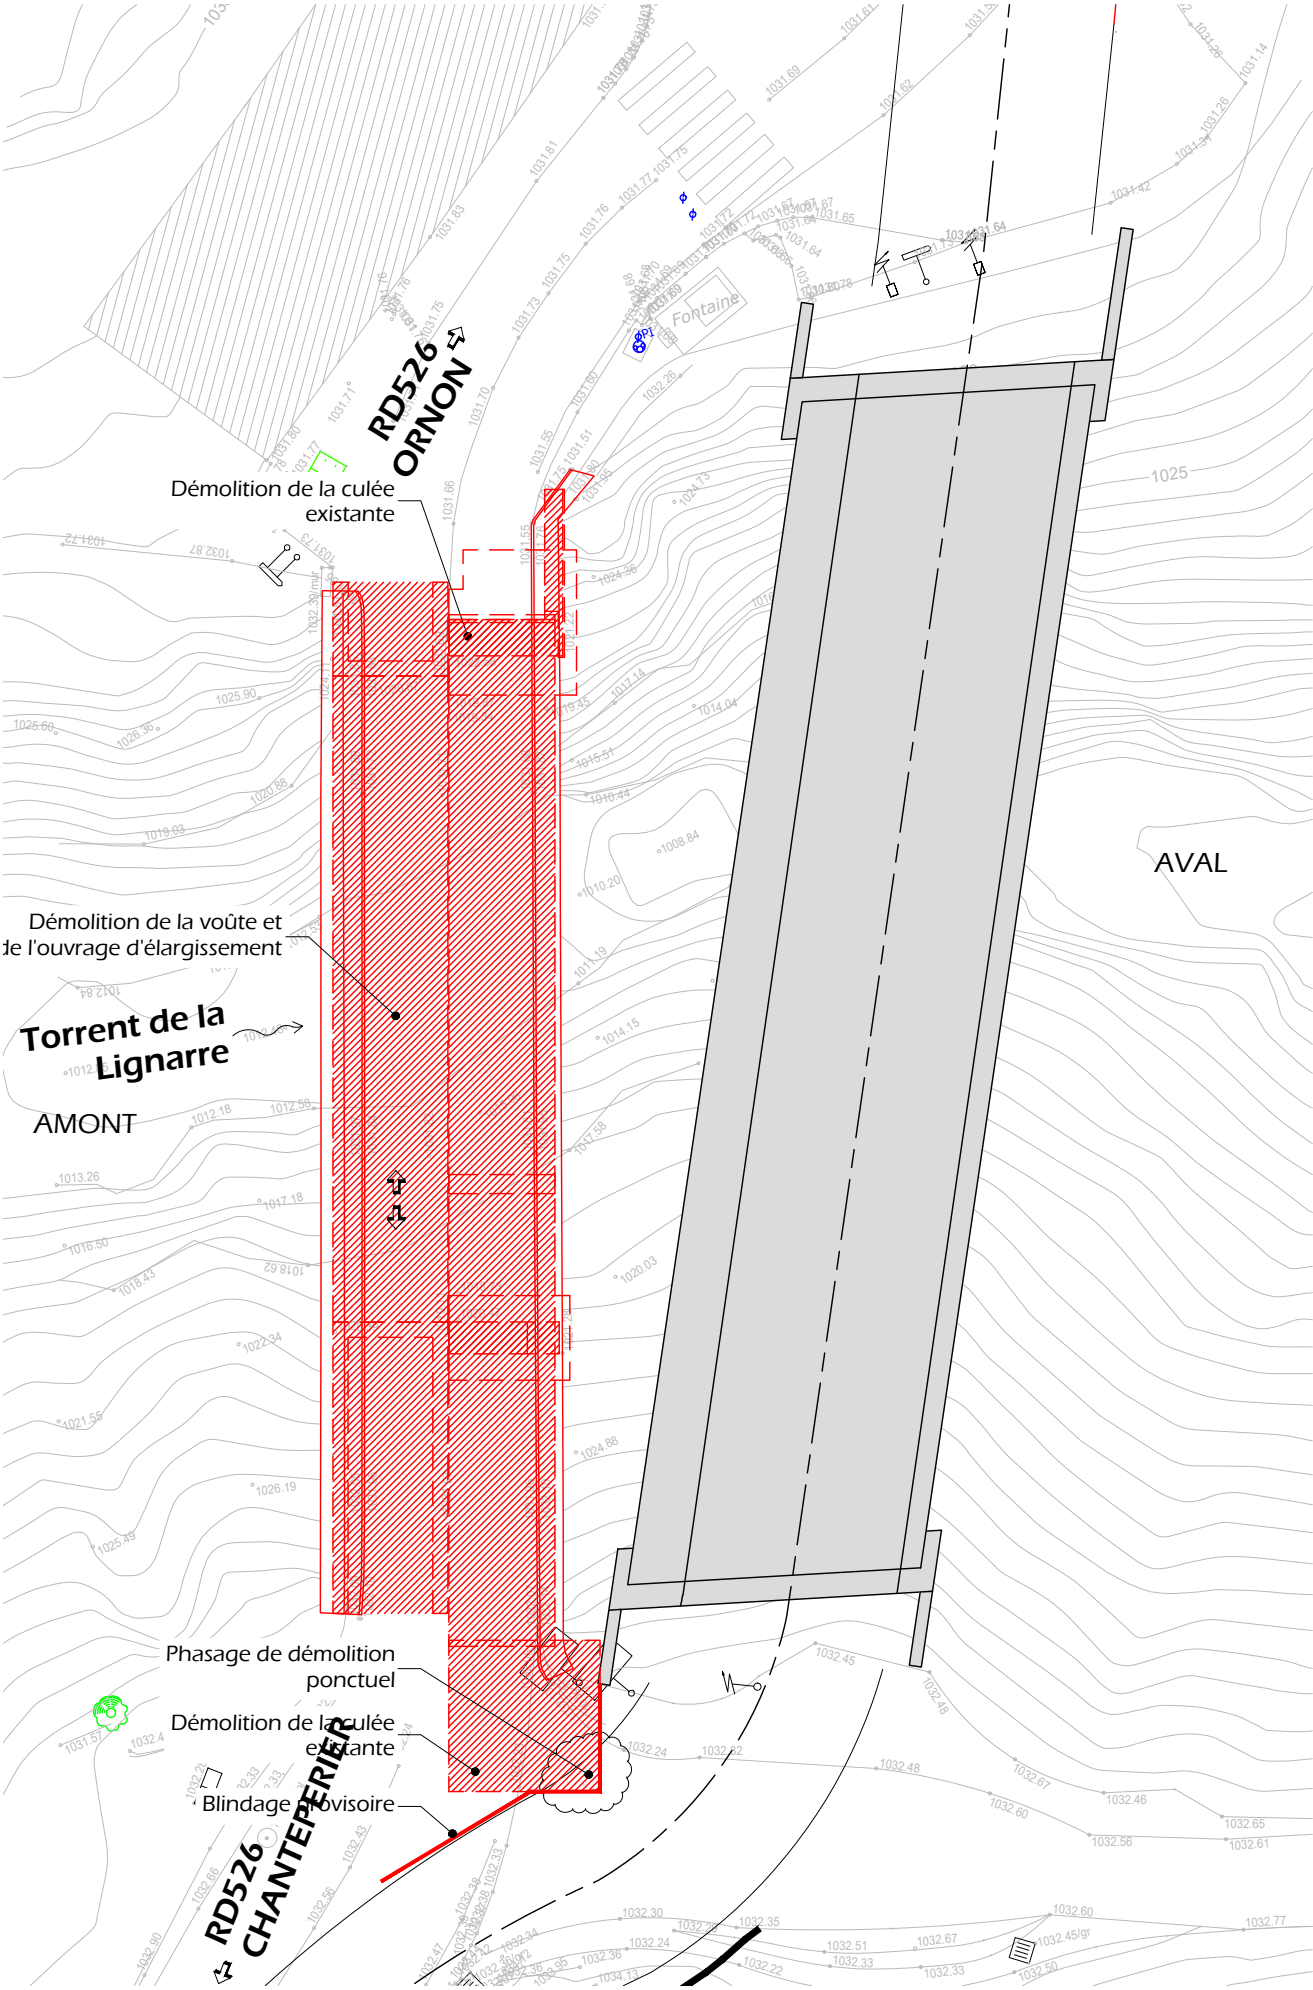

PHASE 6

Tracé B - Ouvrage neuf biais construit par ripage

COUPE TRANSVERSALE
Ech -1/100

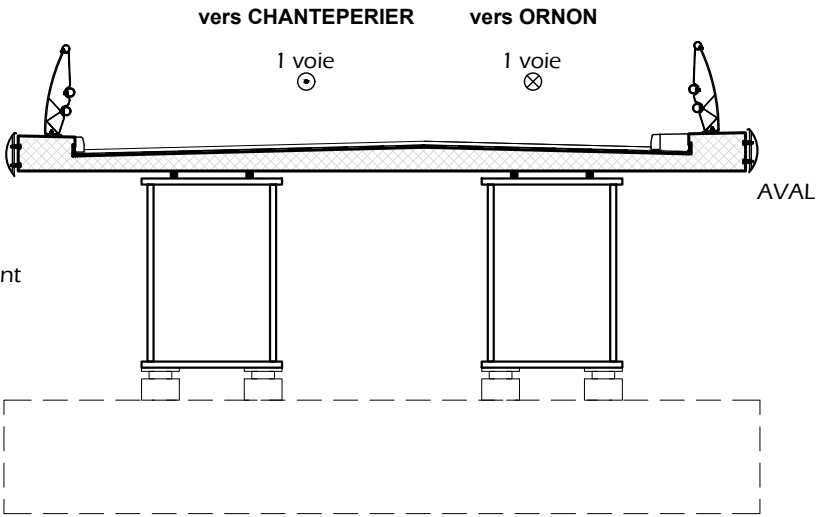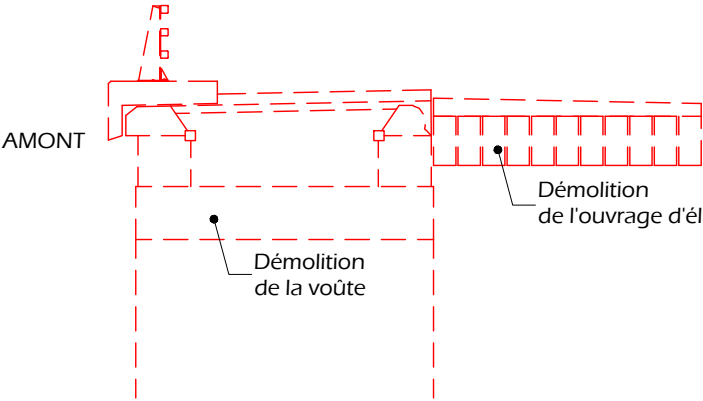

Maitre d'ouvrage	Etat	Projet	Affaire N°	Plan N°
	Plan	Tracé B	23J064	001
Emetteur	Ouvrage	Phase 6	Format	Echelle
		Pont des Oulles	A3	1/250-100
		Remplacement de l'ouvrage	Phase	Folio
			AVP	3.7
			Date	Indice
			21.02.24	0