

SUIVI DES MODIFICATIONS

Indice	Objet de la modification	Date	Visa Emetteur	Visa Contrôleur
0	Création du document	19.01.25	TRT	EVN
A	Mise à jour du Tracé (CD N°2)	11.02.26	TRT	EVN
B				
C				
D				
E				


SOMMAIRE

- 1 - EXISTANT
- 1.1 - Plan de situation
- 1.2 - Base vie
- 1.3 - Existant
- 2 - PROJET - Ouvrage neuf biais construit par ripage
- 2.1 - Ensemble
- 2.2 - Emprises
- 2.3 - Aménagement

Nota :
Sauf indication contraire, les côtes affichées sont en millimètres

Emetteur

Maître
d'ouvrage

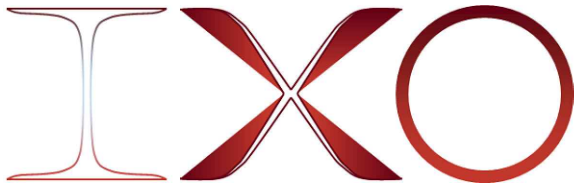

Ingénierie et eXpertise des Ouvrages



Pont des Oulles (38)

REMPLACEMENT DE L'OUVRAGE

PROJET

Tracé CD N°2 - Cahier de plans


Client	Affaire N°	Phase	Plan N°	Type	Date	Indice
CD38	23J064	PRO	001	PLA	11.02.26	A

PLAN DE SITUATION



Maitre d'ouvrage		Etat	Existant	Affaire N°	23J064	Plan N°	001
Emetteur		Plan	Plan de situation	Format	A3	Echelle	1/-
		Ouvrage	Pont des Oulles Remplacement de l'ouvrage	Phase	PRO	Folio	1.1
				Date	11.02.26	Indice	A


BASE VIE

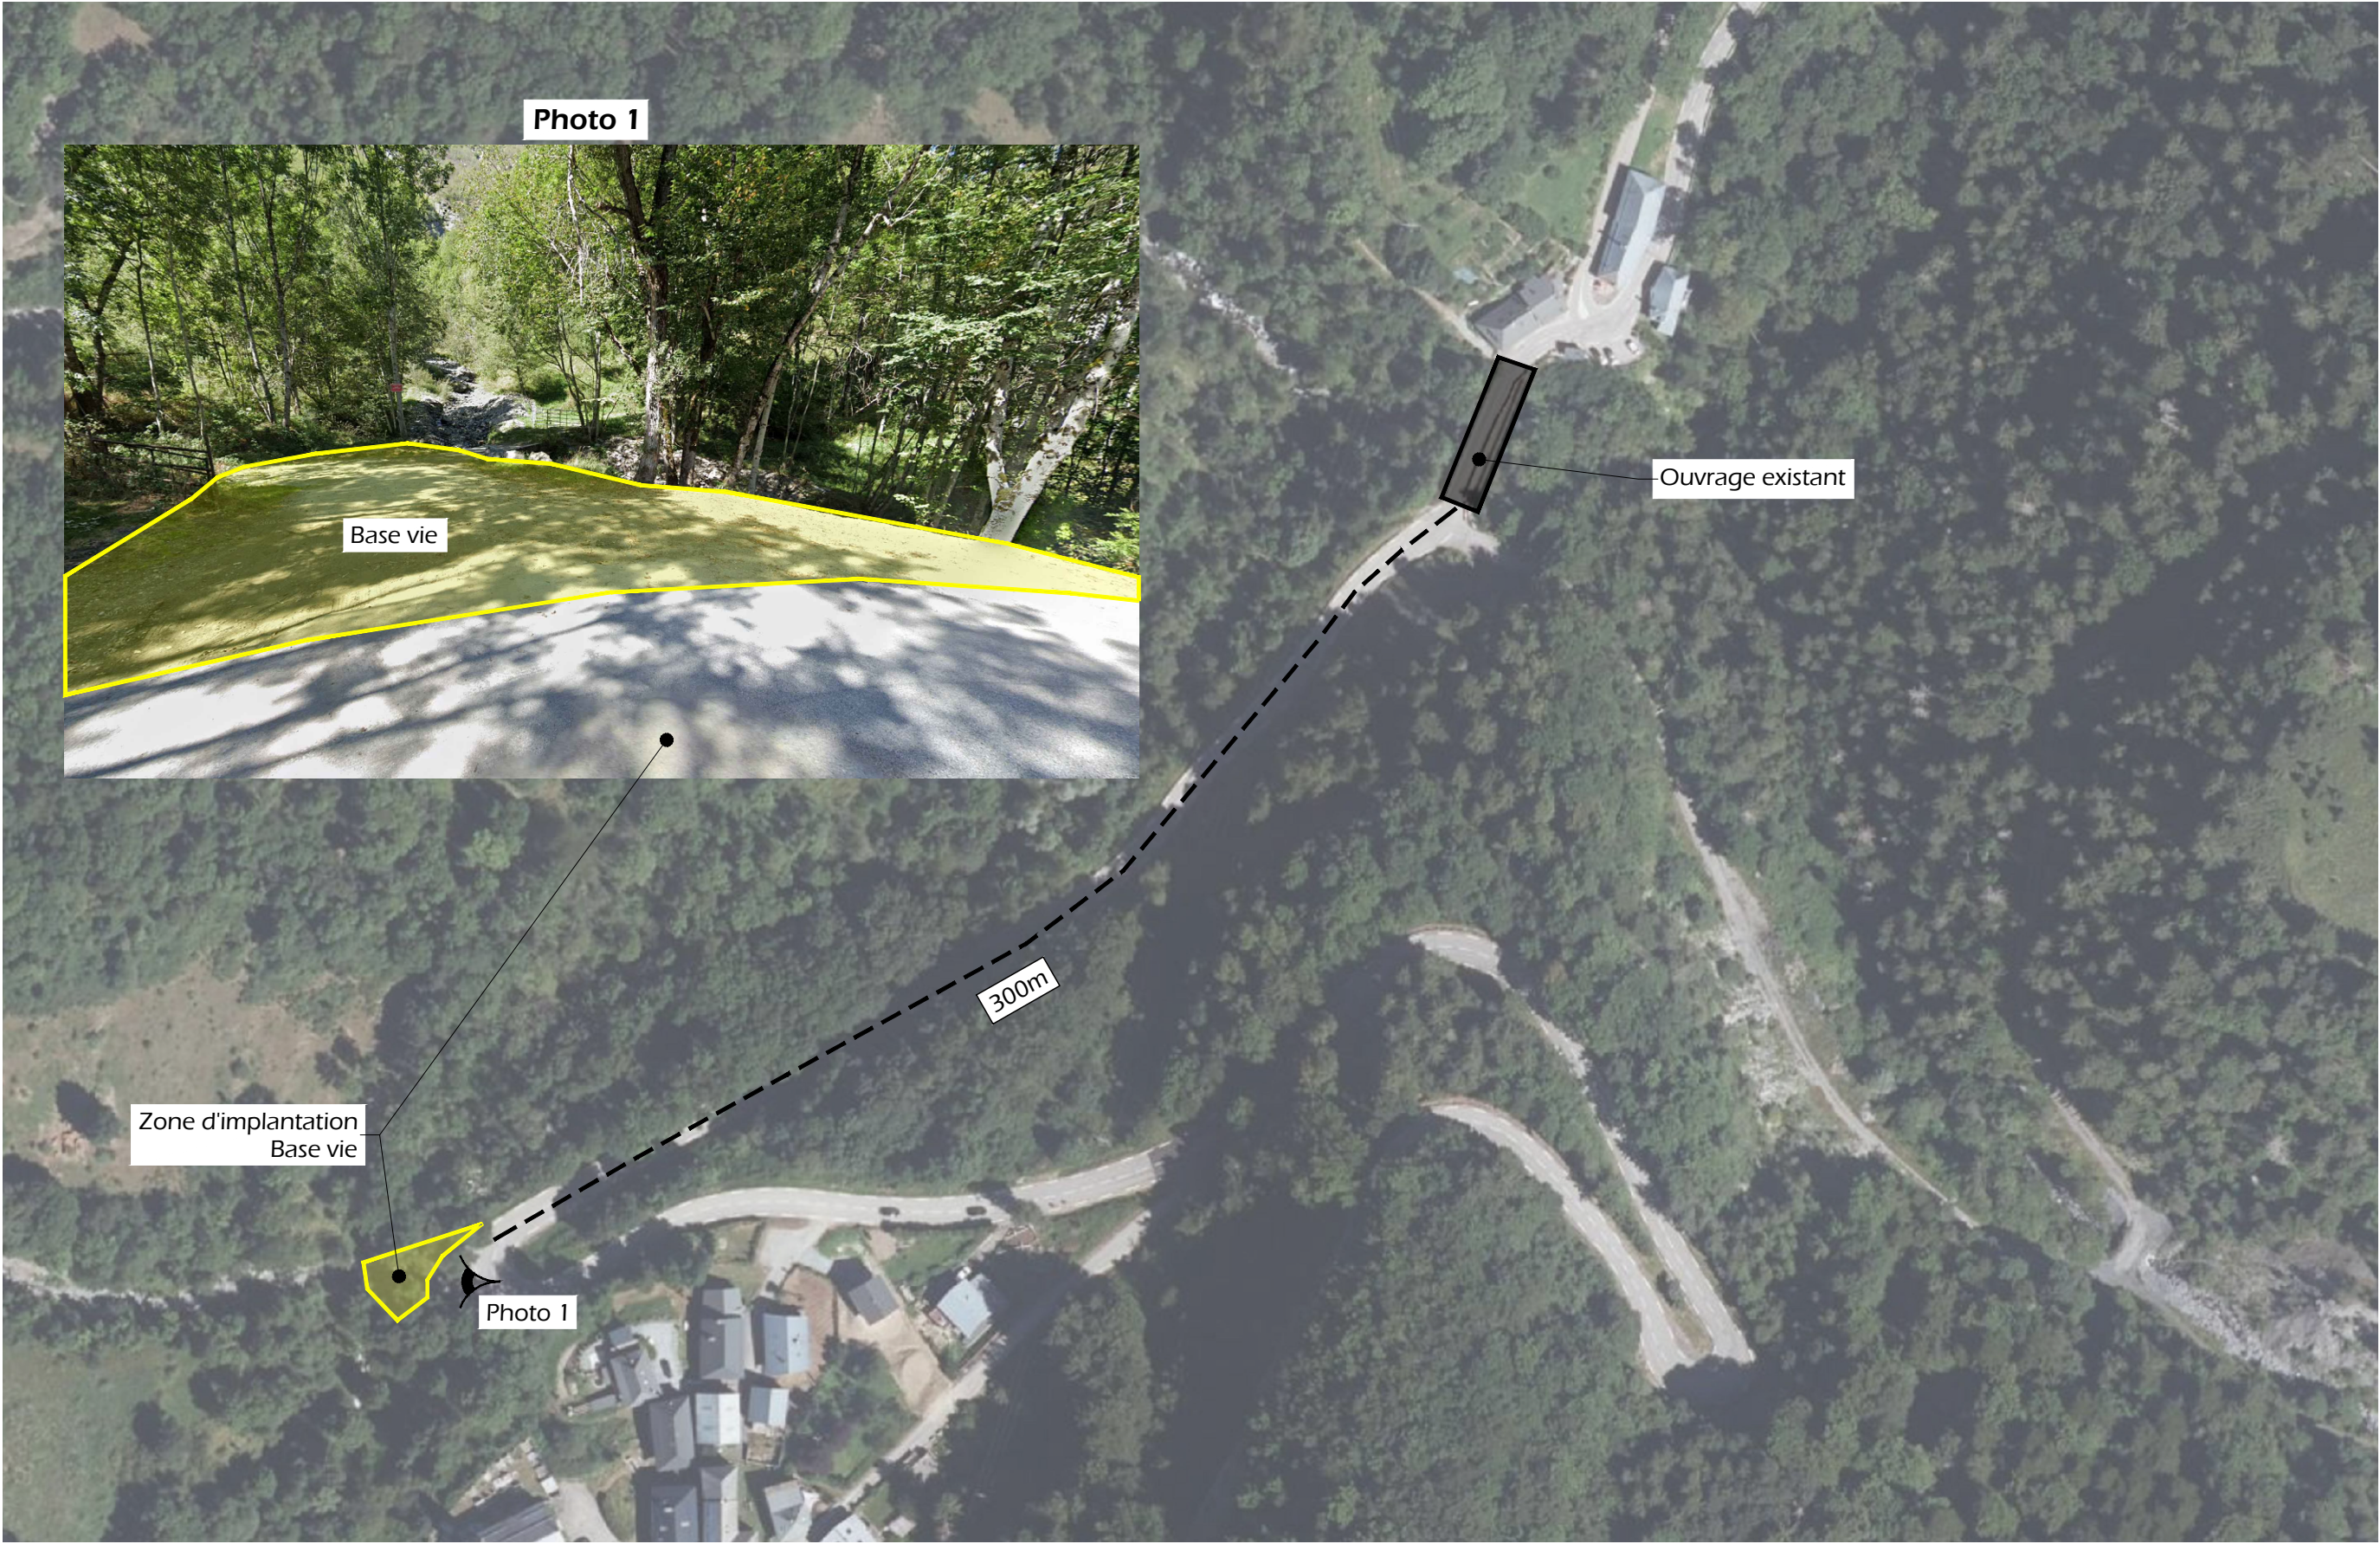

Maitre d'ouvrage		Etat	Existant	Affaire N°	23J064	Plan N°	001
Emetteur		Plan	Base vie	Format	A3	Echelle	1/50
		Ouvrage	Pont des Oulles	Phase	PRO	Folio	1.2
			Remplacement de l'ouvrage	Date	11.02.26	Indice	A

EXISTANT


VUE EN PLAN GENERALE
Ech -1/500

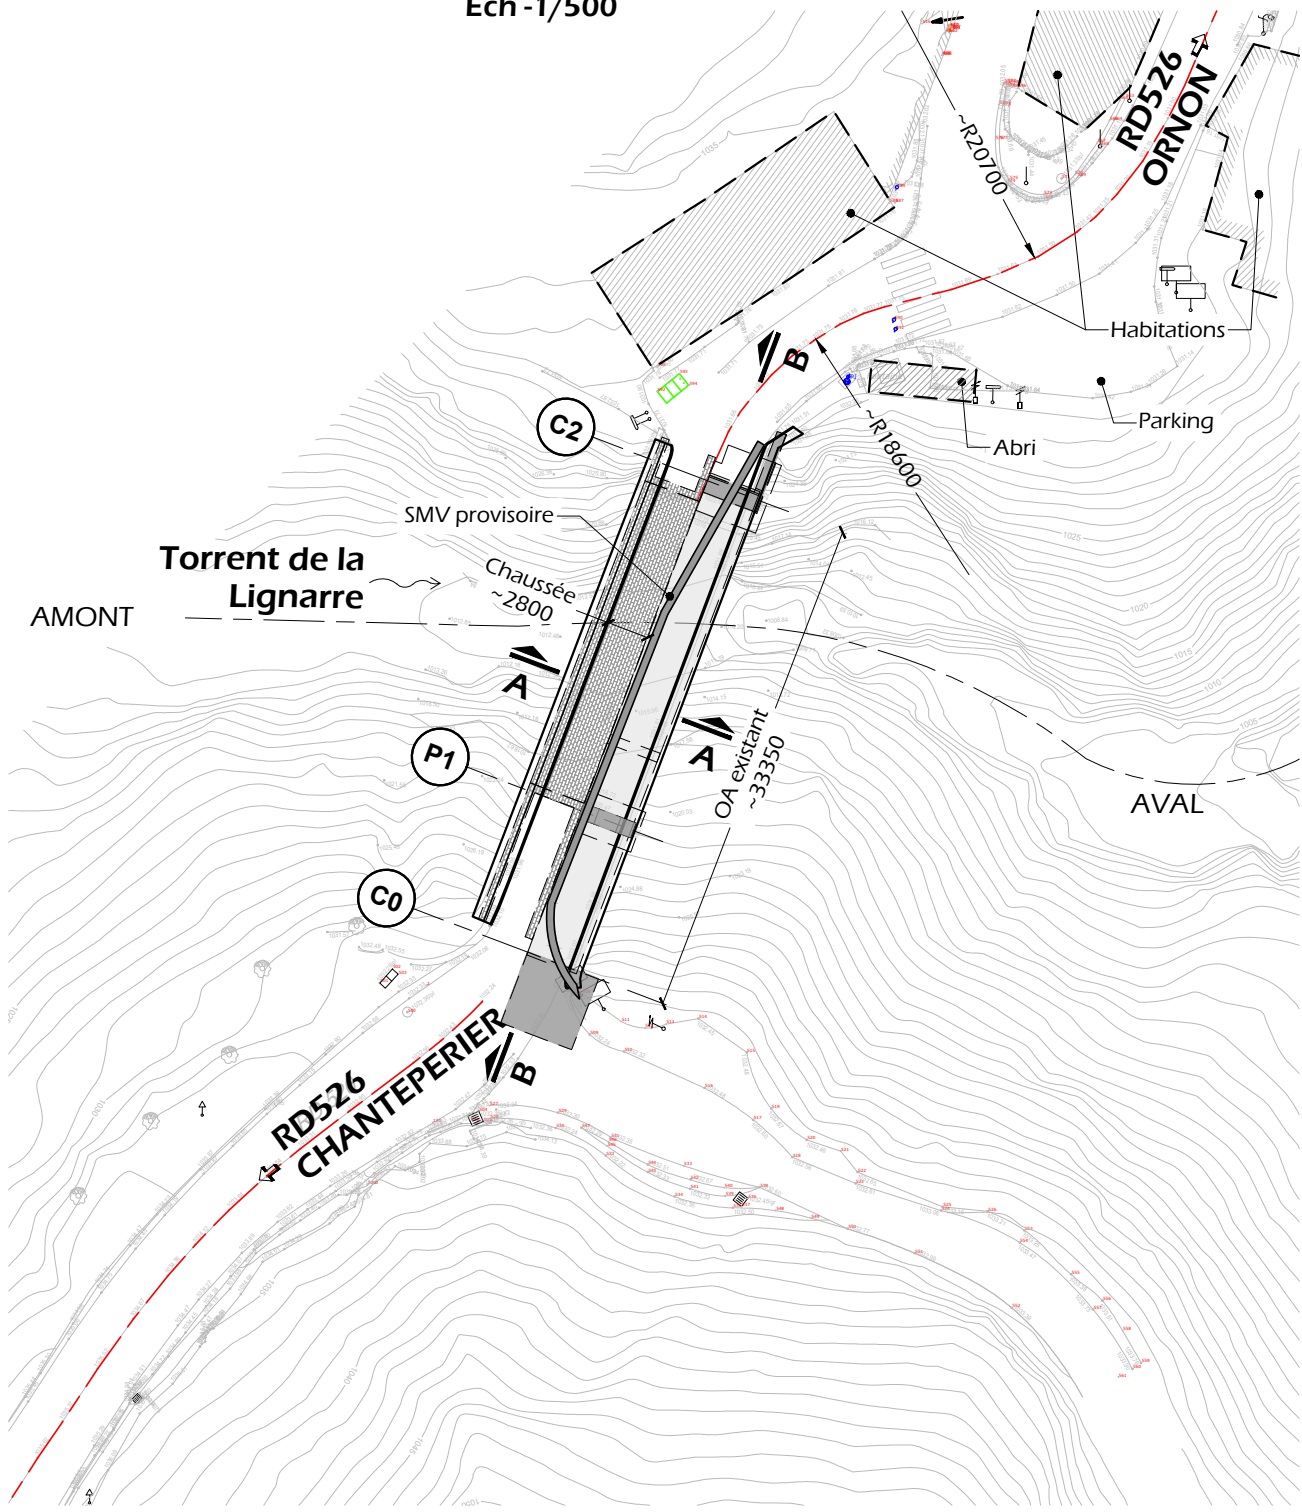


Nota :
Actuellement, l'ouvrage est limité à 3.5T.
La circulation est déportée sur la voûte maçonnée (Amont)
et interdite sur l'élargissement béton (Aval)

Nota sécurisation :
Uniquement valable pour les solutions
sollicitant le cantilever

COUPE TRANSVERSALE A-A
Ech -1/50

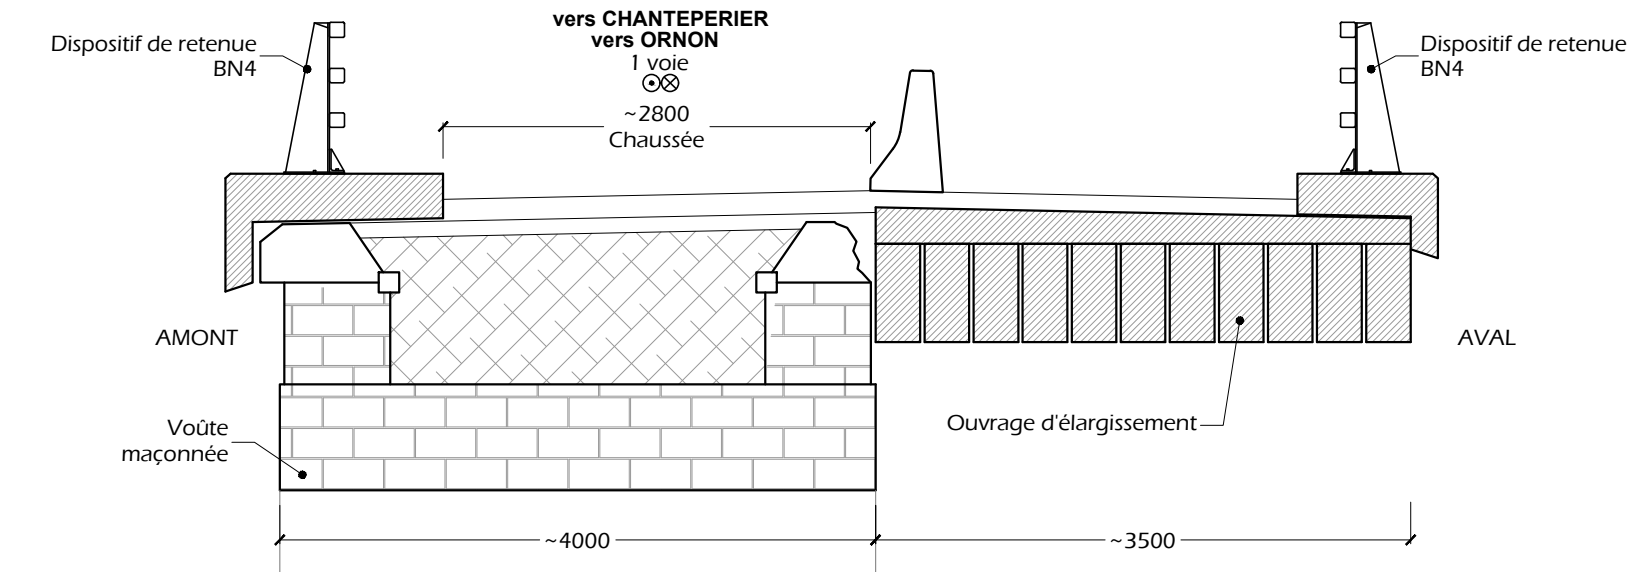


COUPE LONGITUDinale B-B
Dans l'axe de l'OA neuf
Ech -1/250

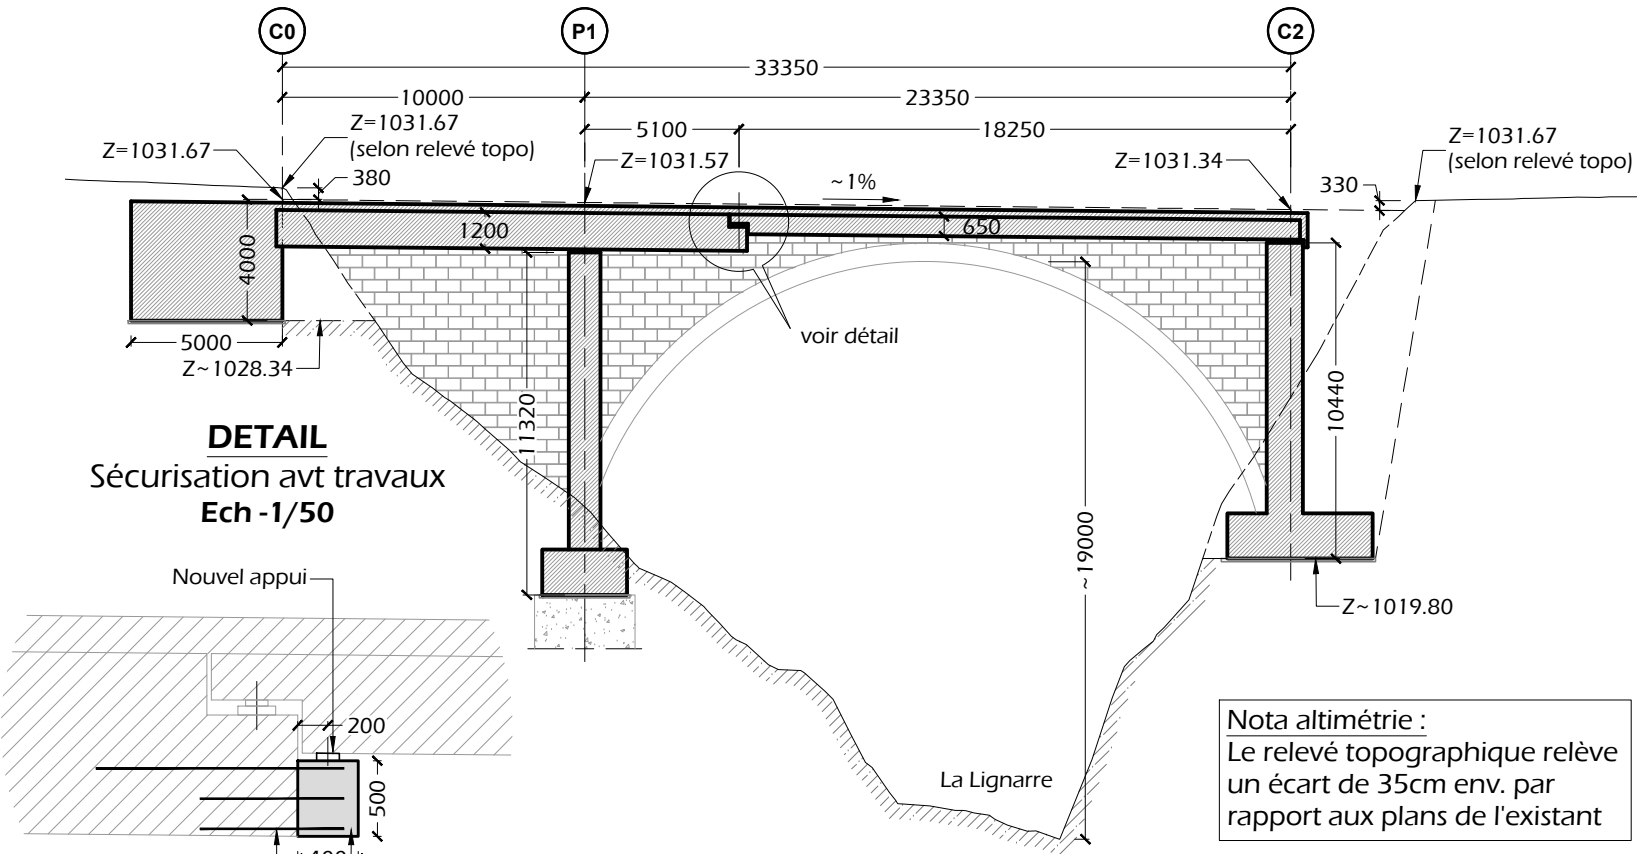

Nota altimétrie :
Le relevé topographique relève
un écart de 35cm env. par
rapport aux plans de l'existant

DETAIL
Sécurisation avt travaux
Ech -1/50

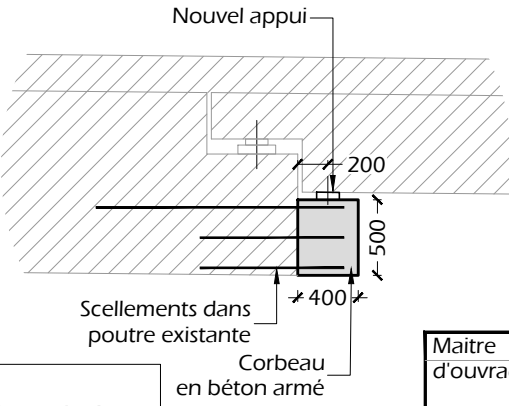


Maitre d'ouvrage	isère LE DÉPARTEMENT	Etat	Existant	Affaire N°	23J064	Plan N°	001
Emetteur	IXO	Plan	Ensemble	Format	A3	Echelle	1/500-250-50
		Ouvrage	Pont des Oulles Remplacement de l'ouvrage	Phase	PRO	Folio	1.3
				Date	11.02.26	Indice	A


PROJET

Tracé CD 2 - Ouvrage neuf biais construit par ripage


VUE EN PLAN GENERALE
Ech -1/500

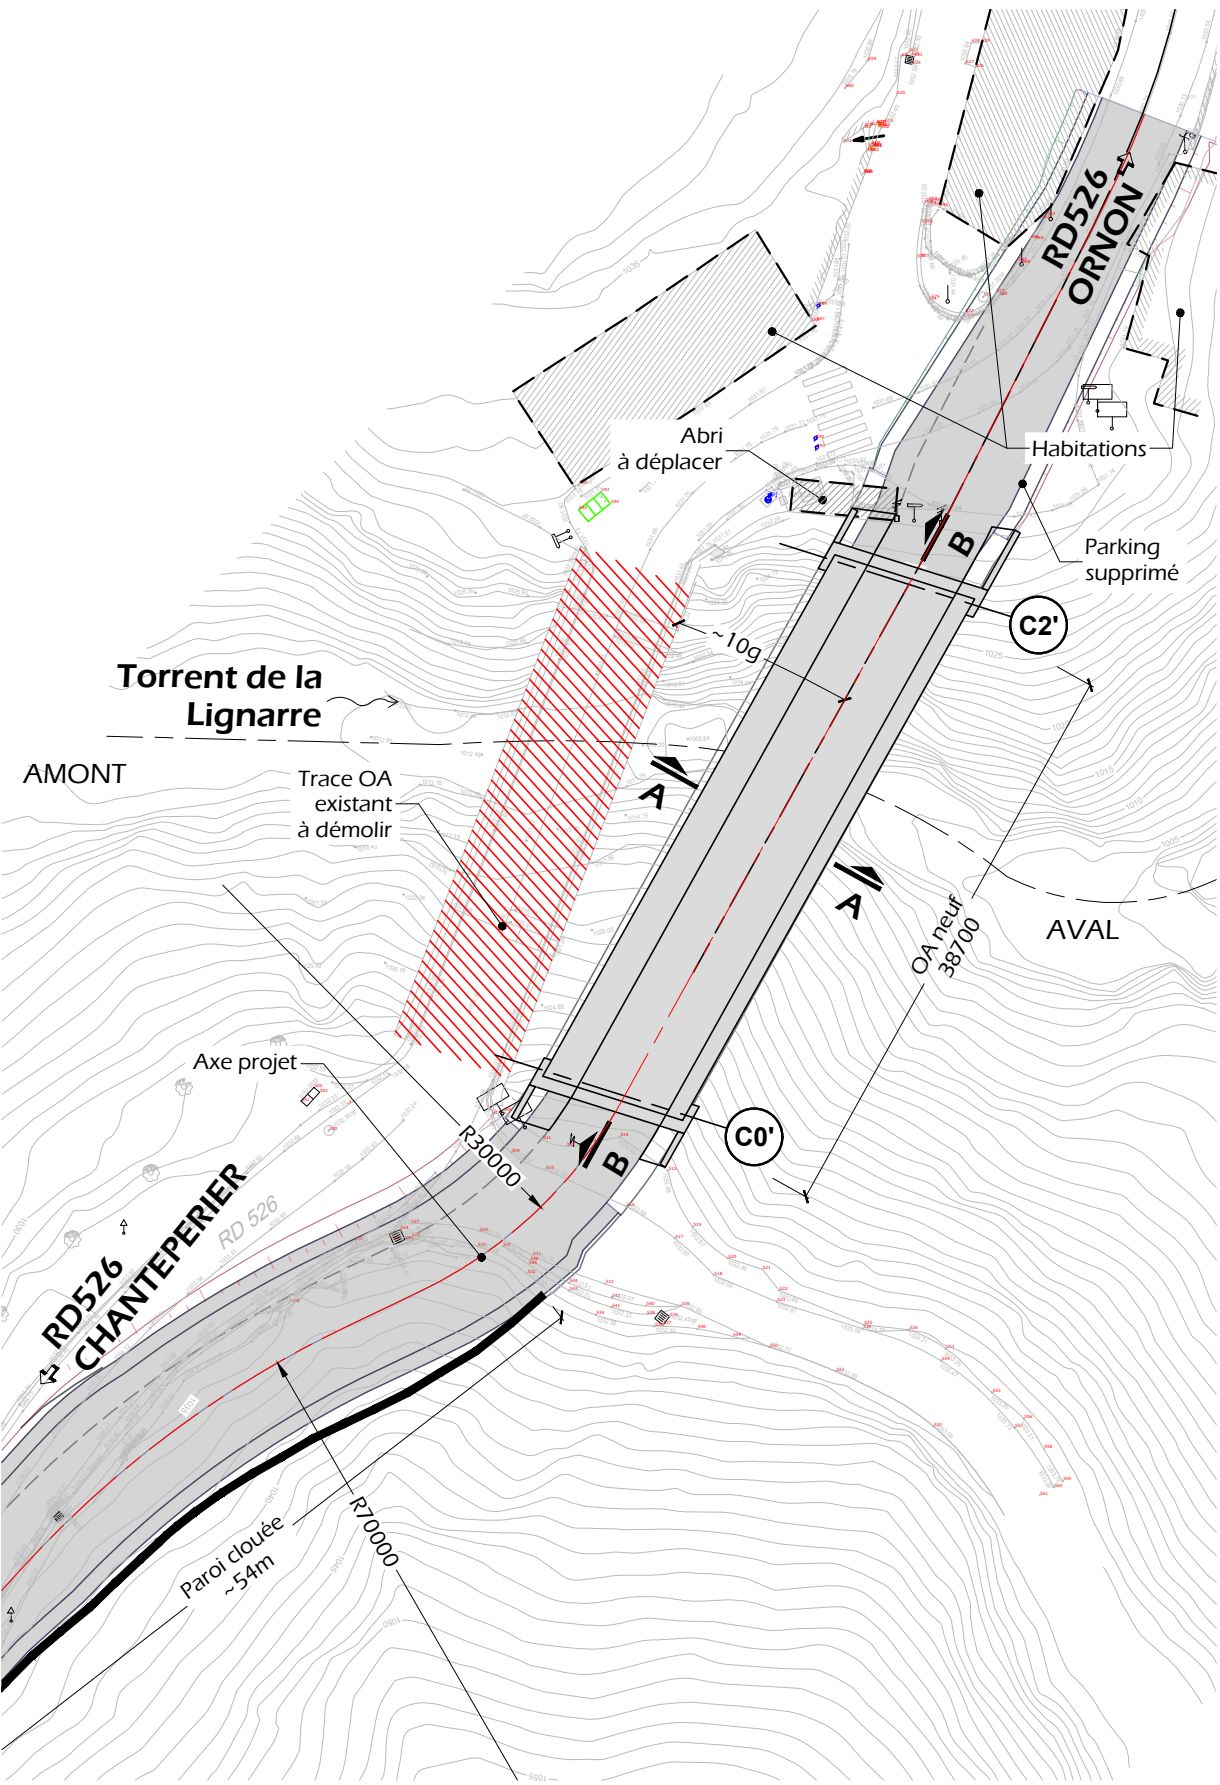

COUPE TRANSVERSALE A-A
Ech -1/50

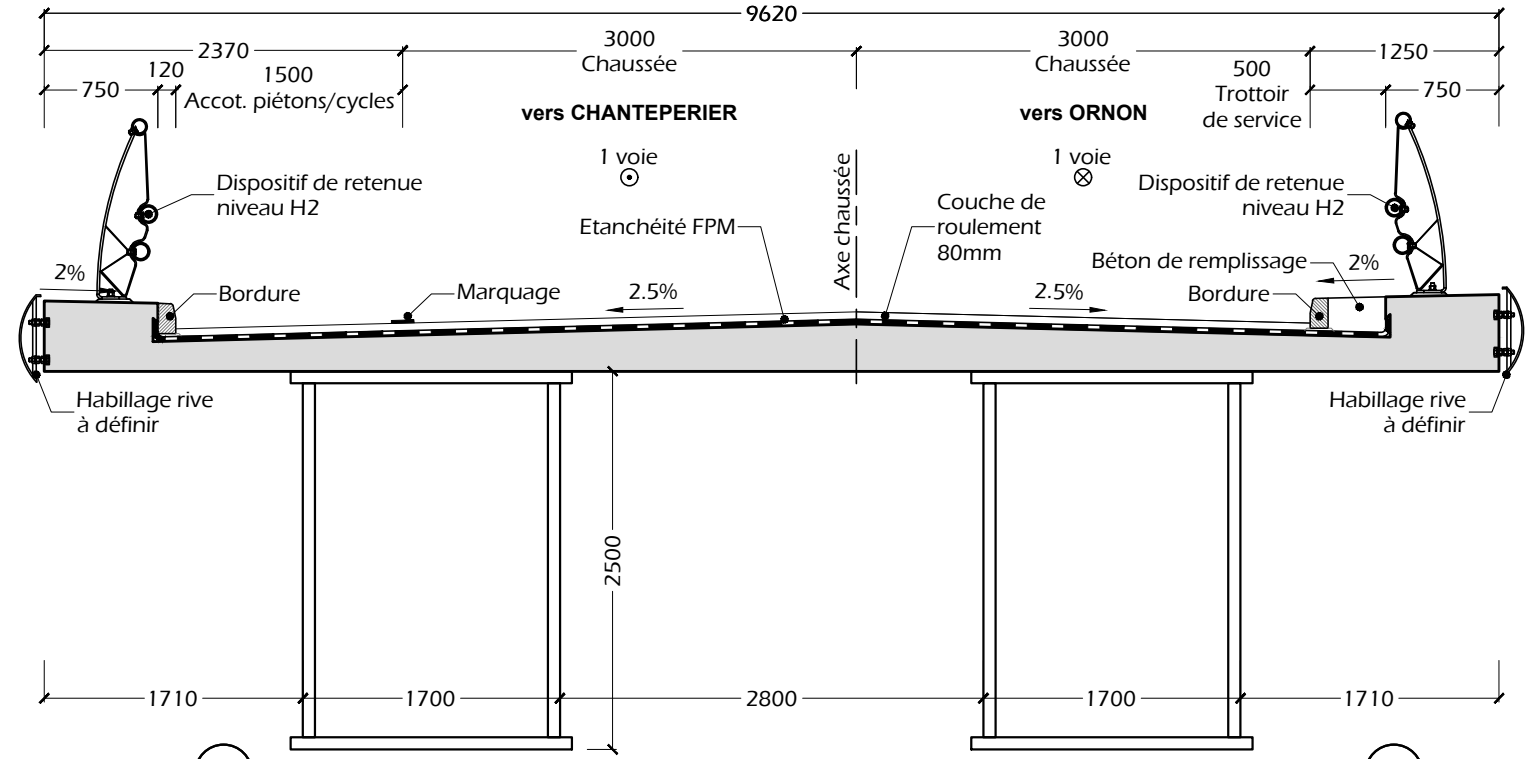


COUPE LONGITUDINALE B-B
Dans l'axe de l'OA neuf
Ech -1/250

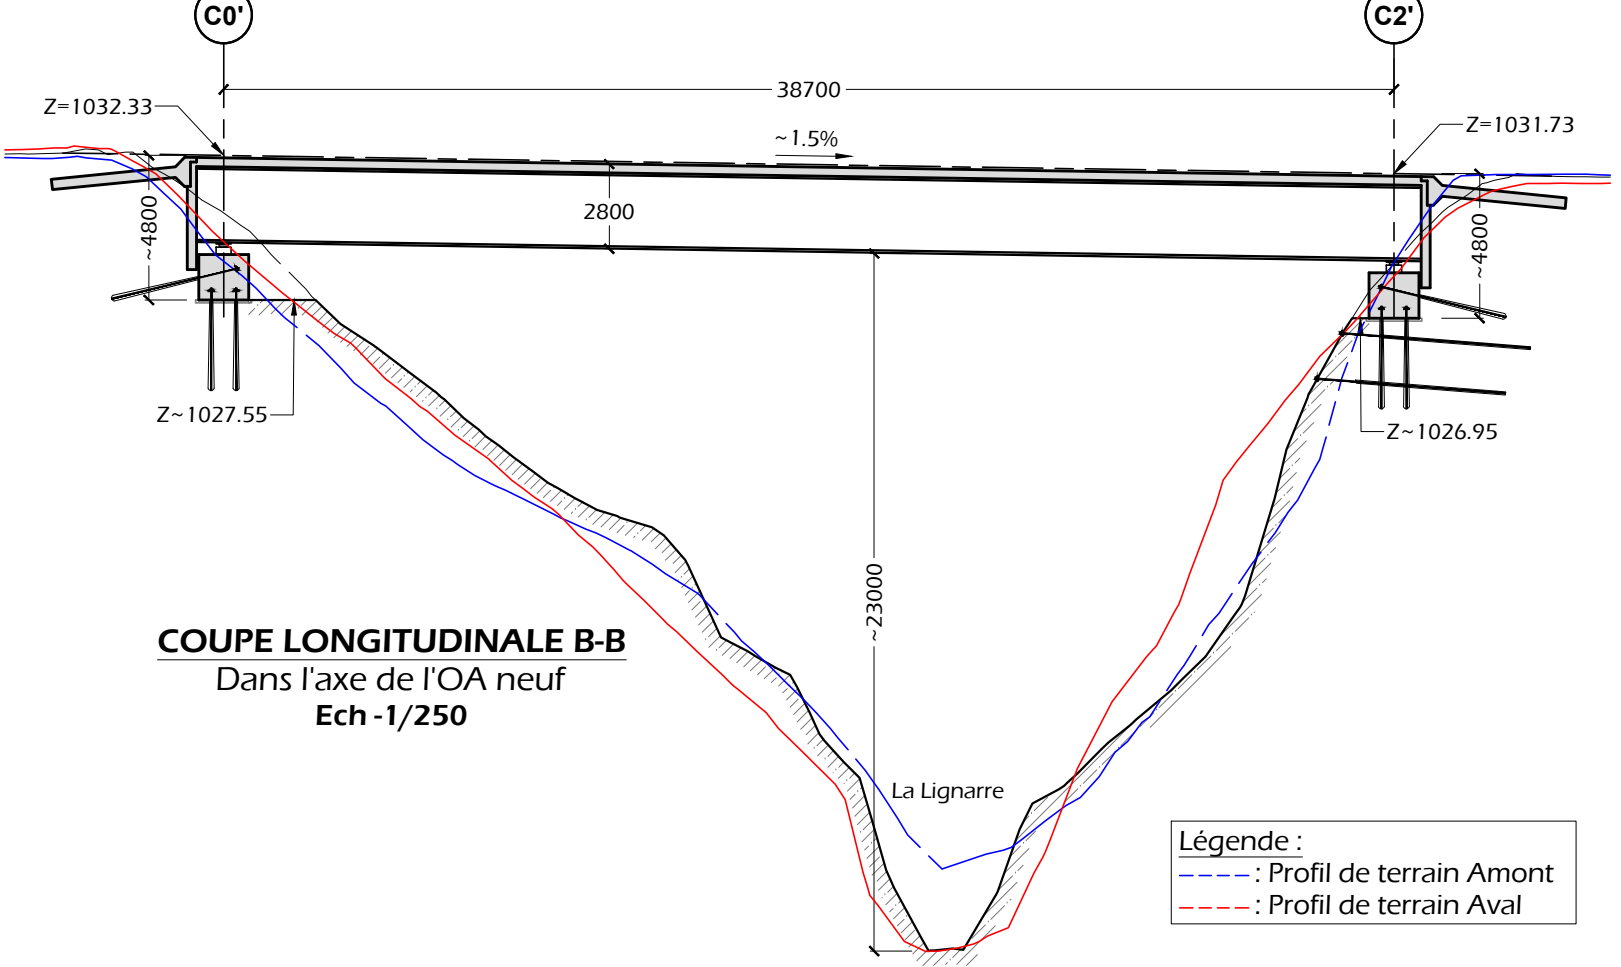


Légende :
- - - Profil de terrain Amont
- - - Profil de terrain Aval

Maitre d'ouvrage	isère LE DÉPARTEMENT	Etat	Projet - Tracé CD 2	Affaire N°	23J064	Plan N°	001
Emetteur	IXO	Plan	Ensemble	Format	A3	Echelle	1/500-250-50
		Ouvrage	Pont des Oulles Remplacement de l'ouvrage	Phase	PRO	Folio	2.1
				Date	11.02.26	Indice	A

EMPRISES - PHASE 1 - CONSTRUCTION DU NOUVEL OUVRAGE

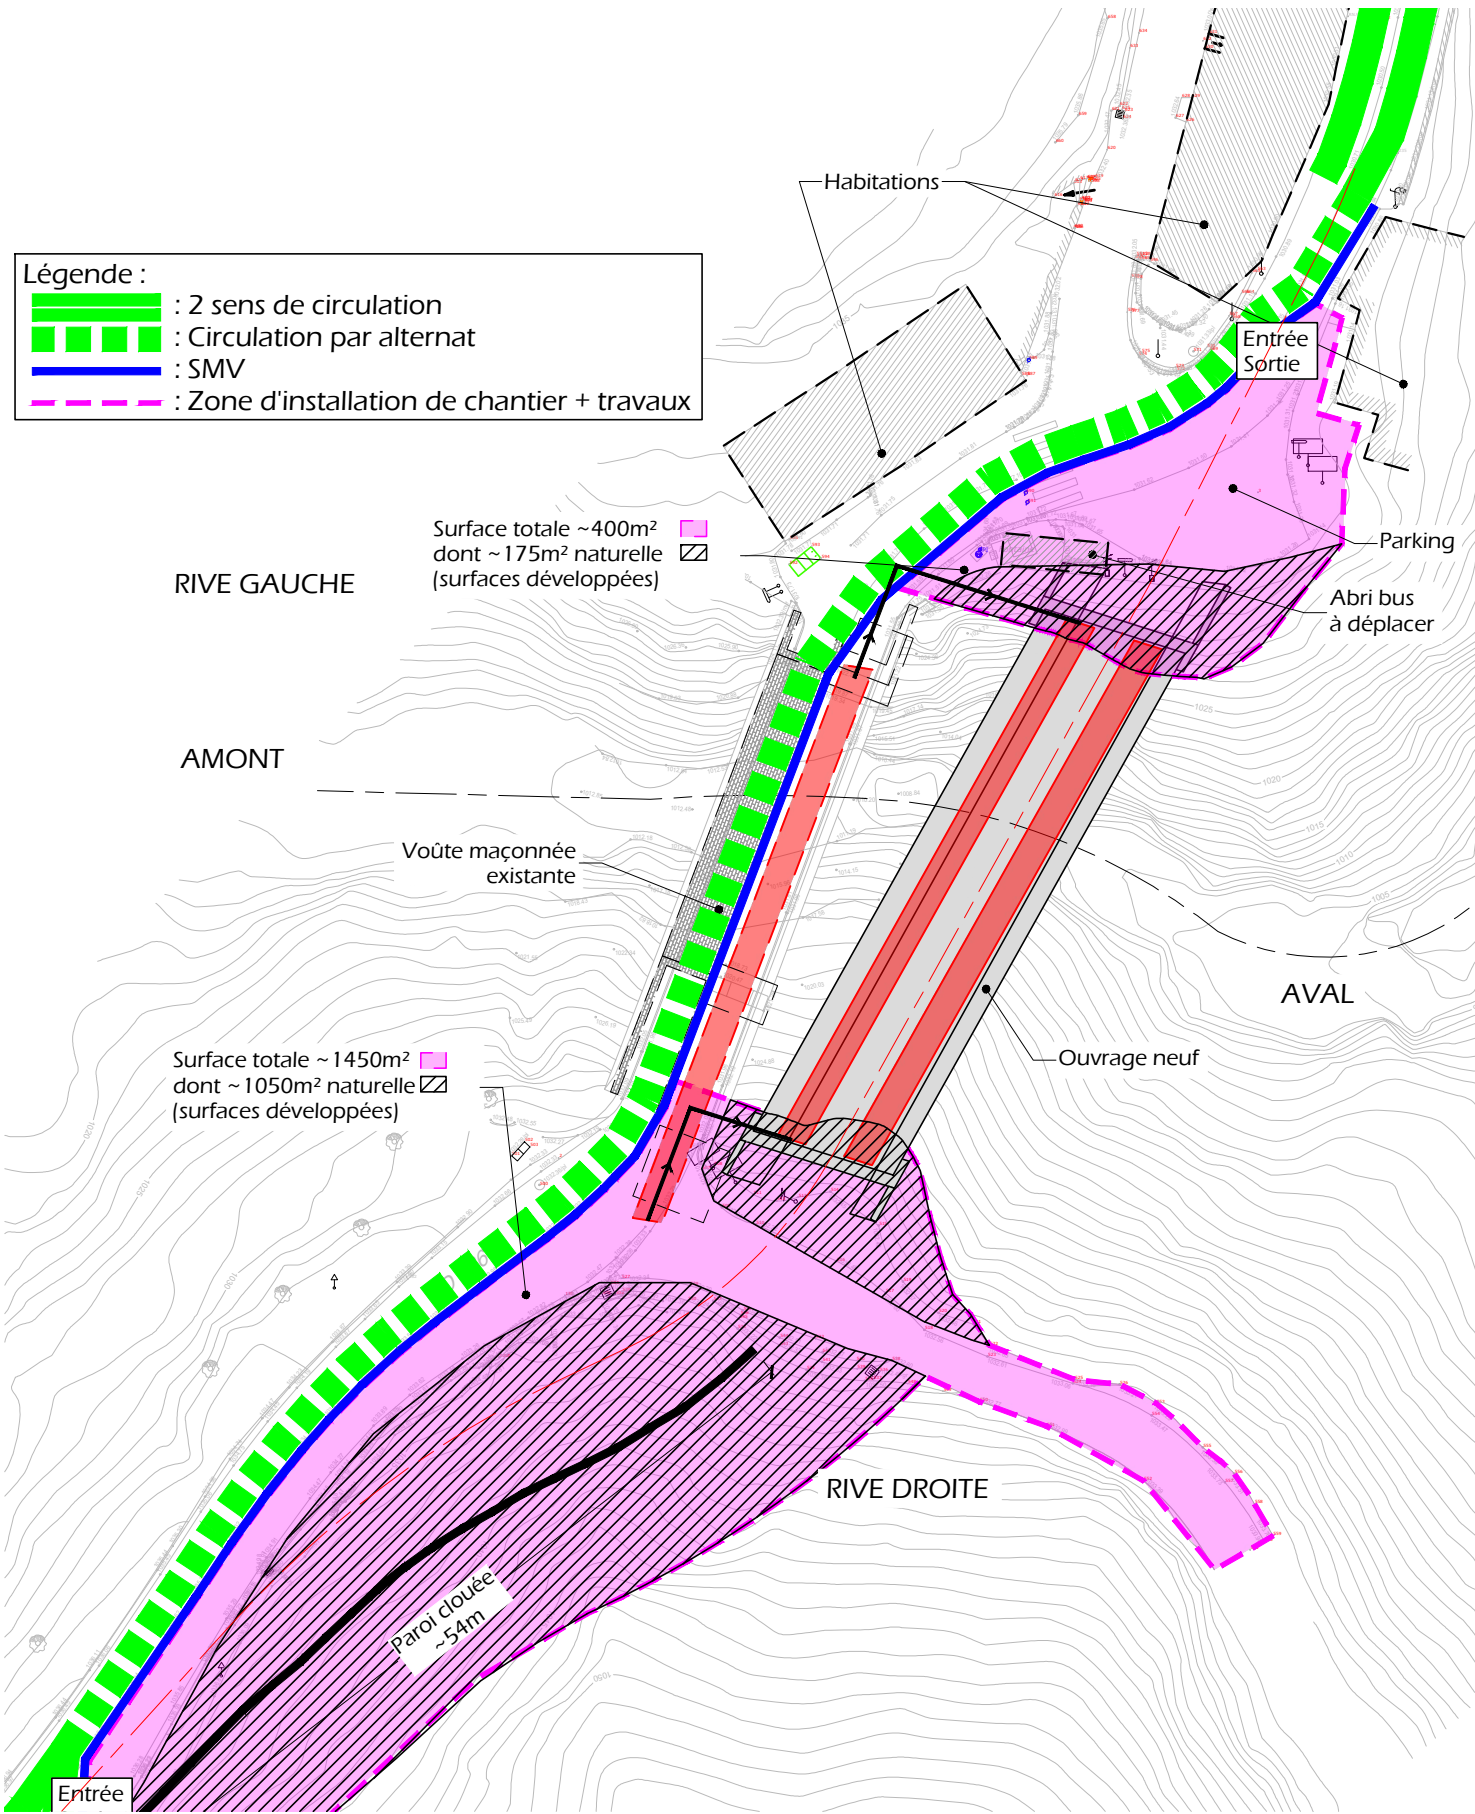


EMPRISES - PHASE 2 - DEMOLITION OUVRAGE EXISTANT

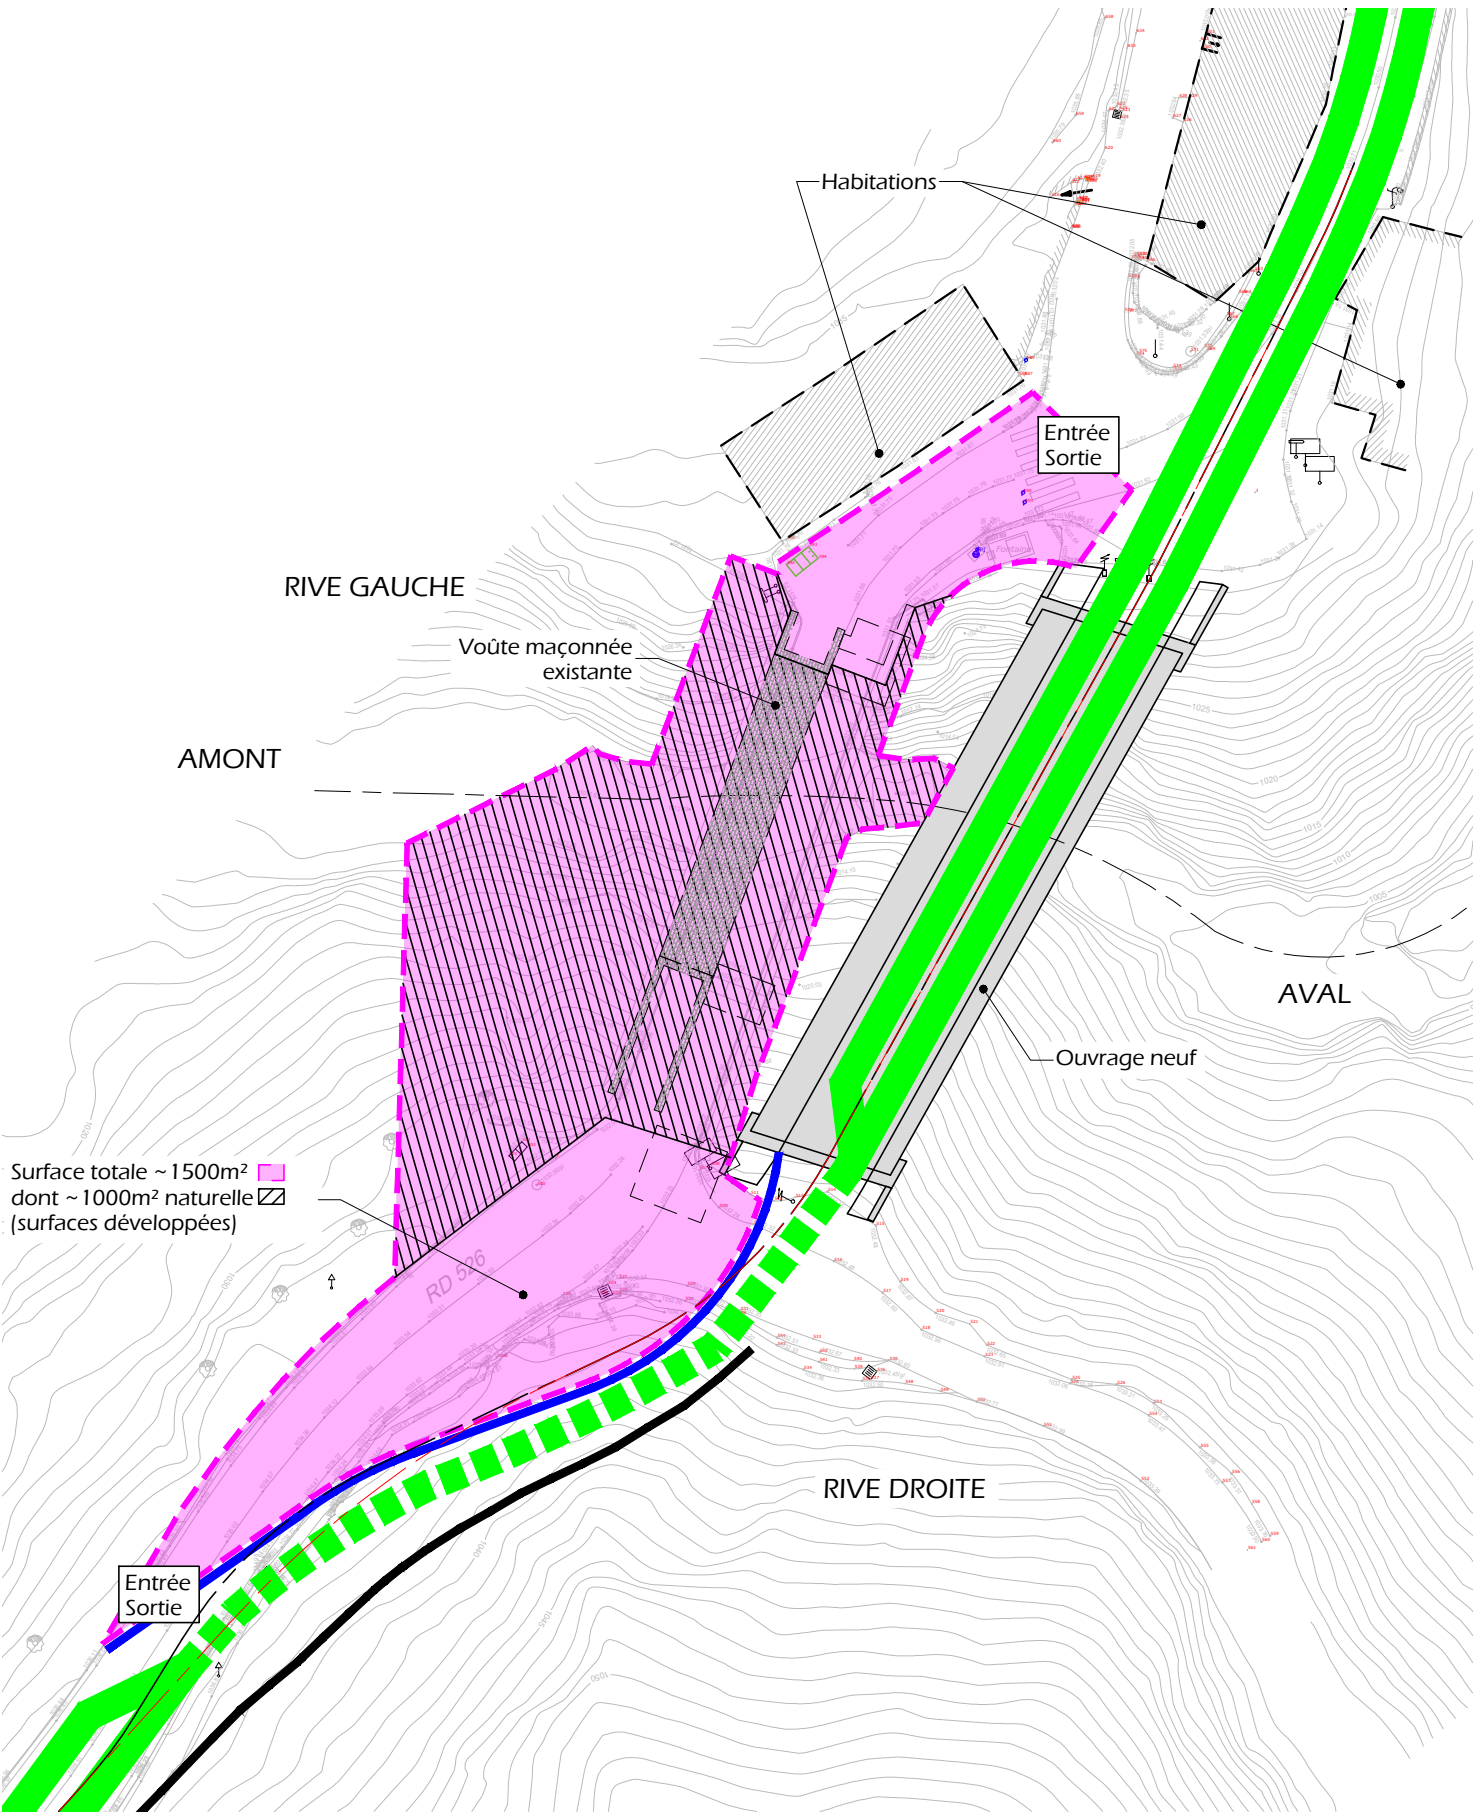

Maitre d'ouvrage	Etat	Projet - Tracé CD 2	Affaire N°	23J064	Plan N°	001
	Plan	Emprises	Format	A3	Echelle	1/50
Emetteur	Ouvrage	Pont des Oulles	Phase	PRO	Folio	2.2
		Remplacement de l'ouvrage	Date	11.02.26	Indice	A

AMENAGEMENT
Tracé CD 2

VUE EN PLAN GENERALE
Ech -1/500

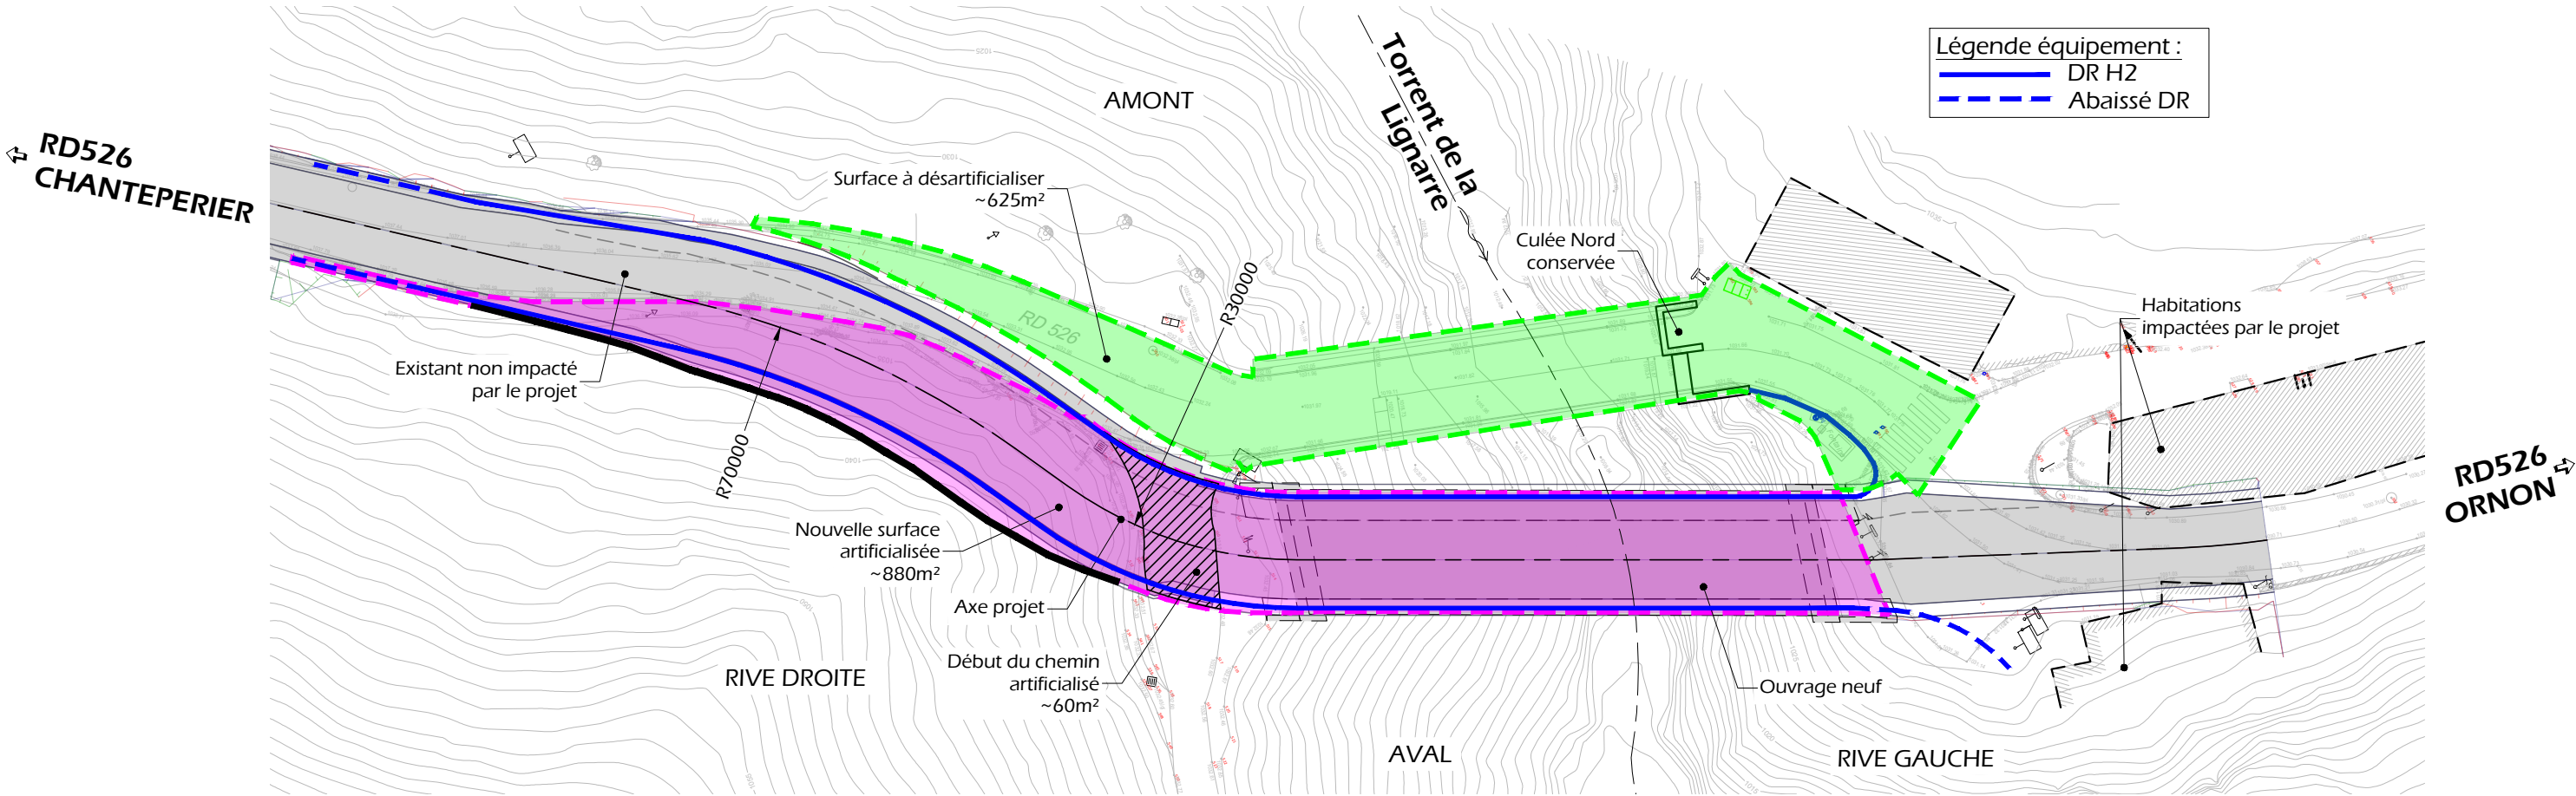

Maitre d'ouvrage		Etat	Projet - Tracé CD 2	Affaire N°	23J064	Plan N°	001
Emetteur		Plan	Aménagement	Format	A3	Echelle	1/500
		Ouvrage	Pont des Oulles Remplacement de l'ouvrage	Phase	PRO	Folio	2.3
				Date	11.02.26	Indice	A